


TODAS AS MEDIDAS DEVERÃO SER VERIFICADAS "IN LOCO"

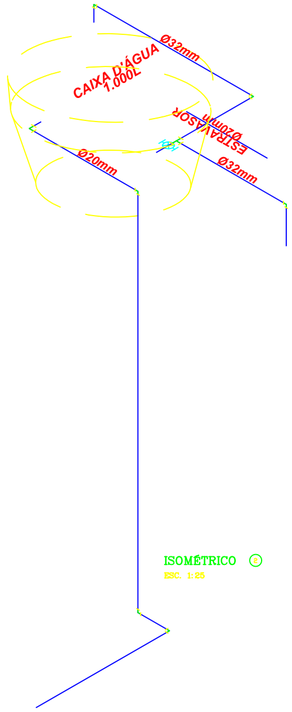

ISOMÉTRICO ①
ESC. 1:25

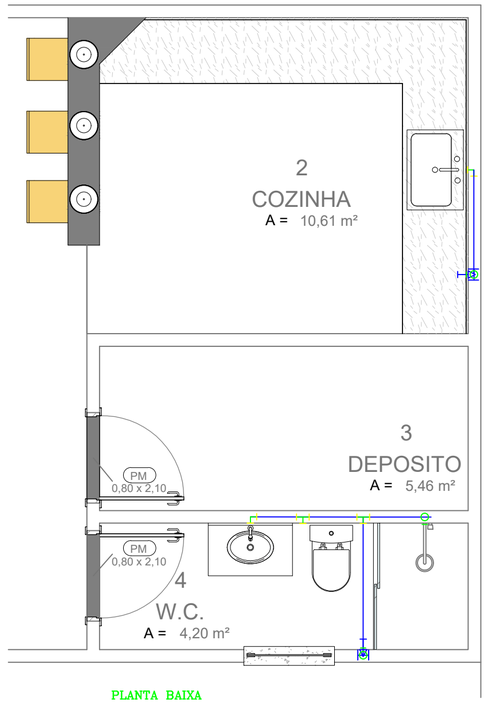

PLANTA BAIXA
ESC. 1:25

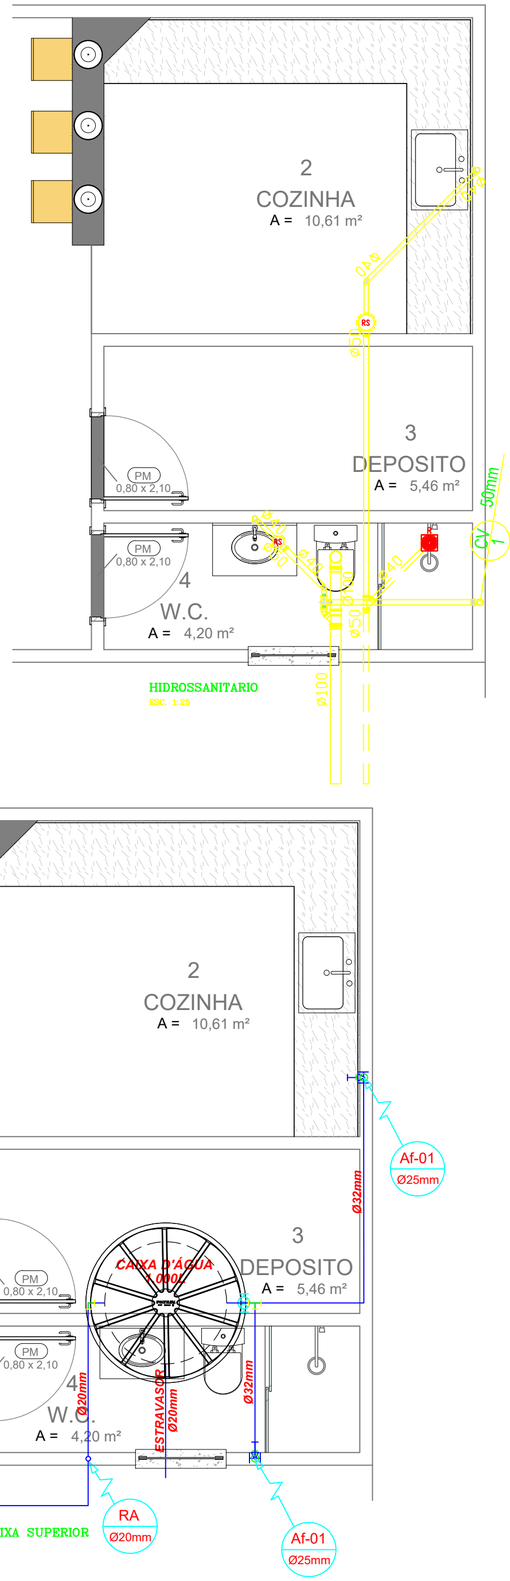


HIDROSSANITARIO
ESC. 1:25

QUADRO DE ESQUADRIAS - PORTAS			
CÓD	DIMENSÕES		QTD
	LARGURA	ALTURA	
PM	0,80	2,10	2
PV1	2,00	2,10	1

QUADRO DE ÁREAS		
AMBIENTE	ÁREA	PERÍMETRO
COZINHA	10,61 m²	13,16
DEPOSITO	5,46 m²	10,12
SALÃO	65,04 m²	33,68
W.C.	4,20 m²	9,40

QUADRO DE ESQUADRIAS - JANELAS				
CÓD	DIMENSÕES			QTD
	LARGURA	ALTURA	PEITORIL	
129	0,80	0,40	1,70	1
J2	2,00	1,50	0,55	1
J1	4,43	1,50	0,55	1

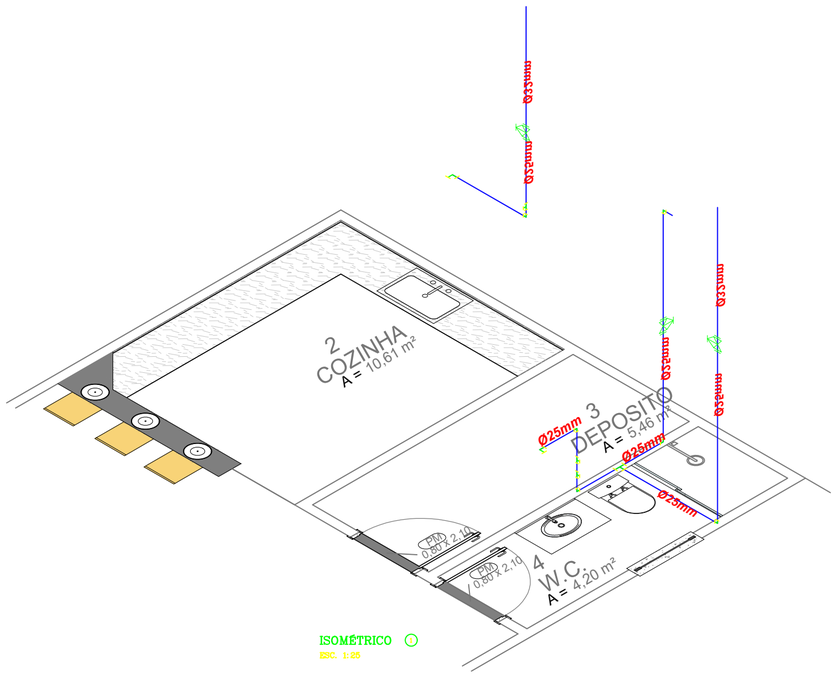

ISOMÉTRICO ①
ESC. 1:25

PLANTA BAIXA SUPERIOR
ESC. 1:25

ESTADO DA BAHIA
Prefeitura Municipal de Acajutiba
PRAÇA AQUINOEL BORGES, 54, CENTRO, CEP: 48.360-000 - TEL.: (75)3434-2021/2160/2022 ACAJUTIBA-BA.

ART de Projeto: -
ART de Orçamento: -
ART de Execução: -

Configuração para plotagem ☐ MODELO PMC ☐ ARQUIVO EM ANEXO

TÍTULO: Ampliação do Centro de Referência de Assistência Social (CRAS) Áurea Dantas de Aguiar

ATIVIDADE / USO: PROJETO ESTRUTURAL

ENDEREÇO: AVENIDA SATURNINO DE MENEZES, s/Nº, ACAJUTIBA - BAHIA

INSCRIÇÃO CADASTRAL:

ESCALA: Como indicado | DATA: AGOSTO DE 2026

PRANCHA: HSN 01/ 00

AUTOR DO PROJETO:
Eng.: RENAN B. SANTOS
CREA Resp. Técnico: 052056220-8BA

RESPONSÁVEL TÉCNICO:
Eng.: RENAN B. SANTOS
CREA Resp. Técnico: 052056220-8BA
Renan Baptista Santos
Engenheiro Civil
CREA Nº 3000122978 BA

PROPRIETÁRIO:
PREFEITURA MUNICIPAL DE ACAJUTIBA
CNPJ: 13.696.521/0001-77

REPRODUÇÃO SOMENTE COM AUTORIZAÇÃO POR ESCRITO DO AUTOR DO PROJETO. LEI Nº. 9.610 - LEI DO DIREITO AUTORAL.