

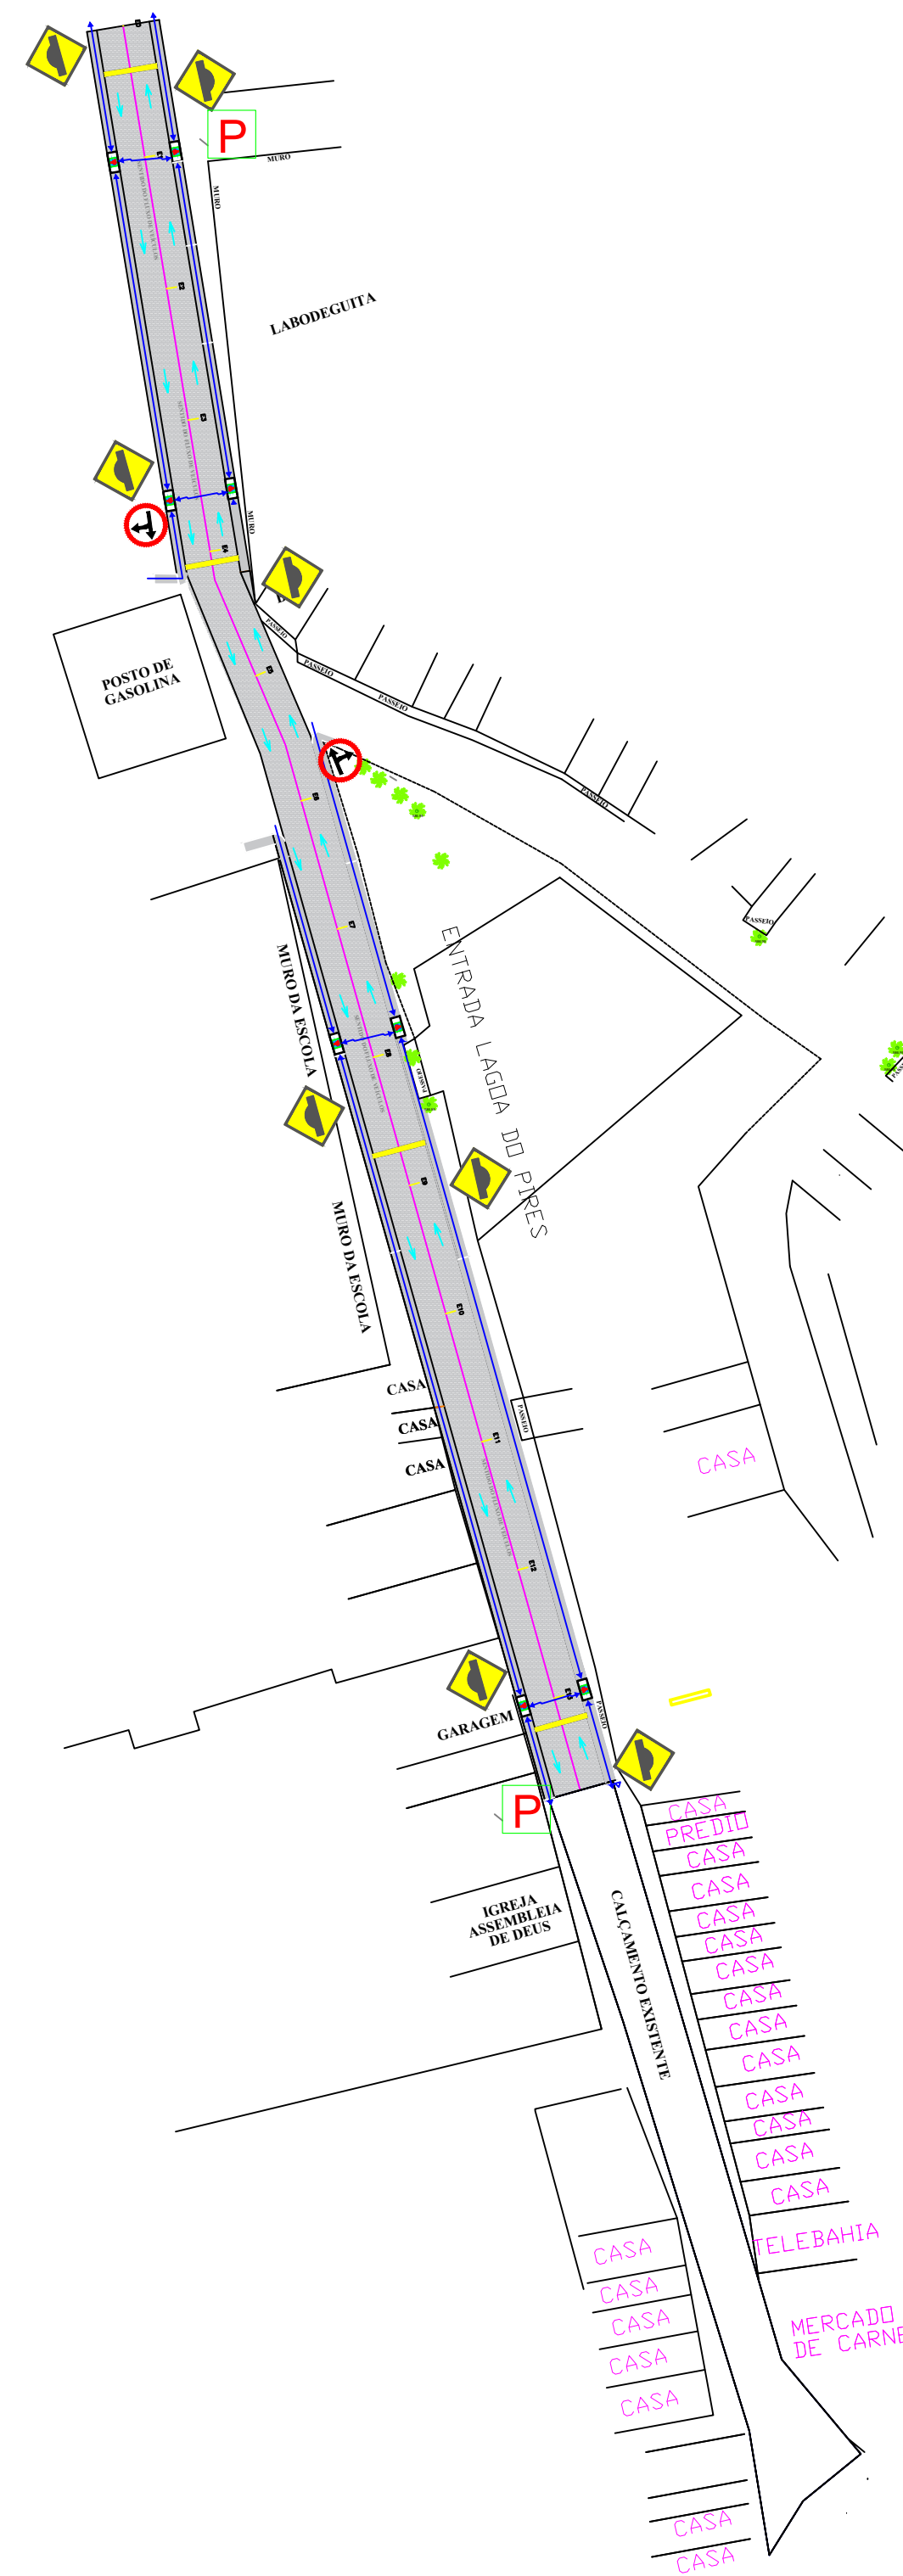
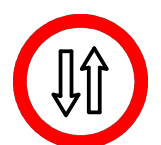
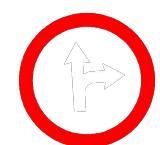


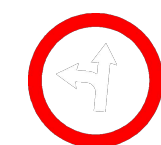

POSTE	PASSEIO A EXECUTAR	EDIFICAÇÕES
CURVA DE NÍVEL	EIXO DA VIA	PAVIMENTO A EXECUTAR
ÁRVORE	CERCA	VIGA DE TRAVAMENTO 17X30 CM
SENTIDO FLUXO	RAMPAS	PAVIMENTADA
RUA SEM PAVIMENTO		RUA PAVIMENTADA

Símbolo	Código	Cor	
	R-1	Fundo	Vermelho
		Orla interna	Branca
		Orla externa	Vermelho
		Letra	Branca
Símbolo	Código	Cor	
	R-1	Fundo	Branco
		Torção	Vermelho
		Orla	Vermelho
		Letra	Branca

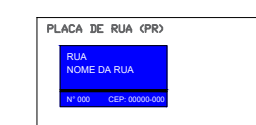

P PLACA ESMALTADA COM NOME DE RUA

REVISÃO	DESCRIÇÃO	DATA	DESENHO	VERIF.	APROV.

1. MEDIDAS EM METRO.
2. TODAS AS MEDIDAS E QUANTIDADES SEVERÃO SER CONFERIDAS NA OBRA ANTES DE QUALQUER PROCEDIMENTO DE FABRICAÇÃO.
3. DIREITOS AUTORAIS RESERVADOS: ESTE PROJETO NÃO PODERÁ SER REPRODUZIDO OU MODIFICADO (TOTAL OU EM PARTES) SEM A EXPRESSA AUTORIZAÇÃO DOS AUTORES.

Formato A1 - Escala 1:1000