
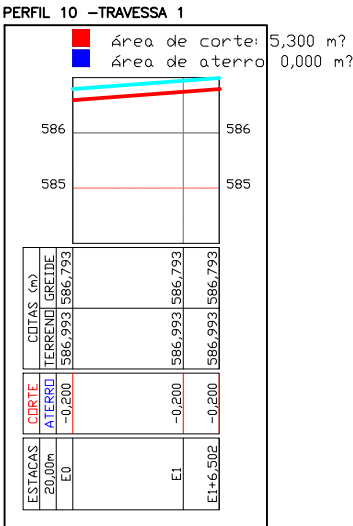
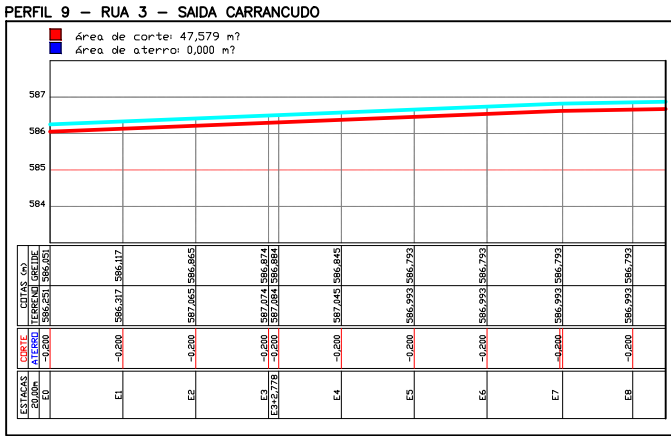
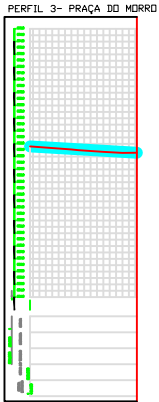
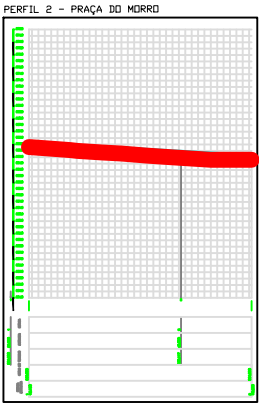
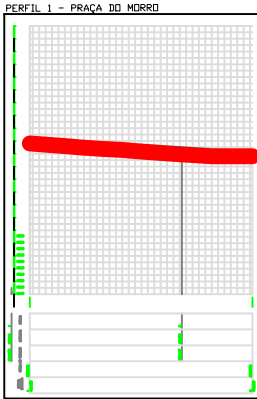
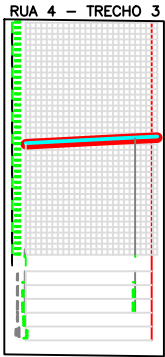
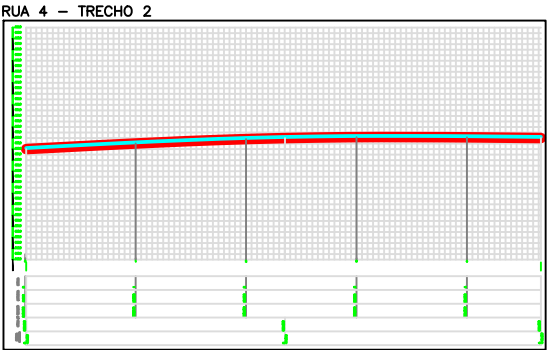


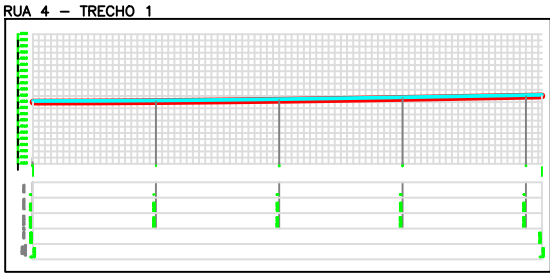

NOTA 01:
Será efetuada regularização e conformação da rua em toda a extensão a ser pavimentada , conforme determinação do projeto de terraplenagem (greide e seções transversais). O subleito deverá ser regularizado e compactado, recebendo reforço nas áreas onde este procedimento se fizer necessário.

NOTA 02:
Nos pontos em que existem rampas de acessibilidade no projeto, deverá ser executado o rebaixamento da calçada projetada, conforme as dimensões e inclinações estabelecidas nos detalhes presentes na Planta de DETALHES

LEGENDA:
GREIDE
TERRENO

REVISÃO	DESCRIÇÃO	DATA	DESENHO	VERIF.	APROV.
OBSERVAÇÕES: 1. MEDIDAS EM METRO. 2. TODAS AS MEDIDAS E QUANTIDADES SEVERÃO SER CONFERIDAS NA OBRA ANTES DE QUALQUER PROCEDIMENTO DE FABRICAÇÃO. 3. DIREITOS AUTORAIS RESERVADOS. ESTE PROJETO NÃO PODERÁ SER REPRODUZIDO OU MODIFICADO (TOTAL OU EM PARTES) SEM A EXPRESSA AUTORIZAÇÃO DOS AUTORES.					
PREFEITURA MUNICIPAL DE UAUÁ					
MARCOS HENRIQUE LOBO ROSA					
PAVIMENTAÇÃO E DRENAGEM SUPERFICIAL POVOADO LAGOA DO PIRES					
PERFIL LONGITUDINAL					
Engenheiro GABRIEL LOBO	CREA 3000109178-BA	DESENHO GABRIEL LOBO	FOLHA 03/08		
DATA FEVEREIRO/2024	NUMERO DE PROJETO	PROJETO REFERENCIA			
ESCALA 1/500	-	-			