



DETALHES SEÇÃO PARALELEPÍPEDO


DIAGRAMAÇÃO DA PISTA DE ROLAMENTO

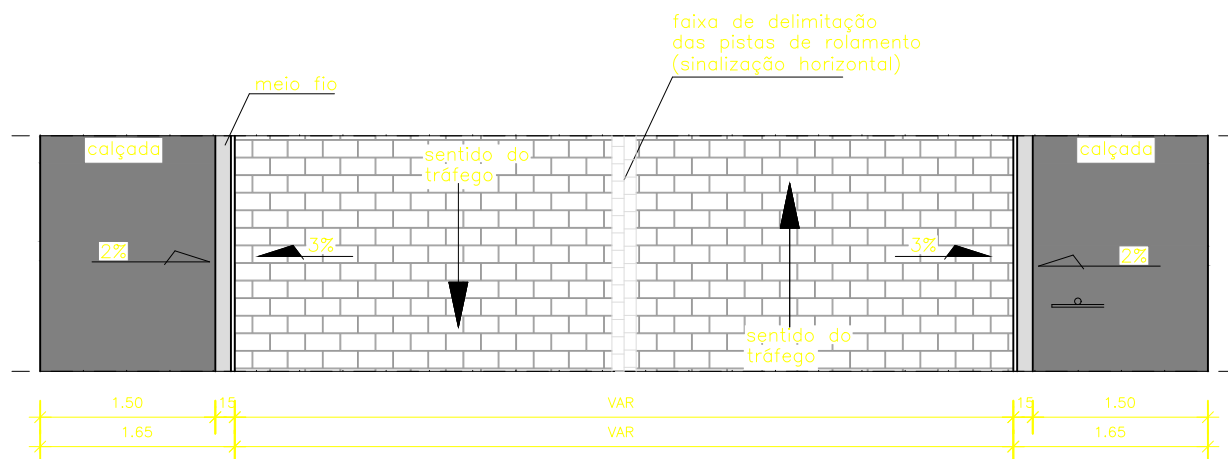


DETALHE DA RAMPA

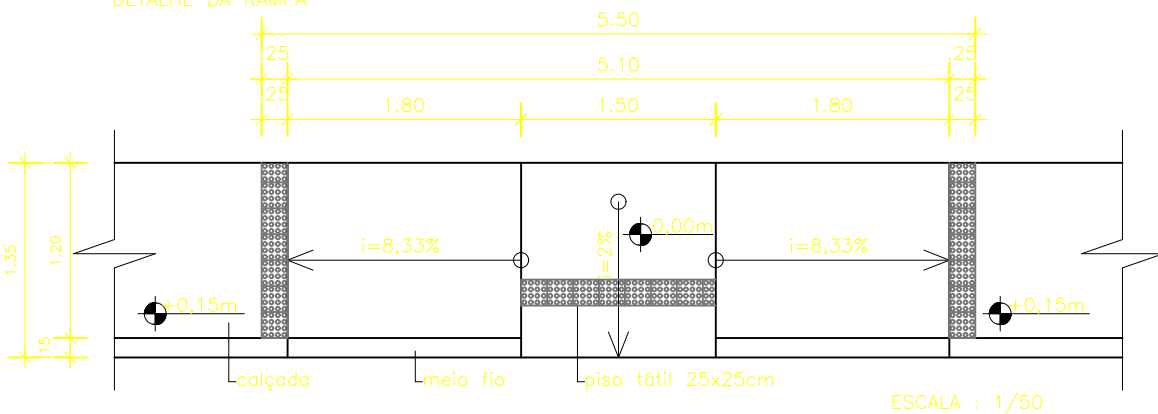


ESCALA : 1/50

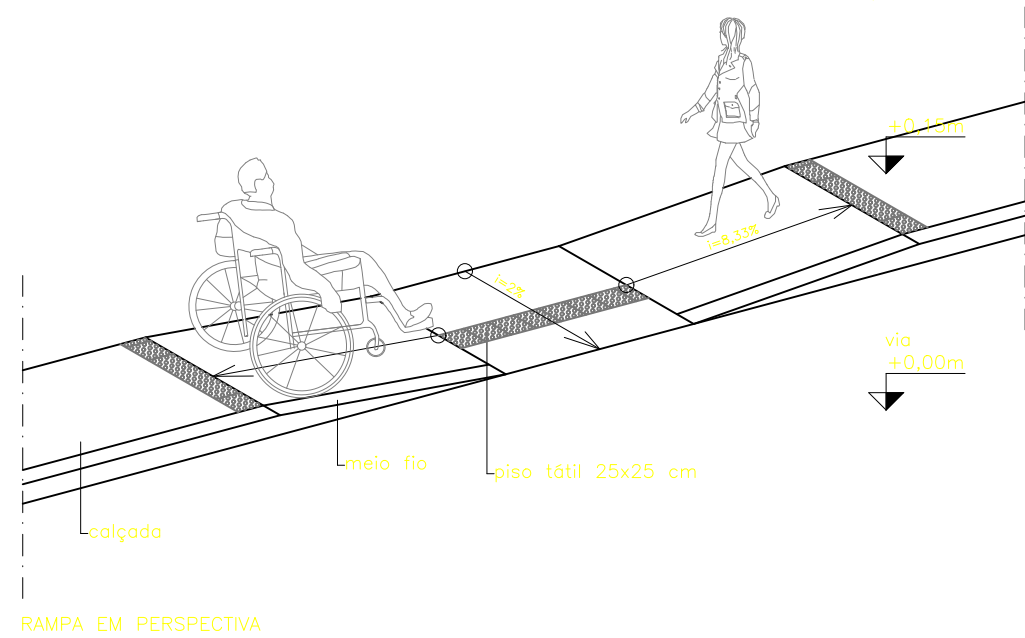

RAMPA EM PERSPECTIVA

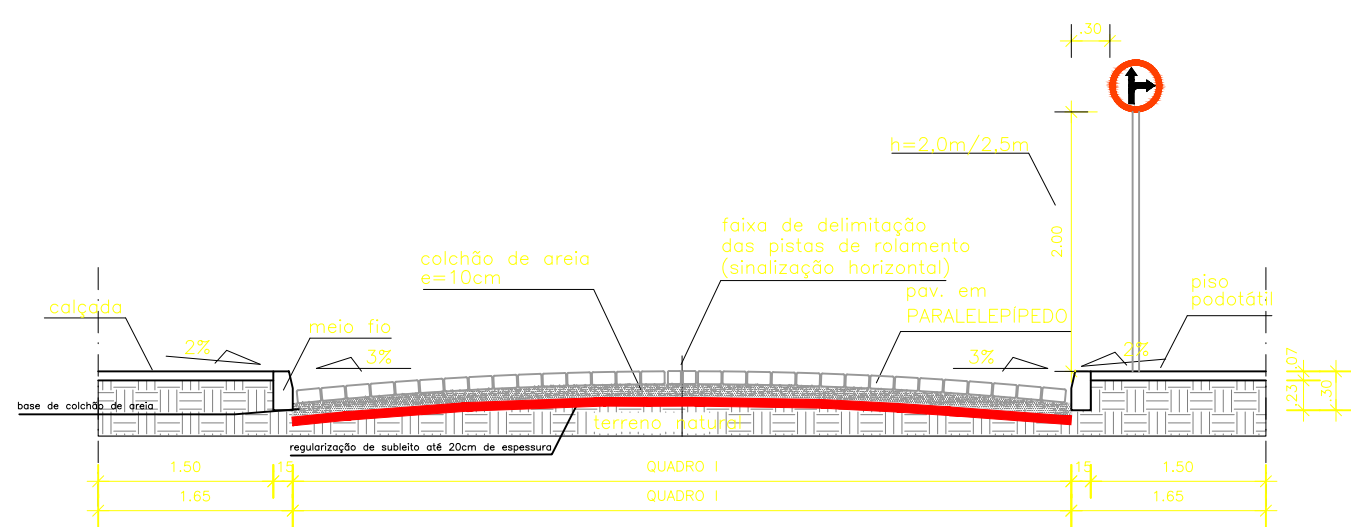

SEÇÃO DA PISTA DE ROLAMENTO

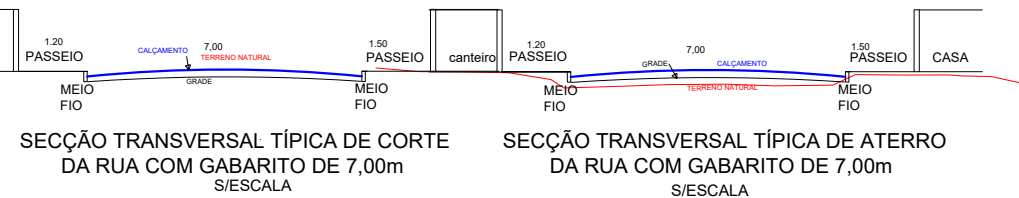


SEÇÃO DA PISTA DE ROLAMENTO--Plata dupla

DETALHE DO MEIO-FIO


DETALHE DE ASSENTAMENTO

MEIO-FIO ECONÔMICO

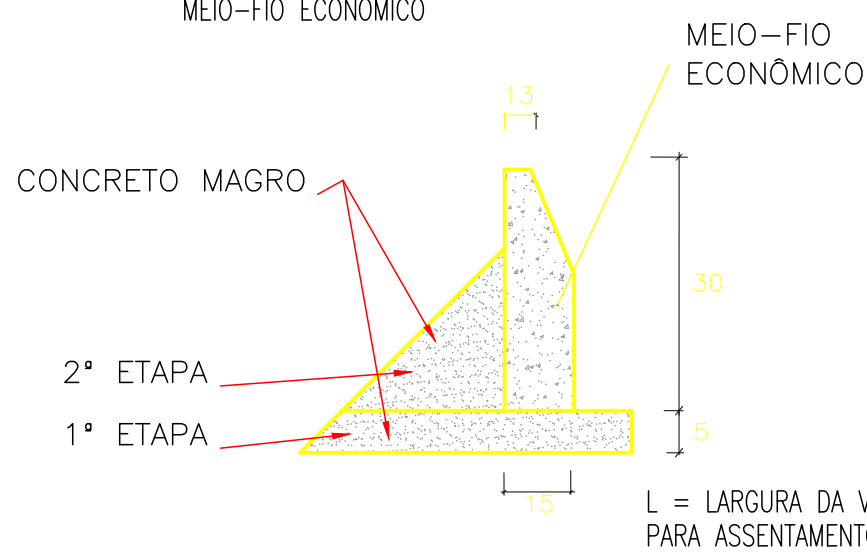


MEIO-FIO ECONÔMICO

PESO UNITÁRIO 70kg
RESISTÊNCIA DO CONCRETO fck=275kg/cm²

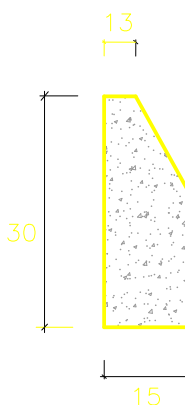

L = LARGURA DA VALA PARA ASSENTAMENTO

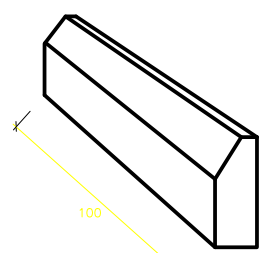


PERSPECTIVA

DETALHE PLACAS

SV EDUA

VIGA DE TRAVAMENTO-m
17X30 CM

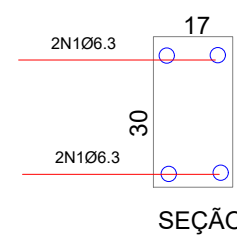

SEÇÃO


SEÇÃO

5


24

11


ESTRIBO

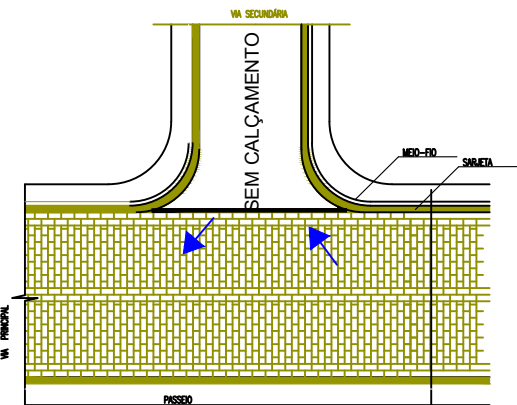


ASSENTAMENTO NOS ENTROCAMENTOS

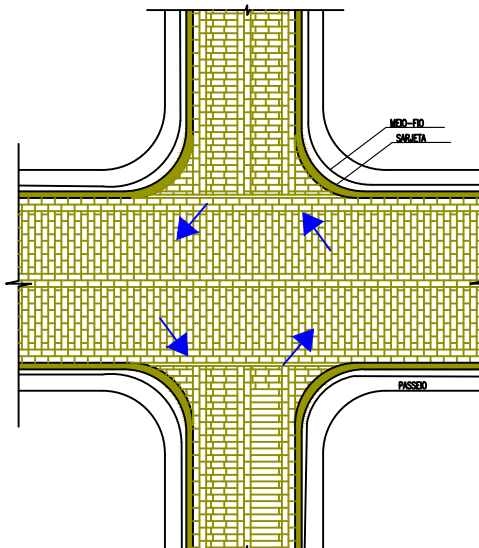



ASSENTAMENTO NOS CRUZAMENTOS RETOS

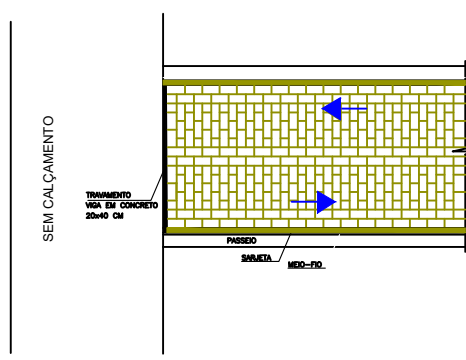

TRAVAMENTO DE FINAL DE TRECHOS DE RUAS

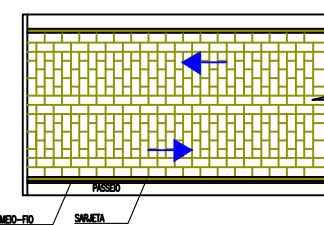

CASO NORMAL DE ASSENTAMENTO DE PARALELEPÍPEDOS

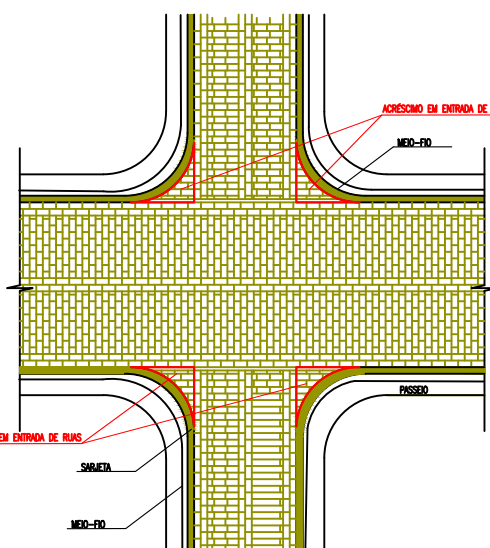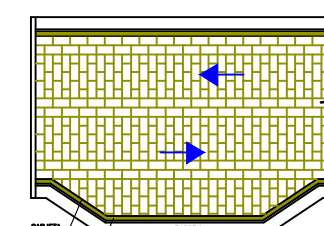

ASSENTAMENTO NOS CRUZAMENTOS RETOS COM OS ACRESCIMOS EM ENTRADAS DE RUAS

REVISÃO	DESCRIÇÃO	DATA	DESENHO	VERIF.	APROV.
---------	-----------	------	---------	--------	--------

OBSERVAÇÕES:

- MEDIDAS EM METRO.
- TODAS AS MEDIDAS E QUANTIDADES SEVERÃO SER CONFERIDAS NA OBRA ANTES DE QUALQUER PROCEDIMENTO DE FABRICAÇÃO.
- DIREITOS AUTORAIS RESERVADOS; ESTE PROJETO NÃO PODERÁ SER REPRODUZIDO OU MODIFICADO (TOTAL OU EM PARTES) SEM A EXPRESSA AUTORIZAÇÃO DOS AUTORES.



PREFEITURA	PREFEITURA MUNICIPAL DE UAUÁ				
GESTÃO	MARCOS HENRIQUE LOBO ROSA				
PROJETO	PAVIMENTAÇÃO E DRENAGEM SUPERFICIAL				
PRANCHA	POVOADO LAGOA DO PIRES				
	DETALHES CONSTRUTIVOS				
Engenheiro	Gabriel Lobo	CREA.	3000109178-BA	DESENHO	Gabriel Lobo
DATA	FEVEREIRO/ 2024	NÚMERO DE PROJETO		PROJETO REFERÊNCIA	
ESCALA	SEM ESCALA	-		FOLHA	
					04/08