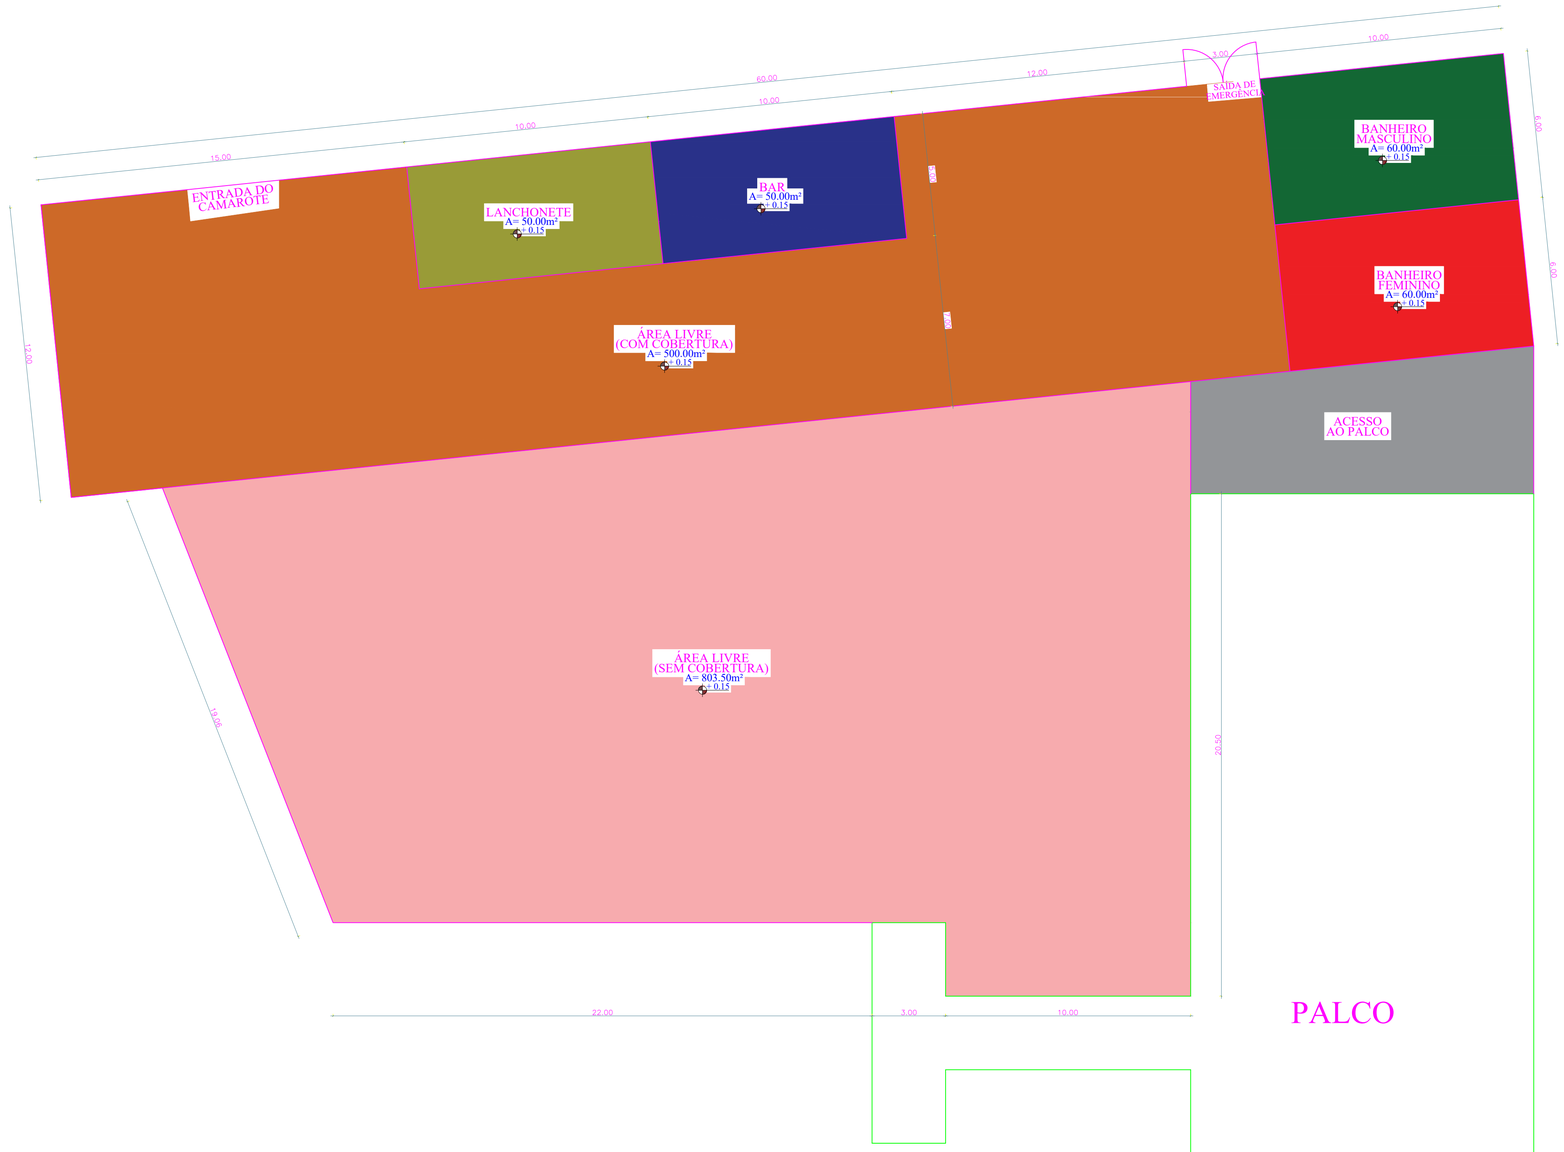


PLANTA DE SETORIZAÇÃO

ESCALA: _____ 1:100

LEGENDA	
	ÁREA LIVRE (SEM COBERTURA)
	ÁREA LIVRE (COM COBERTURA)
	ACESSO AO PALCO
	BANHEIRO MASCULINO
	BANHEIRO FEMININO
	BAR
	LANCHONETE

SECRETARIA DE INFRAESTRUTURA

PREFEITURA MUNICIPAL DE MONTE SANTO - BA

ARQUITETO E URBANISTA

ADILSON ALEF DA SILVA FERREIRA

NÚMERO DE REGISTRO: CAU/A281886-8

CLIENTE: PREF. MUNICIPAL DE MONTE SANTO - BA

TIPOLOGIA: EVENTOS

TIPO DE PLANTA:

PLANTA DE SETORIZAÇÃO - INTERNA

PRANCHA: 3

ESCALA: 1: 125

ENDEREÇO: MONTE SANTO-BA

DATA: SETEMBRO DE 2026

3

FORMATO A1 841x594mm