




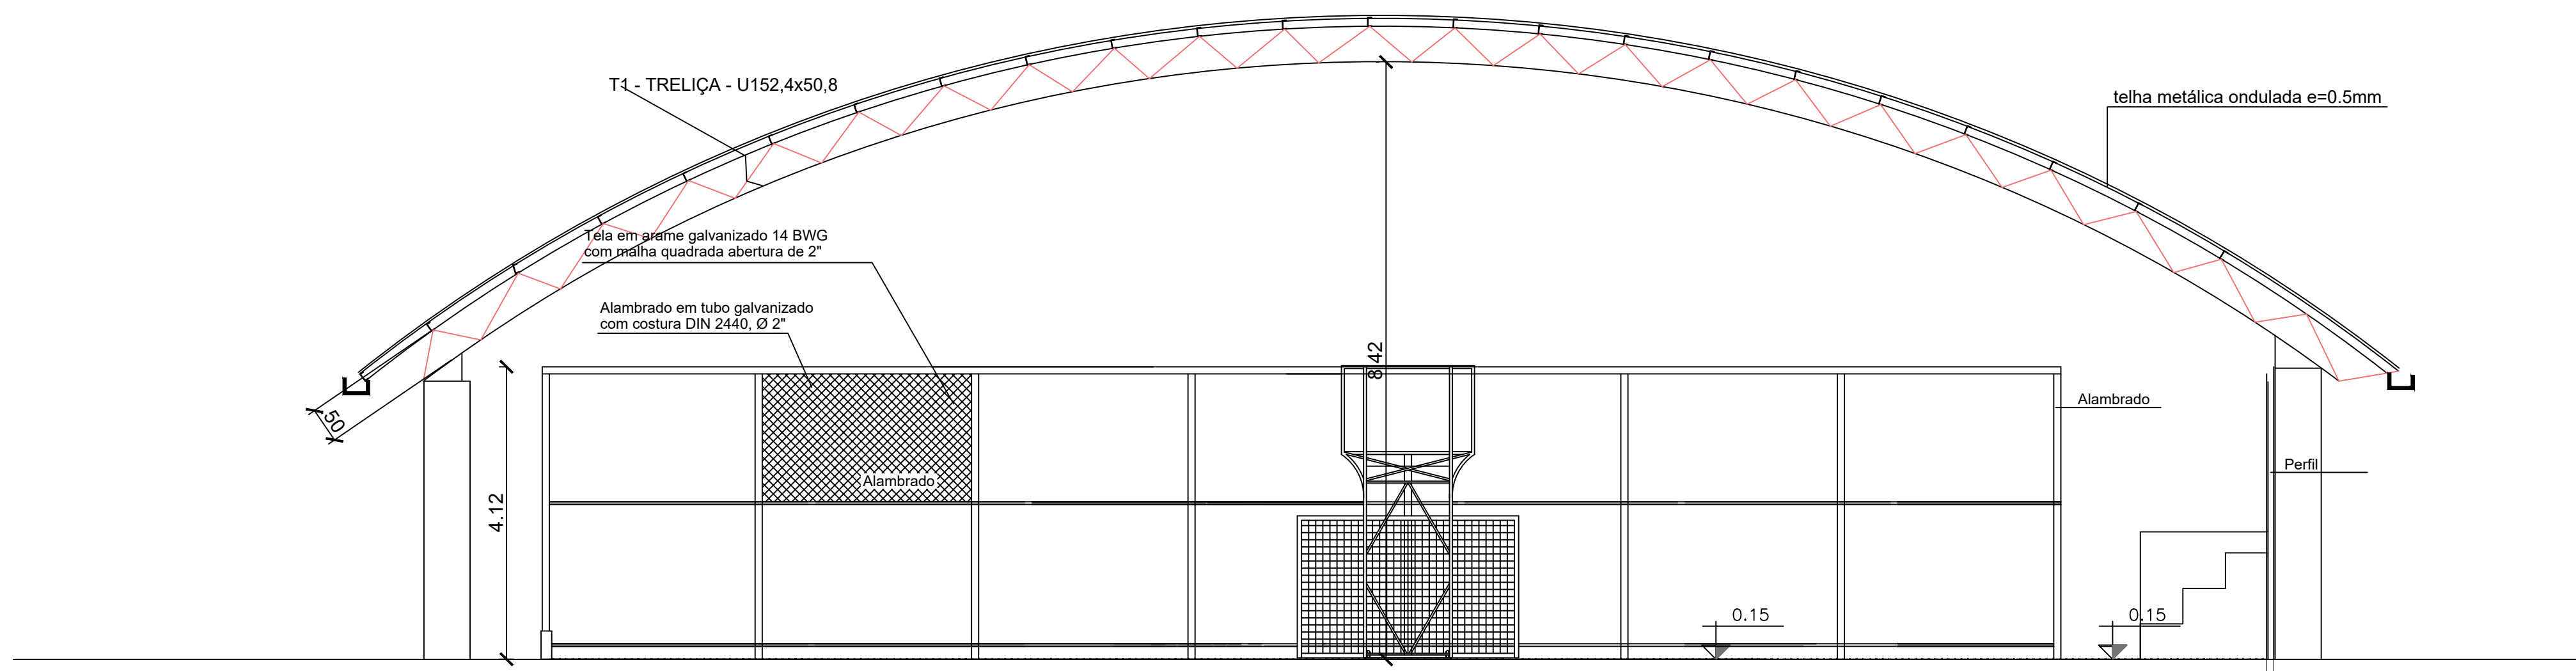

Corte AA
esc: 1/100

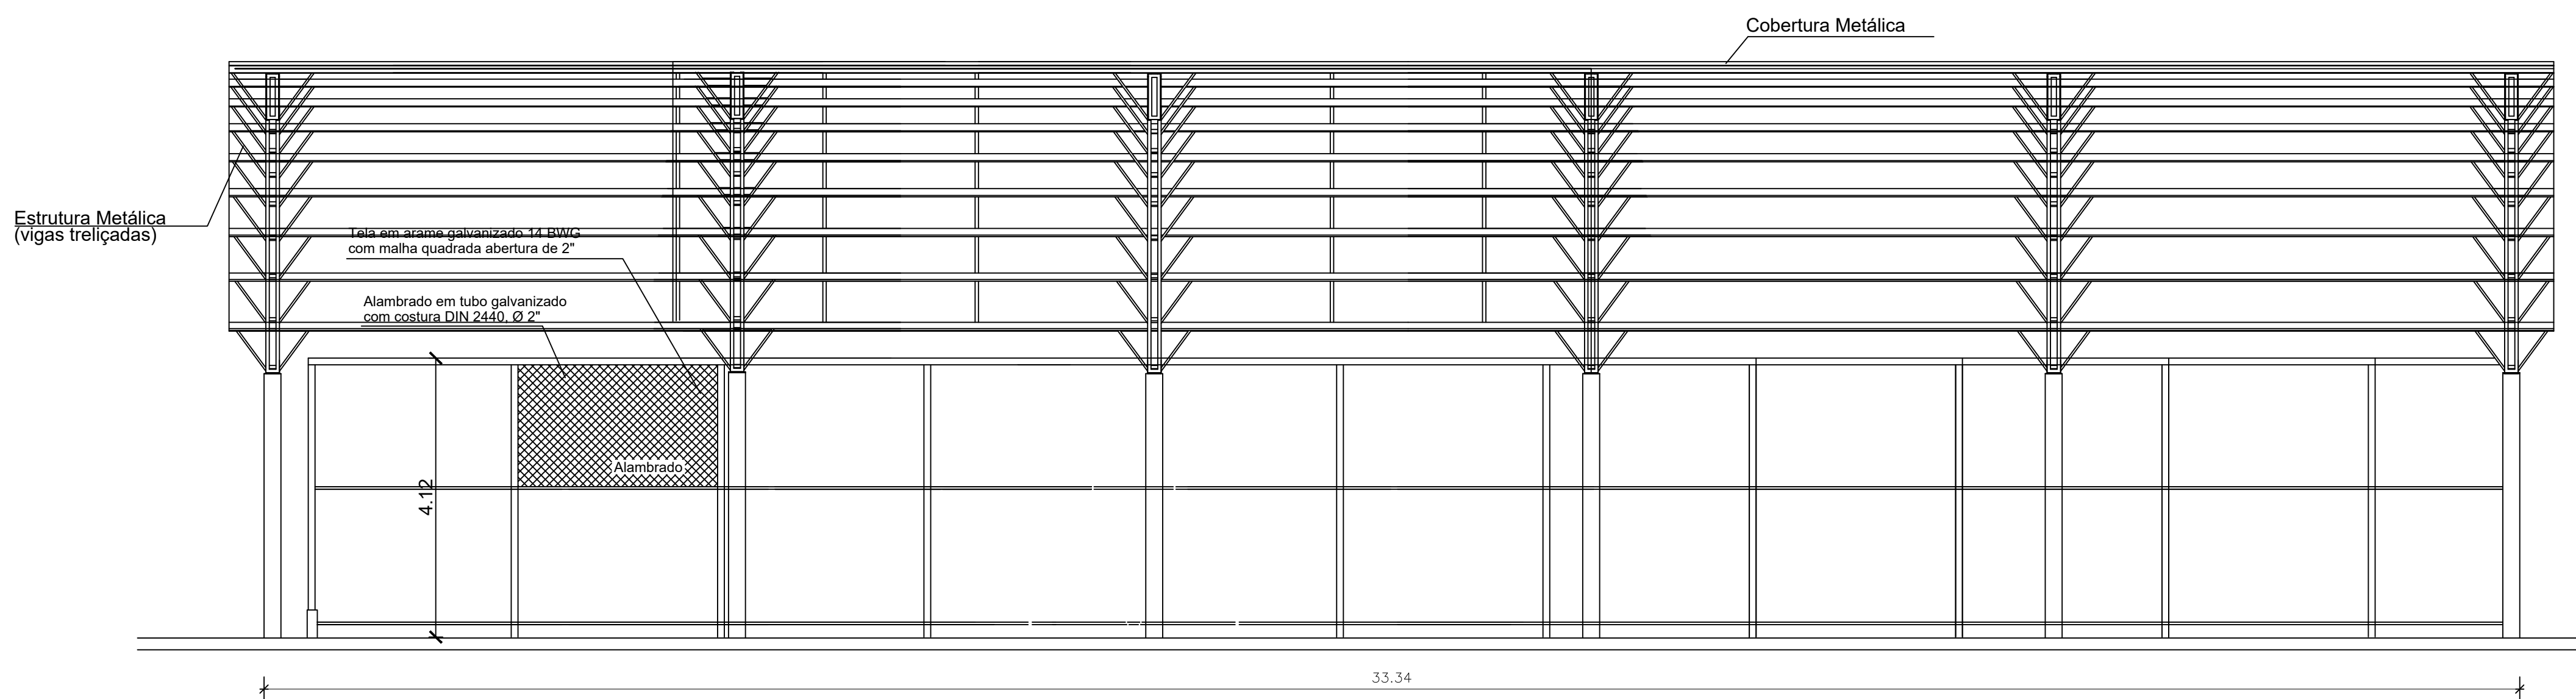

Corte BB
esc: 1/100

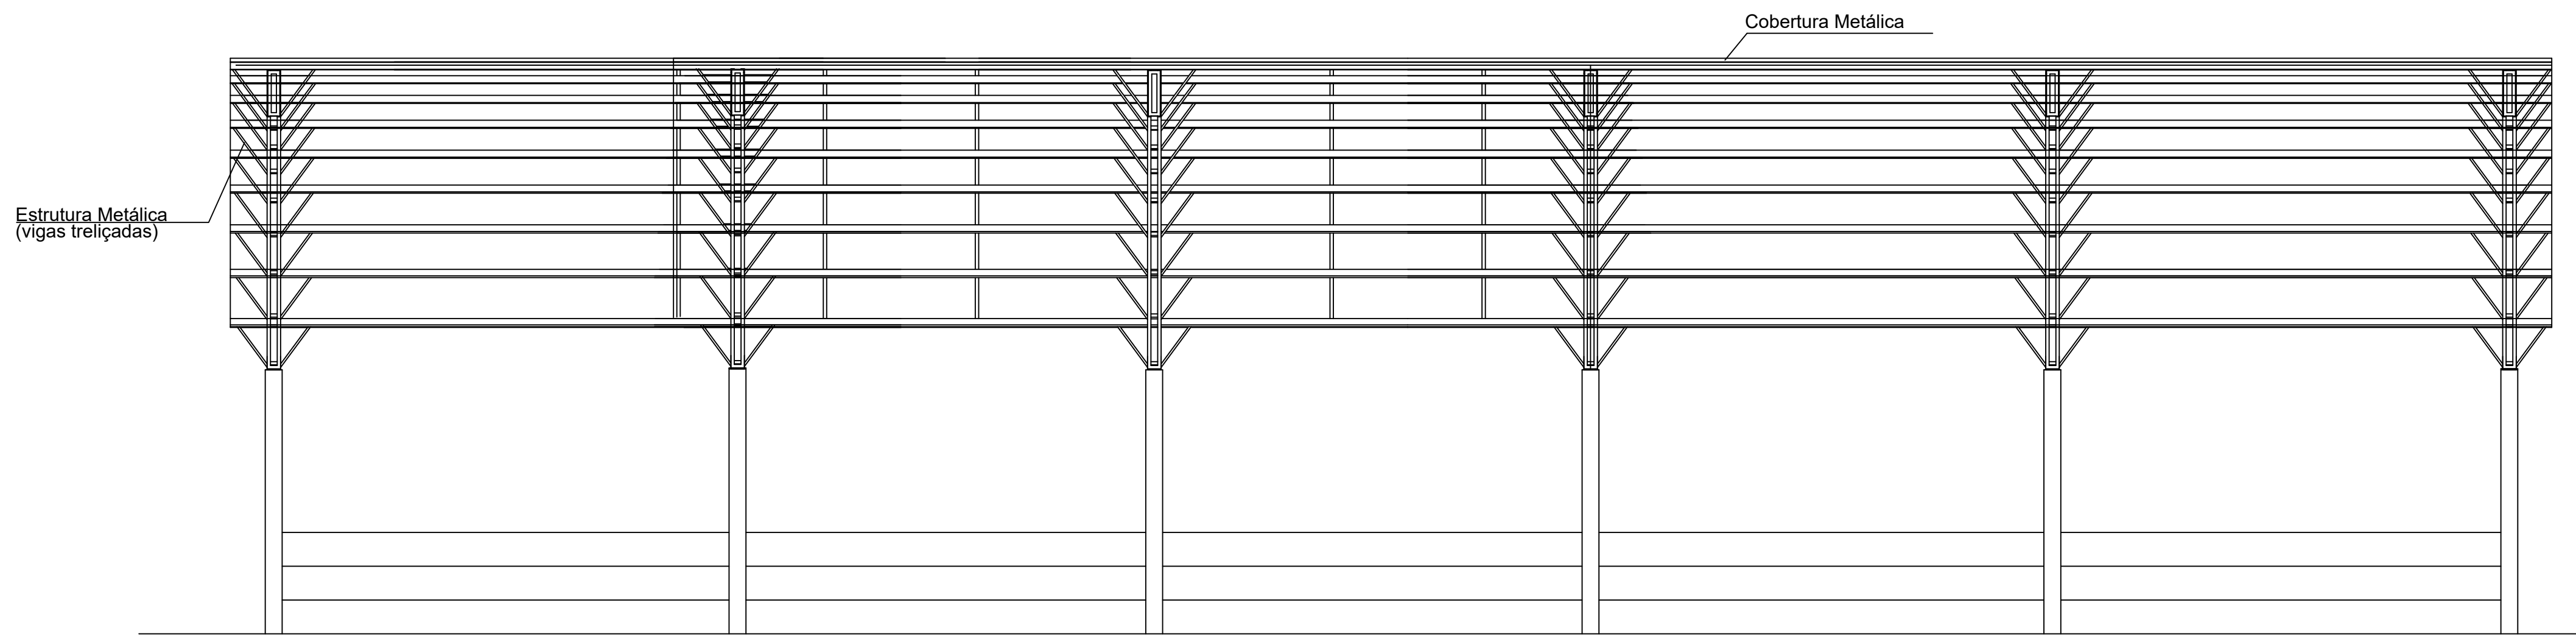

FACHADA
esc: 1/100

Marcos Antonio Vazquez Santana
Prefeitura Municipal de Monte Santo
Marcos Antonio N. Santana
Engenheiro Civil
CREA BA 051915616-10

02					
01	EMIÇÃO INICIAL	MAR/2022	SAMARA	RENILCE	RENILCE
REVISÃO	DESCRIÇÃO	DATA	DESENHO	VERIFIC.	APROV.

OBSERVAÇÕES:

- MEDIDAS EM METRO.
- TODAS AS MEDIDAS E QUANTIDADES SEVERÃO SER CONFERIDAS NA OBRA ANTES DE QUALQUER PROCEDIMENTO DE FABRICAÇÃO.
- DIREITOS AUTORAIS RESERVADOS: ESTE PROJETO NÃO PODERÁ SER REPRODUZIDO OU MODIFICADO (TOTAL OU EM PARTES) SEM A EXPRESSA AUTORIZAÇÃO DOS AUTORES.



PREFEITURA MUNICIPAL DE MONTE SANTO
Secretaria de Infraestrutura e Serviços Públicos

PREFEITURA MUNICIPAL DE MONTE SANTO

GESTÃO
SILVANIA SILVA MATOS

PROJETO
**QUADRA COBERTA - 1 Arquibancada
ESCOLA MUNICIPAL VER. CELSO EVANGELISTA DE SOUZA
POVOADO LAGOA DO SACO**

PRANCHA
CORTES/ FACHADAS DA COBERTURA DA QUADRA

ARQUITETO RENILCE ALMEIDA	CAU: A111849-8	DESENHO SAMARA CONCEIÇÃO	FOLHA 04/06
DATA SETEMBRO 2026	NÚMERO DE PROJETO ARQ-191/22	PROJETO REFERÊNCIA	
ESCALA 1:100			