




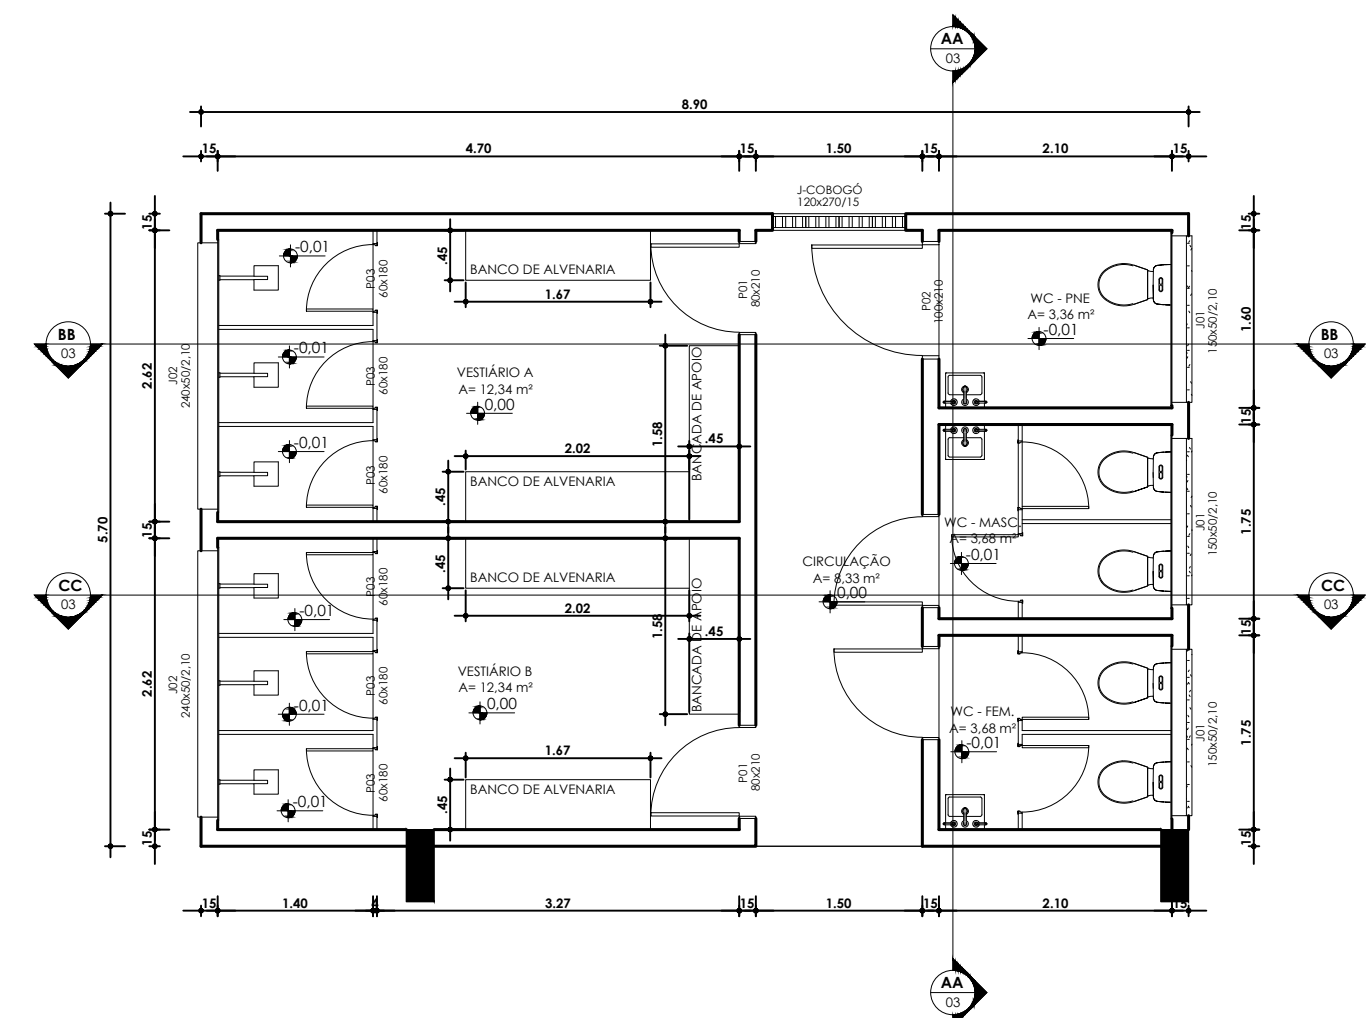


PLANTA BAIXA - VESTIÁRIO
esc: 1/50

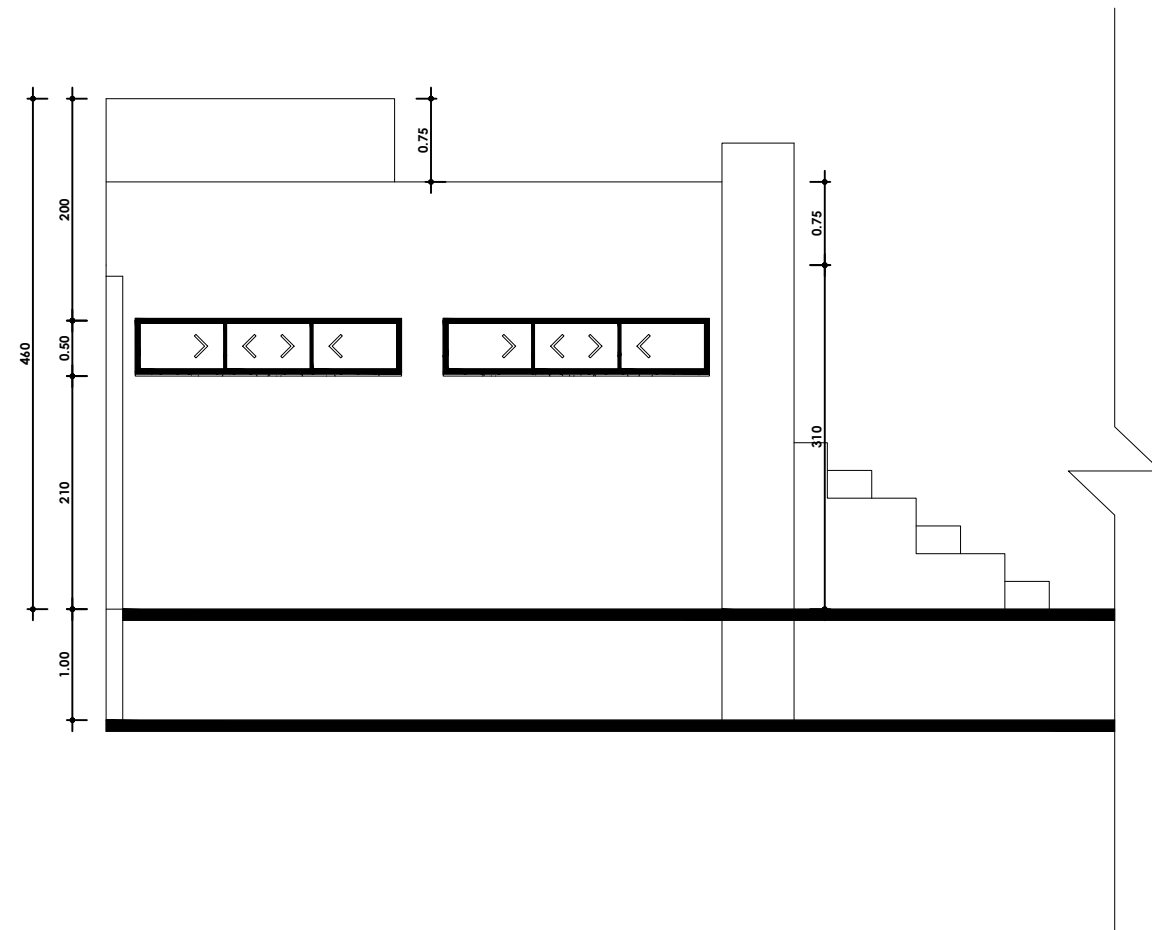


ELEVAÇÃO SUL
esc: 1/50

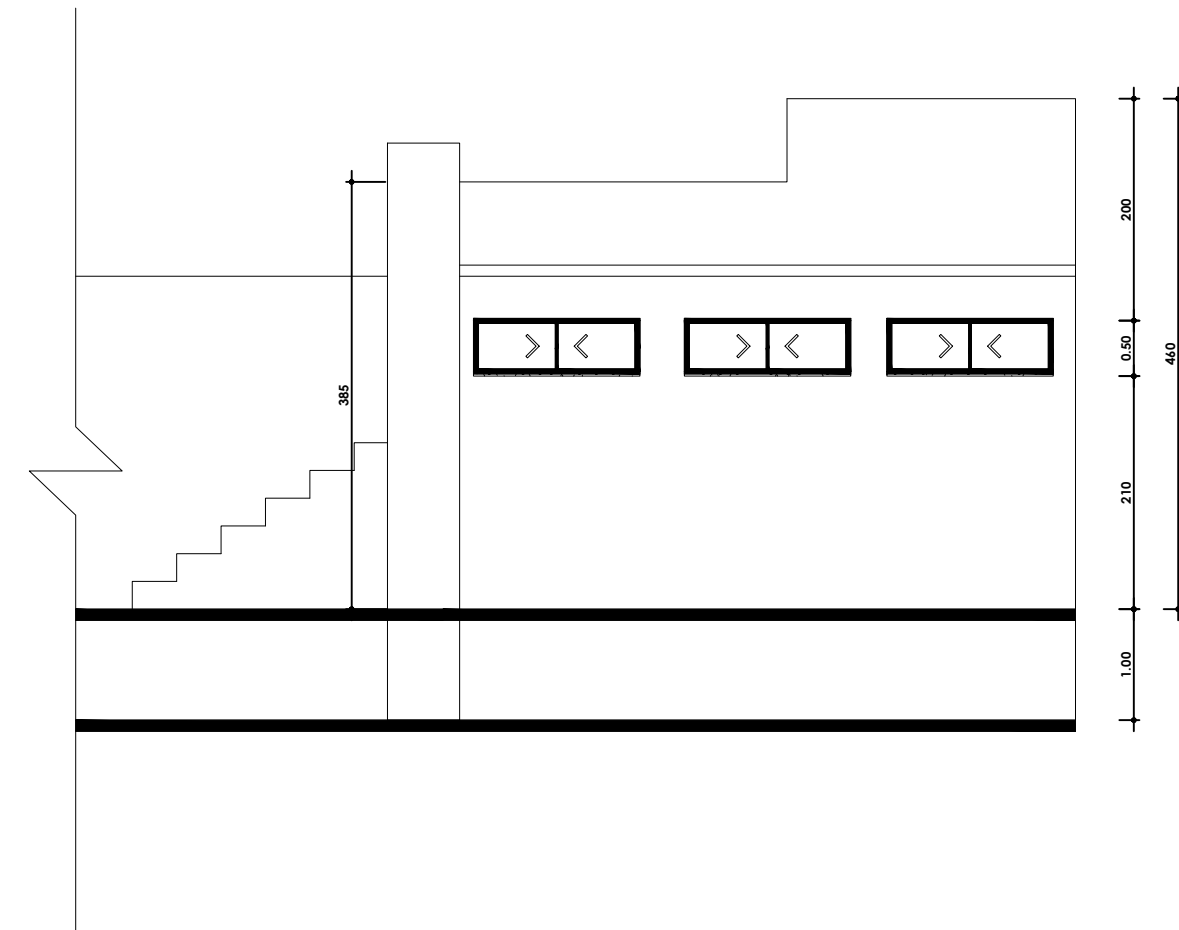


ELEVAÇÃO NORTE
esc: 1/50

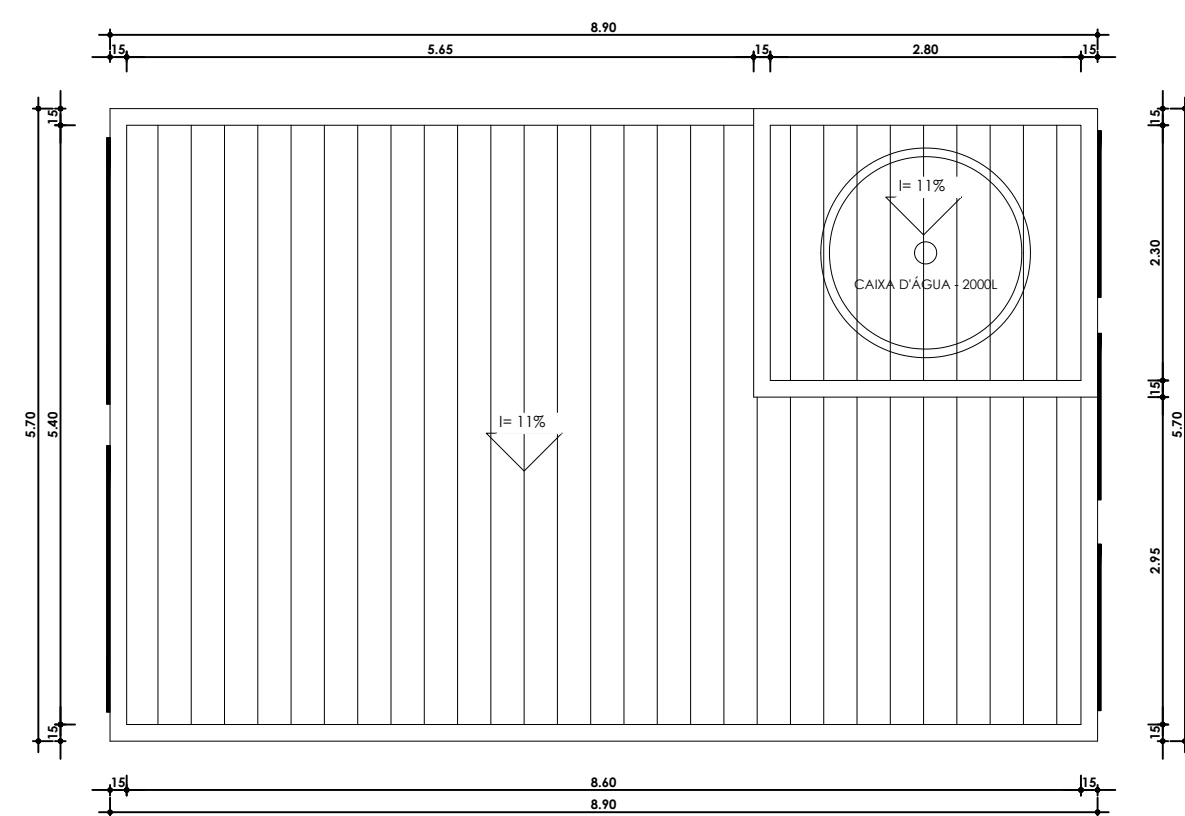


PLANTA DE COBERTURA - VESTIÁRIO
esc: 1/50

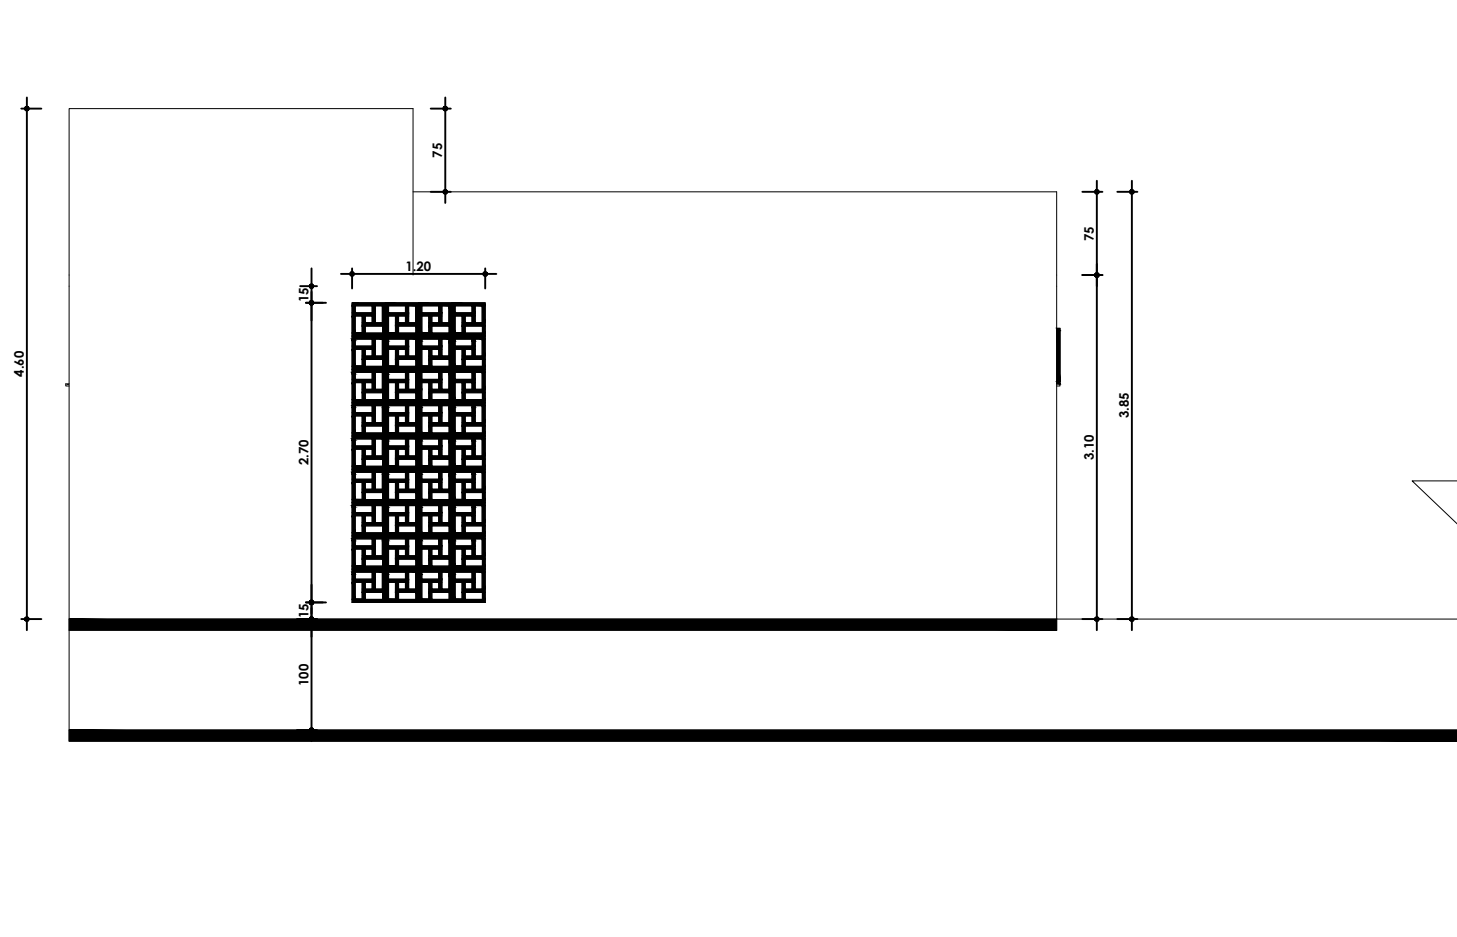


ELEVAÇÃO OESTE
esc: 1/50

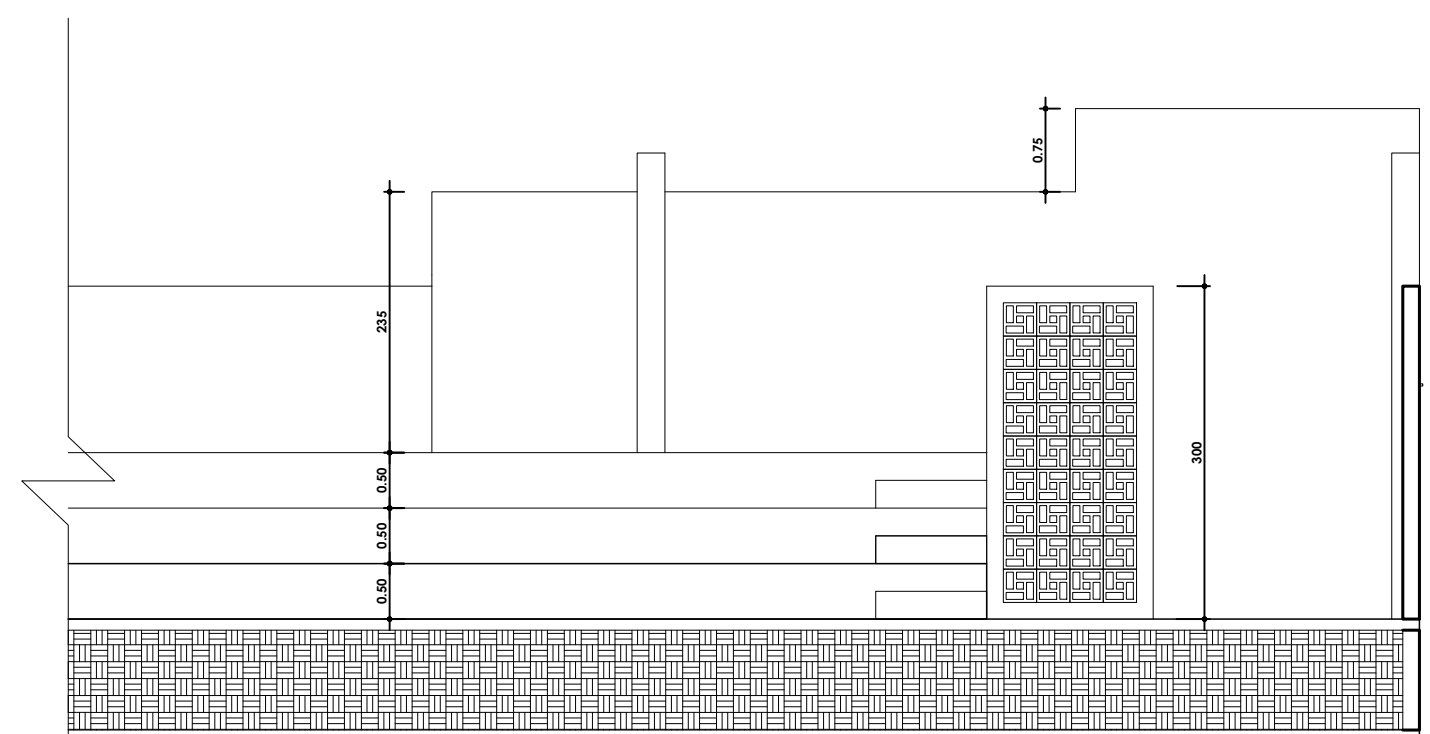


ELEVAÇÃO LESTE
esc: 1/50

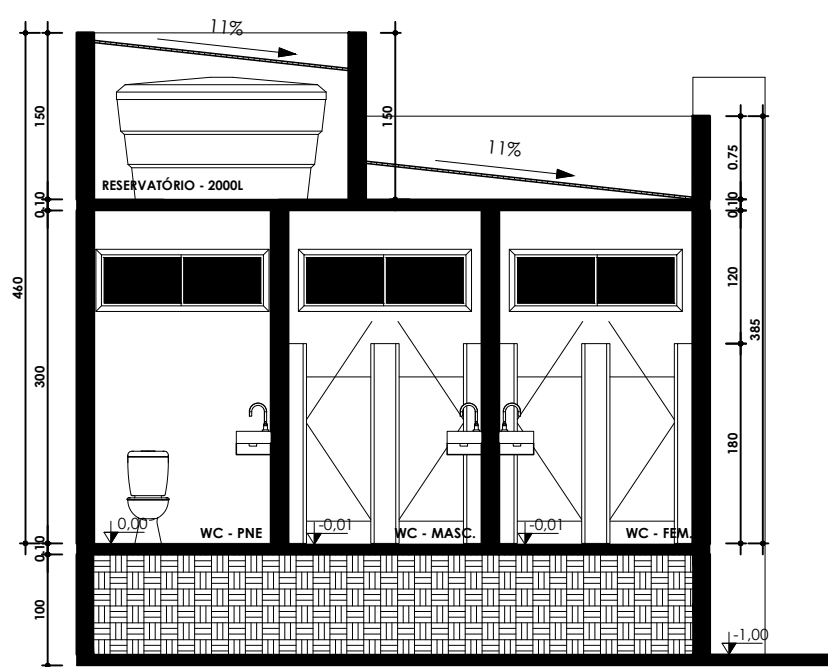

CORTE AA
esc: 1/50

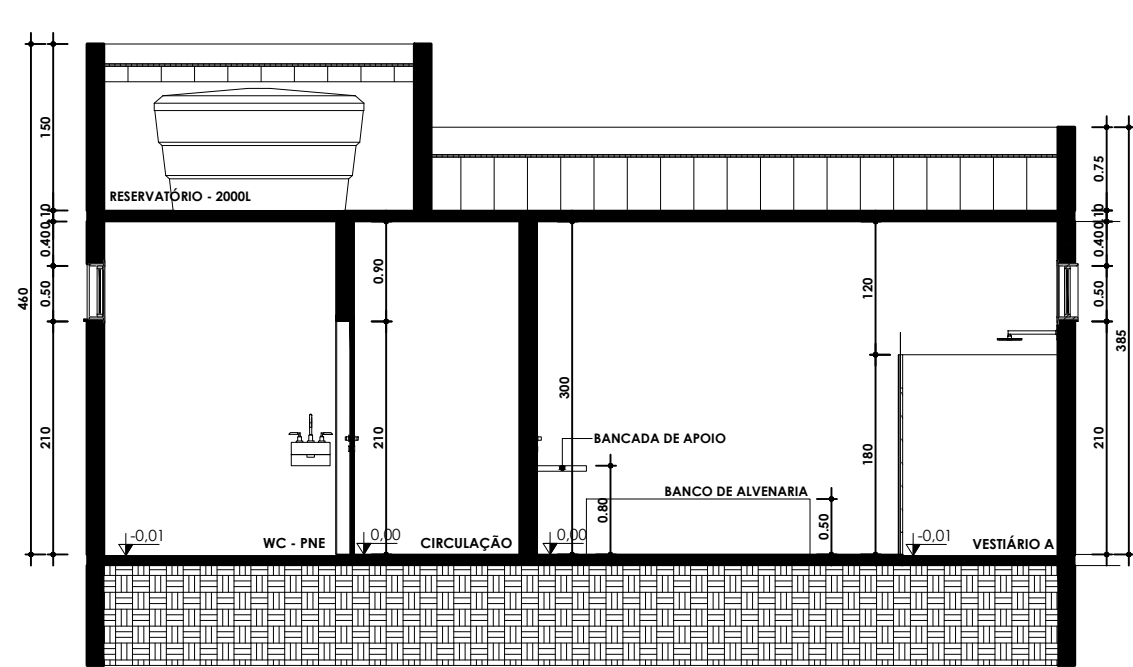

CORTE BB
esc: 1/50

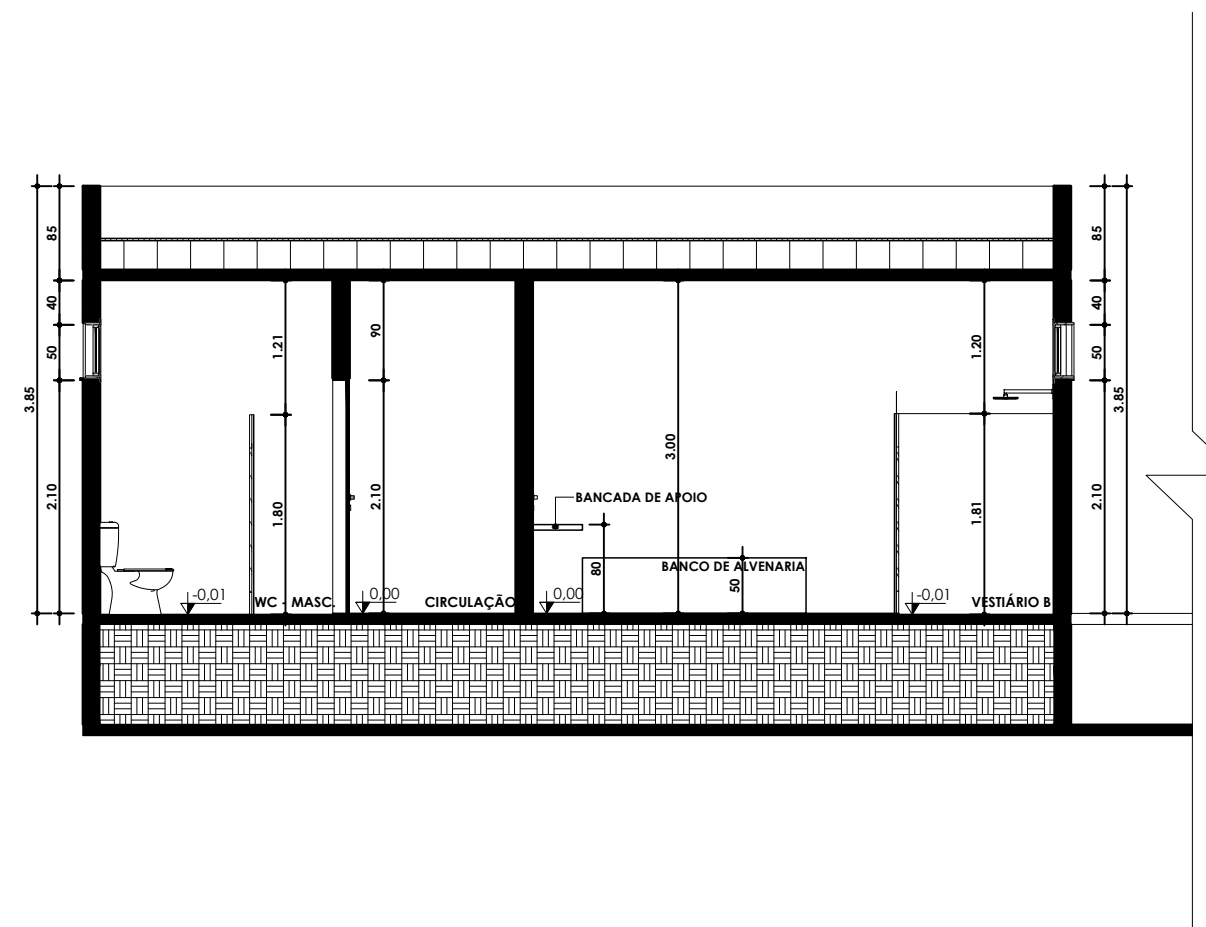

CORTE CC
esc: 1/50

Marcos Antonio Vasconcelos Santos
Prefeitura Municipal de Monte Santo
Marcos Antonio R. Santos
Engenheiro Civil
CREA BA 051915616-10

02	REVISÃO				
01	EMIÇÃO INICIAL	MAR/2022	SAMARA	RENILCE	RENILCE
REVISÃO	DESCRIÇÃO	DATA	DESENHO	VERIF.	APROV.

- OBSERVAÇÕES:
- MEDIDAS EM METRO.
 - TODAS AS MEDIDAS E QUANTIDADES SEVERÃO SER CONFERIDAS NA OBRA ANTES DE QUALQUER PROCEDIMENTO DE FABRICAÇÃO.
 - DIREITOS AUTORAIS RESERVADOS: ESTE PROJETO NÃO PODERÁ SER REPRODUZIDO OU MODIFICADO (TOTAL OU EM PARTES) SEM A EXPRESSA AUTORIZAÇÃO DOS AUTORES.

 PREFEITURA MUNICIPAL DE MONTE SANTO Secretaria de Infraestrutura e Serviços Públicos			
PREFEITURA			
GESTÃO			
SILVANIA SILVA MATOS			
PROJETO			
QUADRA COBERTA - 1 Arquibancada ESCOLA MUNICIPAL VER. CELSO EVANGELISTA DE SOUZA POVOADO LAGOA DO SACO			
PRANCHIA			
PROJETO DO VESTIÁRIO ANEXO			
ARQUITETO	CAU	DESENHO	FOLHA
MARCOS ANTONIO	051915616-1	MARCOS ANTONIO	
DATA	NÚMERO DE PROJETO	PROJETO REFERÊNCIA	
SETEMBRO 2026			
ESCALA			
1/100			

06/06