
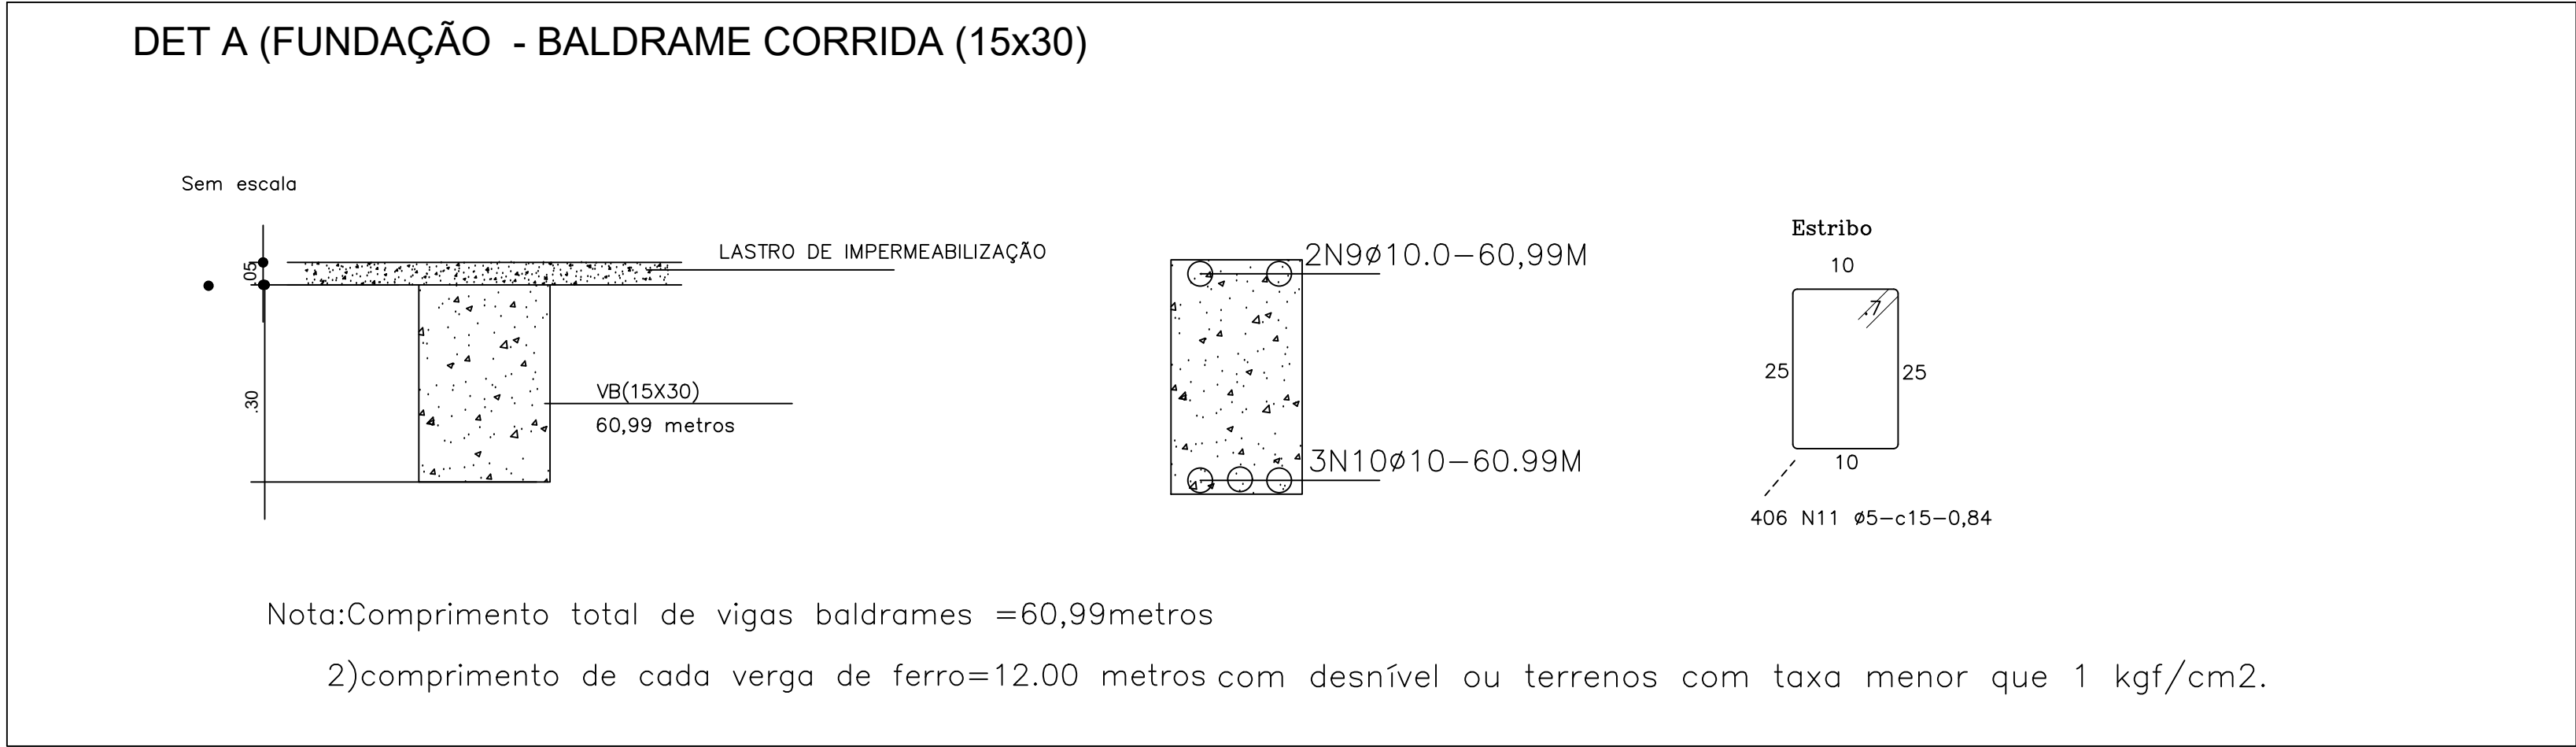
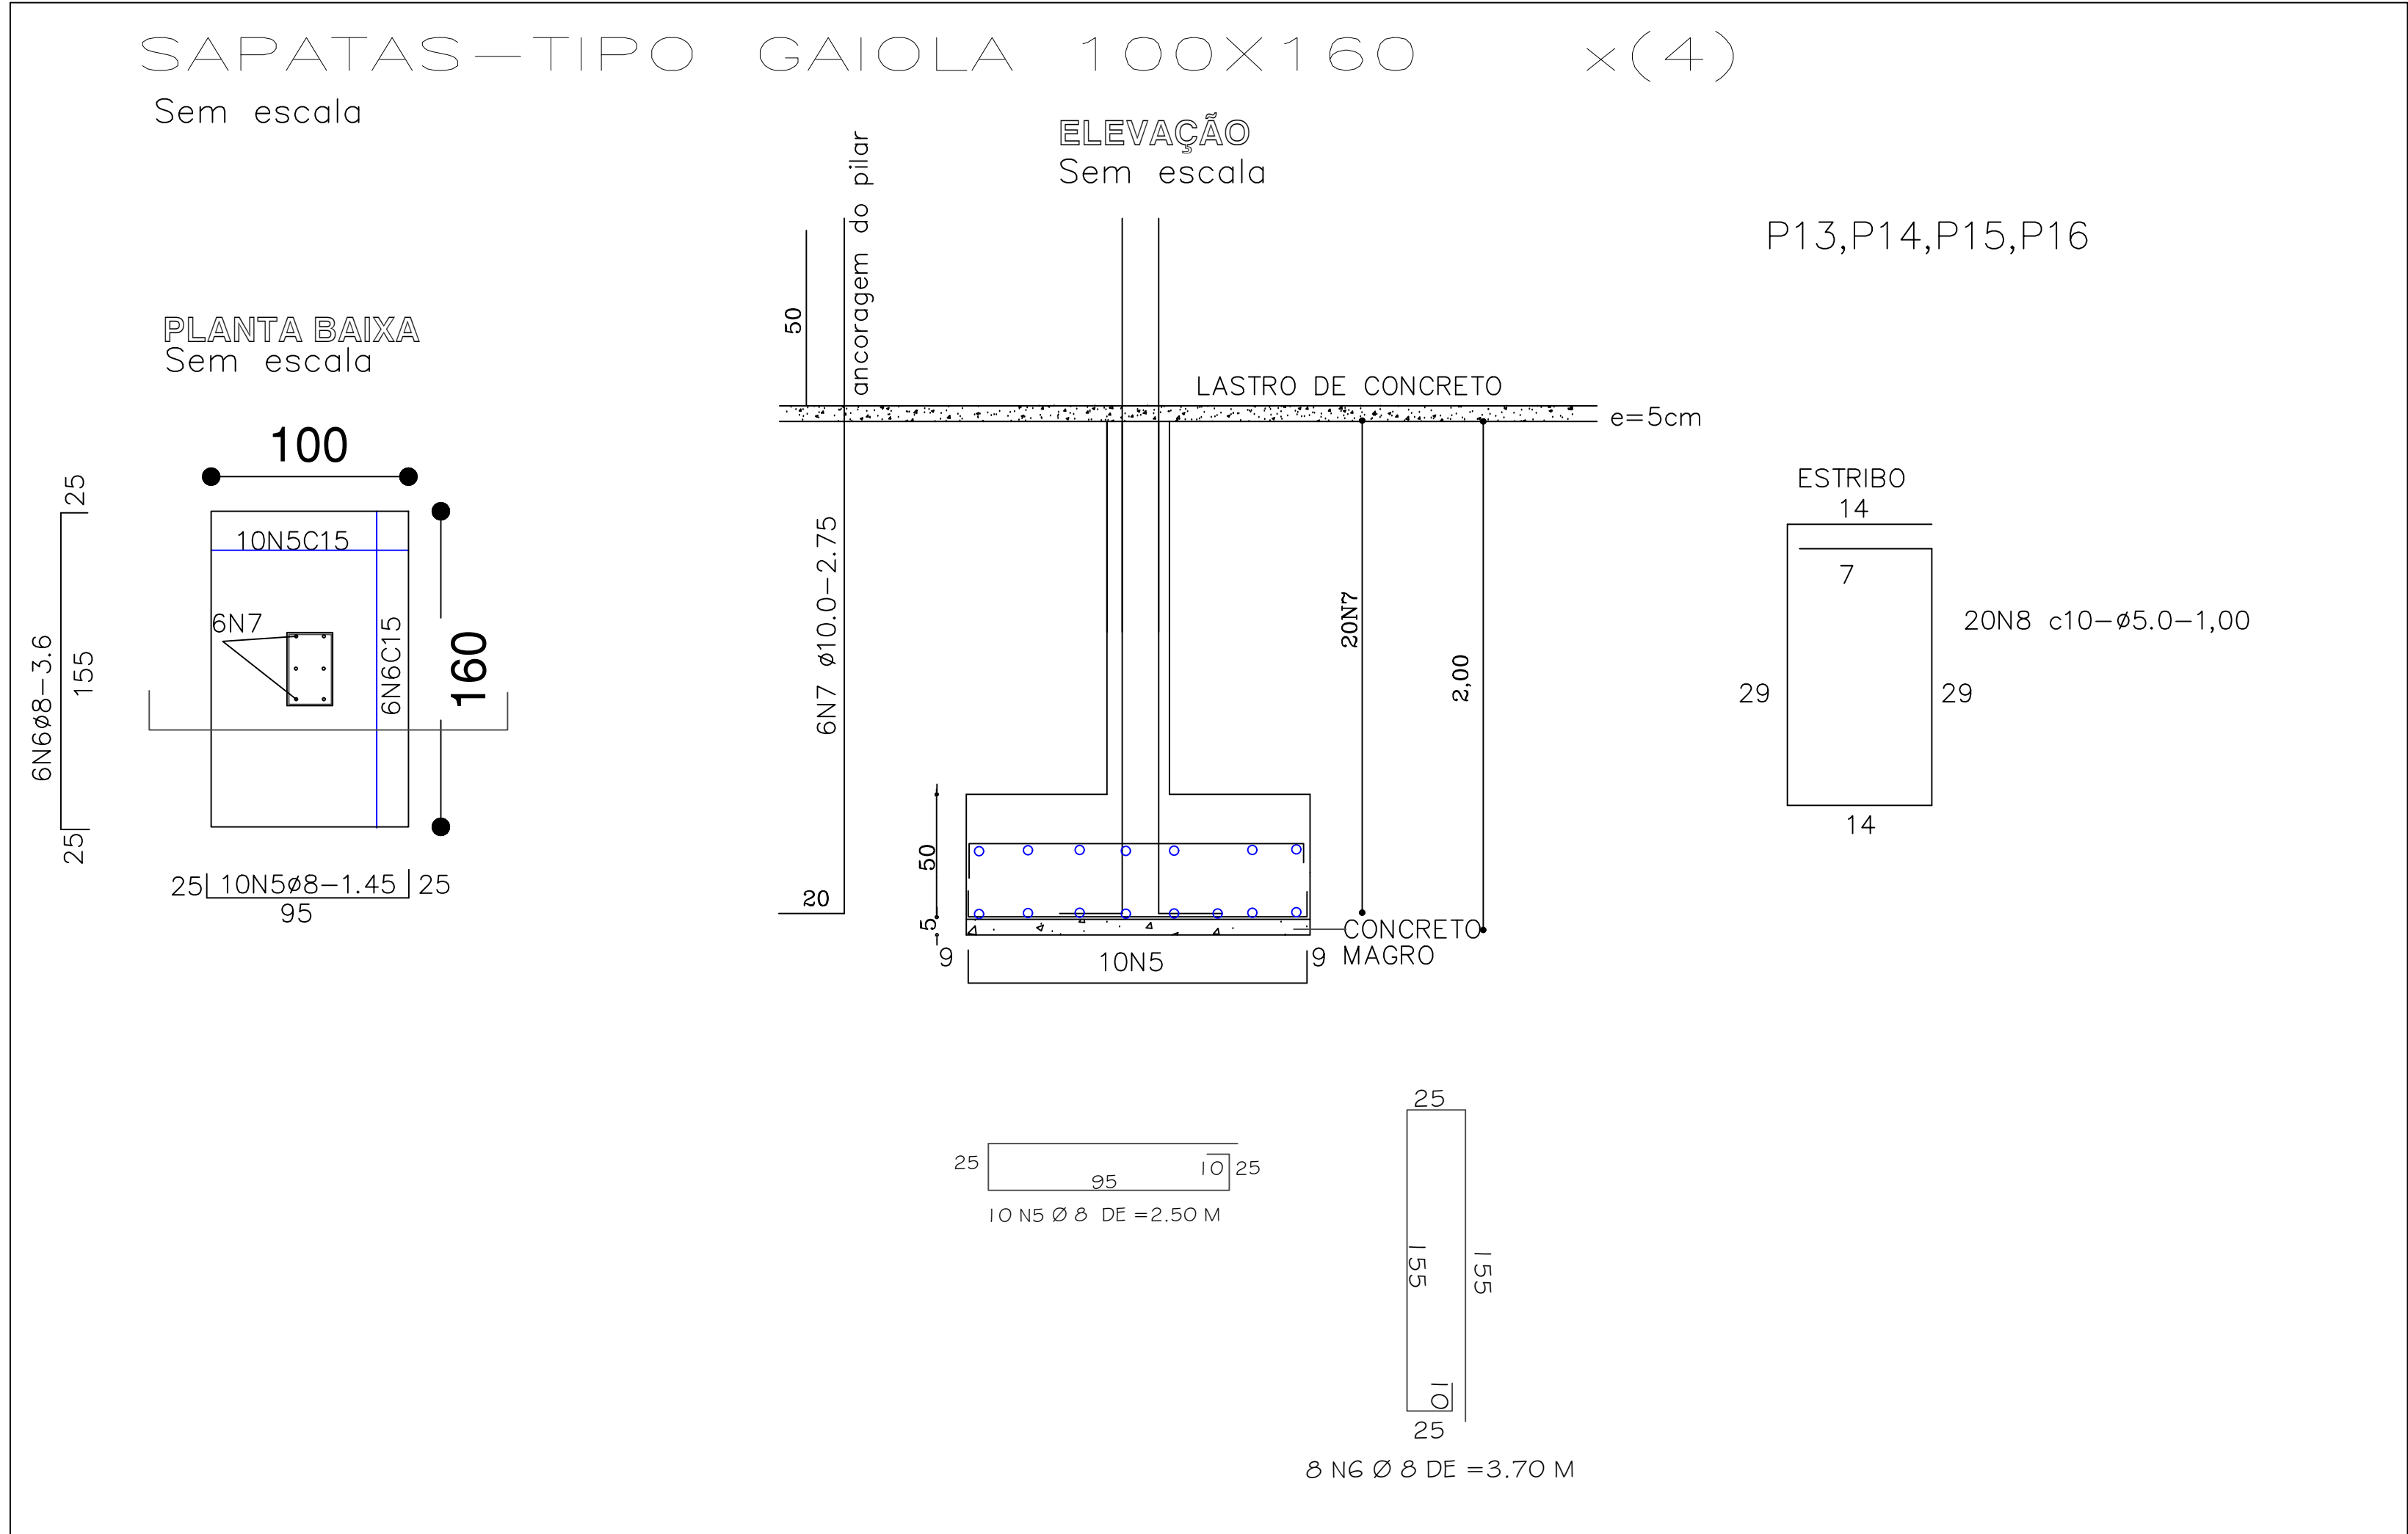


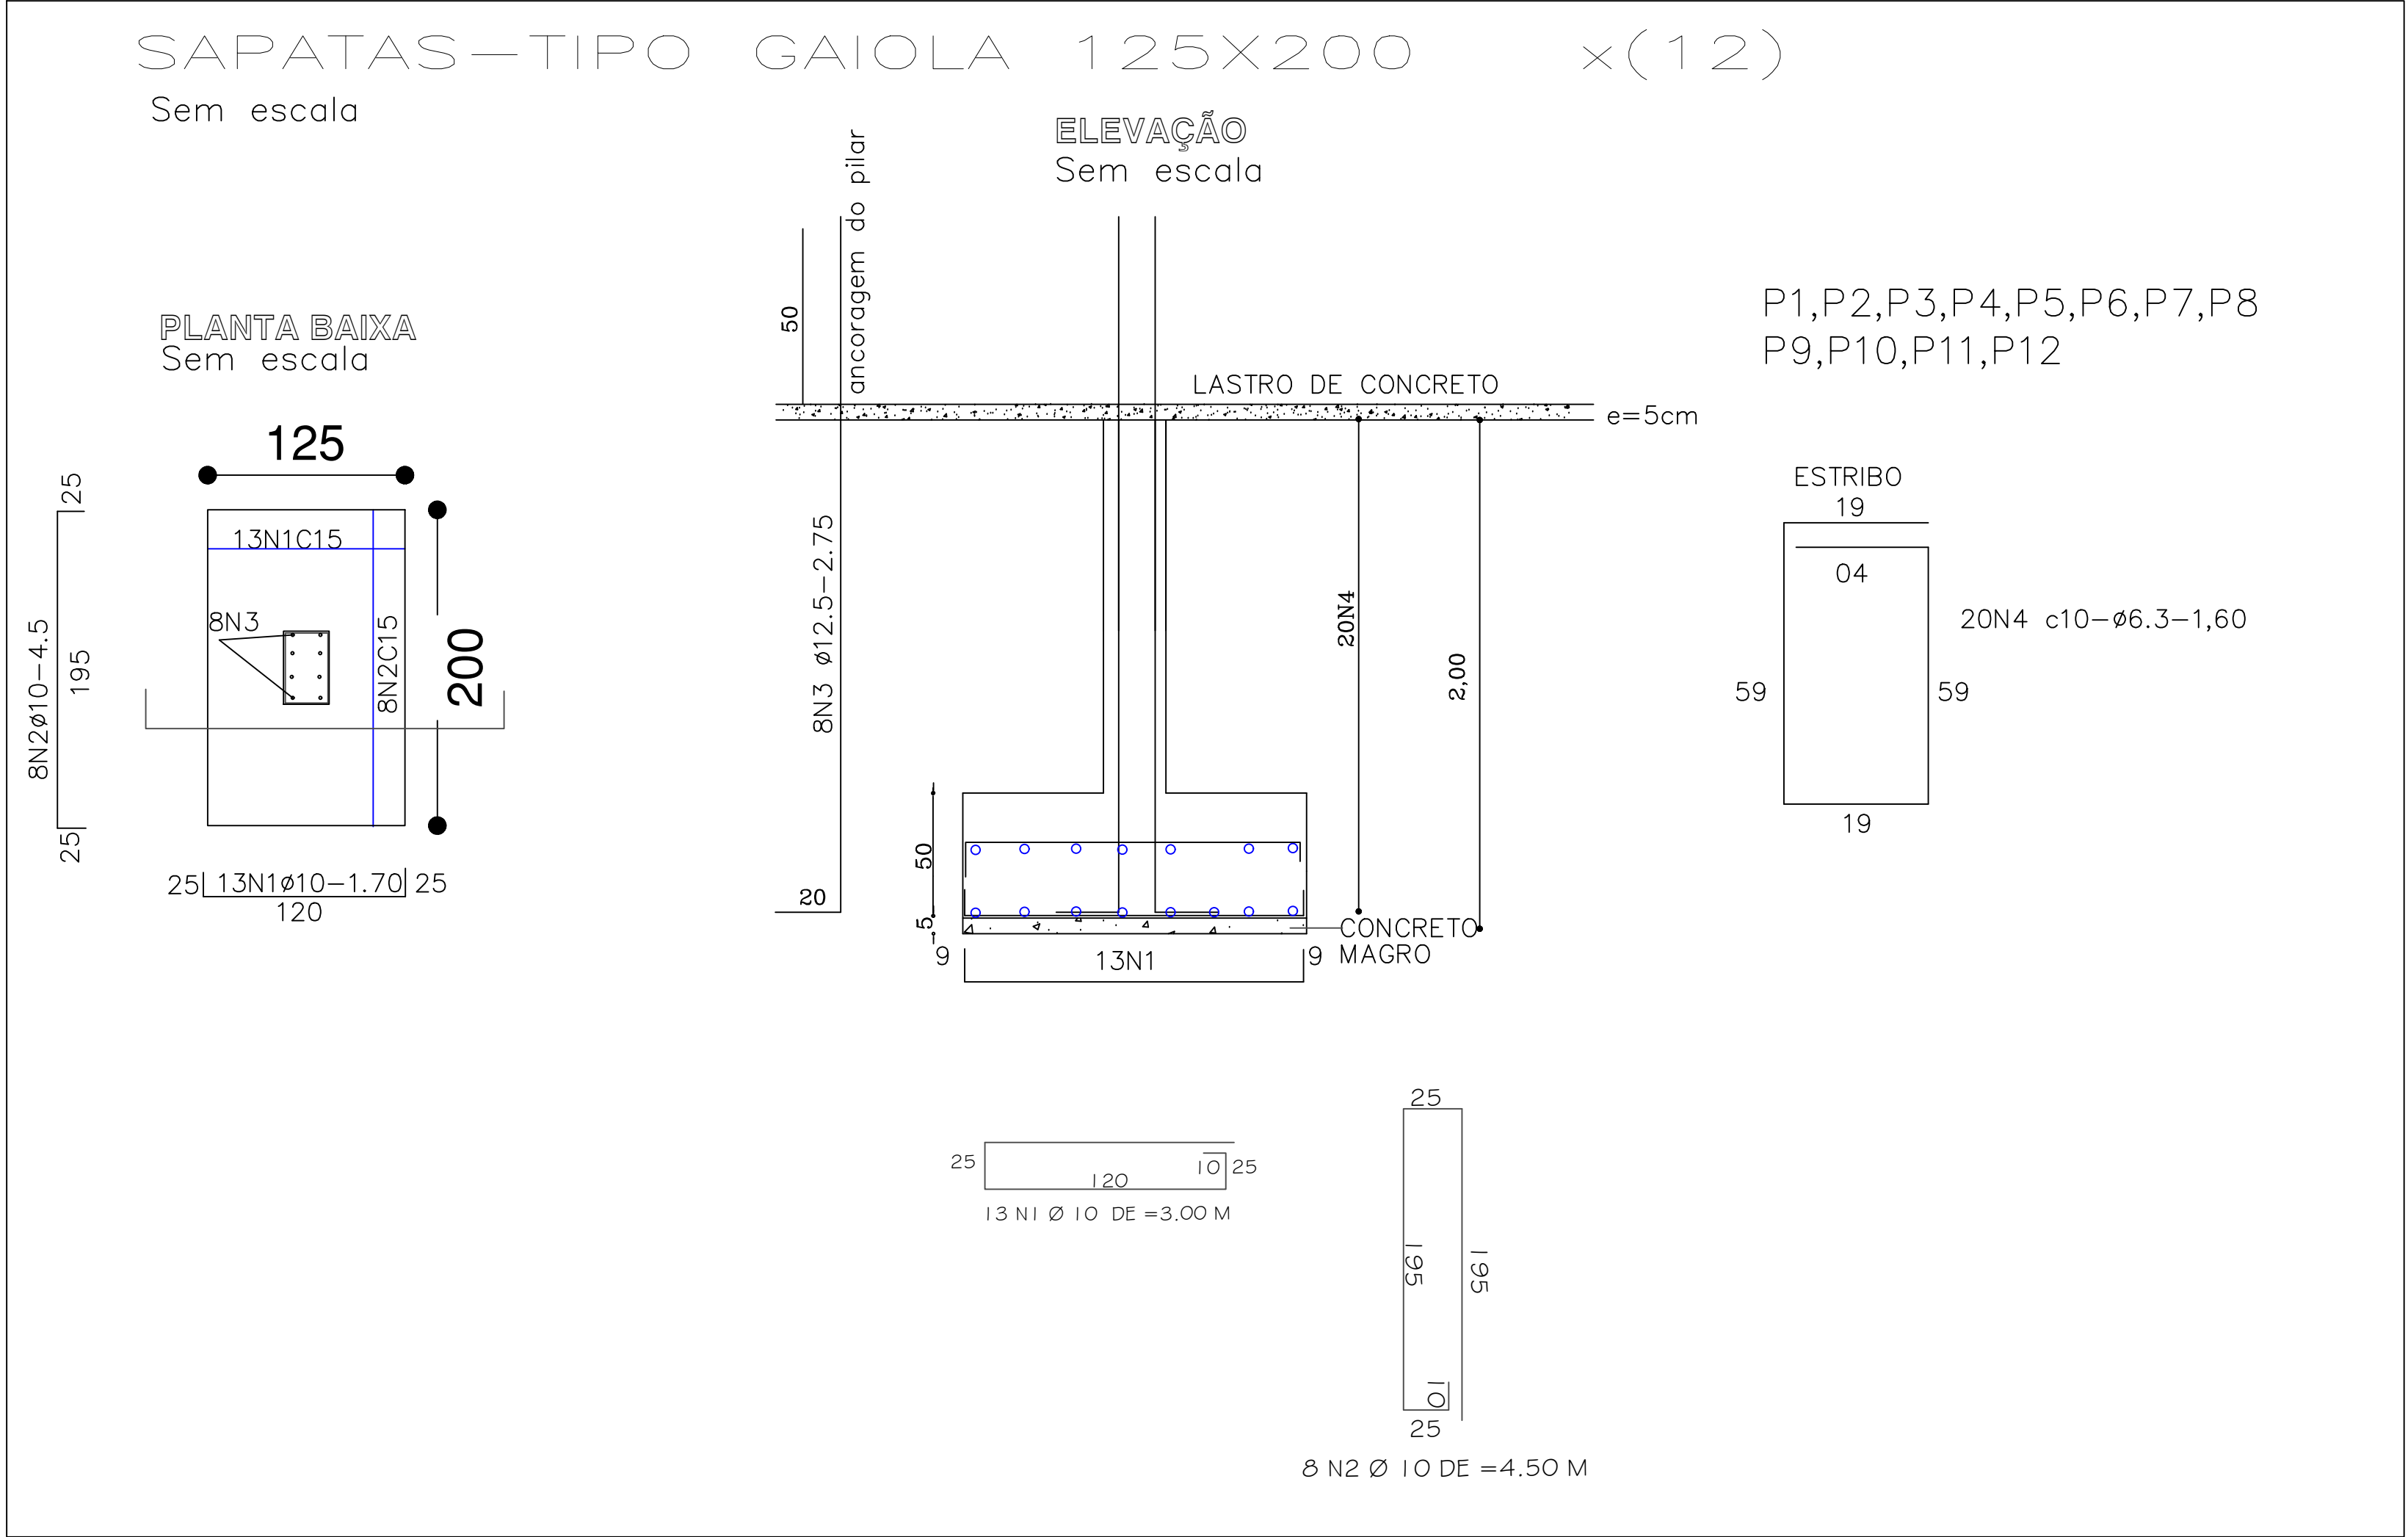

NOTAS:

1)CONCRETO FCK=25MPA
2)AÇO: CA—50A E CA60
3)COBRIMENTO:3 CM
4)AS SAPATAS DEVERÃO ASSENTAR NUM SOLO COM TAXA ADMISSÍVEL DE 2,0kgf/cm2. A COTA DE FUNDAÇÃO SERÁ DEFINIDA EM FUNÇÃO DO TIPO DE SOLO(IN LOCO) >= 1,00 m
5)VER ALTURA DO LENÇOL FREÁTICO NA EXECUÇÃO DAS SAPATAS

OBS:Ø 5/16=5,0 mm Cc60
Ø 5/16=8,0 mm Cc50
Ø 1/4=6,3 mm Cc50

QUADRO DE FERRO DA INFRAESTRUTURA					
ARMAÇÃO	AÇO	BITOLA(MM)	QUANTIDADE	COMPRIMENTO (M)	
				UNITÁRIO	TOTAL
N1	CA-50	10.0	416	3,00	1248,00
N2	CA-50	10.0	256	4,50	1152,00
N3	CA-50	12.5	128	2,75	352,00
N4	CA-50	6.3	320	1,60	512,00
N5	CA-50	8.0	2	70,60	141,20
N6	CA-50	10.0	3	70,60	211,80
N7	CA-60	5	941	0,99	931,59
RESUMO					
AÇO		PESO (KG)			
BITOLA(MM)	MASSA NOMINAL (KG/M)	COMPRIMENTO TOTAL (M) POR BITOLA		TOTAL (KG)	
5.0	0,15	931,59		143,46	
6.3	0,25	512,00		128,00	
8.0	0,40	141,20		56,48	
10.0	0,62	2.611,80		1.619,32	
12.5	1,00	352,00		352,00	
TOTAL GERAL DO (KG) PARA A FUNDAÇÃO				2.299,26	

02					
01	EMISSION INICIAL				
REVISÃO	DESCRIÇÃO	DATA	DESENHO	VERIF.	APROV.

- OBSERVAÇÕES:
- MEDIDAS EM METRO.
 - TODAS AS MEDIDAS E QUANTIDADES SEVERÃO SER CONFERIDAS NA OBRA ANTES DE QUALQUER PROCEDIMENTO DE FABRICAÇÃO.
 - DIREITOS AUTORAIS RESERVADOS: ESTE PROJETO NÃO PODERÁ SER REPRODUZIDO OU MODIFICADO (TOTAL OU EM PARTES) SEM A EXPRESSA AUTORIZAÇÃO DOS AUTORES.



PREFEITURA MUNICIPAL DE MONTE SANTO
SECRETARIA DE INFRAESTRUTURA E SERVIÇOS PÚBLICOS

PREFEITURA	PREFEITURA MUNICIPAL DE MONTE SANTO			
GESTÃO	SILVÂNIA SILVIA MATOS			
PROJETO DE FUNDAÇÃO	QUADRA COBERTA			
	ESCOLA CELSO EVANGELISTA DE SOUZA, POVOADO DE LAGOA DO SACO			
PRANCHA	ARMAÇÃO DA FUNDAÇÃO			
ENGENHEIRO MARCOS ANTONIO	CREA 051915616-1	DESENHO	FOLHA 05/05	
DATA JANEIRO 2026	NÚMERO DE PROJETO	PROJETO REFERÊNCIA		
ESCALA 1/50				

Marcos Antonio Vasconcelos Santos
Prefeitura Municipal de Monte Santo
Marcos Antonio N. Santana
Engenheiro Civil
CRA 00000000000