




4 PLANTA DE COBERTURA
ESCALA 1:150

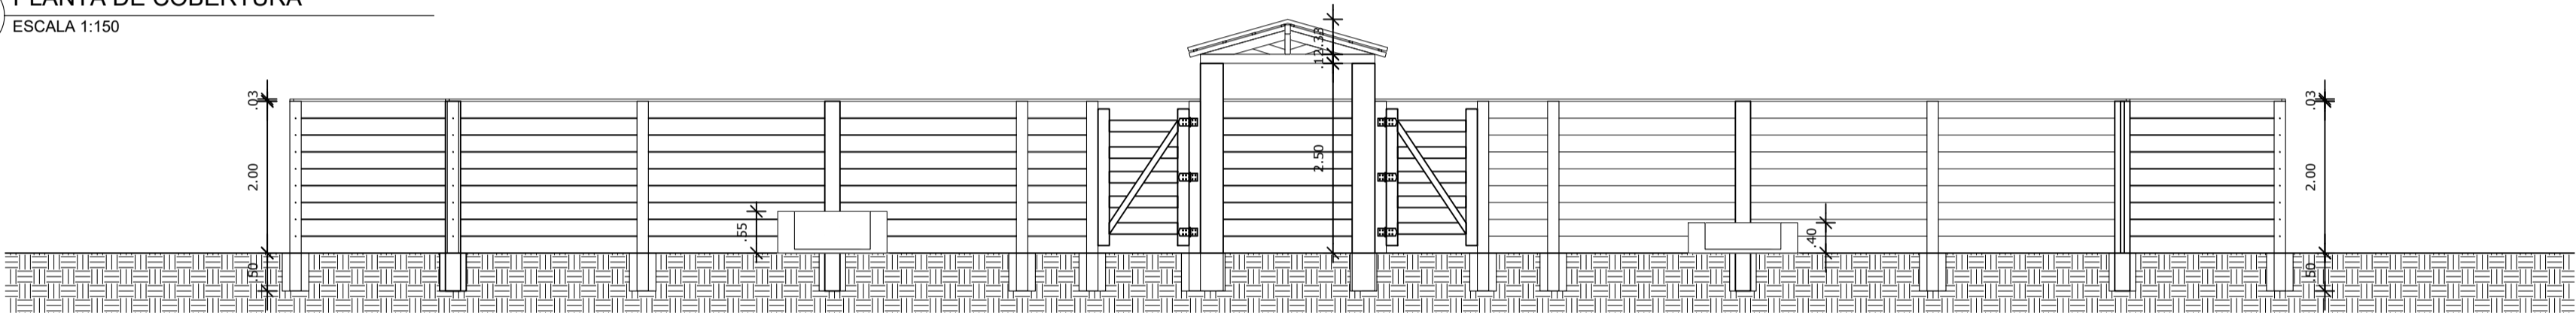


5 CORTE AA - TRANSVERSAL
ESCALA 1:75

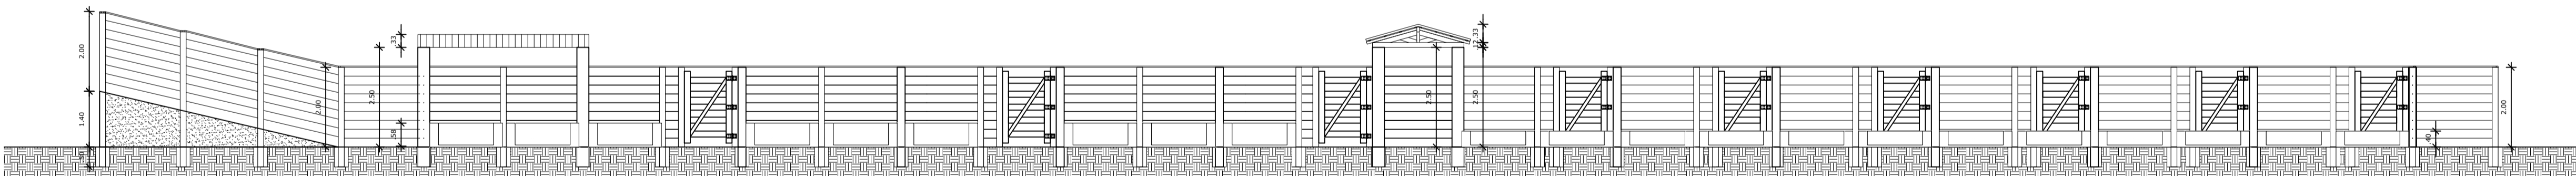


6 CORTE BB - LONGITUDINAL
ESCALA 1:100

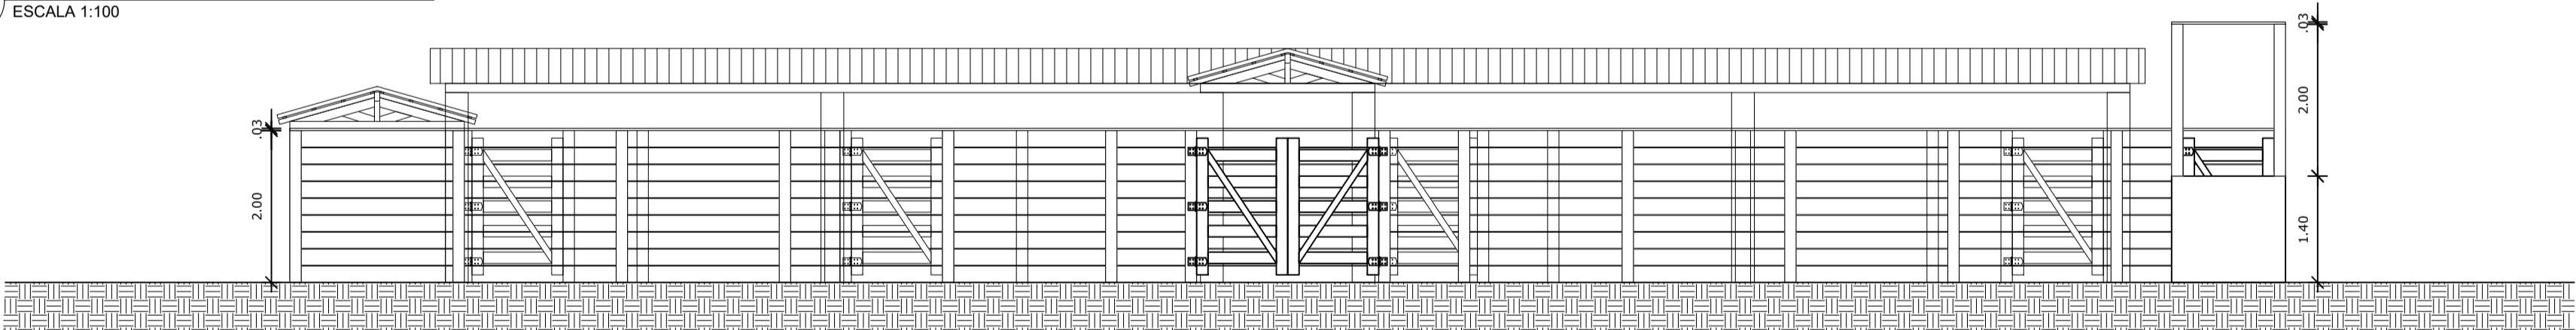

7 VISTA FRONTAL
ESCALA 1:75

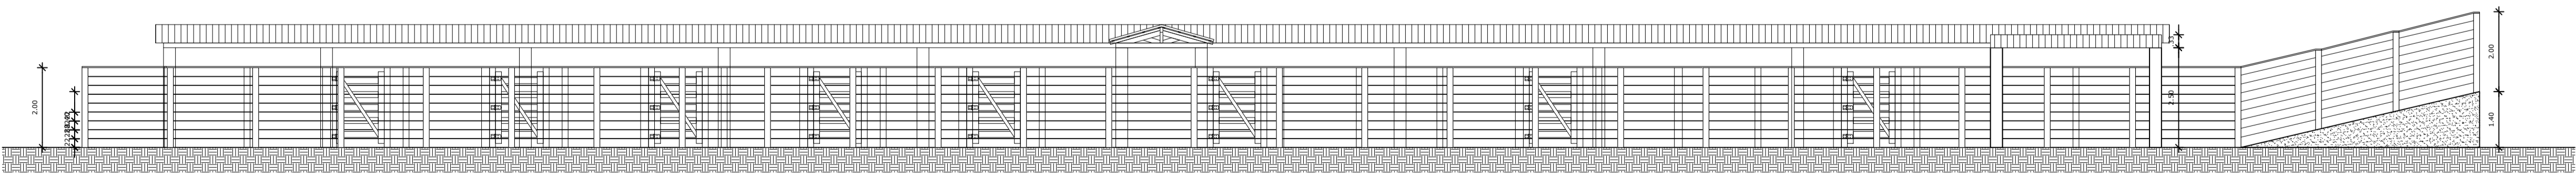

8 VISTA LATERAL
ESCALA 1:100

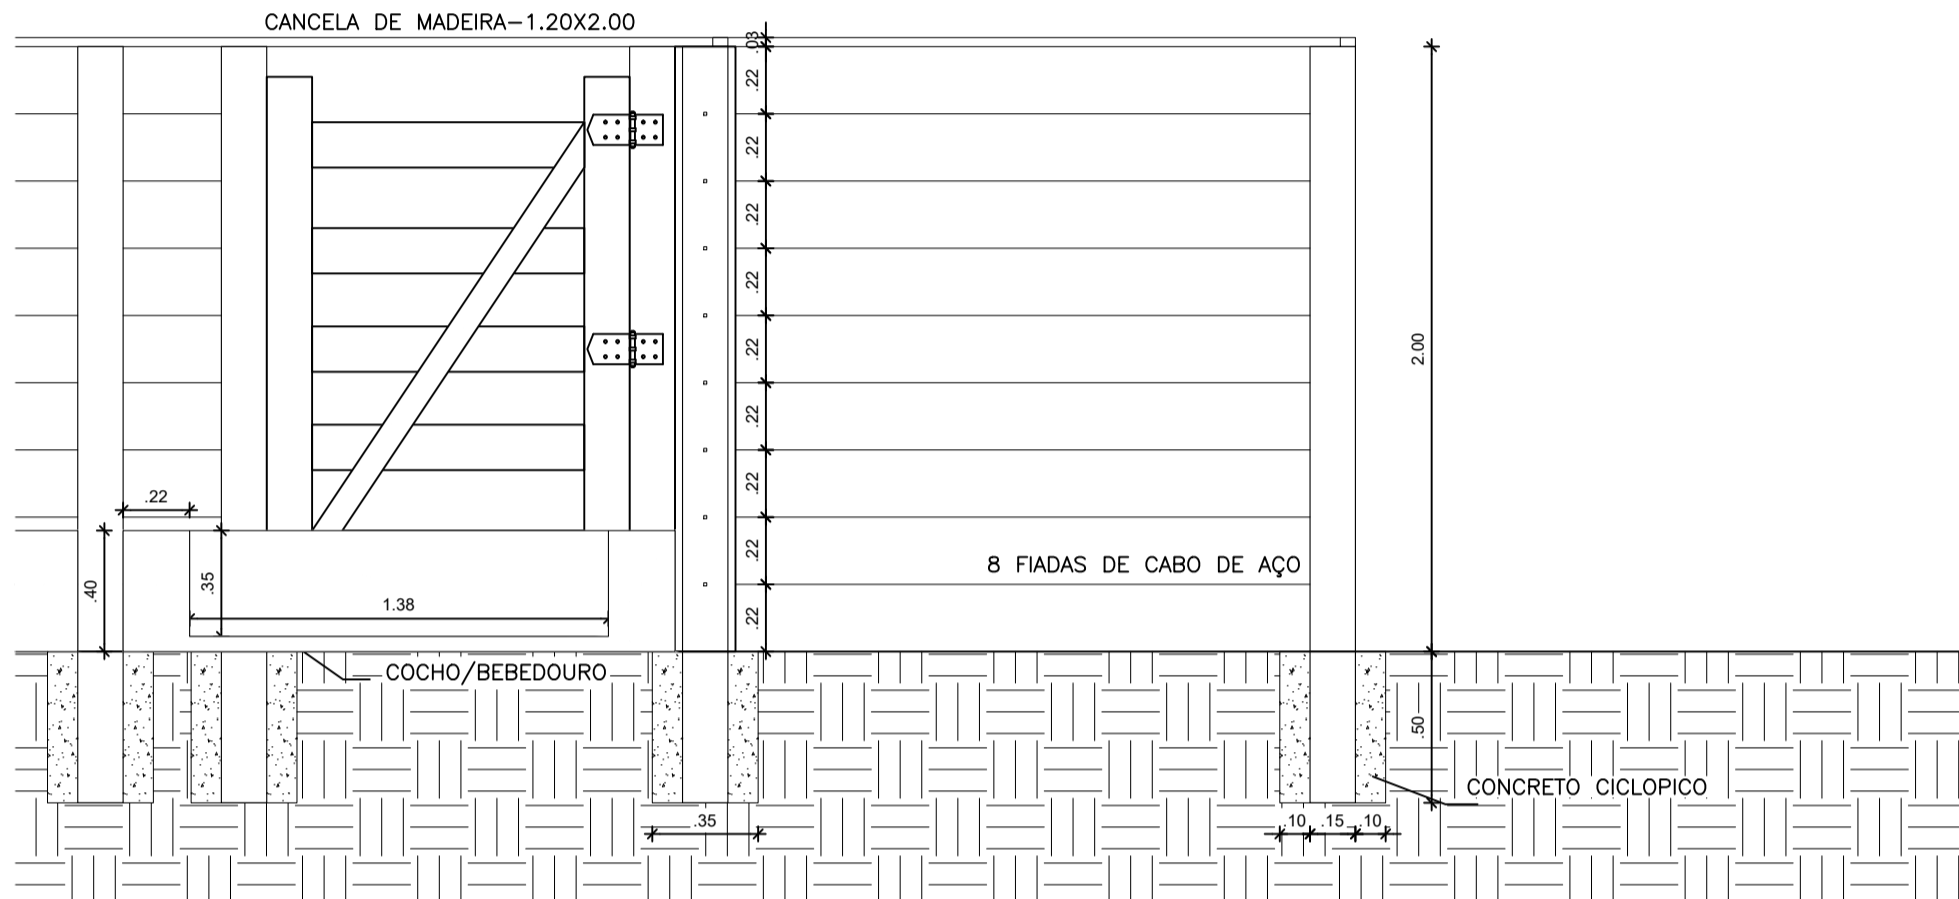

9 DETALHAMENTO 1
ESCALA 1:25

SECRETARIA DE INFRAESTRUTURA

PROJETO: CAMPO DE COMERCIALIZAÇÃO DE ANIMAIS BOVINOS E CAPRINOS

LOCAL: MONTE SANTO, MUNICIPIO DE MONTE SANTO

DESENHO: COBERTURA, CORTES E FACHADAS DA EDIFICAÇÃO

ENGENHEIRO: HELDER B. C. MATOS ORIA: 32175-D/BA VISTO: Prancha n:

DESENHISTA: ALCIMAR SIMÕES DA S. JÚNIOR ESCALA: VÁRIAS DATA: 10/03/2026 04/04