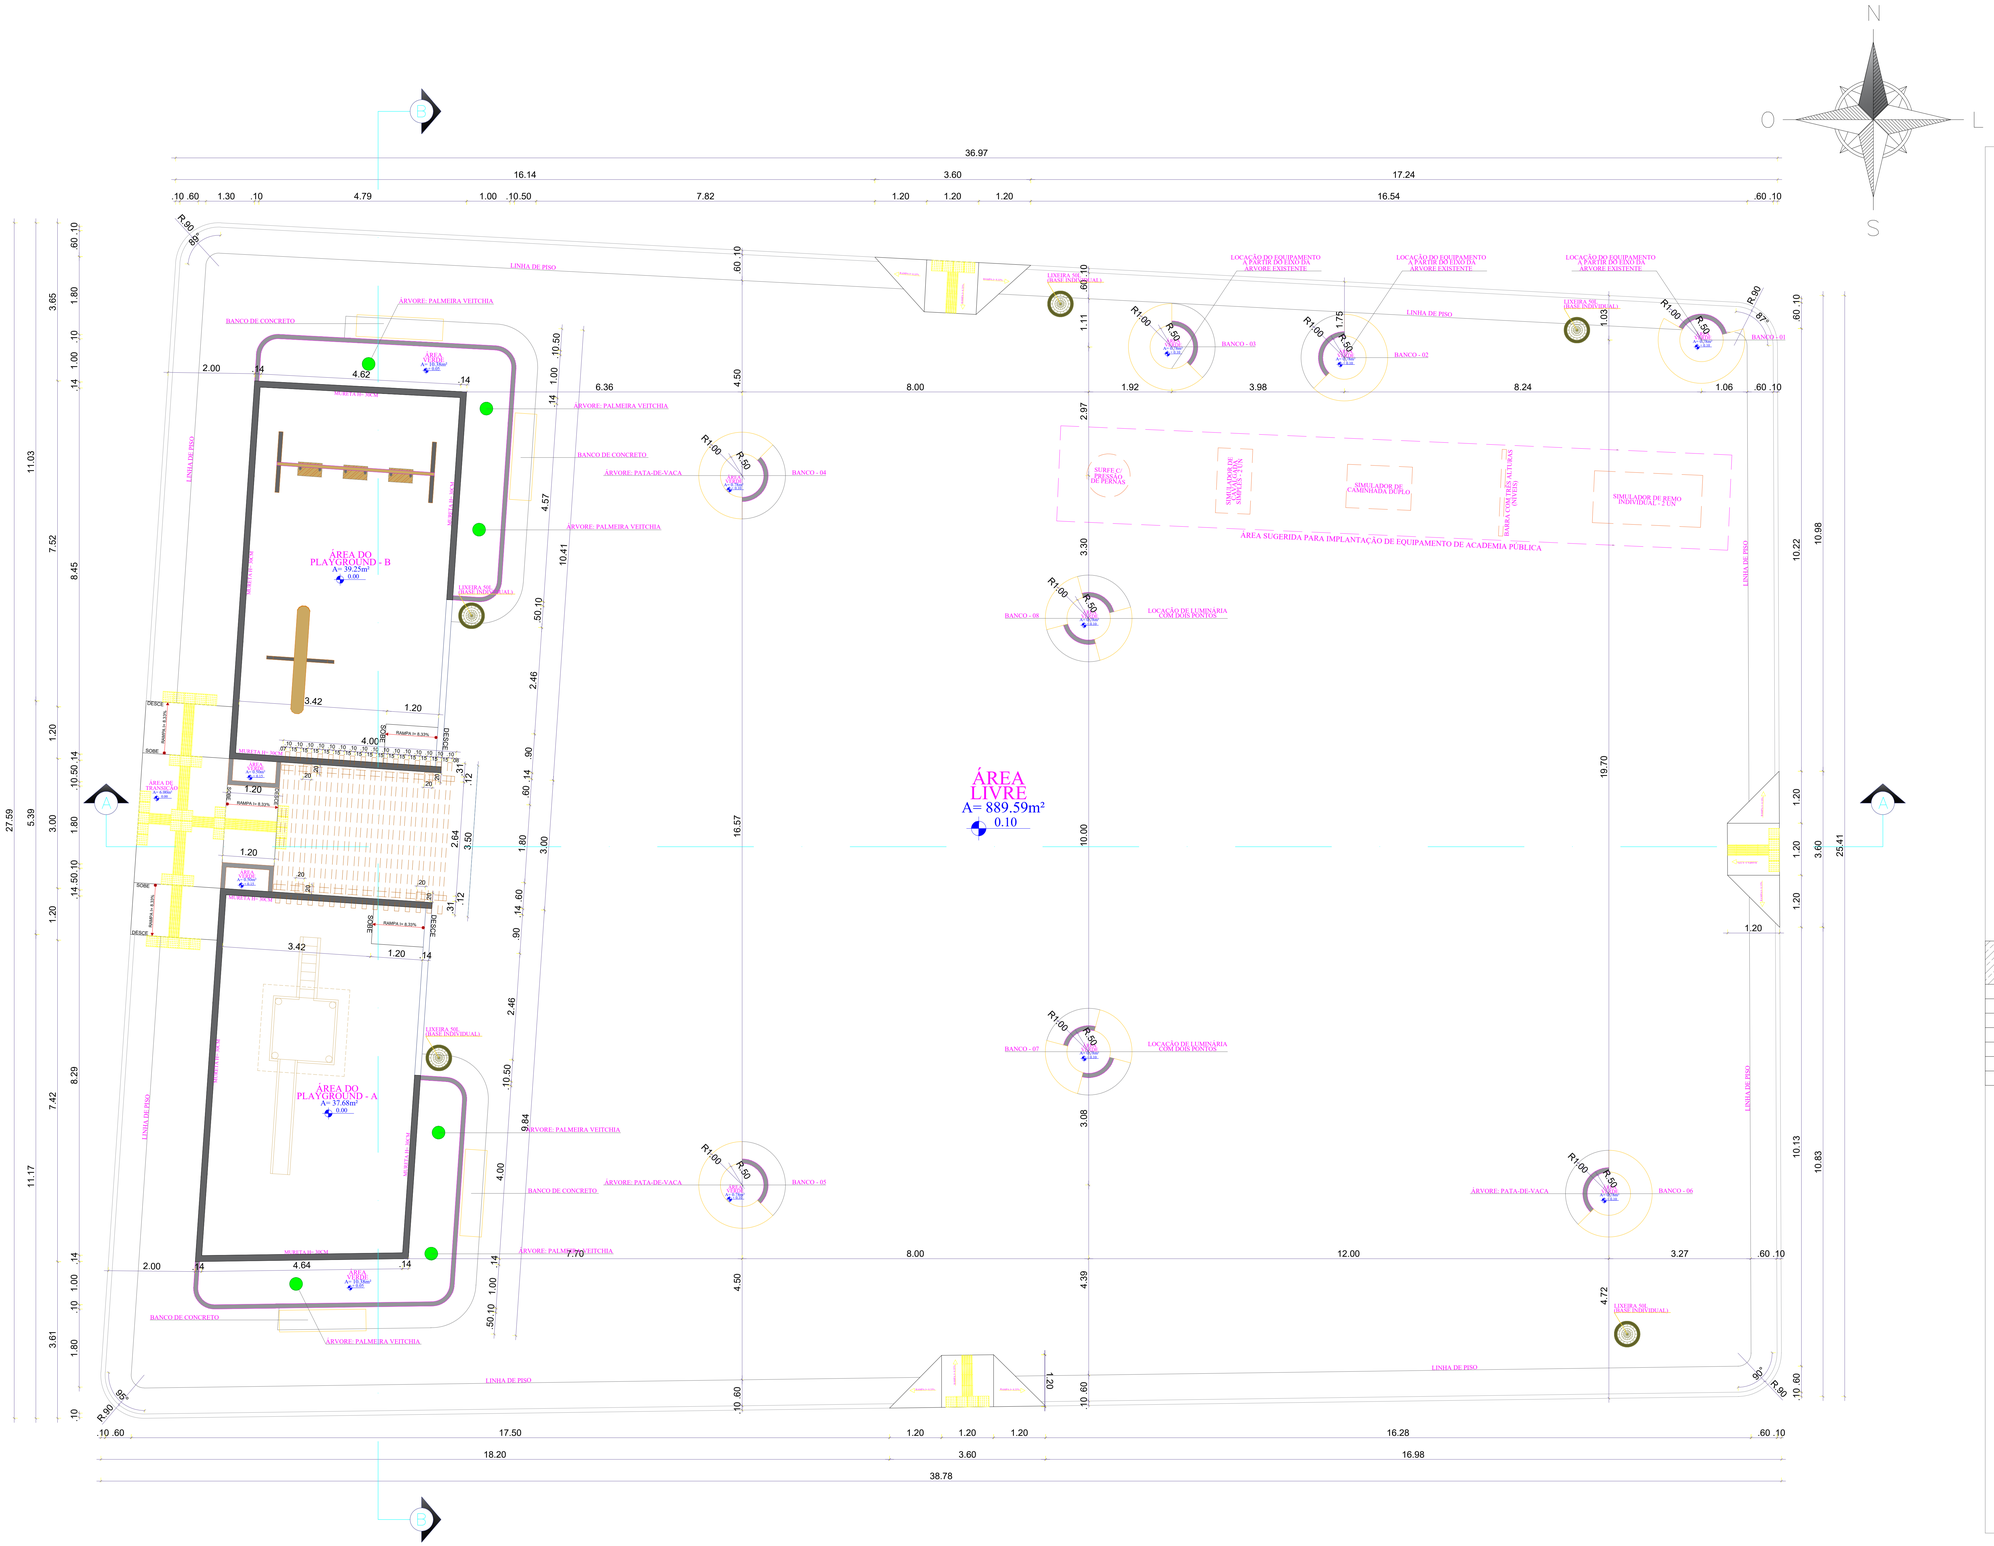

PLANTA BAIXA
ESCALA: _____ 1:100

Documento assinado digitalmente
ADILSON ALEF DA SILVA FERREIRA
Data: 16/04/2026 08:40:51-0300
Verifique em https://validar.iti.gov.br

SECRETARIA DE INFRAESTRUTURA
PREFEITURA MUNICIPAL DE MONTE SANTO
ARQUITETO
ADILSON ALEF DA SILVA FERREIRA
CAU: A281886-8

ENDEREÇO: POVOADO JARDIM, MONTE SANTO - BAHIA

CLIENTE: PREFEITURA MUNICIPAL DE MONTE SANTO - BA

TIPOLOGIA DO PROJETO: CONSTRUÇÃO DE UMA PRAÇA
PRAÇA - PAISAGISMO, EQUIPAMENTOS URBANOS DE LAZER E ACADEMIA

ESCALA: 1: 50

TIPO DE PLANTA: PLANTA BAIXA

DATA: ABRIL DE 2026

PRANCHA: 3