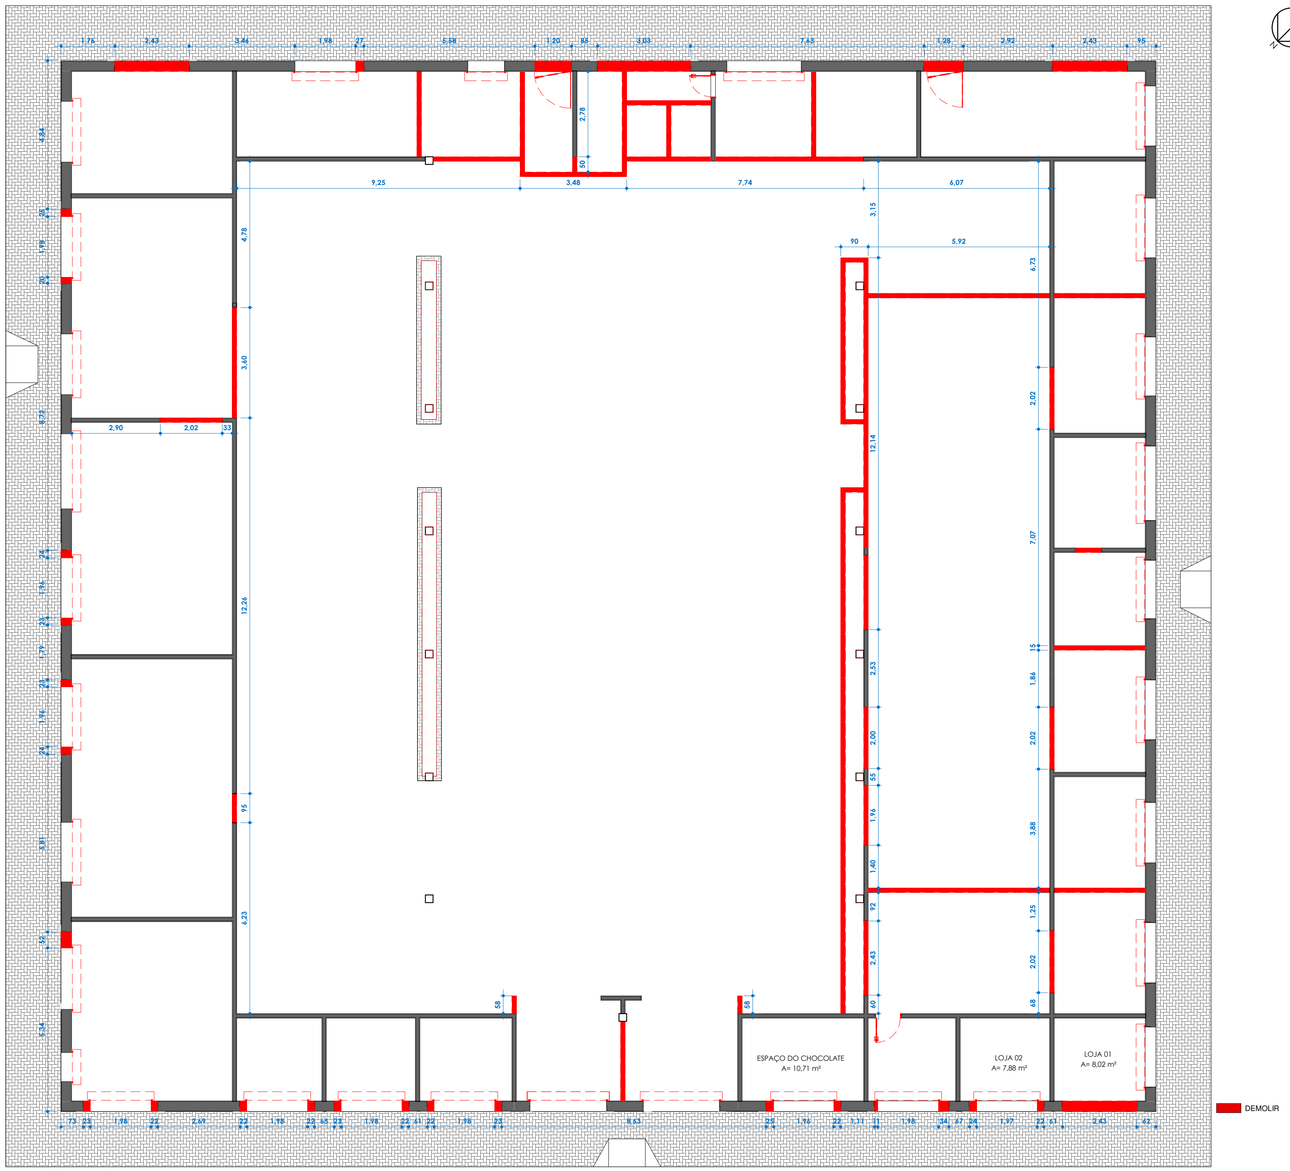


1 **Térreo - Demolir**

1 : 100

RESPONSÁVEL TÉCNICO:

ENG° CIVIL VINICIUS FERNANDES MENEZES - CREA: 051859851-9

PROJETISTA:

MICAELL VITTOR PINTO MINHANDA

PREFEITURA IPIAÚ Cidade do Desenvolvimento


CNPJ/MF: 13.701.651/0001-50
Secretaria de Infraestrutura
Rua Ângelo Jaqueira n.º 01 - Centro, CEP 45570-000 Ipiaú-BA , Fone/Fax (73) 3313-2034

PROJETO ARQUITETÔNICO

MERCADO DA ECONOMIA CRIATIVA CLERALDO ANDRADE

REFORMA DO MERCADO DA ECONOMIA CRIATIVA CLERALDO ANDRADE - PLANTA BAIXA DEMOLIR

DESENHO:	REVISÃO	DATA:	ESCALA:	PADRÃO:	NÚMERO:
MICAELL MIRANDA	1	12/23	Indicada	A1	01/12 A1
		CIDADE: IPIAÚ/BA	FASE: EXECUTIVO		

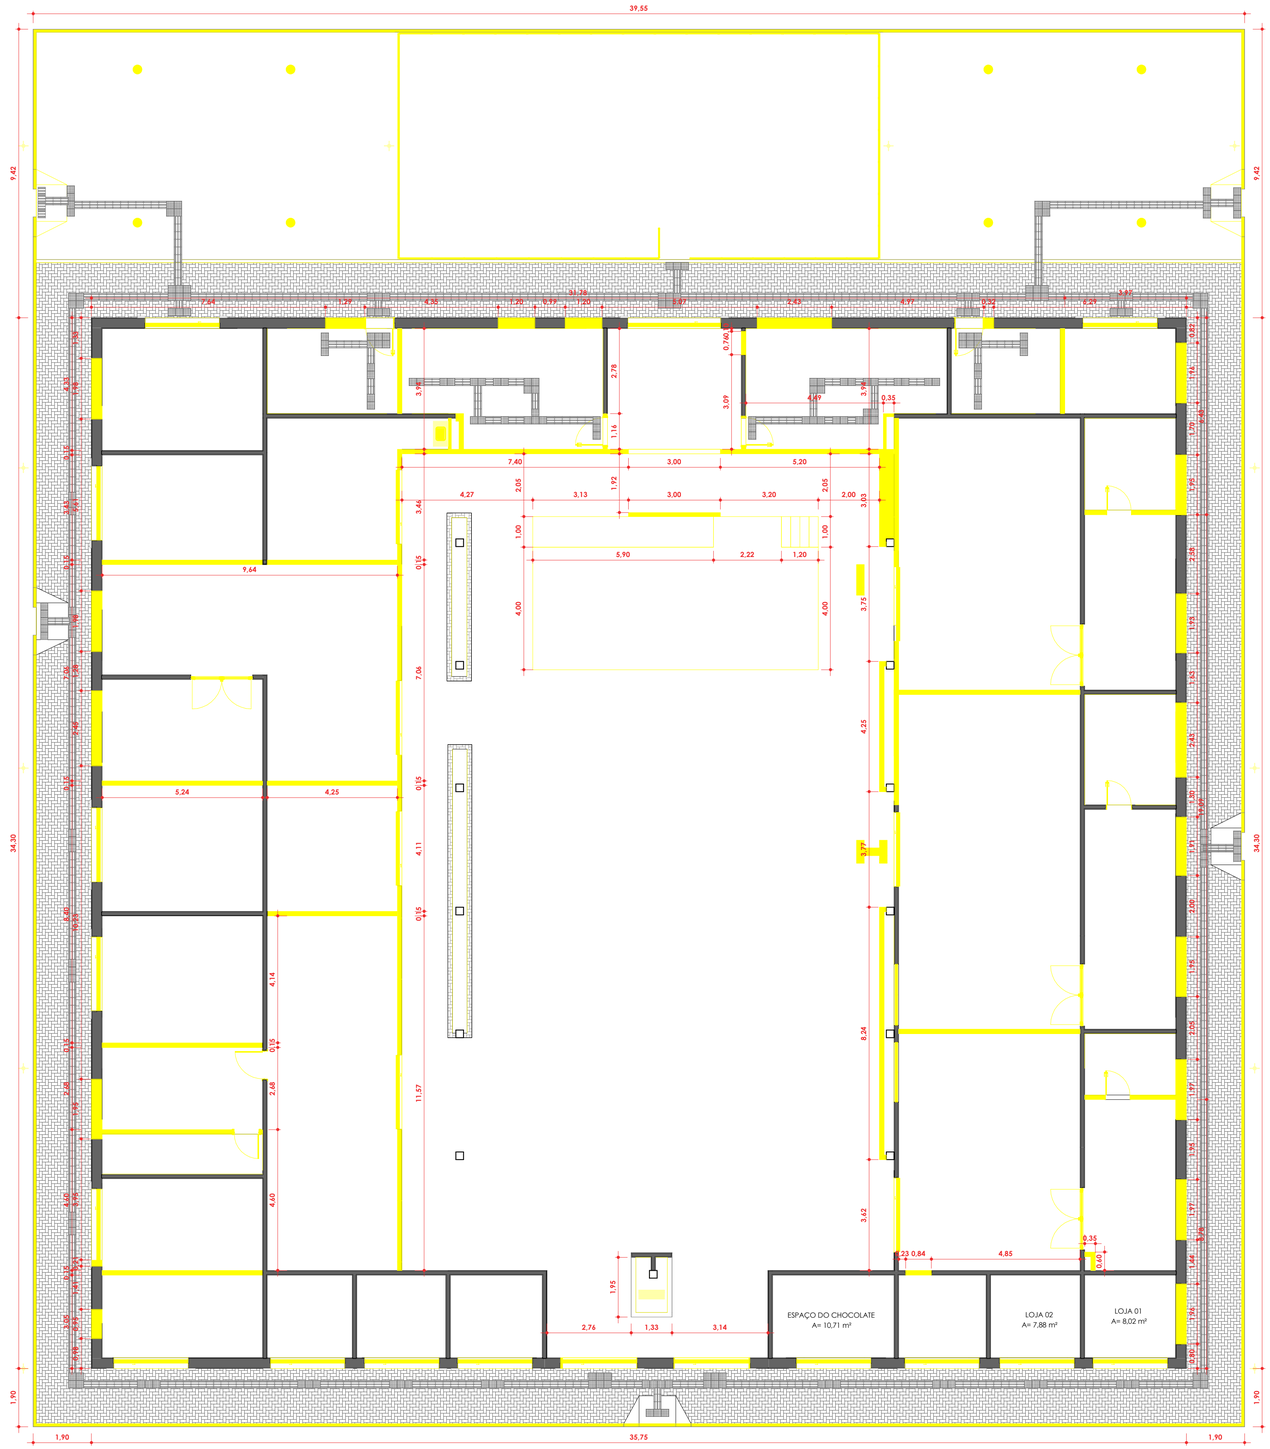

1 **Térreo - Construir**

1 : 100

CONSTRUIR

PREFEITURA IPIAÚ Cidade do Desenvolvimento

RESPONSÁVEL TÉCNICO:

ENG° CIVIL VINICIUS FERNANDES MENEZES - CREA: 051859851-9

PROJETISTA:

MICAELL VITTOR PINTO MIRANDA

CNPJ/MF: 13.701.651/0001-50
Secretaria de Infraestrutura
Rua Ângelo Jaqueira n.º 01 - Centro, CEP 45570-000 Ipiaú-BA , Fone/Fax (73) 3313-2034


PROJETO ARQUITETÔNICO

MERCADO DA ECONOMIA CRIATIVA CLERALDO ANDRADE

REFORMA DO MERCADO DA ECONOMIA CRIATIVA CLERALDO ANDRADE - PLANTA BAIXA CONSTRUIR

DESENHO:	REVISÃO	DATA:	ESCALA:	PADRÃO:	NÚMERO:
MICAELL MIRANDA	1	12/23	Indicada	A1	02/12 A1

CIDADE: IPIAÚ/BA — FASE: EXECUTIVO

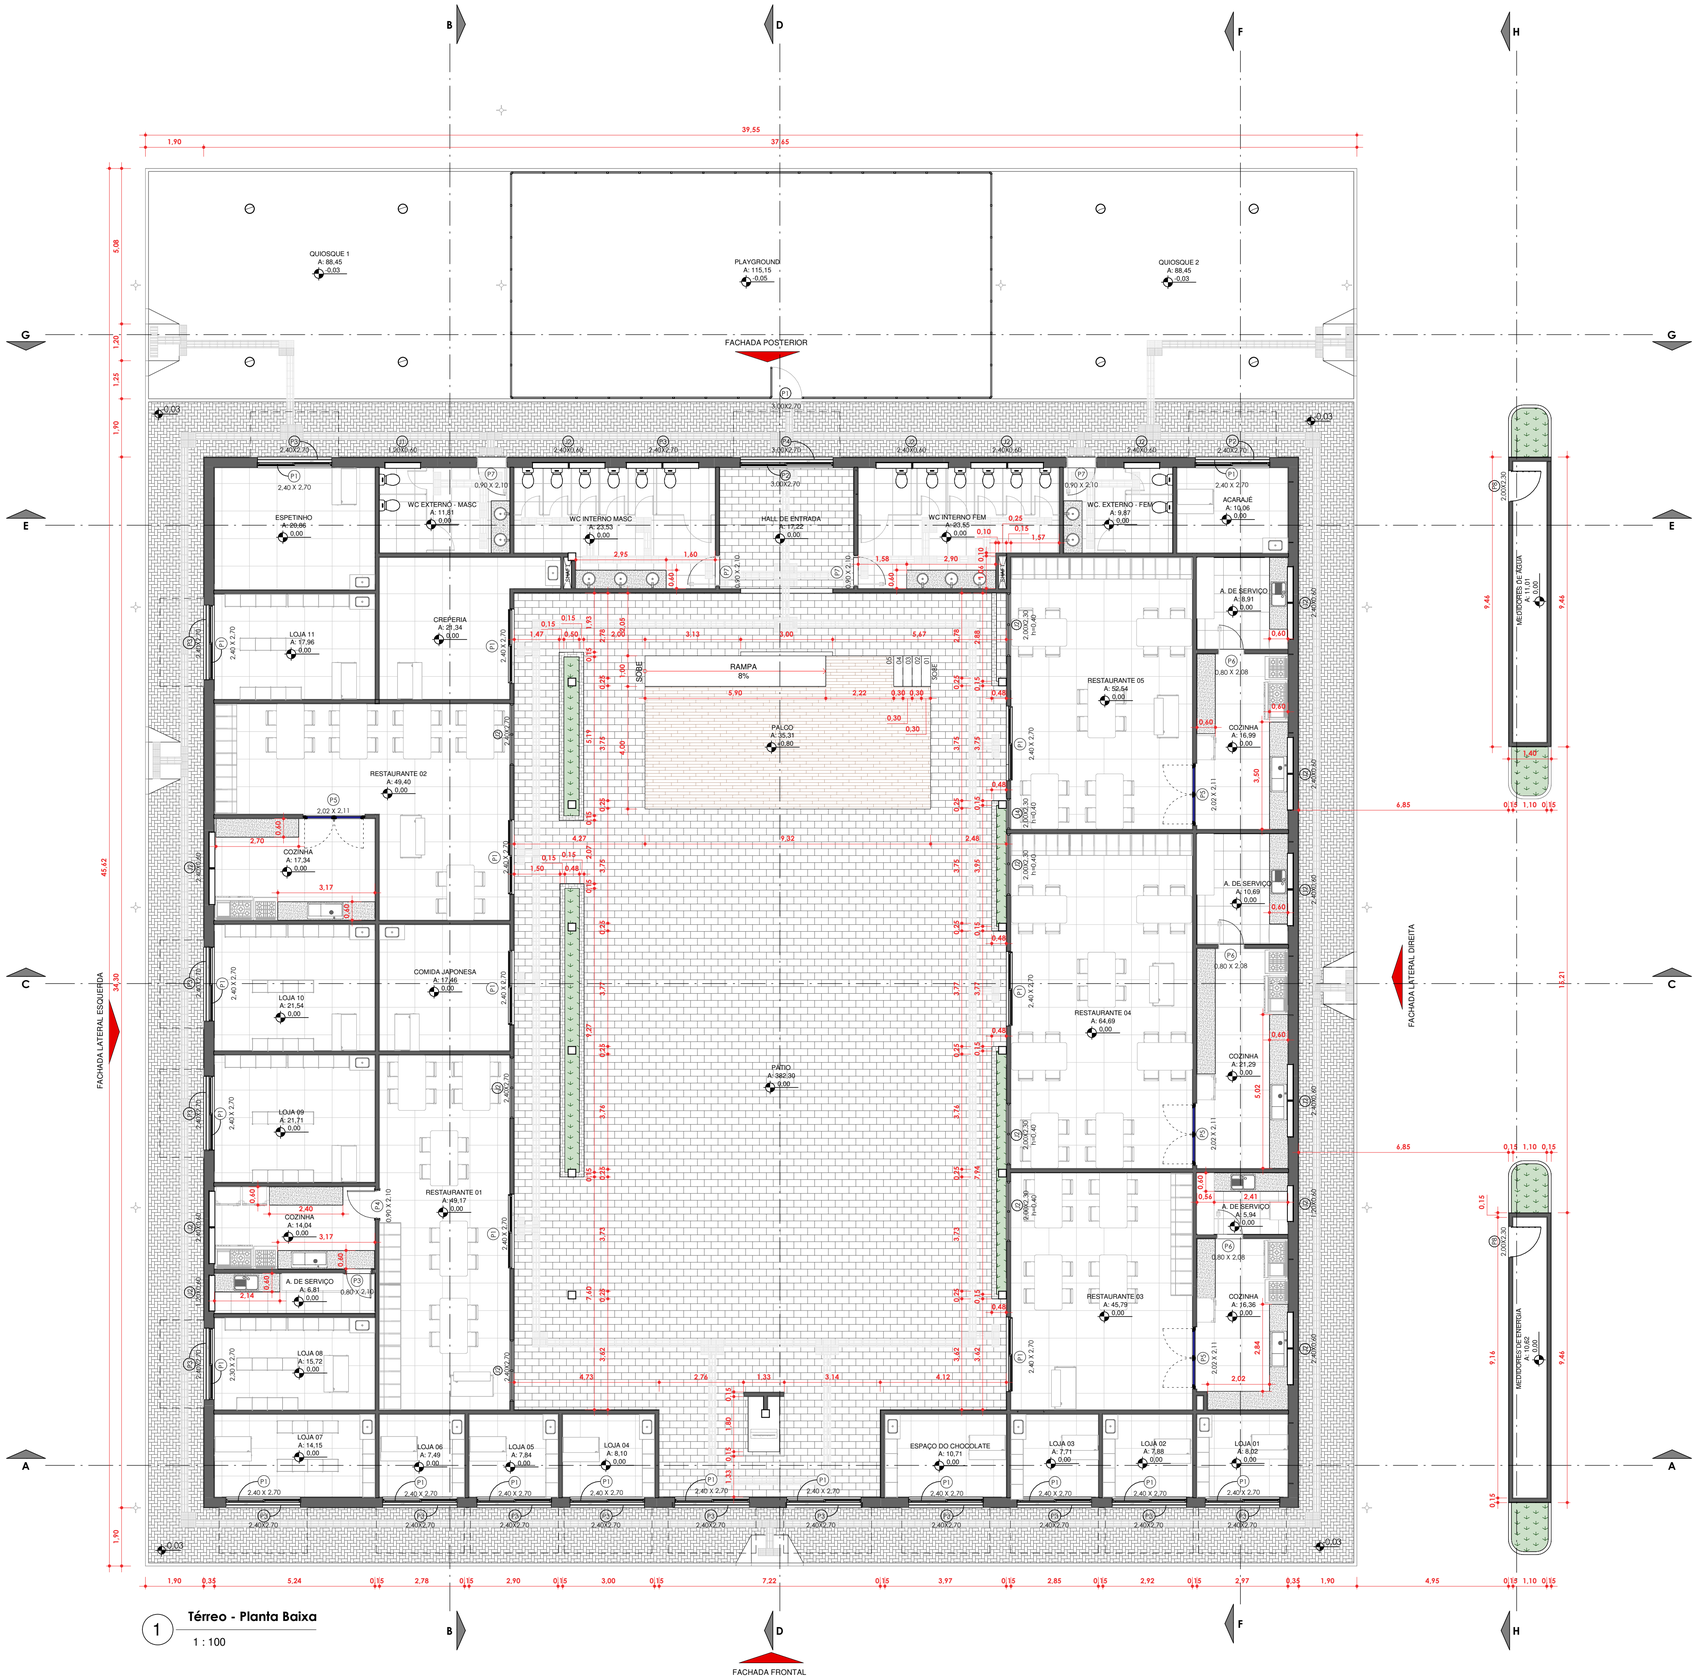

1 **Térreo - Planta Baixa**

1 : 100

LEGENDA DE JANELAS

CÓDIGO	LARGURA (m)	ALTURA (m)	ALTURA DO PEITORIL (m)	DESCRIÇÃO	QTD (un)
J1	1,20	0,60	2,10	Basculante duplo, três folhas, de vidro e alumínio	04
J2	2,40	0,60	2,10	Basculante duplo, três folhas, de vidro e alumínio	11
J3	2,00	2,30	0,40	Vidro fixo, esquadria em alumínio	08
J4	1,00	2,30	0,40	Vidro fixo, esquadria em alumínio	01

LEGENDA DE PORTAS

CÓDIGO	LARGURA (m)	ALTURA (m)	DESCRIÇÃO	QTD (un)
P1	2,40	2,70	Porta de correr, duas folhas (01 móvel e 01 fixa), de vidro e alumínio	16
P2	3,00	2,70	Porta de correr, duas folhas (01 móvel e 01 fixa), de vidro e alumínio	01
P3	2,40	2,70	Porta de enrolar, de metal	16
P4	3,00	2,70	Porta de enrolar, de metal	01
P5	2,00	2,10	Porta de abrir (vai-e-vem), duas folhas,	04
P6	0,80	2,10	Porta de abrir, uma folha, de madeira	04
P7	0,90	2,10	Porta de abrir, uma folha, de madeira	05
P8	1,00	2,50	Portão de abrir, uma folha, de metal	02

PREFEITURA IPIAÚ Cidade do Desenvolvimento

RESPONSÁVEL TÉCNICO:

ENG° CIVIL VINICIUS FERNANDES MENEZES - CREA: 051859851-9

PROJETISTA:

MICAELL VITTOR PINTO MIRANDA

CNPJ/MF: 13.701.651/0001-50
Secretaria de Infraestrutura
Rua Ângelo Jaqueira n.º 01 - Centro, CEP 45570-000 Ipiaú-BA , Fone/Fax (73) 3313-2034


PROJETO ARQUITETÔNICO

MERCADO DA ECONOMIA CRIATIVA CLERALDO ANDRADE

REFORMA DO MERCADO DA ECONOMIA CRIATIVA CLERALDO ANDRADE - PLANTA BAIXA

DESENHO:	REVISÃO	DATA:	ESCALA:	PADRÃO:	NÚMERO:
MICAELL MIRANDA	1	12/23	Indicada	A1	03/12 A1

CIDADE: IPIAÚ/BA — FASE: EXECUTIVO

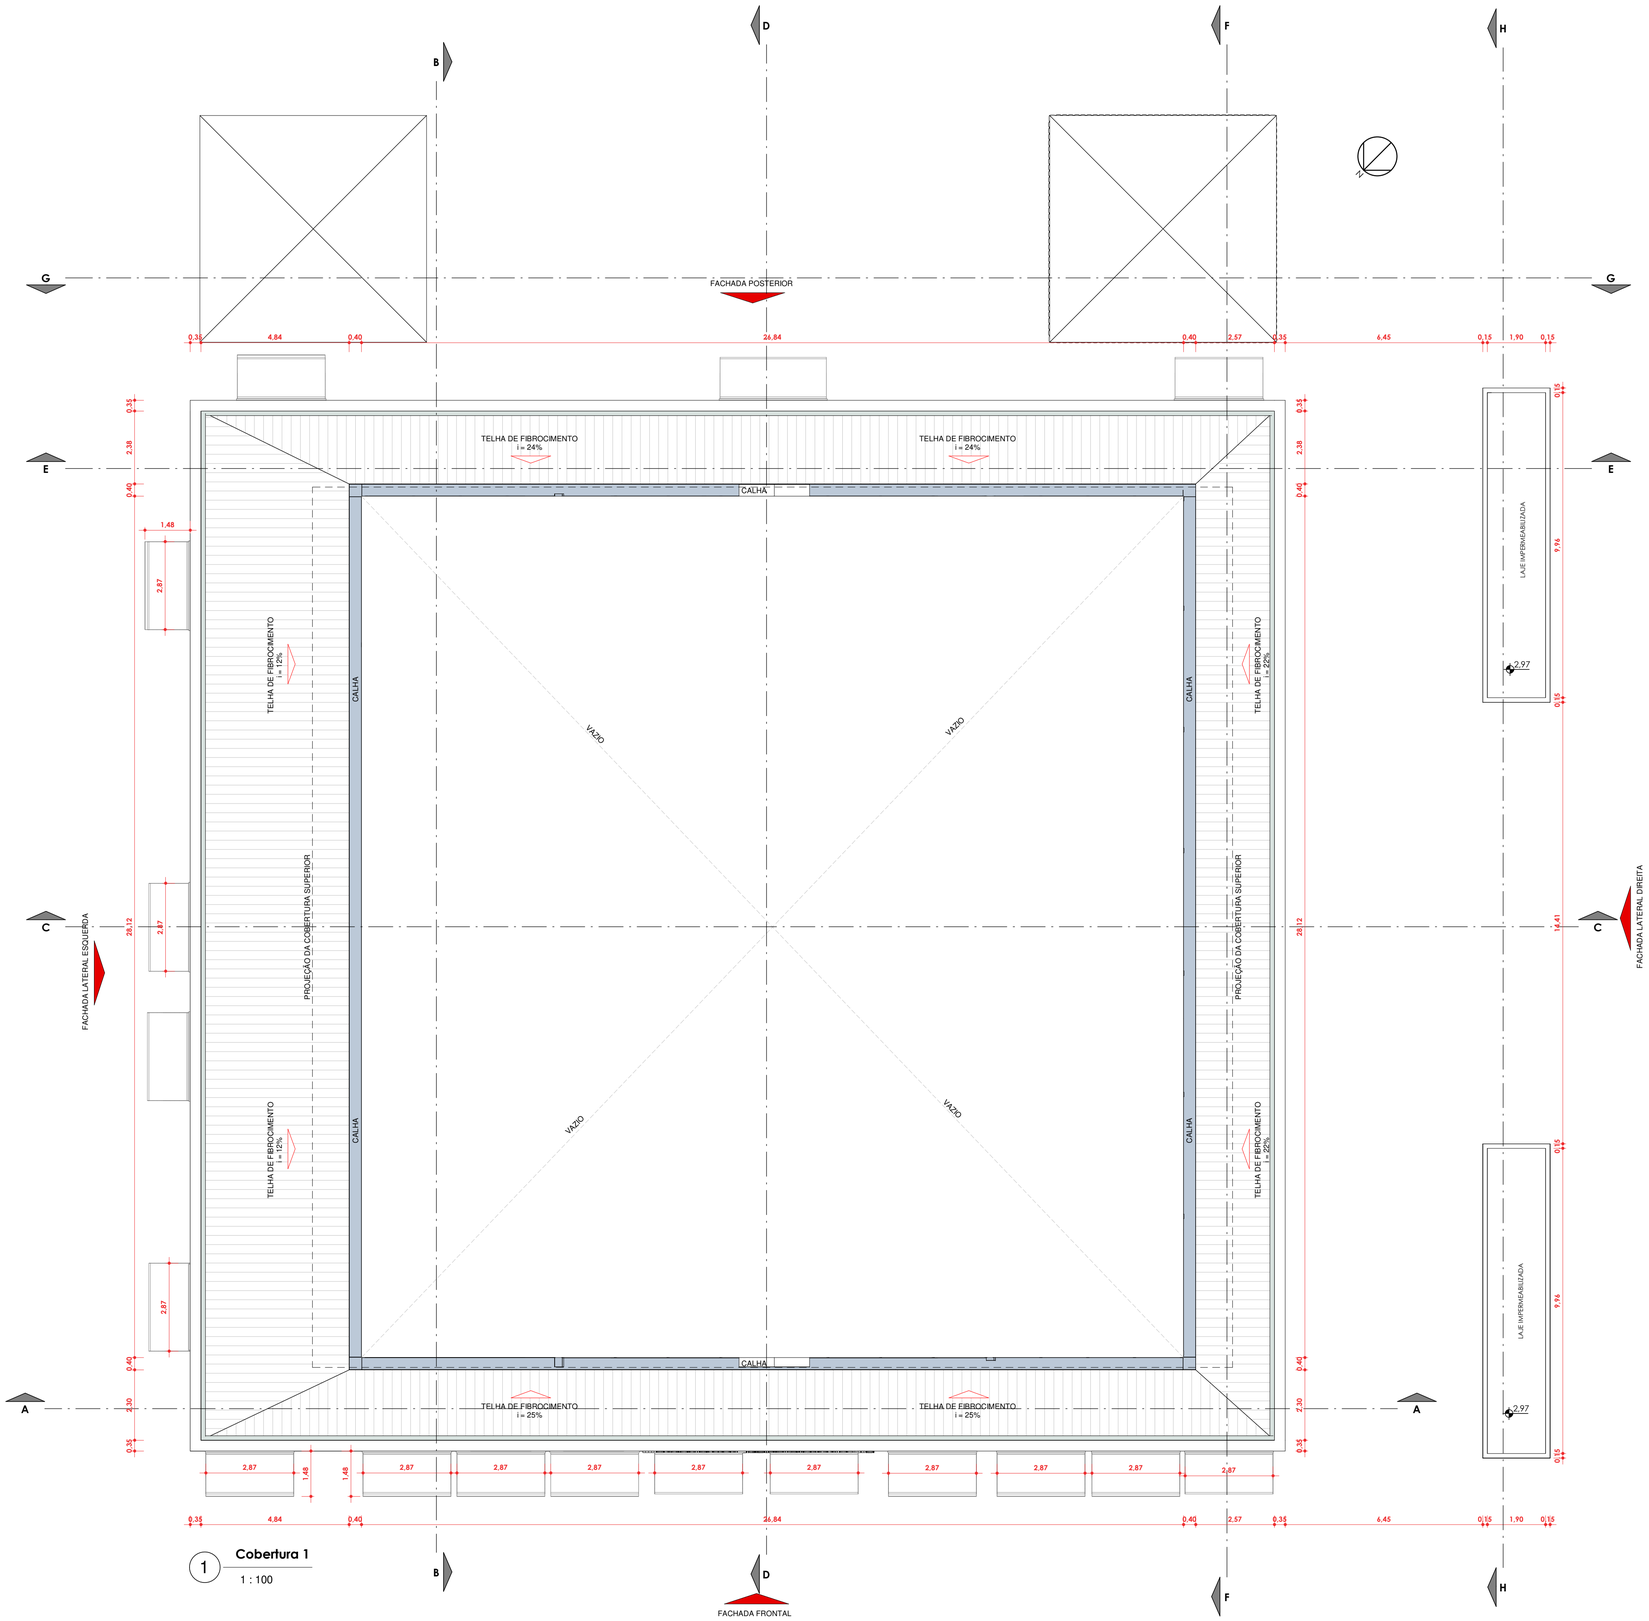

1 **Cobertura 1**

1 : 100

PREFEITURA IPIAÚ Cidade do Desenvolvimento

RESPONSÁVEL TÉCNICO:

ENG° CIVIL VINICIUS FERNANDES MENEZES - CREA: 051859851-9

PROJETISTA:

MICAELL VITTOR PINTO MIRANDA


CNPJ/MF: 13.701.651/0001-50
Secretaria de Infraestrutura
Rua Ângelo Jaqueira n.º 01 - Centro, CEP 45570-000 Ipiaú-BA , Fone/Fax (73) 3313-2034

PROJETO ARQUITETÔNICO

MERCADO DA ECONOMIA CRIATIVA CLERALDO ANDRADE

REFORMA DO MERCADO DA ECONOMIA CRIATIVA CLERALDO ANDRADE - PLANTA DA COBERTURA 1

DESENHO:	REVISÃO	DATA:	ESCALA:	PADRÃO:	NÚMERO:
MICAELL MIRANDA	1	12/23	Indicada	A1	04/12 A1
		CIDADE: IPIAÚ/BA	FASE: EXECUTIVO		

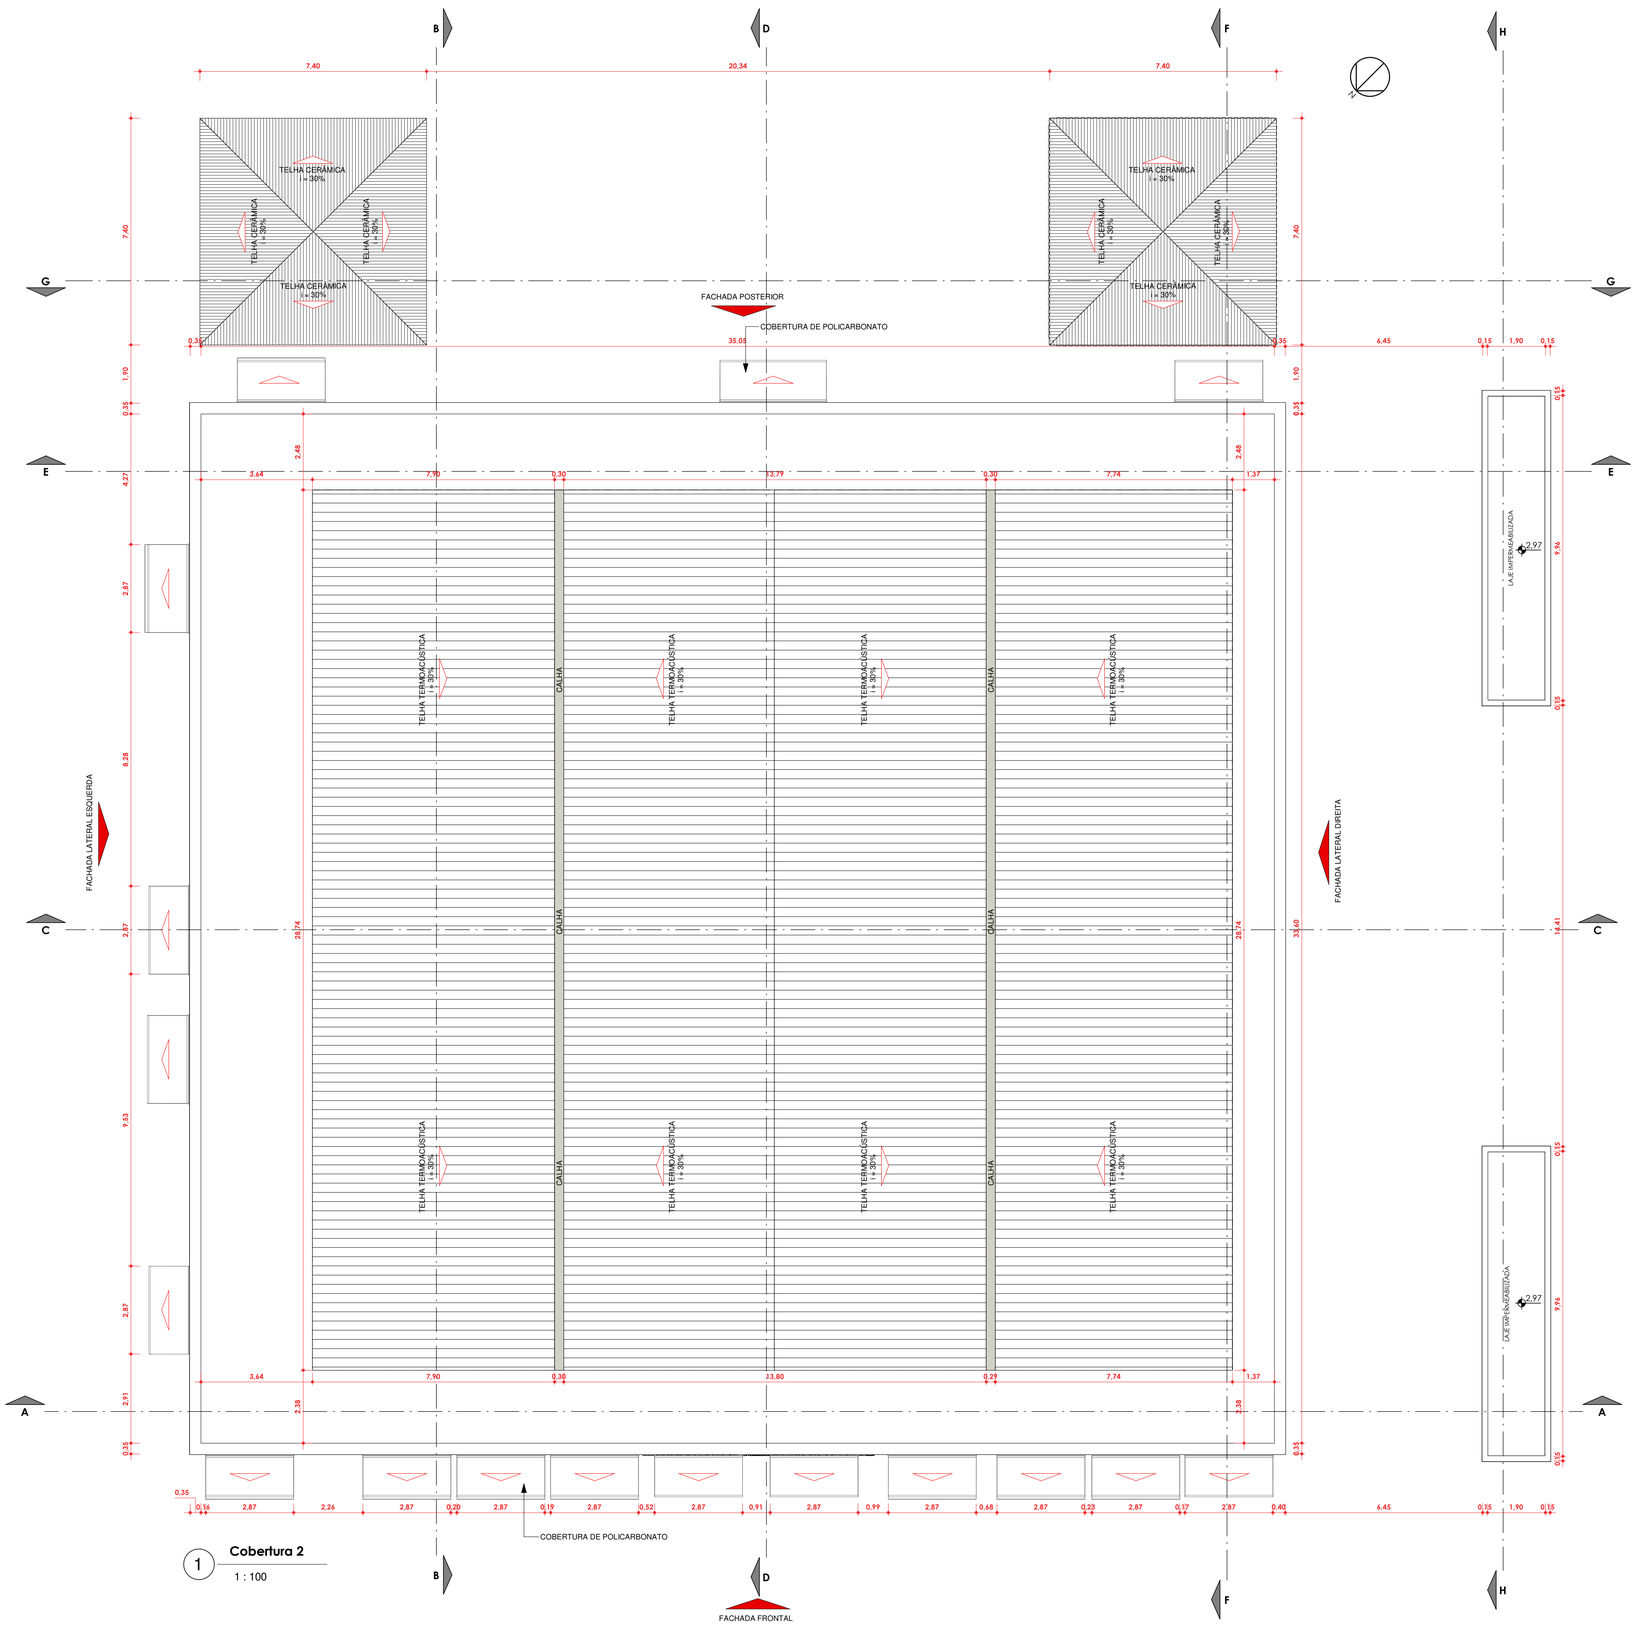

RESPONSÁVEL TÉCNICO:

ENG° CIVIL VINICIUS FERNANDES MENEZES - CREA: 051859851-9

PROJETISTA:

MICAELL VITTOR PINTO MINRANDA

PREFEITURA IPIAÚ Cidade do Desenvolvimento


CNPJ/MF: 13.701.651/0001-50
Secretaria de Infraestrutura
Rua Ângelo Jaqueira n.º 01 - Centro, CEP 45570-000 Ipiaú-BA , Fone/Fax (73) 3313-2034

PROJETO ARQUITETÔNICO

MERCADO DA ECONOMIA CRIATIVA CLERALDO ANDRADE

REFORMA DO MERCADO DA ECONOMIA CRIATIVA CLERALDO ANDRADE - PLANTA DA COBERTURA 2

DESENHO:	REVISÃO	DATA:	ESCALA:	PADRÃO:	NÚMERO:
MICAELL MIRANDA	1	12/23	Indicada	A1	05/12 A1
		CIDADE: IPIAÚ/BA	FASE: EXECUTIVO		

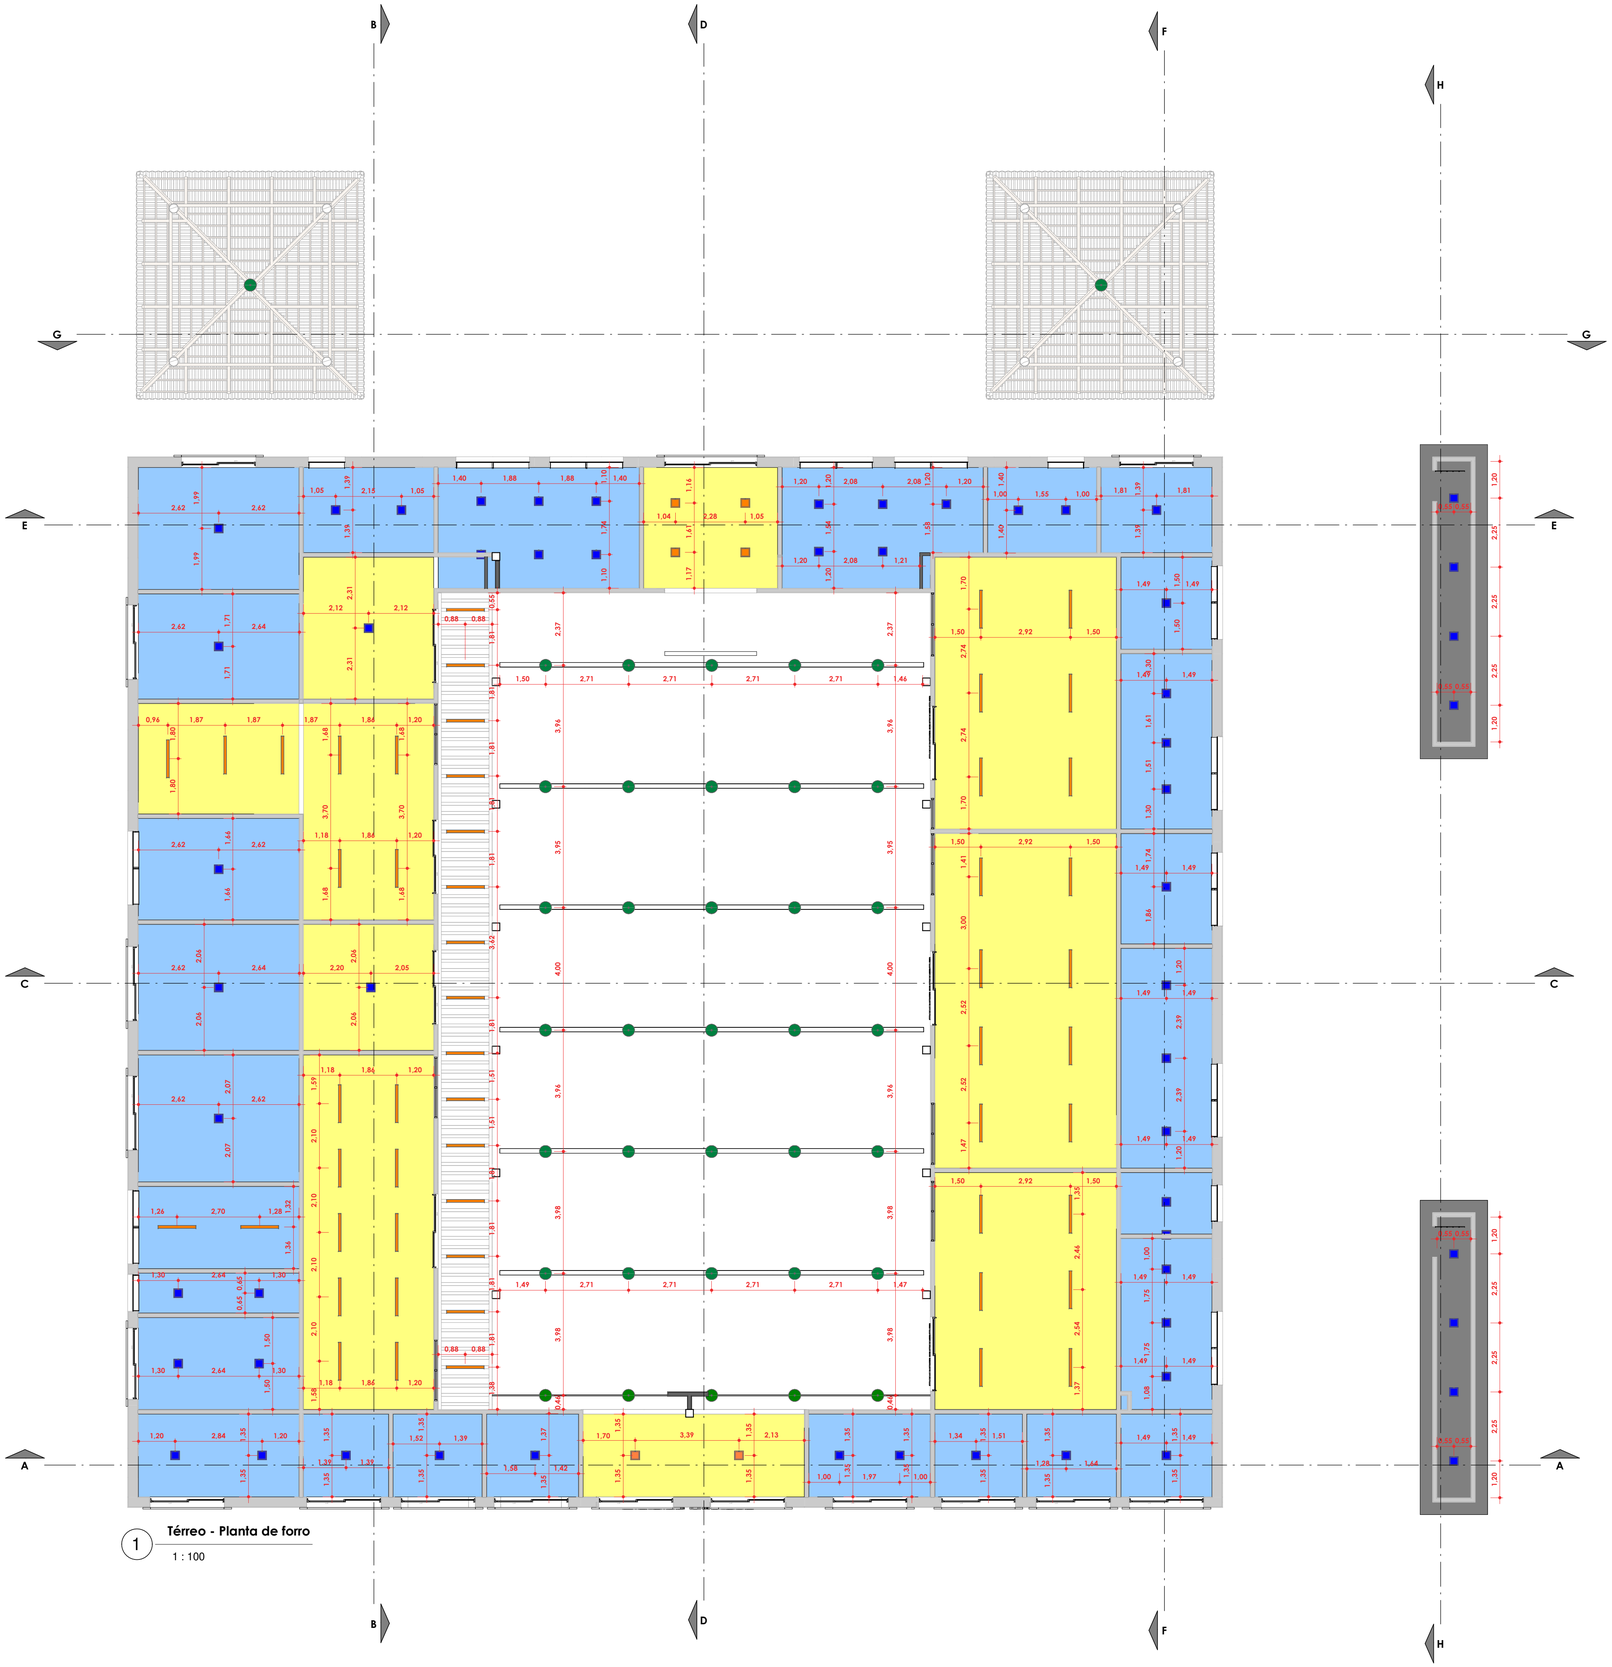

1 **Térreo - Planta de forro**

1 : 100

LEGENDA DE ILUMINAÇÃO		
SÍMBOLO	DESCRIÇÃO	QTD
	Luminária Pendente Industrial	37
	Luminária Tubular de Sobrepor	39
	Luminária Plafon de Sobrepor	47
	Luminária Plafon de Embutir	06

LEGENDA DE FORRO		
SÍMBOLO	DESCRIÇÃO	QTD
	Forro de gesso	369,76m²
	Forro PVC	335,42m²
	Laje	-

PREFEITURA IPIAÚ Cidade do Desenvolvimento

RESPONSÁVEL TÉCNICO:

ENG° CIVIL VINICIUS FERNANDES MENEZES - CREA: 051859851-9

PROJETISTA:

MICAELL VITTOR PINTO MIRANDA


CNPJ/MF: 13.701.651/0001-50
Secretaria de Infraestrutura
Rua Ângelo Jaqueira n.º 01 - Centro, CEP 45570-000 Ipiaú-BA , Fone/Fax (73) 3313-2034

PROJETO ARQUITETÔNICO

MERCADO DA ECONOMIA CRIATIVA CLERALDO ANDRADE

REFORMA DO MERCADO DA ECONOMIA CRIATIVA CLERALDO ANDRADE - PLANTA DE FORRO E ILUMINAÇÃO

DESENHO:	REVISÃO	DATA:	ESCALA:	PADRÃO:	NÚMERO:
MICAELL MIRANDA	1	12/23	Indicada	A1	06/12 A1
		CIDADE: IPIAÚ/BA	FASE: EXECUTIVO		

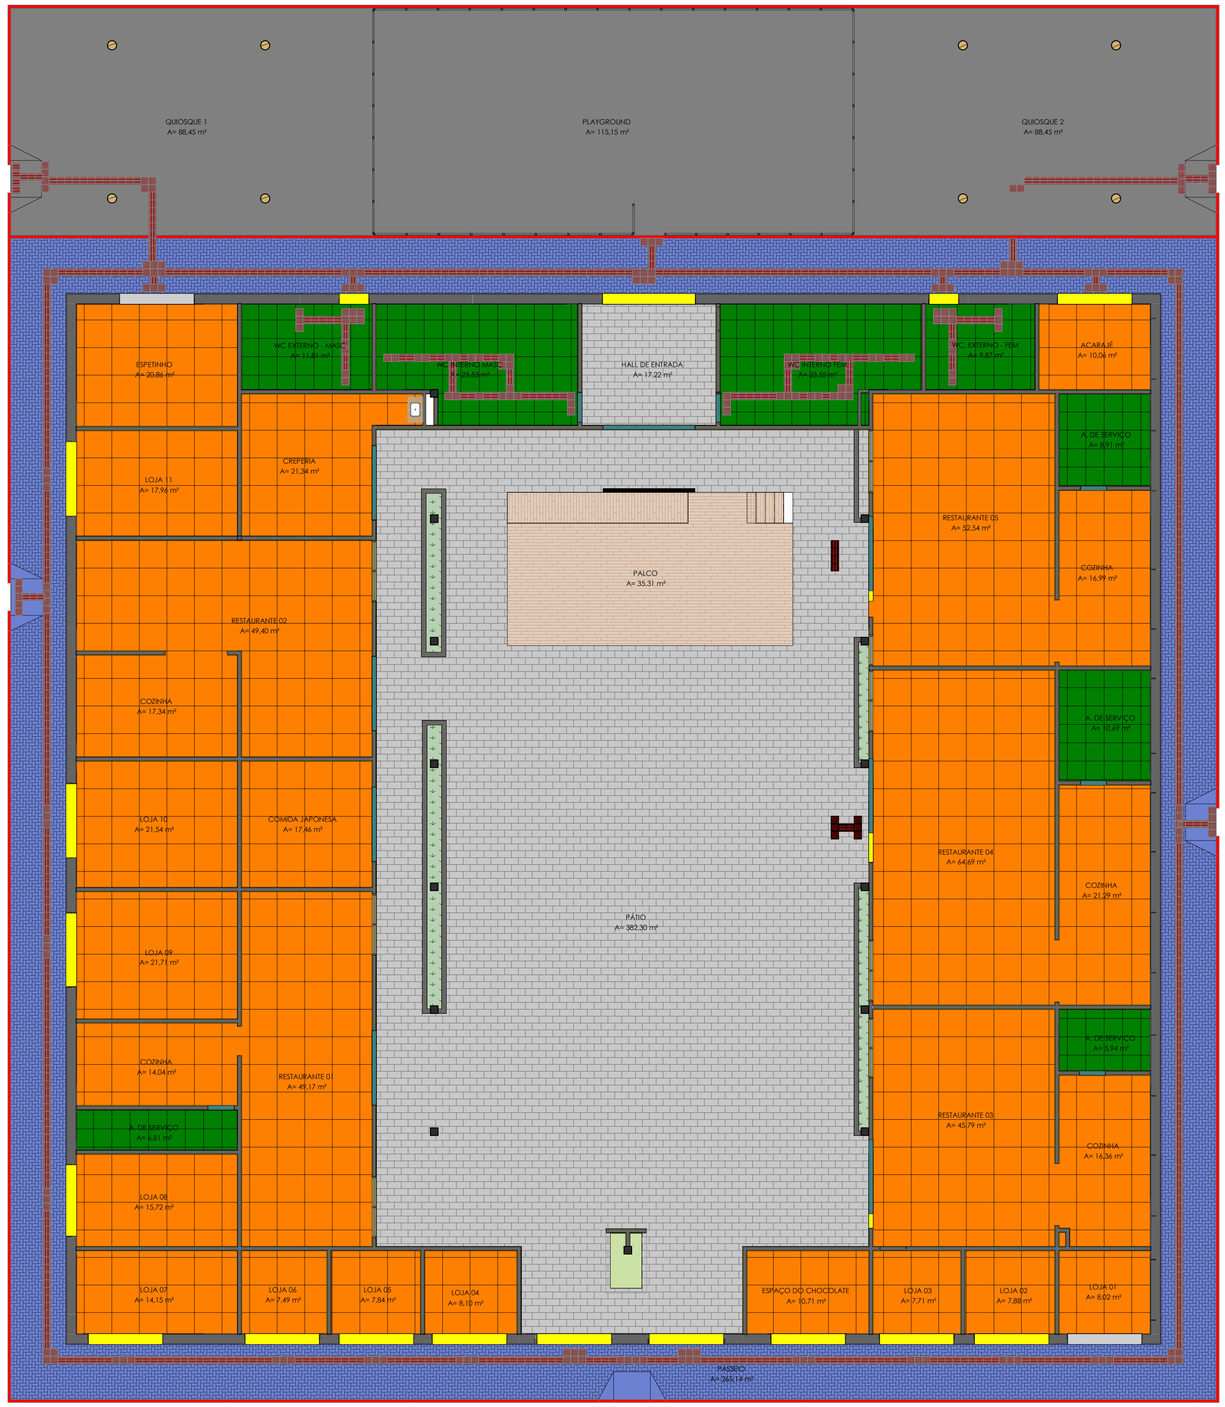

1 **Térreo - Paginação de Piso**

1 : 100





LEGENDA		
SÍMBOLO	DESCRIÇÃO	QTD
	PISO DE CONCRETO	319,3
	PISO ALTA RESISTÊNCIA	600,51m²
	PISO CERÂMICO 60X60	104,60m²
	PISO EXISTENTE DE PEDRA	464,00m²
	PISO INTERTRAVADO	265,27m²
	GRAMA	18,69m²
	SOLEIRA 35cm	43,20m²
	SOLEIRA 15cm	17,80m²
	MEIO-FIO	201,15m

PREFEITURA IPIAÚ Cidade do Desenvolvimento

RESPONSÁVEL TÉCNICO:

ENG° CIVIL VINICIUS FERNANDES MENEZES - CREA: 051859851-9

PROJETISTA:

MICAELL VITTOR PINTO MIRANDA

CNPJ/MF: 13.701.651/0001-50
Secretaria de Infraestrutura
Rua Ângelo Jaqueira n.º 01 - Centro, CEP 45570-000 Ipiaú-BA , Fone/Fax (73) 3313-2034

PROJETO ARQUITETÔNICO

MERCADO DA ECONOMIA CRIATIVA CLERALDO ANDRADE


REFORMA DO MERCADO DA ECONOMIA CRIATIVA CLERALDO ANDRADE - PAGINAÇÃO DE PISO

DESENHO:	REVISÃO	DATA:	ESCALA:	PADRÃO:	NÚMERO:
MICAELL MIRANDA	1	12/23	Indicada	A1	07/12 A1
		CIDADE: IPIAÚ/BA	FASE: EXECUTIVO		




1 **Fachada Frontal**

1 : 100

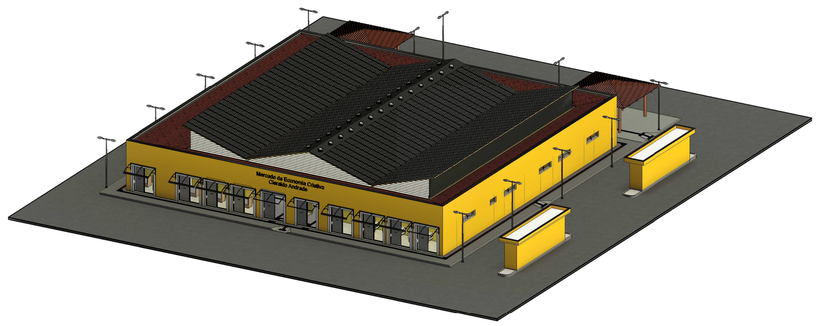


5 **{3D}**

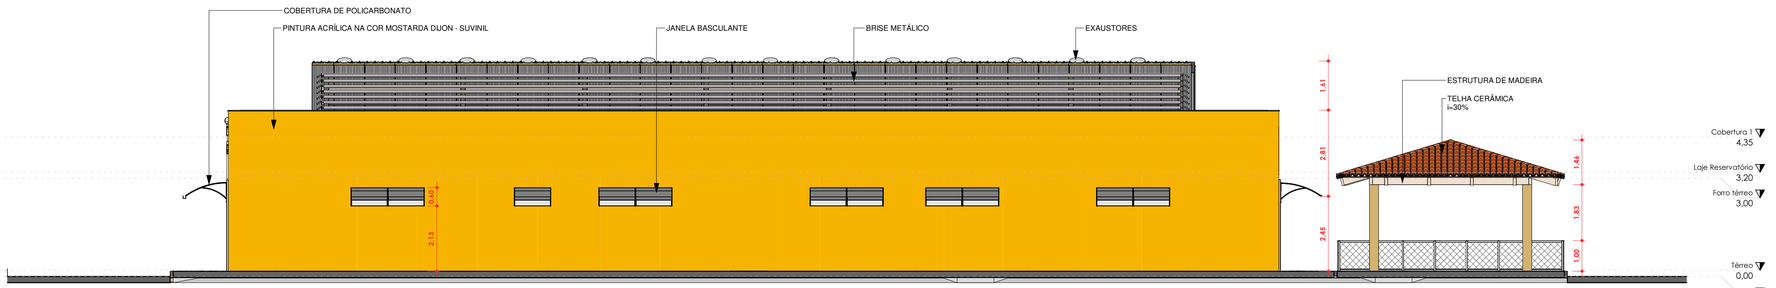


2 **Fachada Lateral Direita**

1 : 100

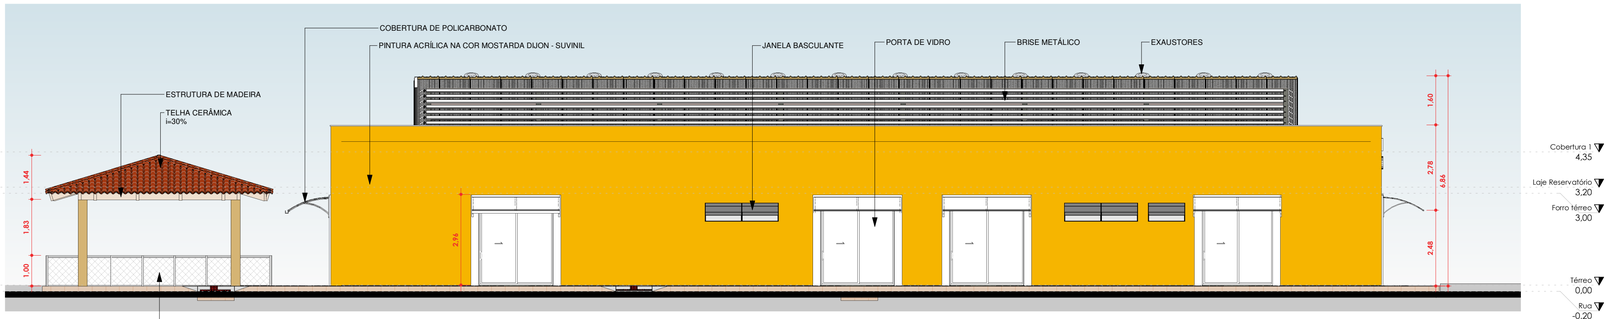

3 **Fachada Lateral Esquerda**

1 : 100

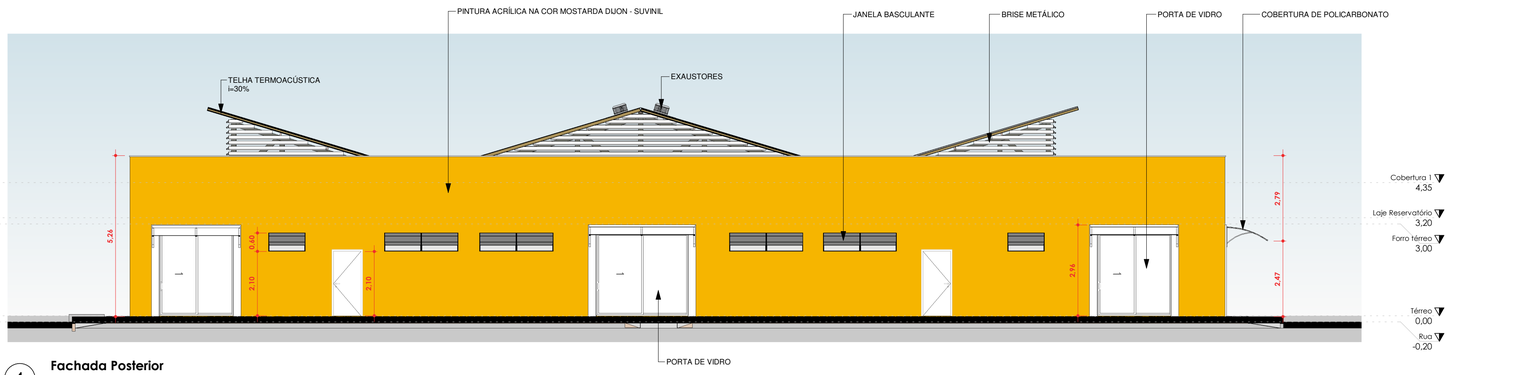

4 **Fachada Posterior**

1 : 100

PREFEITURA IPIAÚ Cidade do Desenvolvimento

RESPONSÁVEL TÉCNICO:

ENG° CIVIL VINICIUS FERNANDES MENEZES - CREA: 051859851-9

PROJETISTA:

MICAELL VITTOR PINTO MIRANDA


CNPJ/MF: 13.701.651/0001-50
Secretaria de Infraestrutura
Rua Ângelo Jaqueira n.º 01 - Centro, CEP 45570-000 Ipiaú-BA , Fone/Fax (73) 3313-2034

PROJETO ARQUITETÔNICO

MERCADO DA ECONOMIA CRIATIVA CLERALDO ANDRADE


REFORMA DO MERCADO DA ECONOMIA CRIATIVA CLERALDO ANDRADE - FACHADAS

DESENHO:	REVISÃO	DATA:	ESCALA:	PADRÃO:	NÚMERO:
MICAELL MIRANDA	1	12/23	Indicada	A1	08/12 A1
		CIDADE: IPIAÚ/BA	FASE: EXECUTIVO		

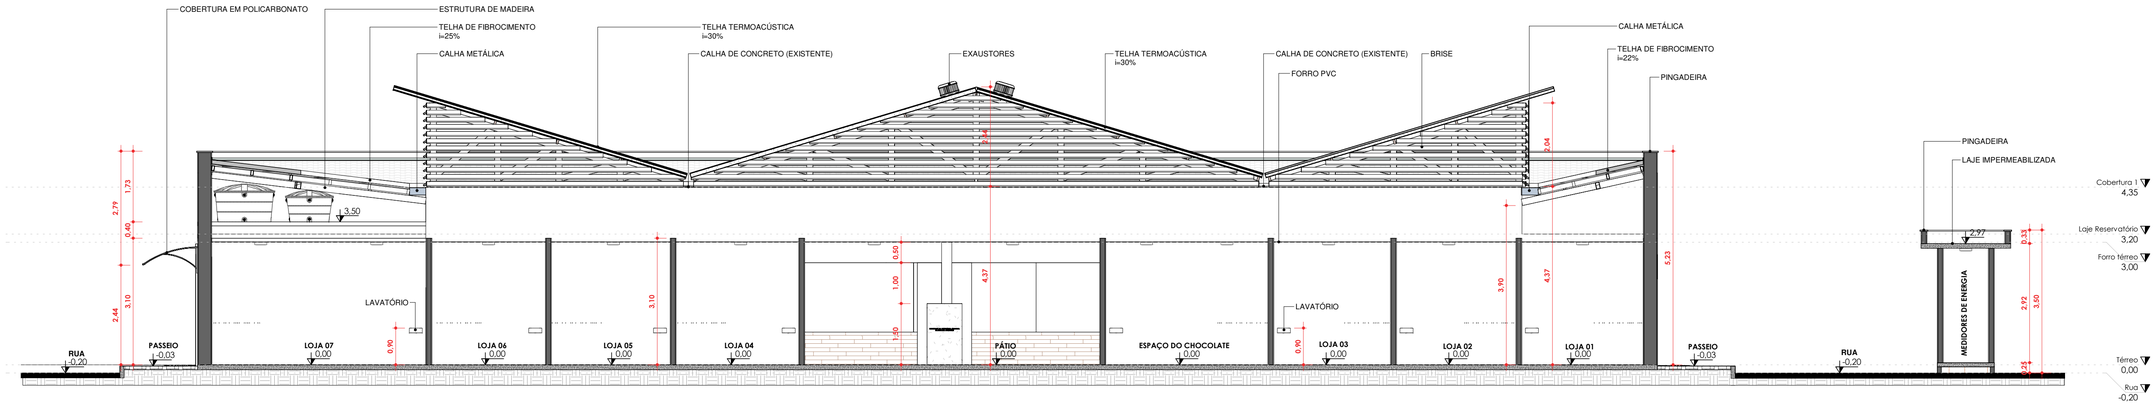

1 **CORTE A**

1 : 75

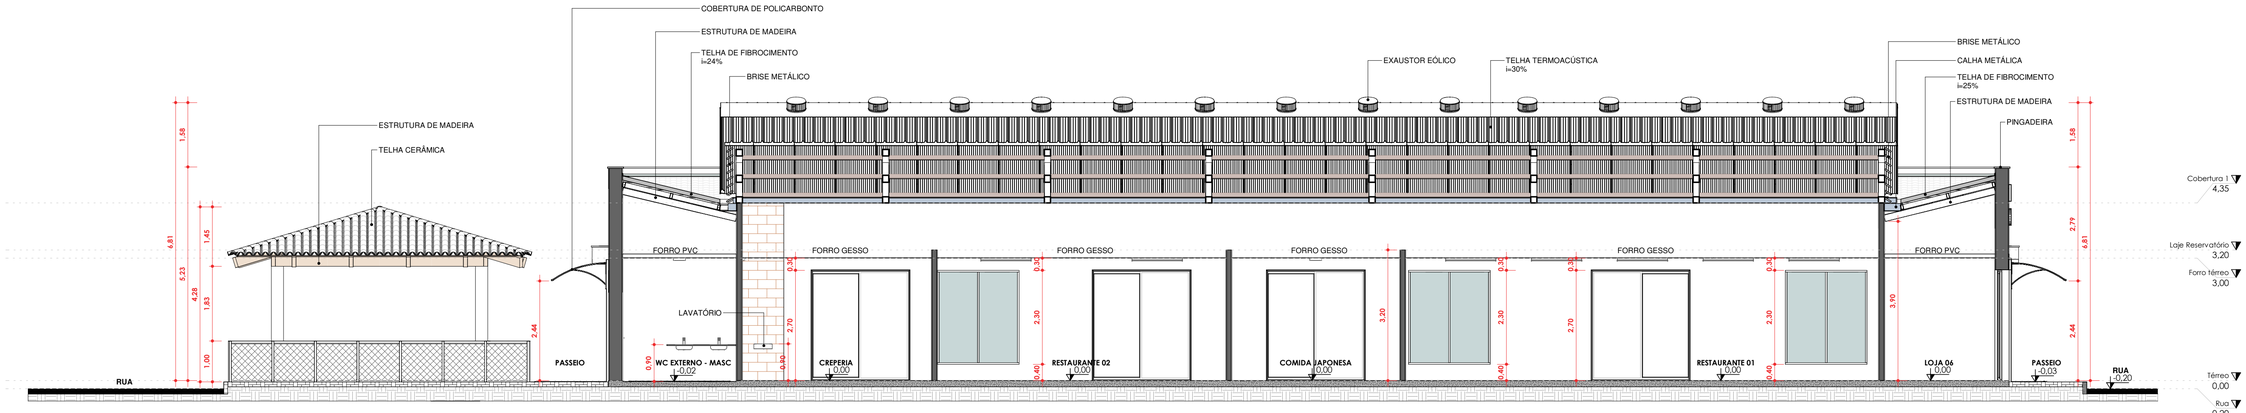

2 **CORTE B**

1 : 75

PREFEITURA IPIAÚ Cidade do Desenvolvimento

RESPONSÁVEL TÉCNICO:

ENG° CIVIL VINICIUS FERNANDES MENEZES - CREA: 051859851-9

PROJETISTA:

MICAELL VITTOR PINTO MIRANDA


CNPJ/MF: 13.701.651/0001-50
Secretaria de Infraestrutura
Rua Ângelo Jaqueira n.º 01 - Centro, CEP 45570-000 Ipiaú-BA , Fone/Fax (73) 3313-2034

PROJETO ARQUITETÔNICO

MERCADO DA ECONOMIA CRIATIVA CLERALDO ANDRADE


REFORMA DO MERCADO DA ECONOMIA CRIATIVA CLERALDO ANDRADE - CORTES A,B

DESENHO:	REVISÃO	DATA:	ESCALA:	PADRÃO:	NÚMERO:
MICAELL MIRANDA	1	12/23	Indicada	A1	09/12 A1
		CIDADE: IPIAÚ/BA	FASE: EXECUTIVO		

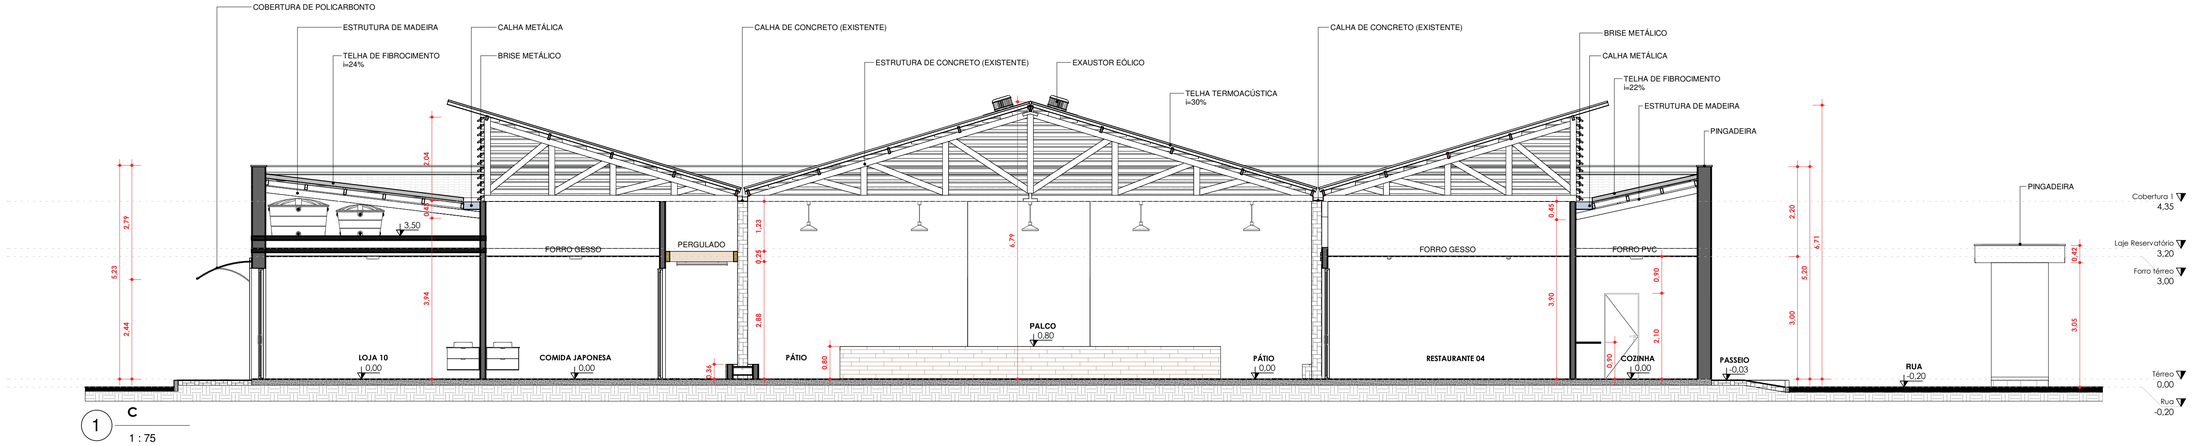

1 C

1 : 75

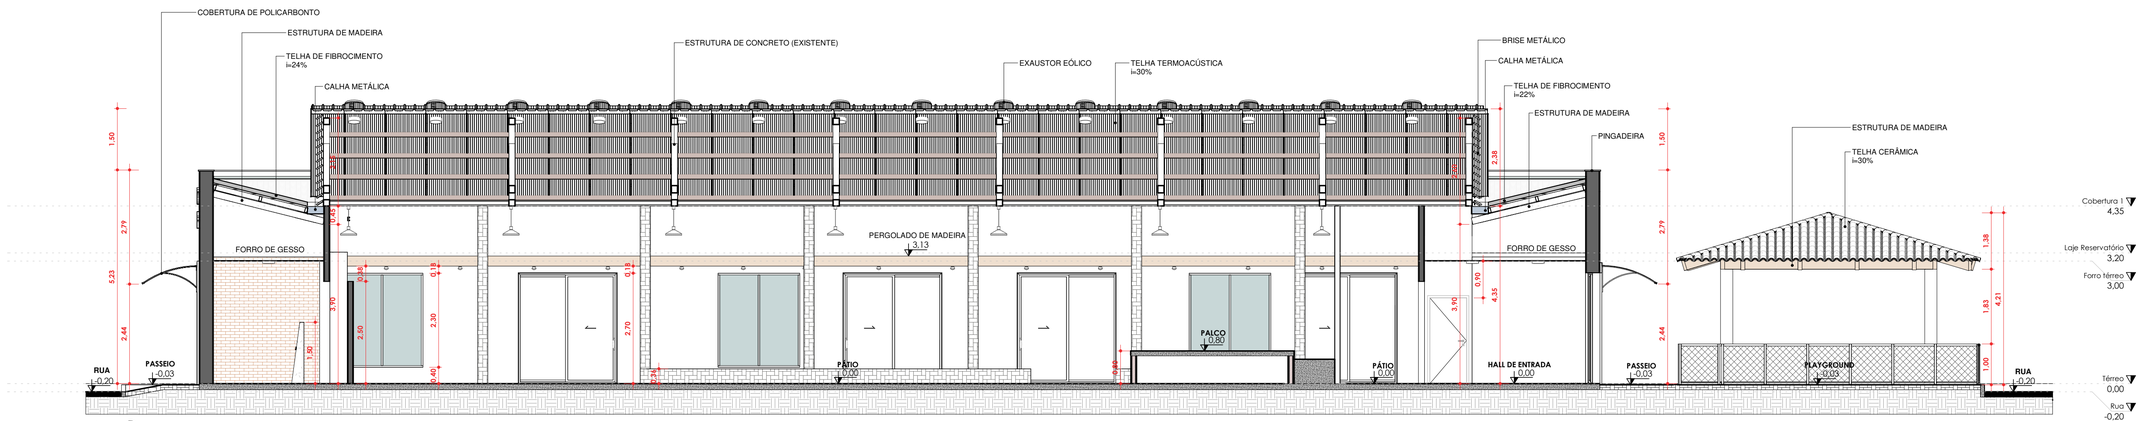

2 D

1 : 75

RESPONSÁVEL TÉCNICO:

ENG° CIVIL VINICIUS FERNANDES MENEZES - CREA: 051859851-9

PROJETISTA:

MICAELL VITTOR PINTO MIRANDA


CNPJ/MF: 13.701.651/0001-50
Secretaria de Infraestrutura
Rua Ângelo Jaqueira n.º 01 - Centro, CEP 45570-000 Ipiaú-BA , Fone/Fax (73) 3313-2034

PROJETO ARQUITETÔNICO

MERCADO DA ECONOMIA CRIATIVA CLERALDO ANDRADE


REFORMA DO MERCADO DA ECONOMIA CRIATIVA CLERALDO ANDRADE - CORTES C,D

DESENHO:	REVISÃO	DATA:	ESCALA:	PADRÃO:	NÚMERO:
MICAELL MIRANDA	1	12/23	Indicada	A1	10/12 A1
		CIDADE: IPIAÚ/BA	FASE: EXECUTIVO		

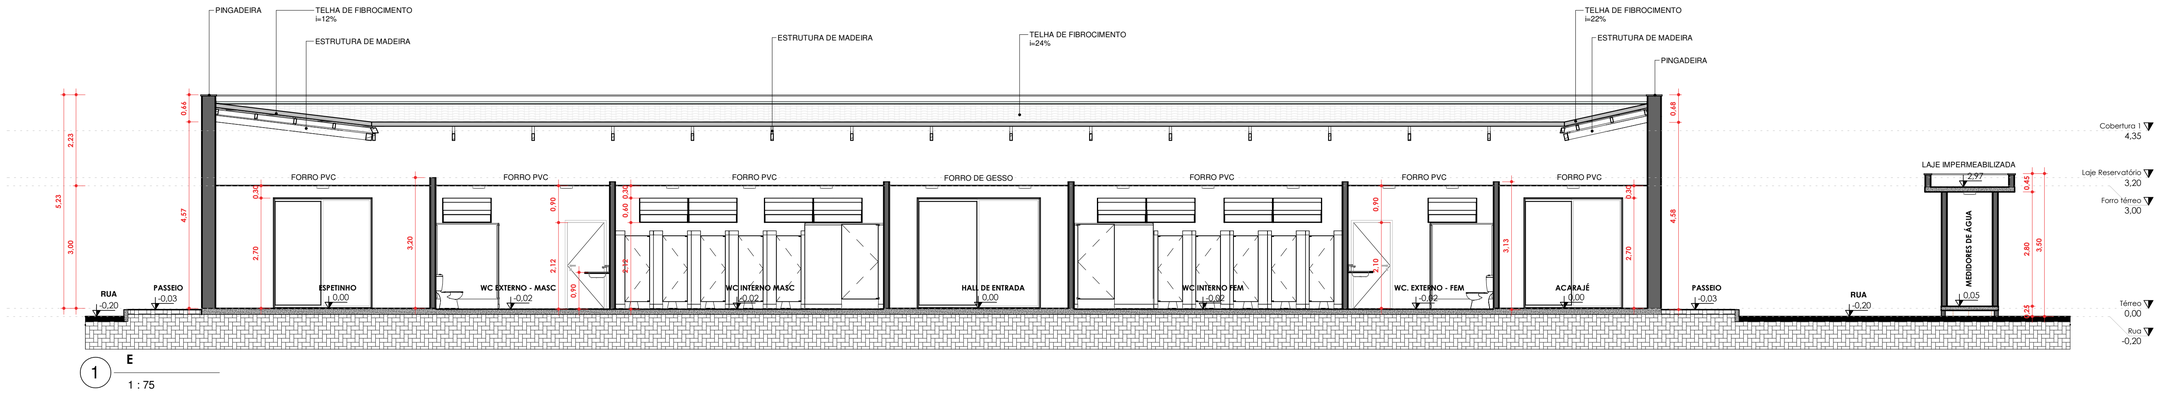

1 E

1 : 75

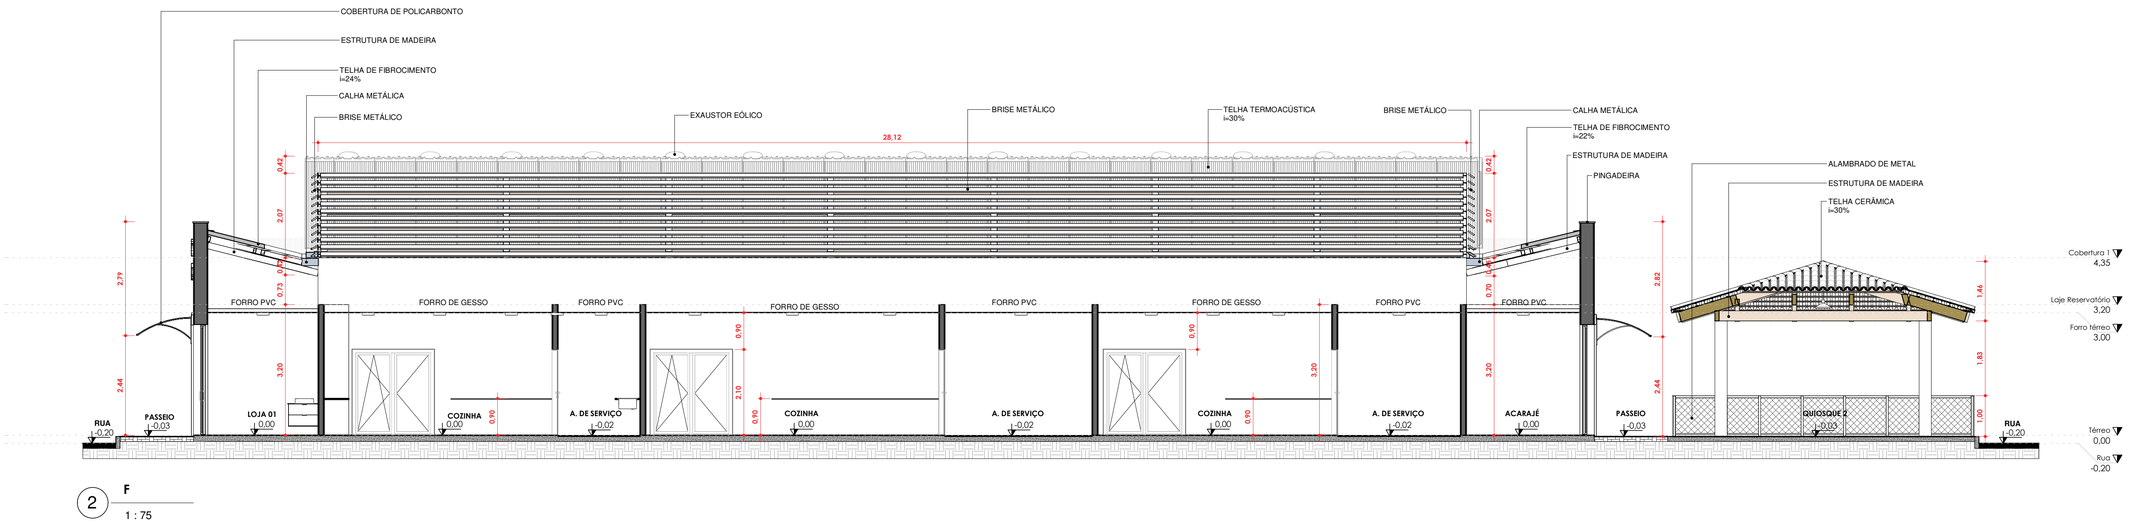

2 F

1 : 75

PREFEITURA IPIAÚ Cidade do Desenvolvimento

RESPONSÁVEL TÉCNICO:

ENG° CIVIL VINICIUS FERNANDES MENEZES - CREA: 051859851-9

PROJETISTA:

MICAELL VITTOR PINTO MIRANDA


CNPJ/MF: 13.701.651/0001-50
Secretaria de Infraestrutura
Rua Ângelo Jaqueira n.º 01 - Centro, CEP 45570-000 Ipiaú-BA , Fone/Fax (73) 3313-2034

PROJETO ARQUITETÔNICO

MERCADO DA ECONOMIA CRIATIVA CLERALDO ANDRADE


REFORMA DO MERCADO DA ECONOMIA CRIATIVA CLERALDO ANDRADE - CORTES E,F

DESENHO:	REVISÃO	DATA:	ESCALA:	PADRÃO:	NÚMERO:
MICAELL MIRANDA	1	12/23	Indicada	A1	11/12 A1
		CIDADE: IPIAÚ/BA	FASE: EXECUTIVO		

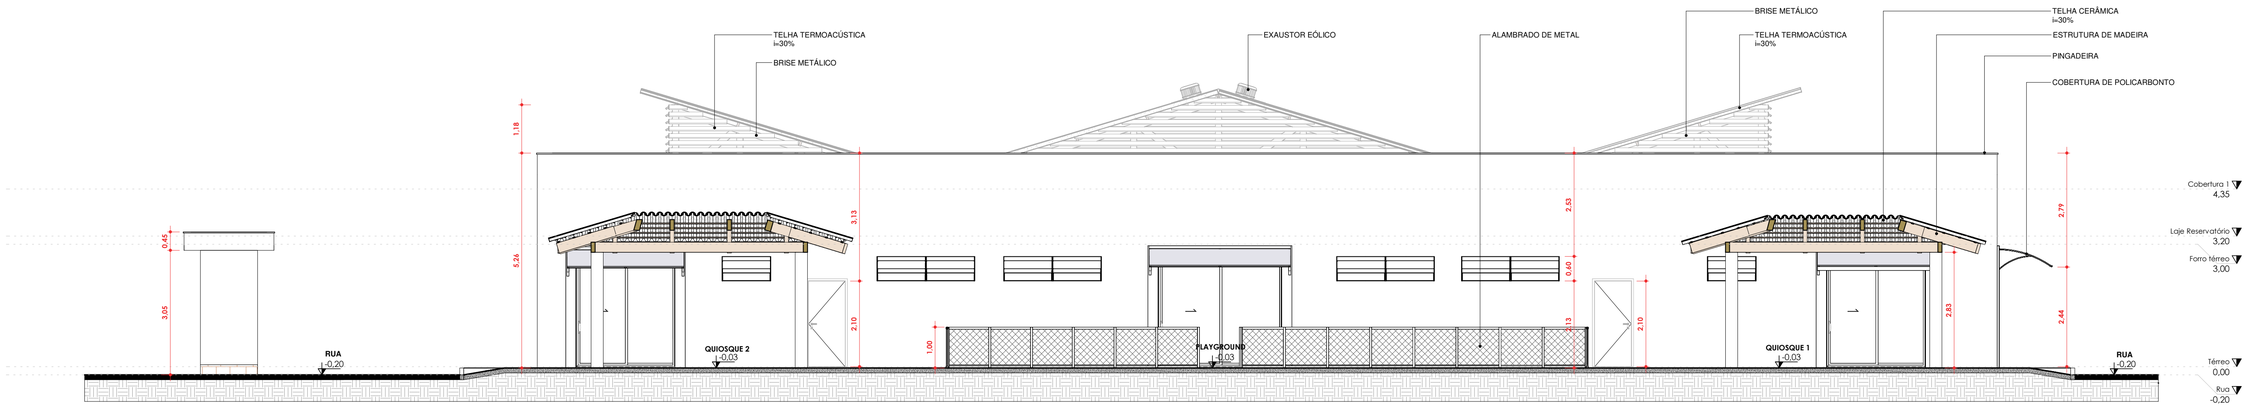

1 G

1 : 75

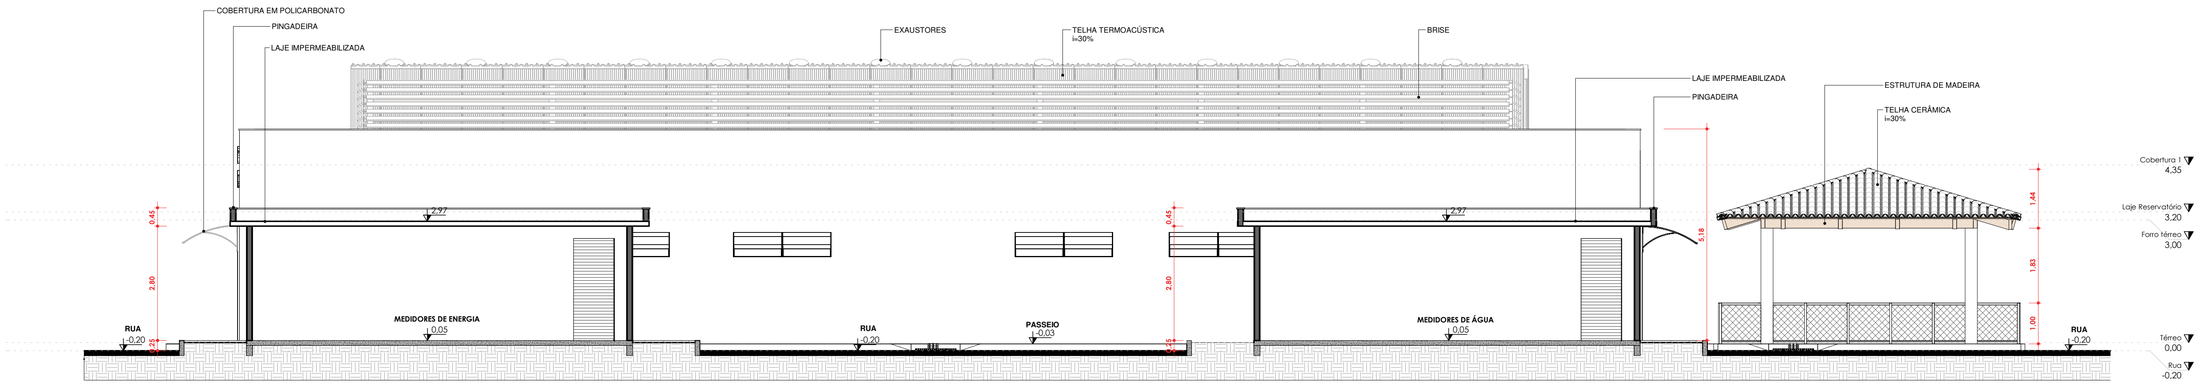

2 H

1 : 75

PREFEITURA IPIAÚ Cidade do Desenvolvimento

RESPONSÁVEL TÉCNICO:

ENG° CIVIL VINICIUS FERNANDES MENEZES - CREA: 051859851-9

PROJETISTA:

MICAELL VITTOR PINTO MIRANDA

CNPJ/MF: 13.701.651/0001-50
Secretaria de Infraestrutura
Rua Ângelo Jaqueira n.º 01 - Centro, CEP 45570-000 Ipiaú-BA , Fone/Fax (73) 3313-2034

PROJETO ARQUITETÔNICO

MERCADO DA ECONOMIA CRIATIVA CLERALDO ANDRADE

REFORMA DO MERCADO DA ECONOMIA CRIATIVA CLERALDO ANDRADE - CORTES G,H

DESENHO:	REVISÃO	DATA:	ESCALA:	PADRÃO:	NÚMERO:
MICAELL MIRANDA	1	12/23	Indicada	A1	12/12 A1

CIDADE: IPIAÚ/BA — FASE: EXECUTIVO