


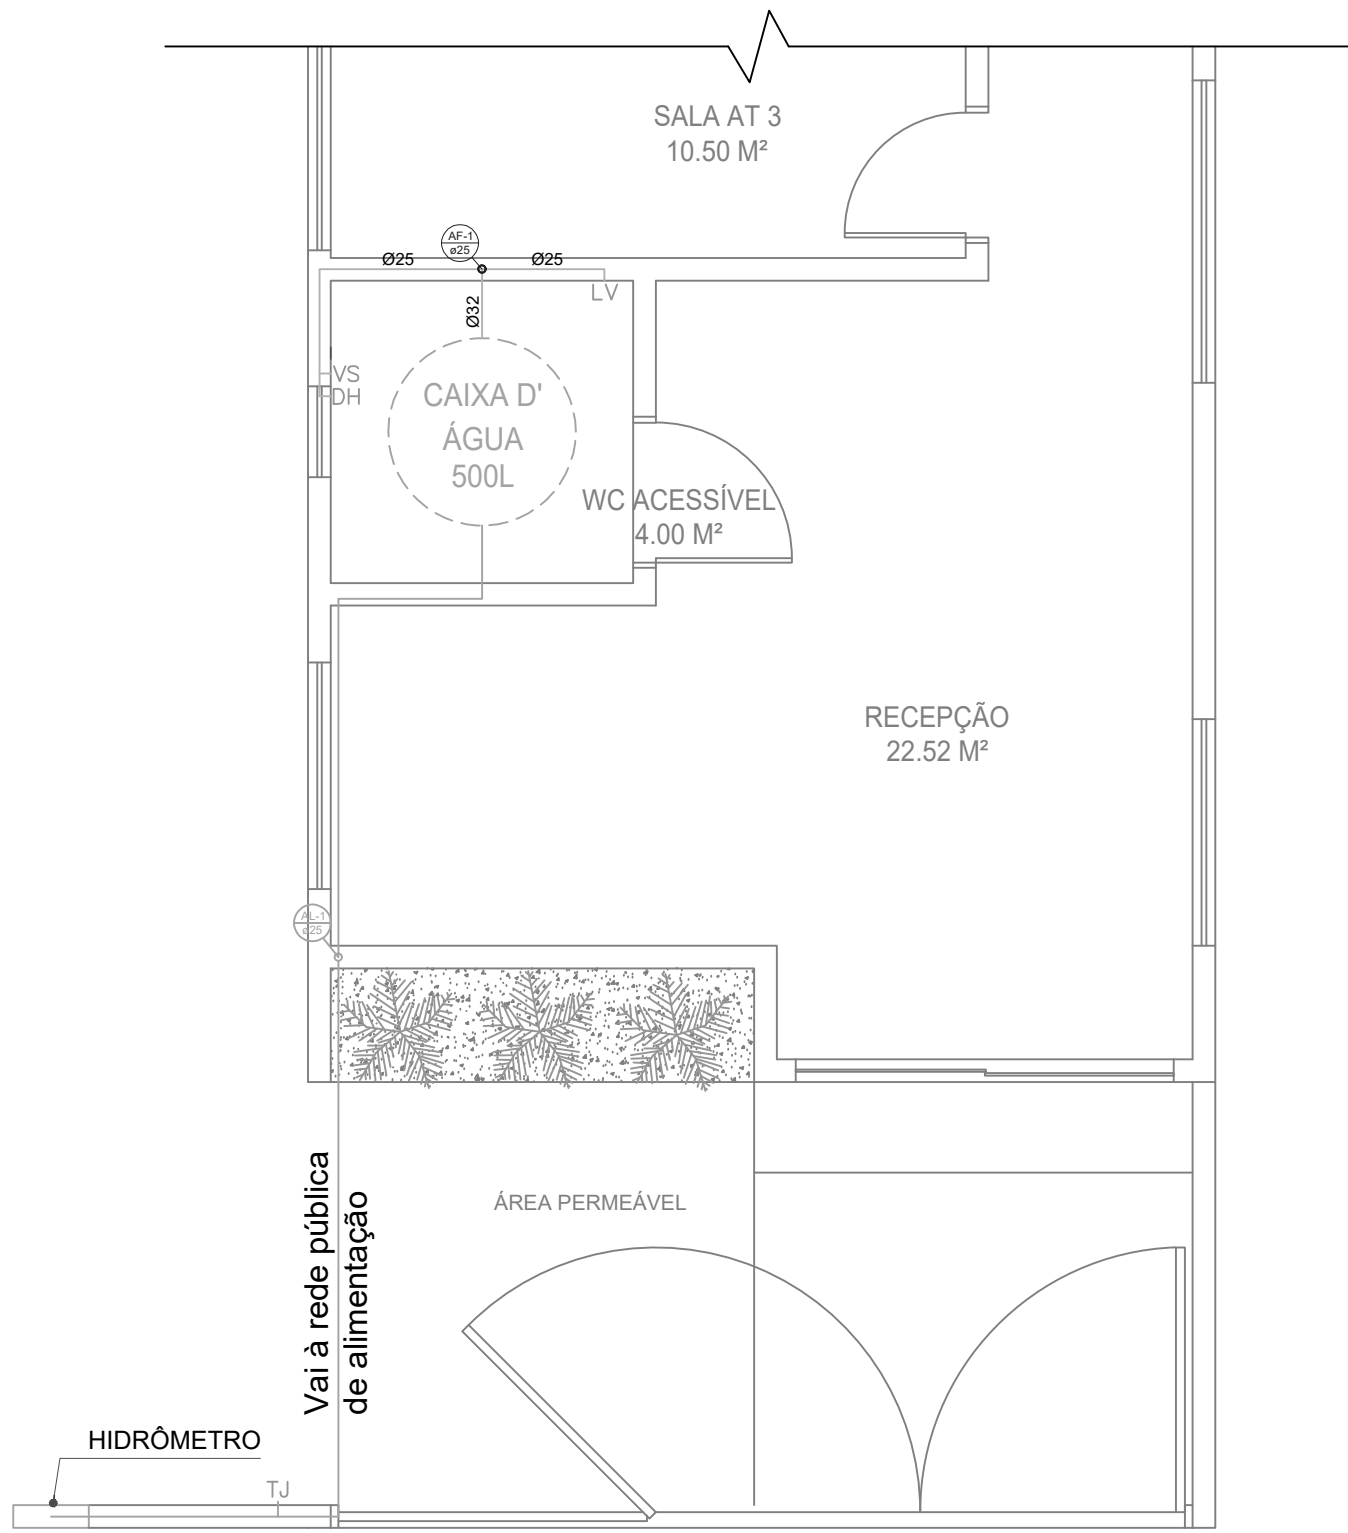


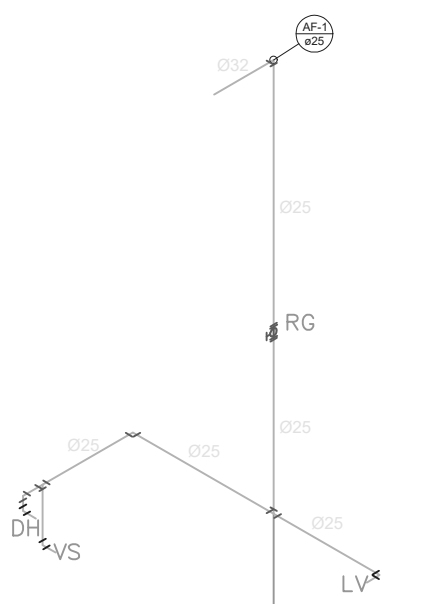


DISTRIBUIÇÃO DE ÁGUA - CRIAP
esc 1:50

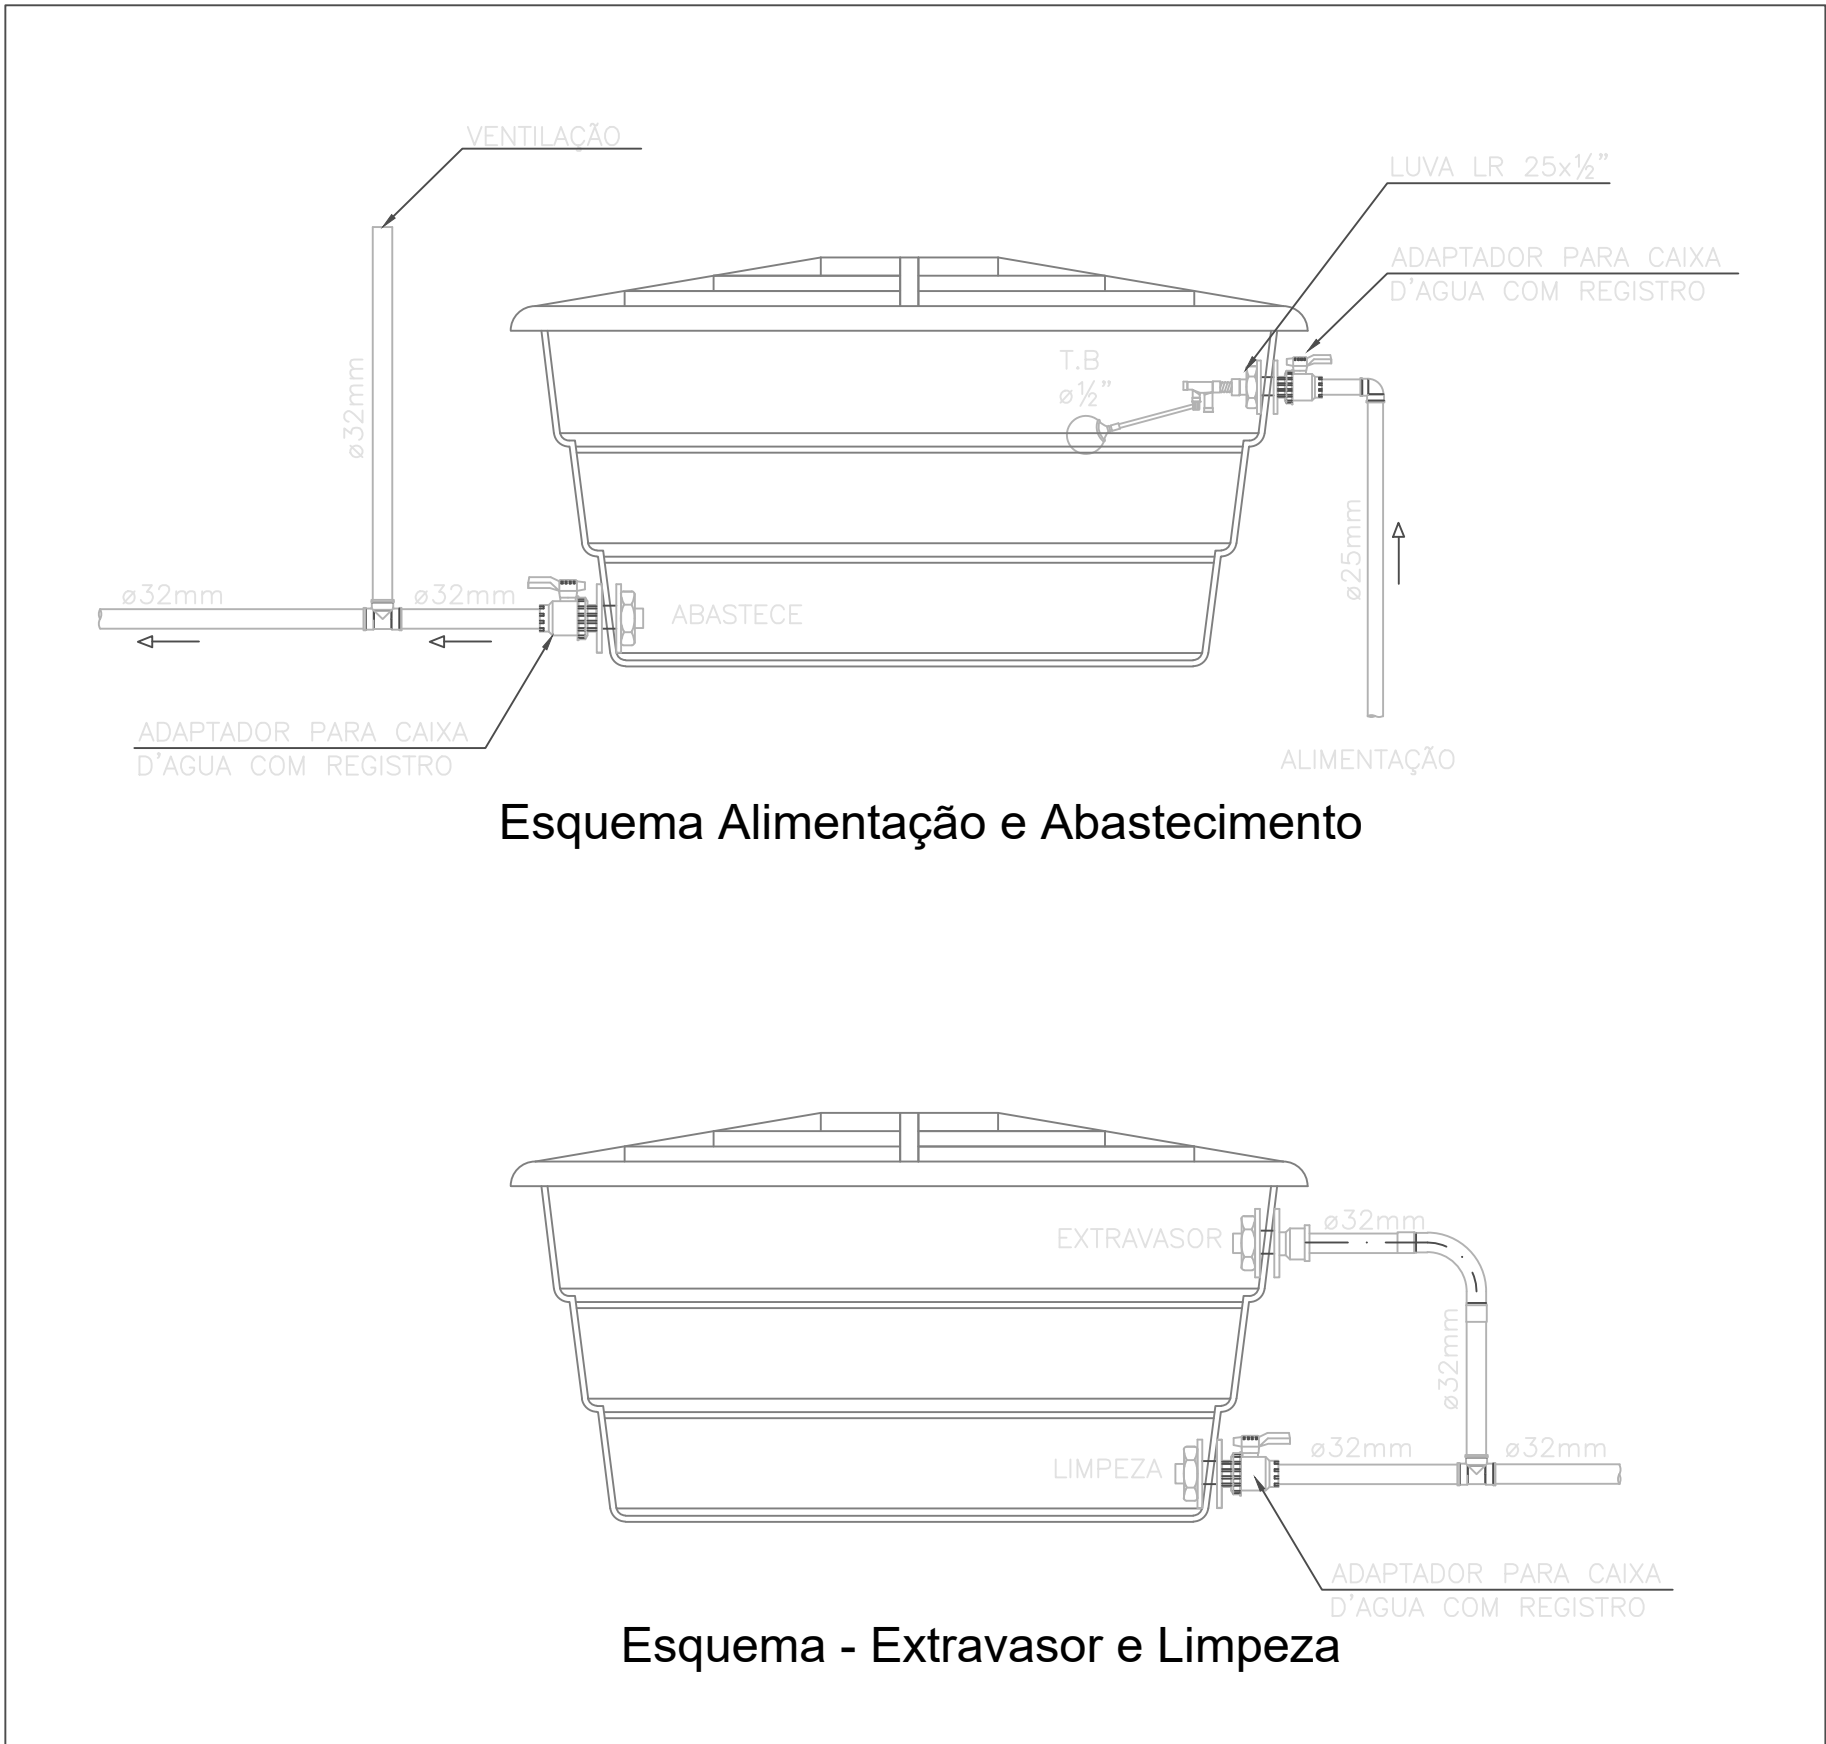

ISOMÉTRICO BANHEIRO
esc 1:100

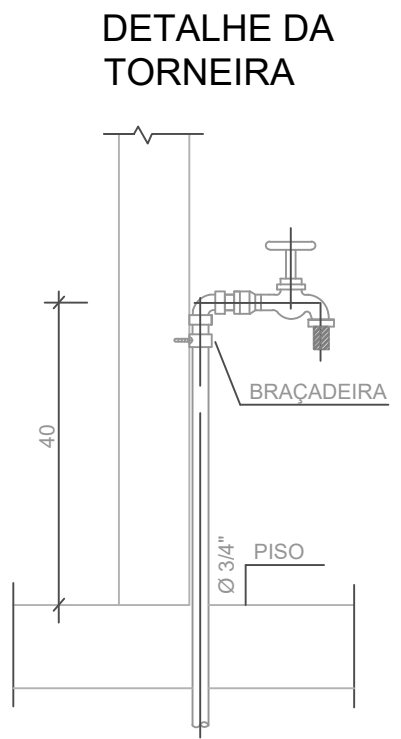


Esquema Alimentação e Abastecimento

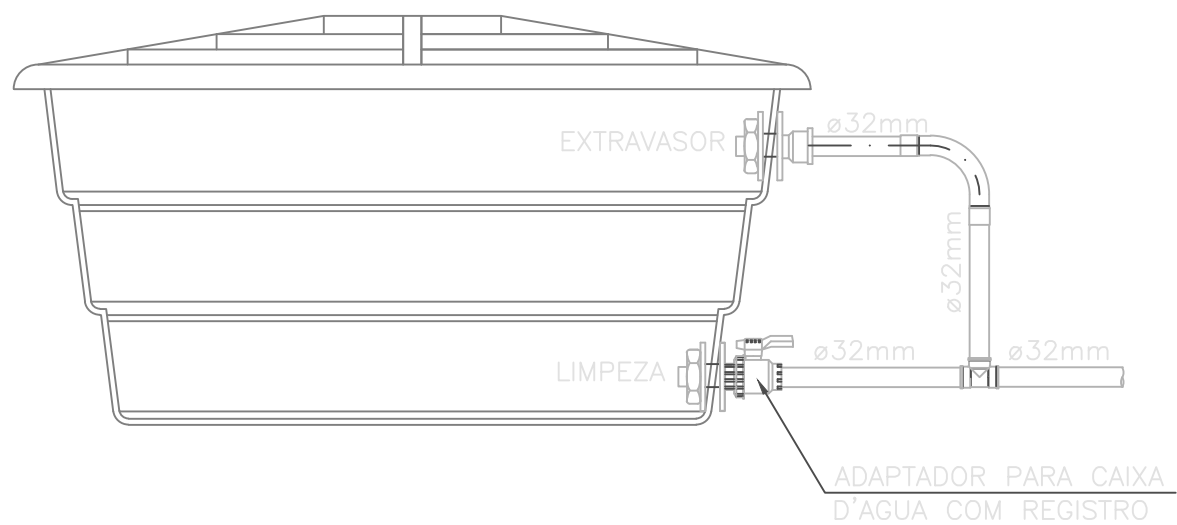


Esquema - Extravasor e Limpeza




DETALHE LIGAÇÃO DE CAIXA D'ÁGUA POLIETILENO
S/ escala

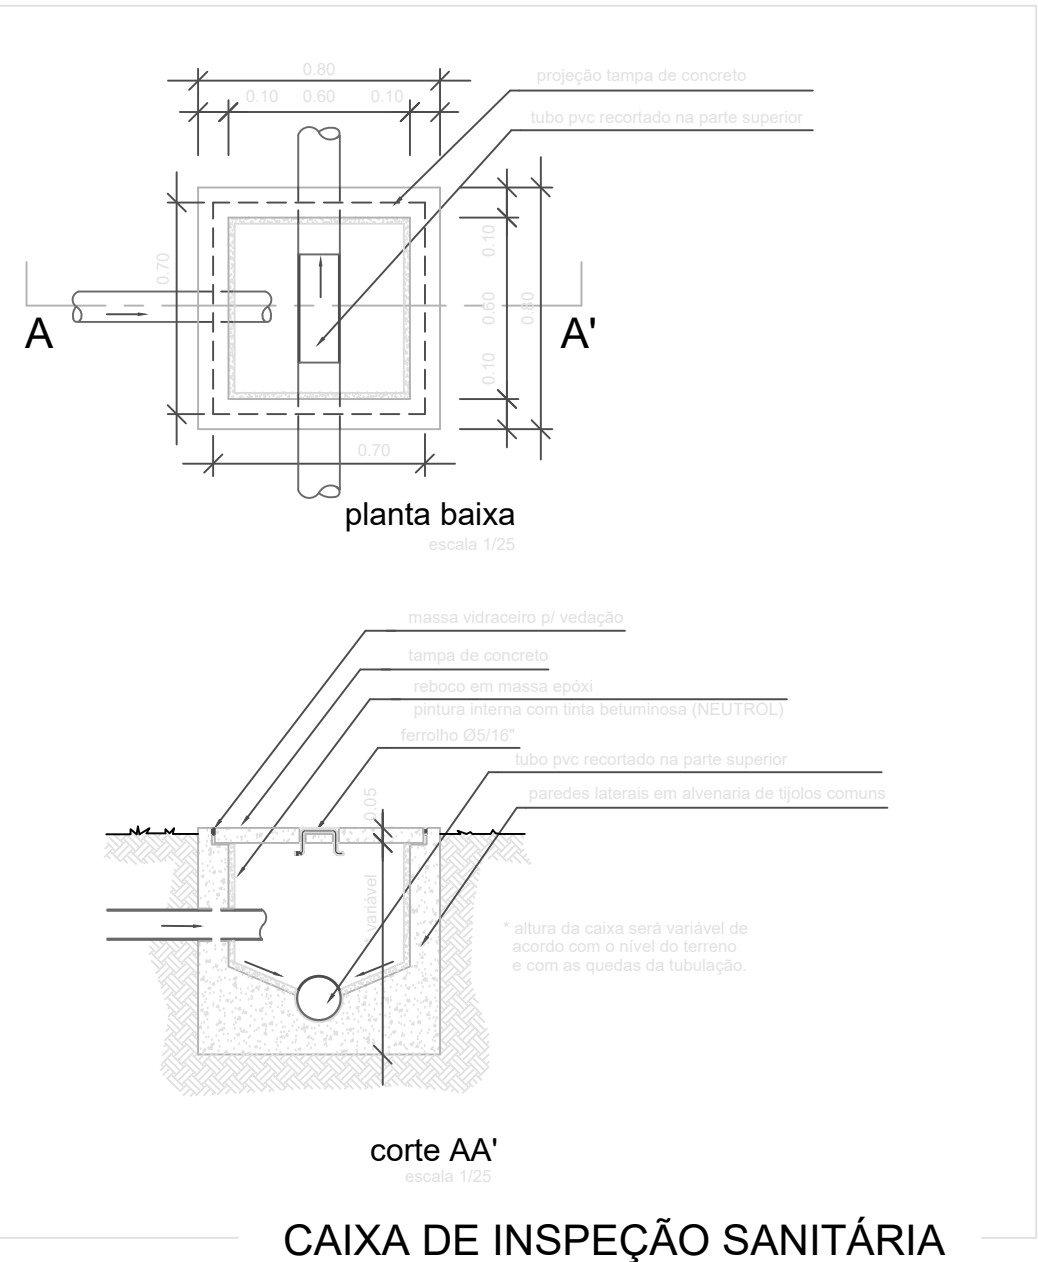

CAIXA DE INSPEÇÃO SANITÁRIA

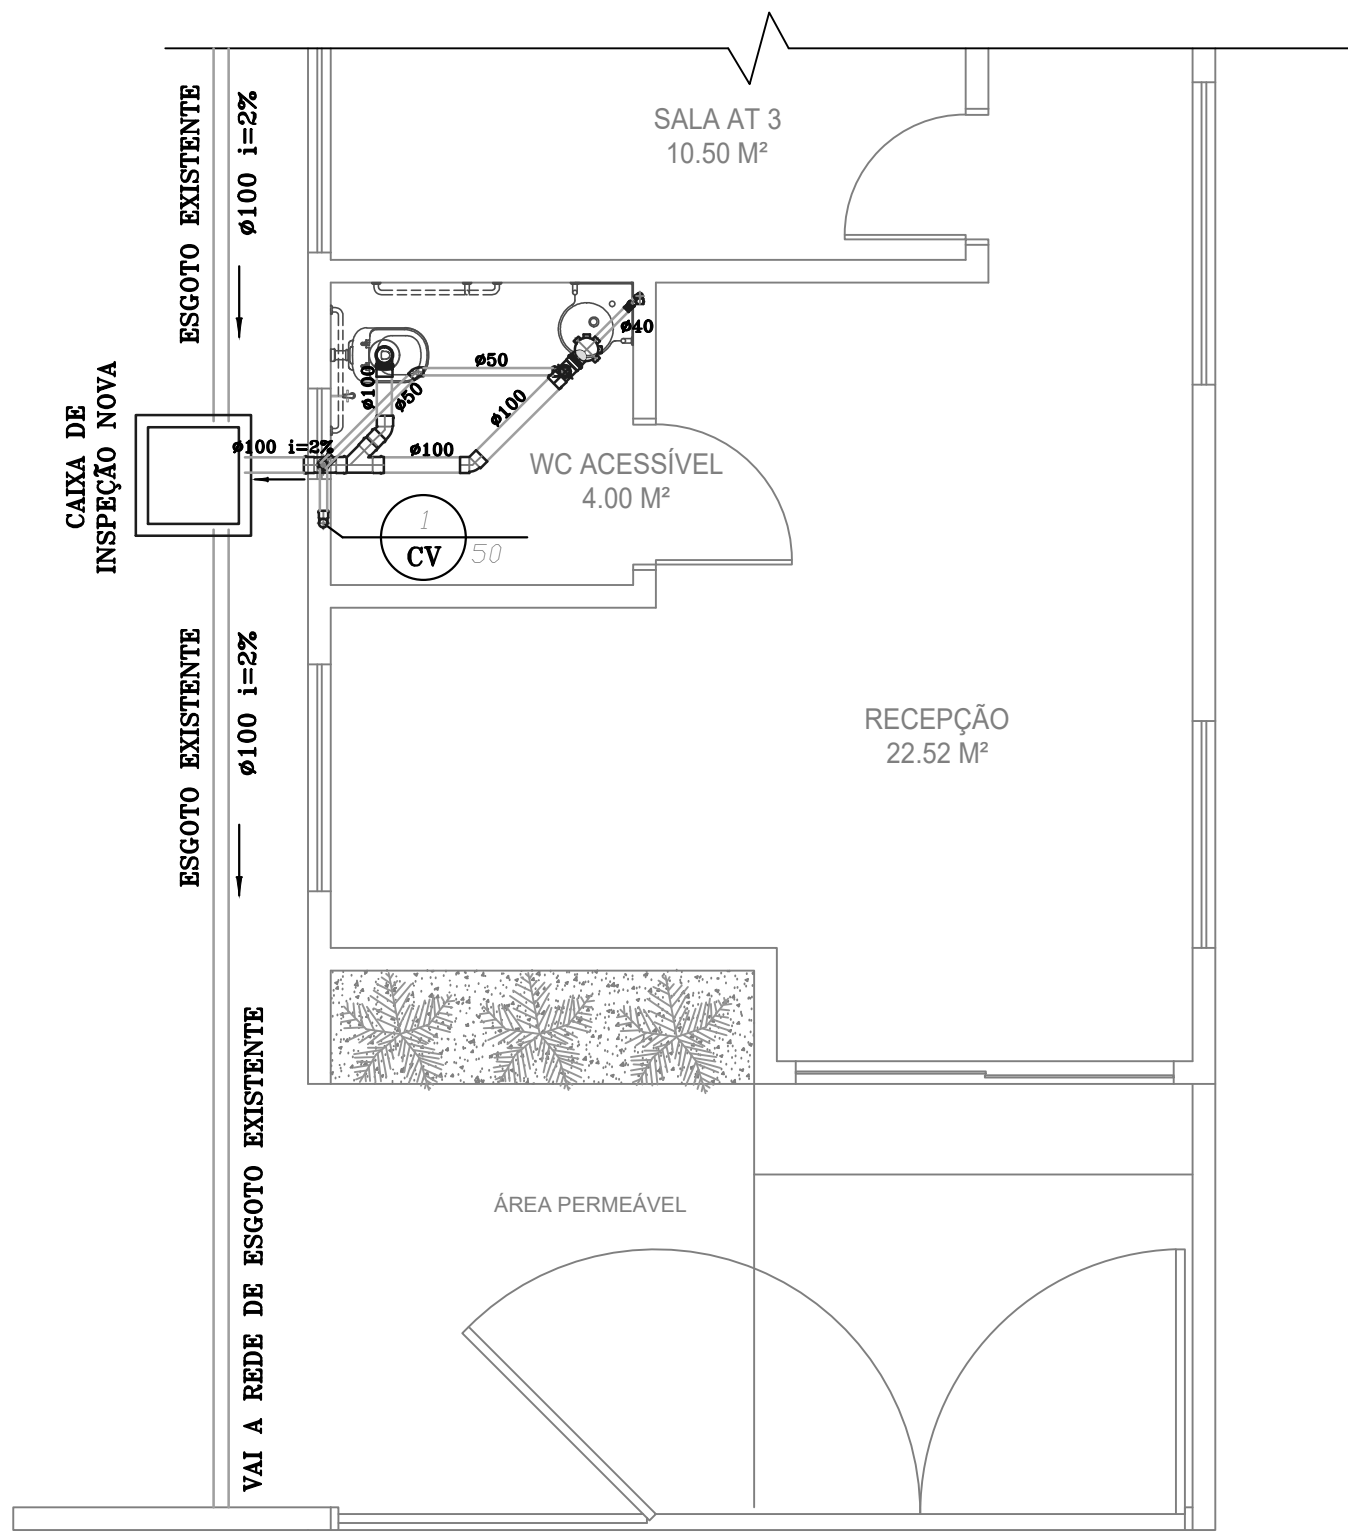

DISTRIBUIÇÃO DE ESGOTO - CRIAP
esc 1:50

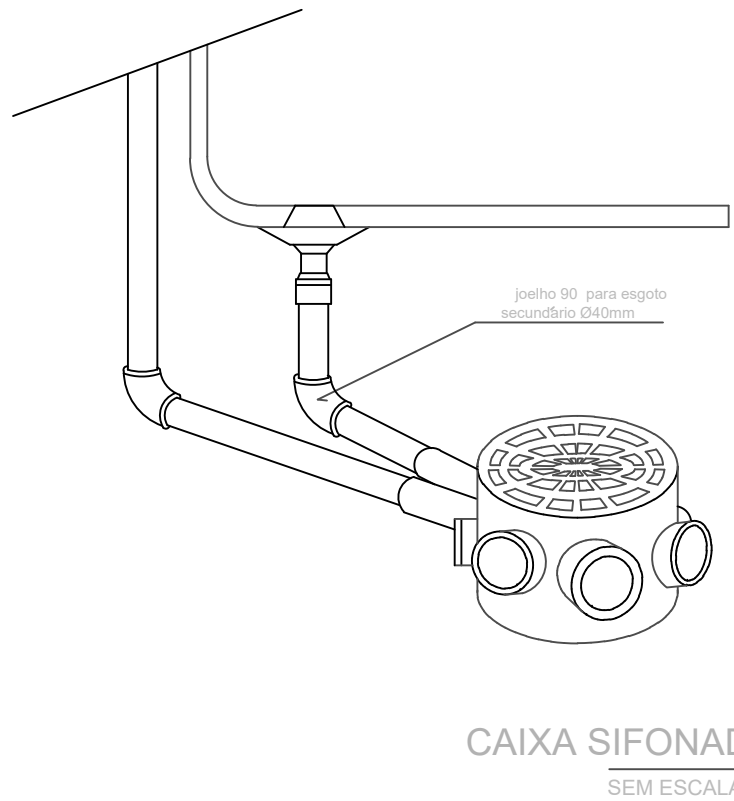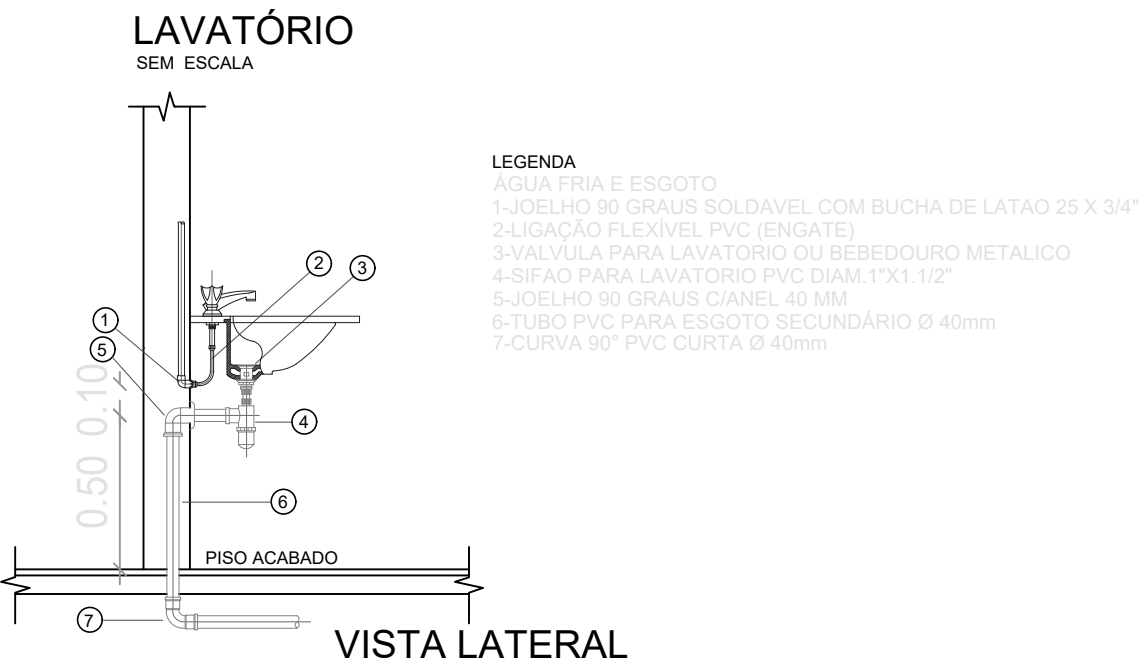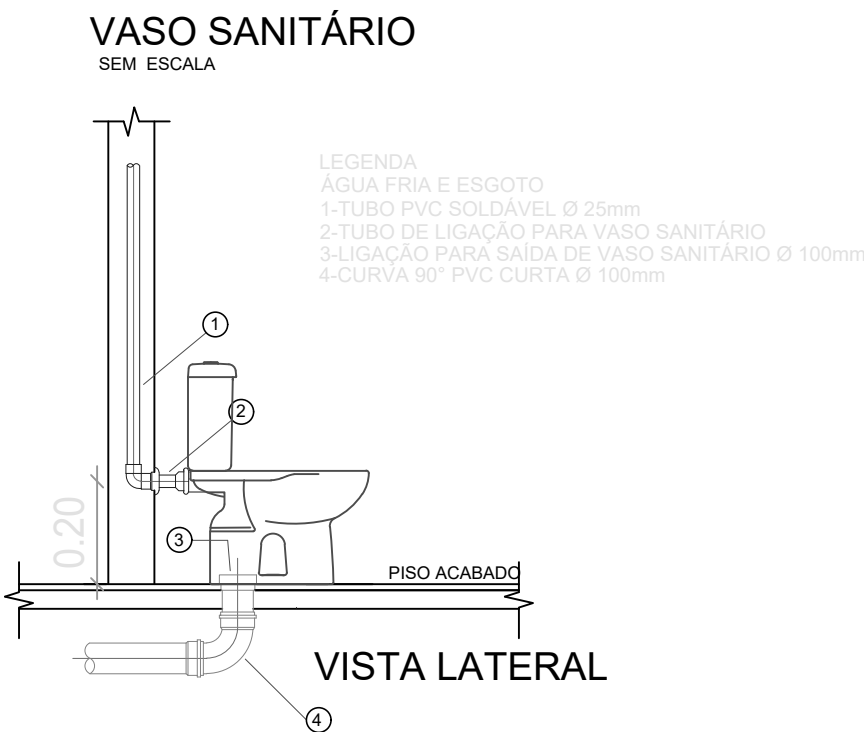

OBSERVAÇÕES:
- Favor conferir medidas no local.
- Qualquer dúvida consultar o autor do projeto ou a Assessoria de Planejamento e Coordenação da Prefeitura de Morrinhos.

APROVAÇÃO:

PROJETO HIDROSANITÁRIO

Centro de Referência Especializado de Assistência Social - CREAS

Endereço: RUA CASTRO ALVES 888 RUA CEL. JOÃO LOPES ZEDES, LOTE Nº 04-A, QUADRA 80, CENTRO MORRINHOS/GO CEP 75650-098

Proprietário: PREFEITURA DE MORRINHOS
CNPJ: 01.789.551/0001-49

Responsável Técnico/Autor do Projeto: LEONARDO DE BESSA FREITAS
ENGº CIVIL - CREA: 10221/D-GO

DESCRIÇÃO DOS PAVIS:	TÉRREO		ESCALA: INDICADA
	CONTEÚDO:	ÁREA DO TERRENO: 602,90 m²	FOLHA:
• ÁGUA FRIA • ESGOTO • DETALHES		ÁREA CONSTRUÍDA: 216,82 m² / 60,00m² / 78,30m²	1/1
		ÁREA PERMEÁVEL: 119,15 m²	
		DESENHO: ASPLAN	
		DATA: JUNHO/2026	