

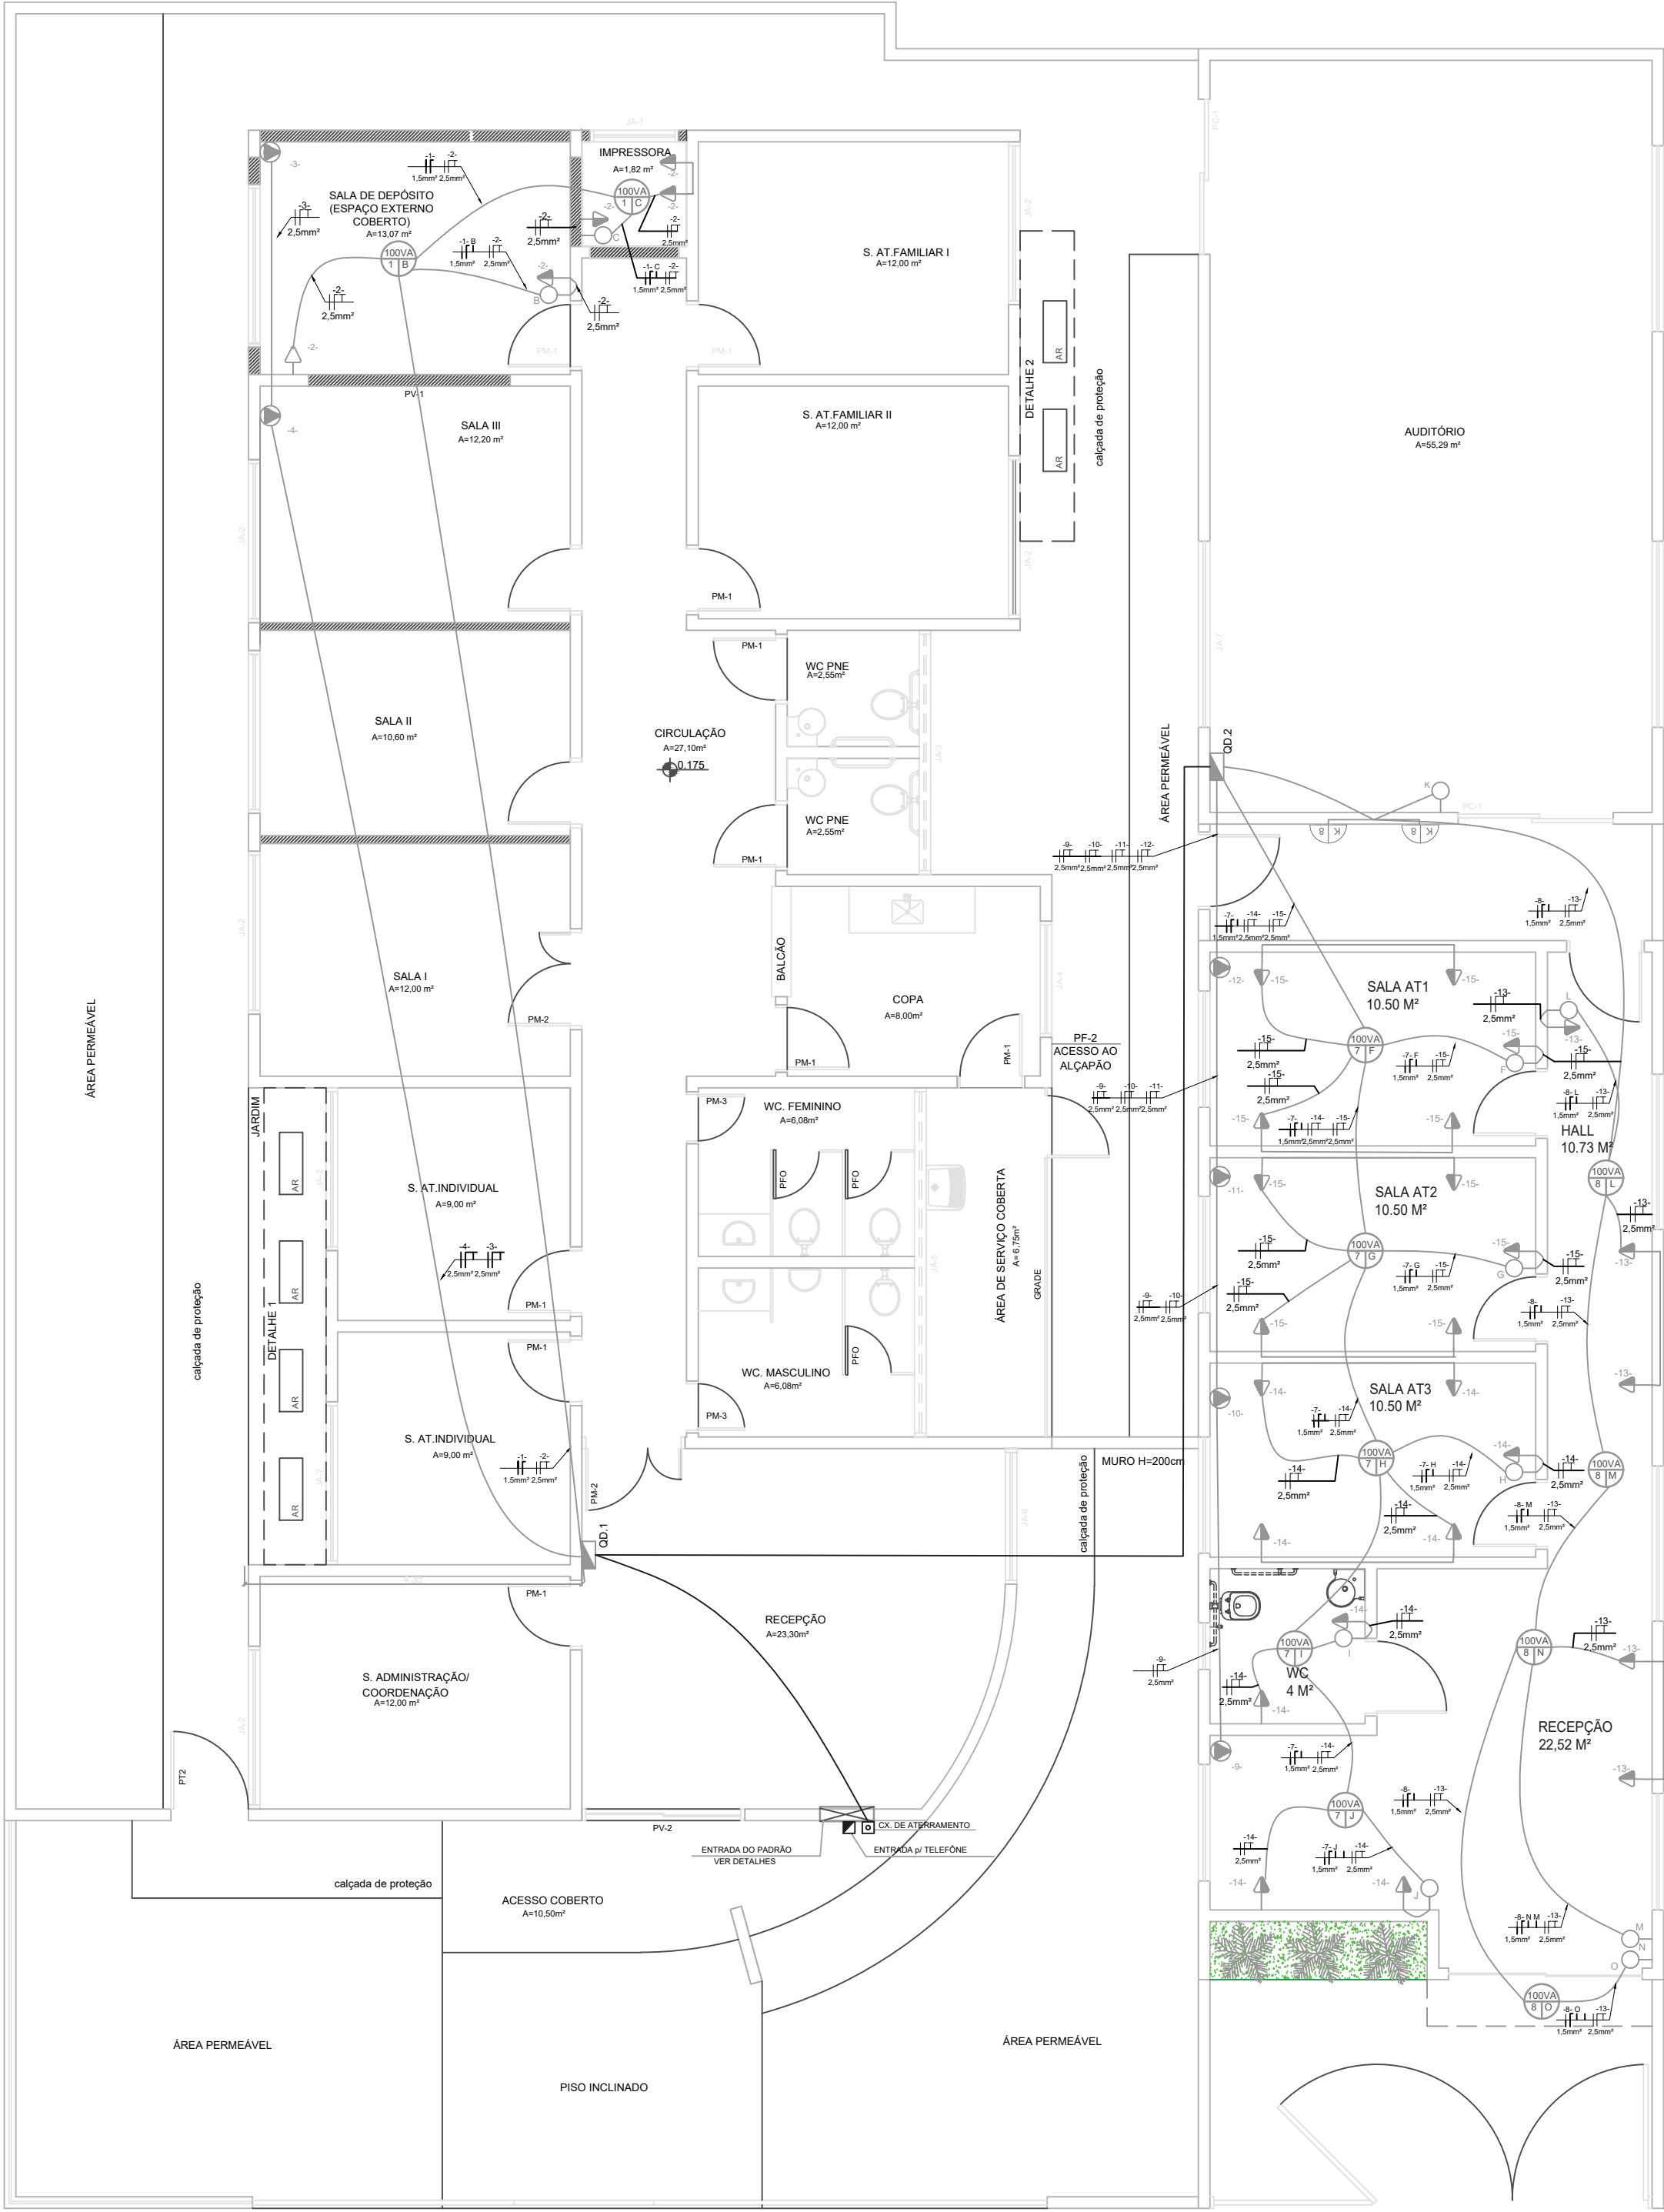


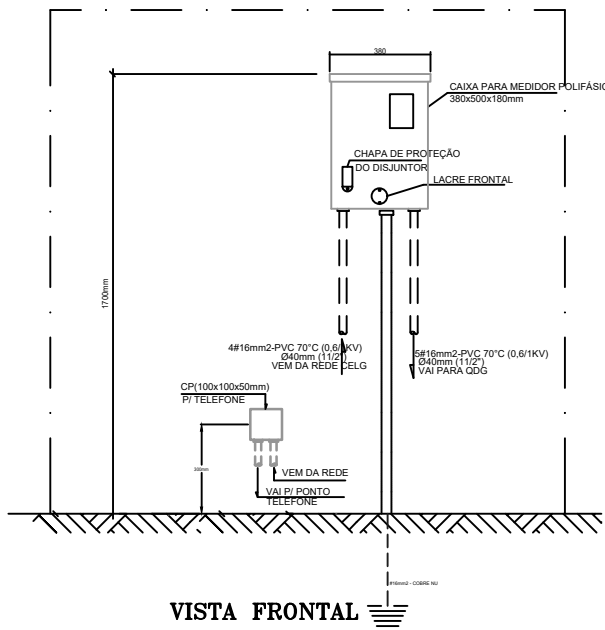

LEGENDA	QUANTIDADE
	1
	28
	6
	11
	11
	2
	1

TABELA DE PREVISÃO DE CARGAS - CREAS												
Dependência	ILUMINAÇÃO					T.U.G					T.U.E	
	Quant.	Pot. Unit. (VA)	Pot. Total (VA)	Fator de Demanda Considerado	Potência Considerada (Kva)	Quant.	Pot. Unit. (VA)	Pot. Total (kVA)	Fator de Demanda Considerado	Potência Considerada (Kva)	Aparelho	Potência (kW)
SALAS EXISTENTES	2,00	40,00	80,00	1,00	0,08	5,00	2200,00	11,00	0,15	1,65	2 x Ar condicionado 1,8 kW	3,60
CRIPAP	11,00	40,00	440,00	1,00	0,44	24,00	2200,00	52,80	0,15	7,92	4 x Ar condicionado 1,8 kW	7,20
TOTAL	13,00	-	520,00	1,00	0,52	27,00	63800,00	63,80	0,15	9,57	-	10,80

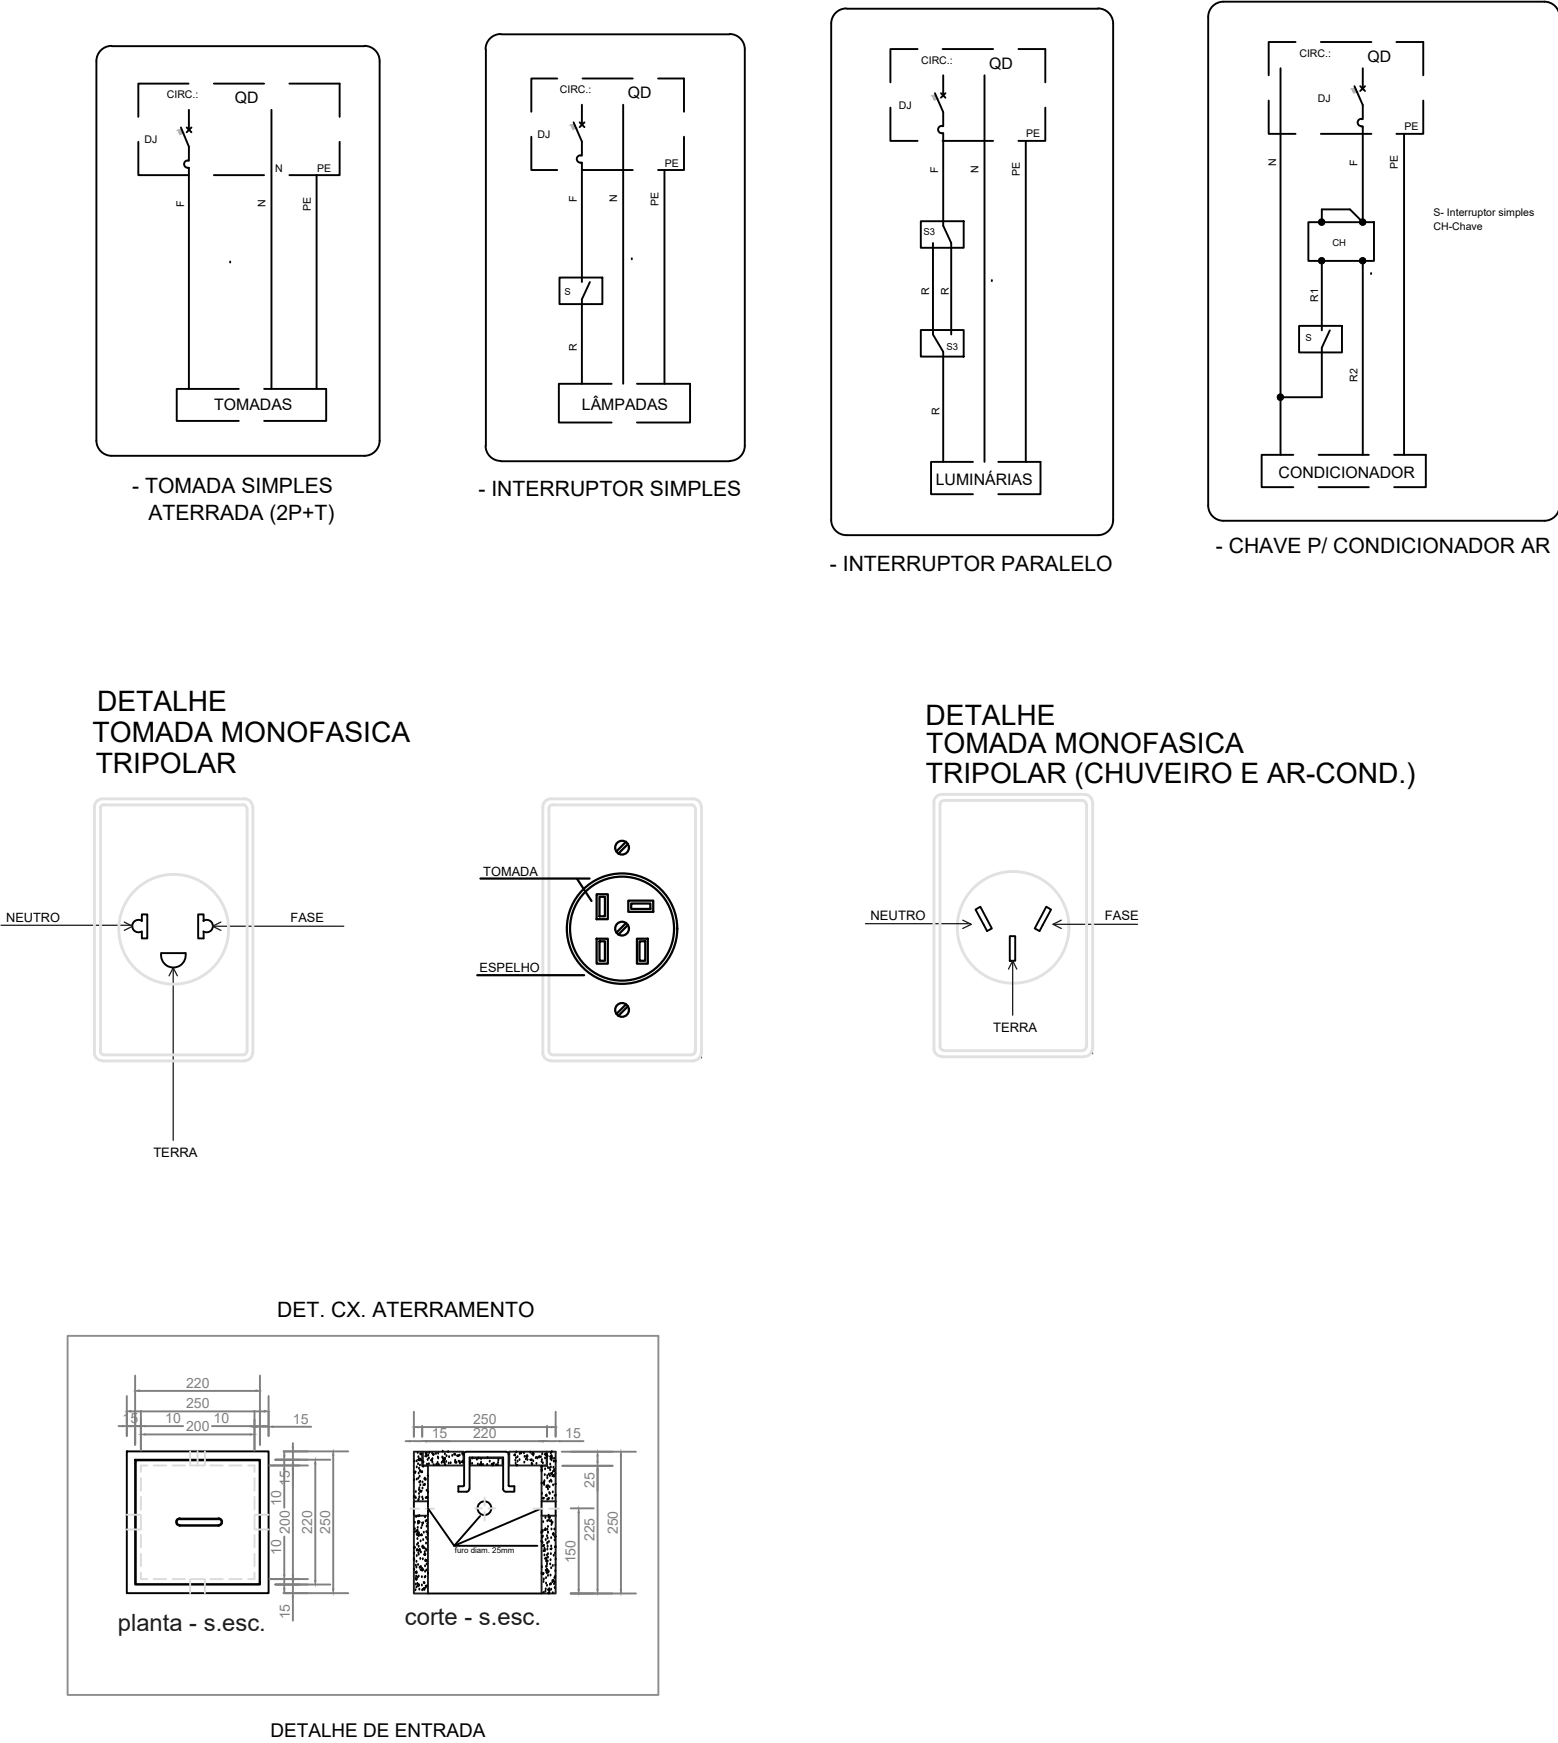

OBSERVAÇÕES:
- Favor conferir medidas no local.
- Qualquer dúvida consultar o autor do projeto ou a Assessoria de Planejamento e Coordenação da Prefeitura de Morrinhos.

APROVAÇÃO:

PROJETO ELETRICO
Centro de Referência Especializado de Assistência Social - CREAS

Endereço: RUA CASTRO ALVES 888, RUA CEL. JOÃO LOPES ZEDES, LOTE Nº 04-A, QUADRA 80, CENTRO MORRINHOS/GO CEP 75650-098

Proprietário: PREFEITURA DE MORRINHOS
CNPJ: 01.789.551/0001-49

Responsável Técnico/Autor do Projeto: LEONARDO DE BESSA FREITAS
ENGº CIVIL - CREA: 10221/D-GO

DESCRIÇÃO DOS PAVIS: TÉRREO

CONTEÚDO:

- CORTE AA
- CORTE BB
- CORTE CC
- CORTE DD
- FACHADA LATERAL OESTE
- FACHADA FRONTAL
- PERSPECTIVA

ÁREA DO TERRENO: 602,90 m²

ÁREA CONSTRUÍDA: 216,82 m² / 60,00m² / 78,30m²

ÁREA PERMEÁVEL: 119,15 m²

DESENHO: ASPLAN

ESCALA: INDICADA

FOLHA: 1/1

DATA: JUNHO/2026

MORRINHOS/GO