



VISTA FRONTAL
ESCALA 1/25

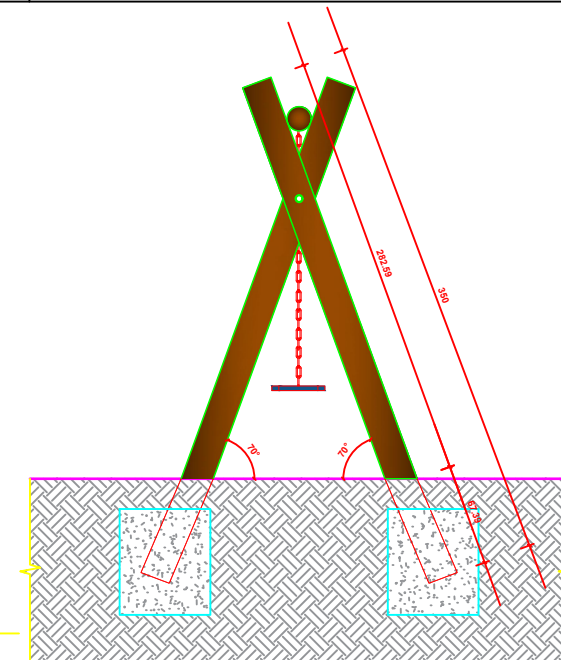

VISTA LATERAL
ESCALA 1/25

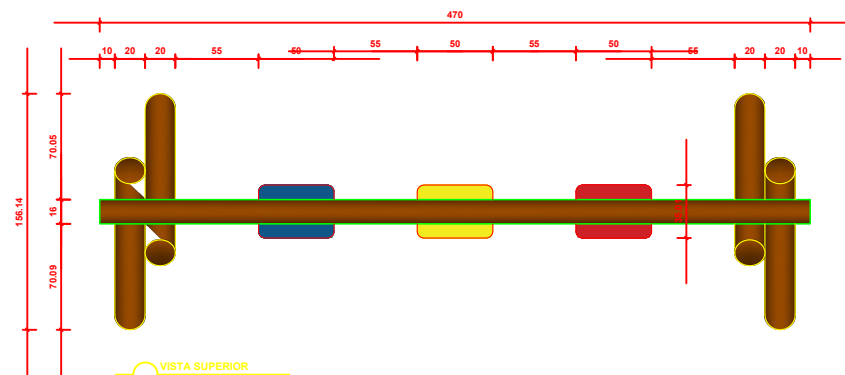

VISTA SUPERIOR
ESCALA 1/25

02					
01	EMIÇÃO INICIAL				
REVISÃO	DESCRIÇÃO	DATA	DESENHO	VERIF.	APROV.

OBSERVAÇÕES:

1. MEDIDAS EM METRO.
2. TODAS AS MEDIDAS E QUANTIDADES SEVERÃO SER CONFERIDAS NA OBRA ANTES DE QUALQUER PROCEDIMENTO DE FABRICAÇÃO.
3. DIREITOS AUTORAIS RESERVADOS: ESTE PROJETO NÃO PODERÁ SER REPRODUZIDO OU MODIFICADO (TOTAL OU EM PARTES) SEM A EXPRESSA AUTORIZAÇÃO DOS AUTORES.

PREFEITURA MUNICIPAL DE ITABERABA

GESTÃO

PROJETO PROJ. REQUALIFICAÇÃO DA PRAÇA LAURO SILVA NA SEDE DO MUNICÍPIO DE ITABERABA/BA

PRANCHA DET. BALANÇO EUCALIPTO

ENGENHEIRO LUCAS MAIA	CREA. 051.530.4922-1	DESENHO LUCAS	FOLHA
DATA ABRIL 2026	NÚMERO DE PROJETO	PROJETO REFERÊNCIA	04
ESCALA 1:200 - A1		PHIS HAB 02.03 R00	