


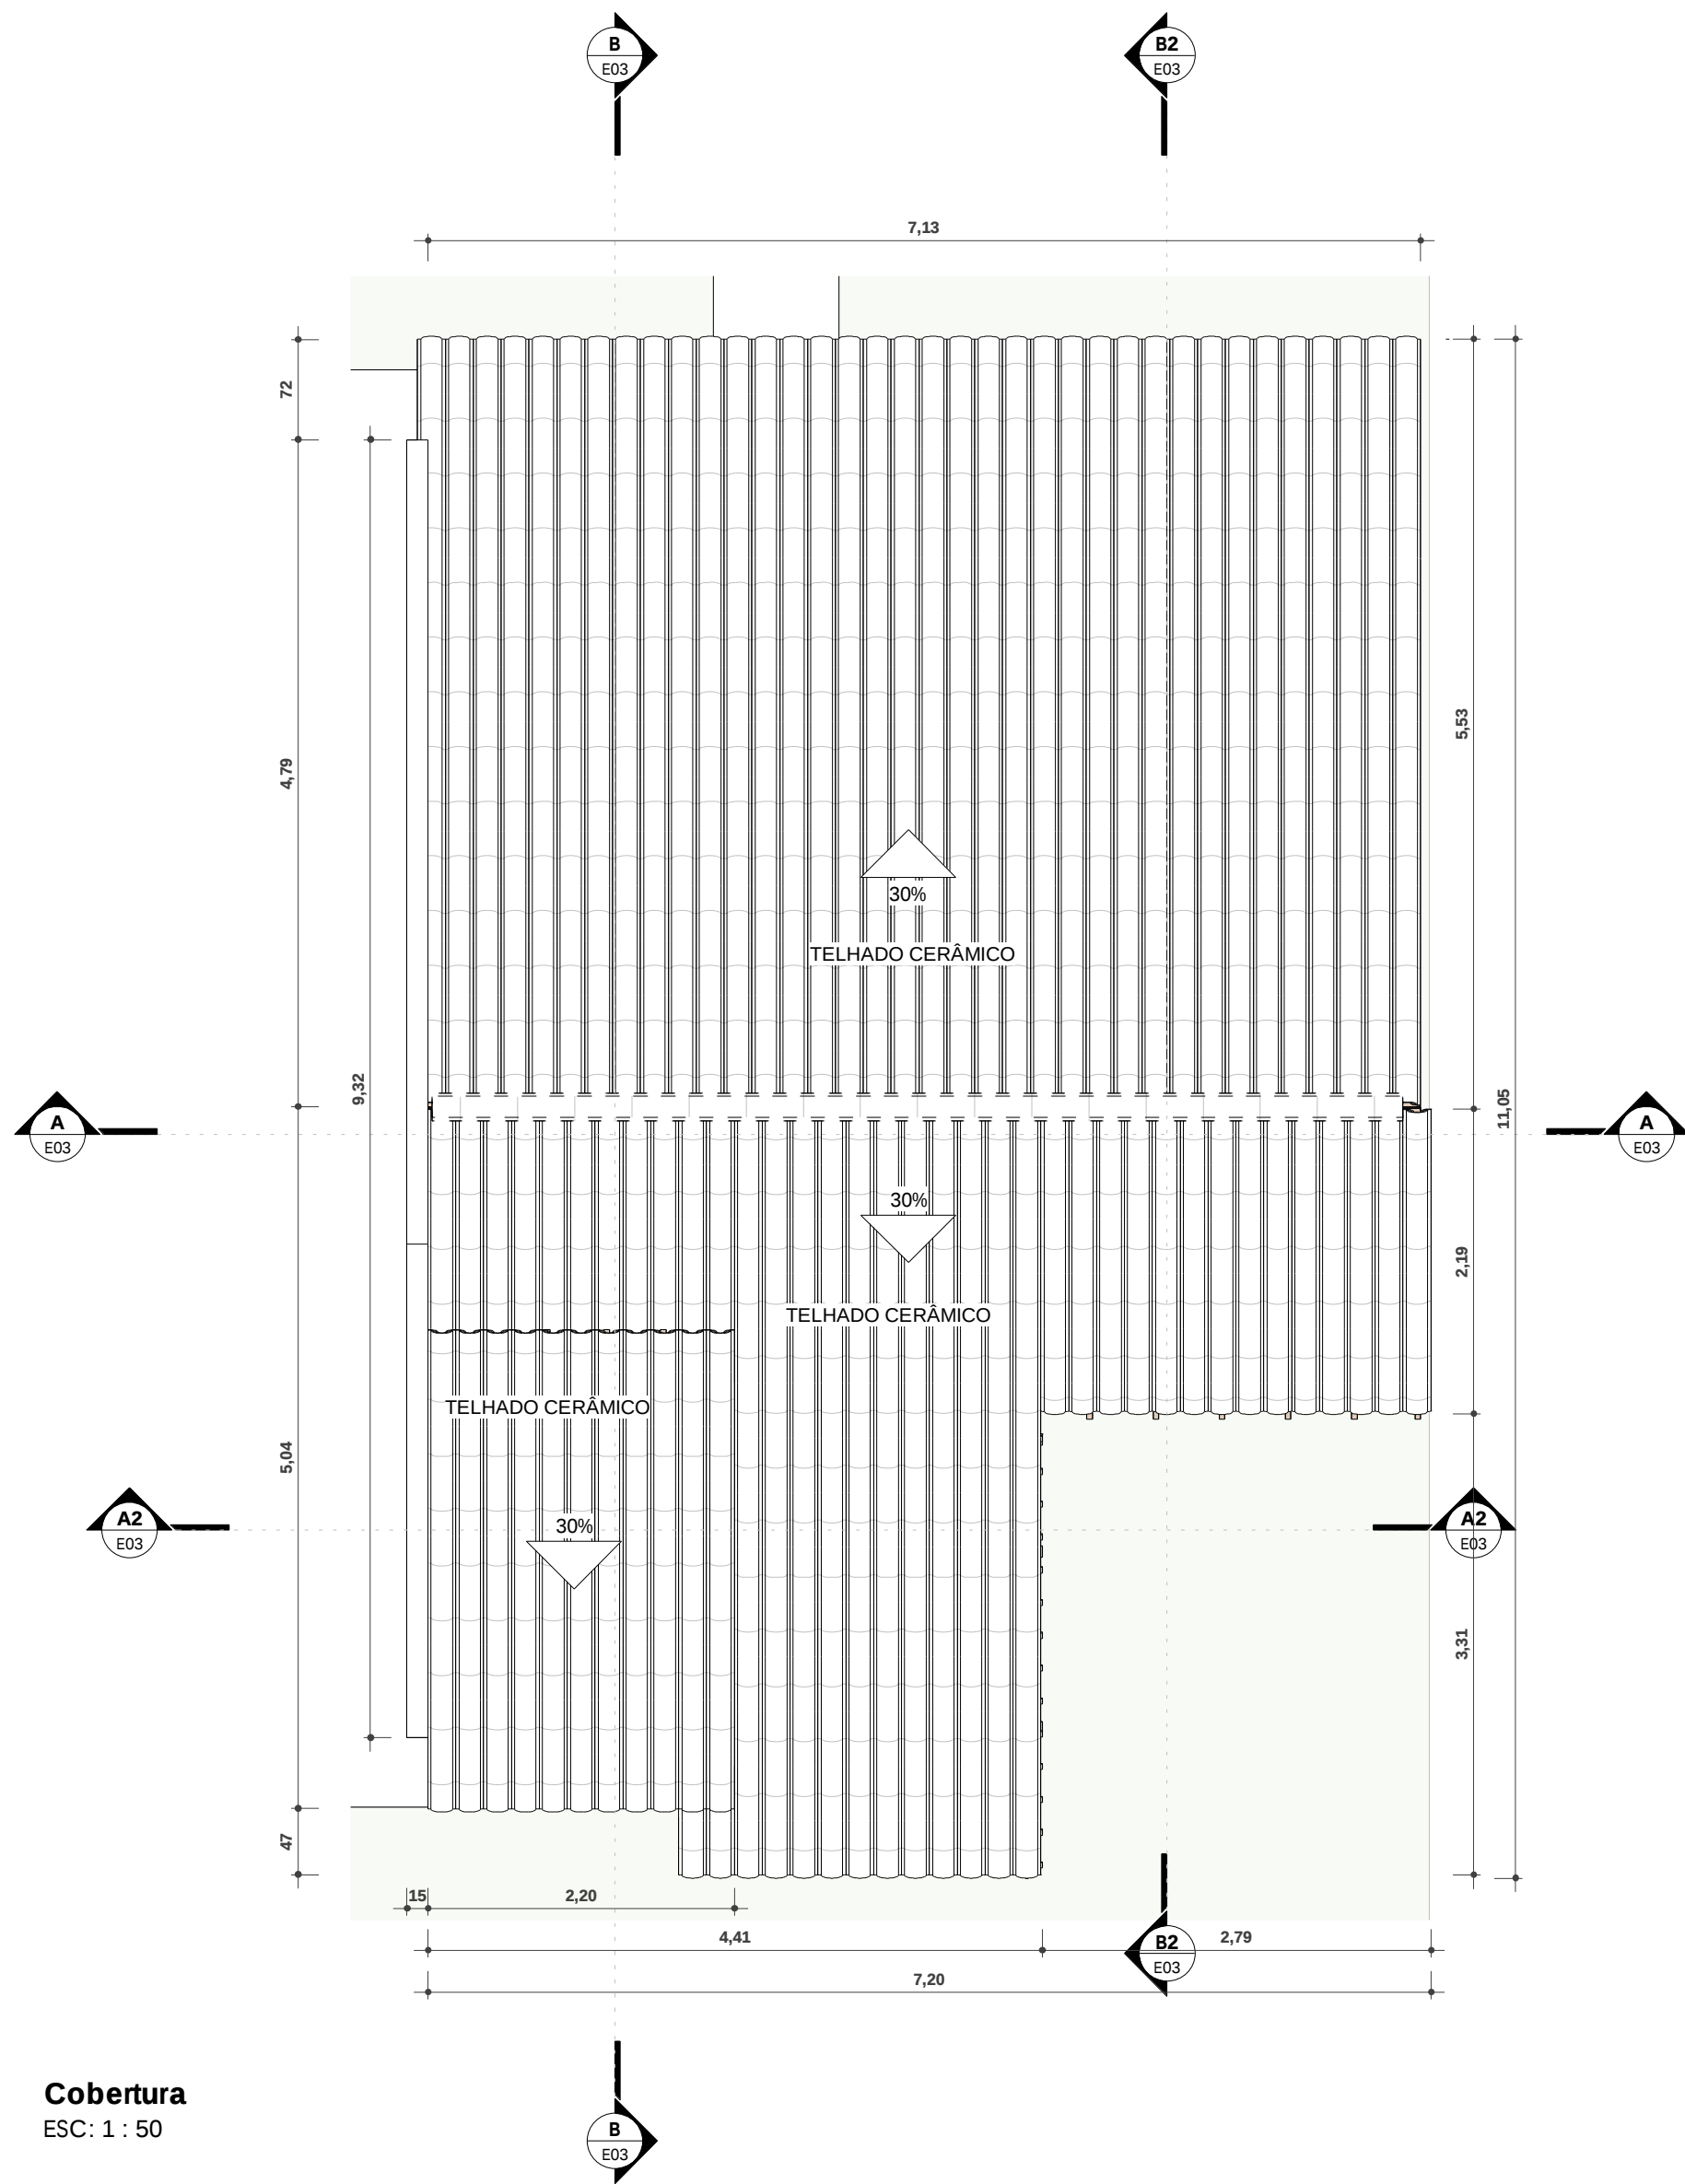

Cobertura
ESC: 1 : 50

ÁREA TOTAL DE TELHADO = 64,46m²

FREDERICO DE AZEVEDO LIMA
CAU: A211548-4

REVISÕES		
R03	20/05/2025	ALTERAÇÃO DE MATERIAIS DE REVESTIMENTO, ALTERAÇÃO DE MATERIAIS DAS ESQUADRIAS, AJUSTES NO BANHEIRO
R02	07/05/2025	REVISÕES GERAIS E AJUSTES DE LEGENDA
R01	10/04/2025	ADIÇÃO DE PROJETO ADAPTÁVEL

		Estado da Bahia		SECRETARIA DE DESENVOLVIMENTO URBANO	
SUPERINTENDÊNCIA DE HABITAÇÃO					
Projeto Arquitetônico:			CASAS PRECÁRIAS		
LOCAL: DIVERSOS MUNICÍPIOS DA BAHIA			RESPONSÁVEL TÉCNICO: PROJETO ARQUITETÔNICO: FREDERICO DE AZEVEDO LIMA		
Prancha:			CAU: A211548-4		
COBERTURA			PROGRAMA: MCMV BAHIA		
Versão:	01	Escala:	Indicada	Data:	30/09/2025
Revisão:	R03	Folha:	E02		