




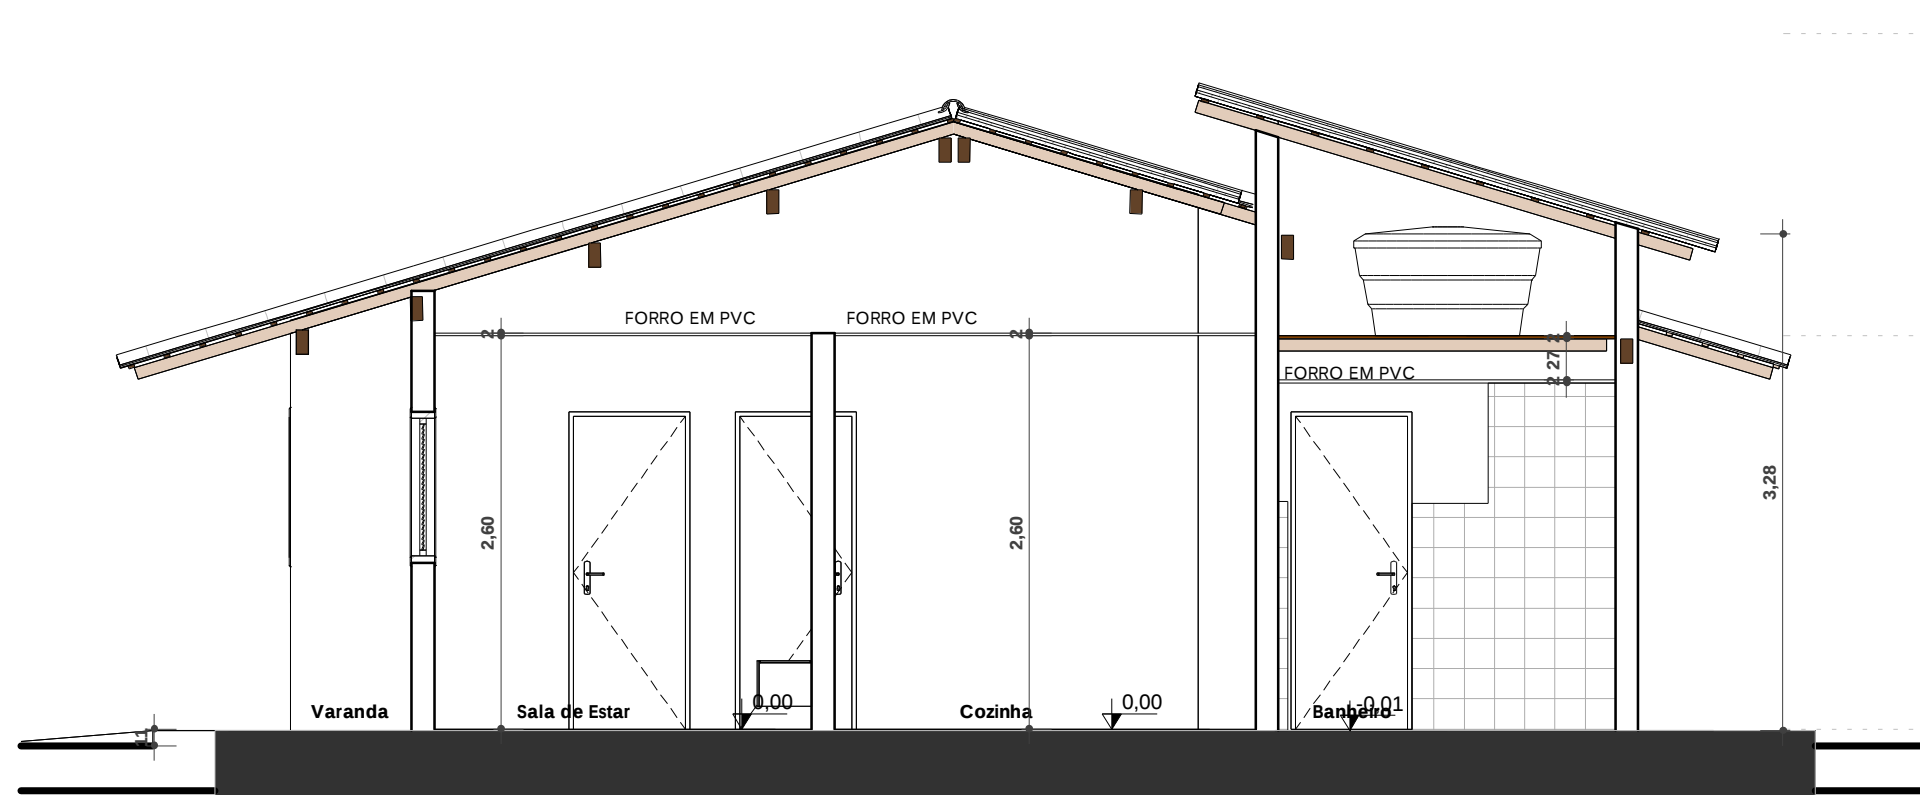


B
ESC: 1 : 50

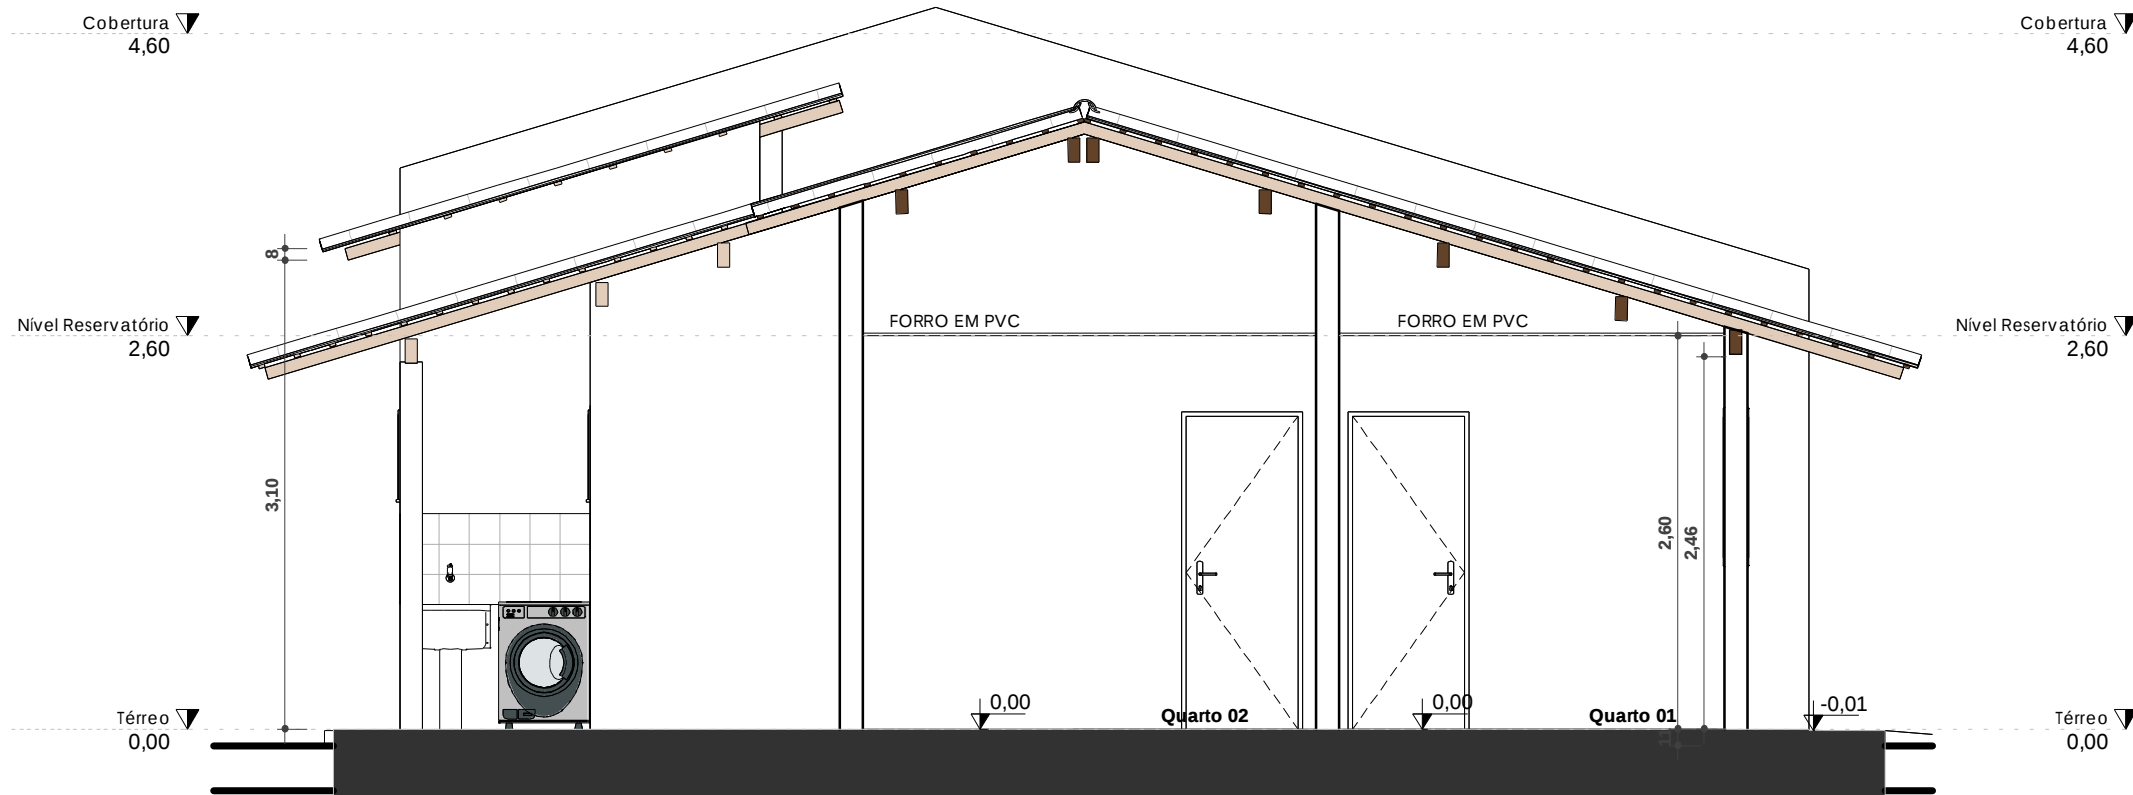

B2
ESC: 1 : 50

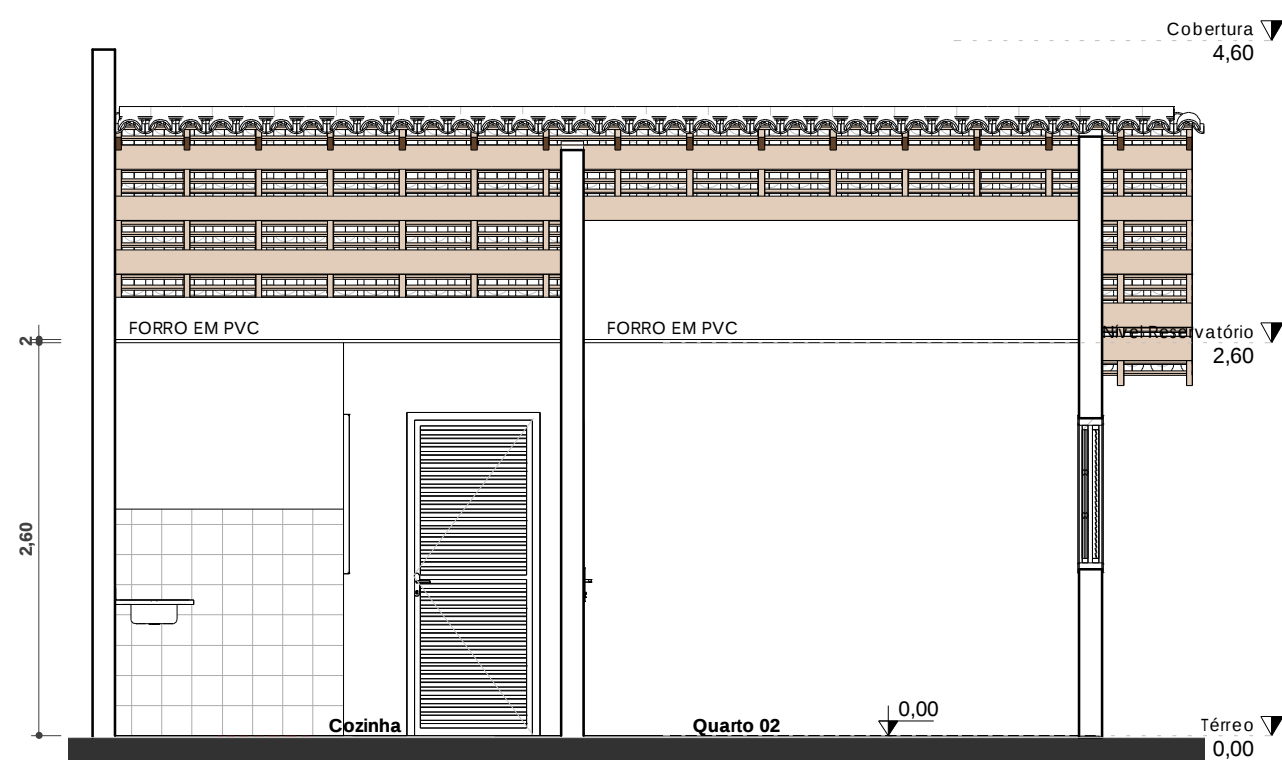

A
ESC: 1 : 50

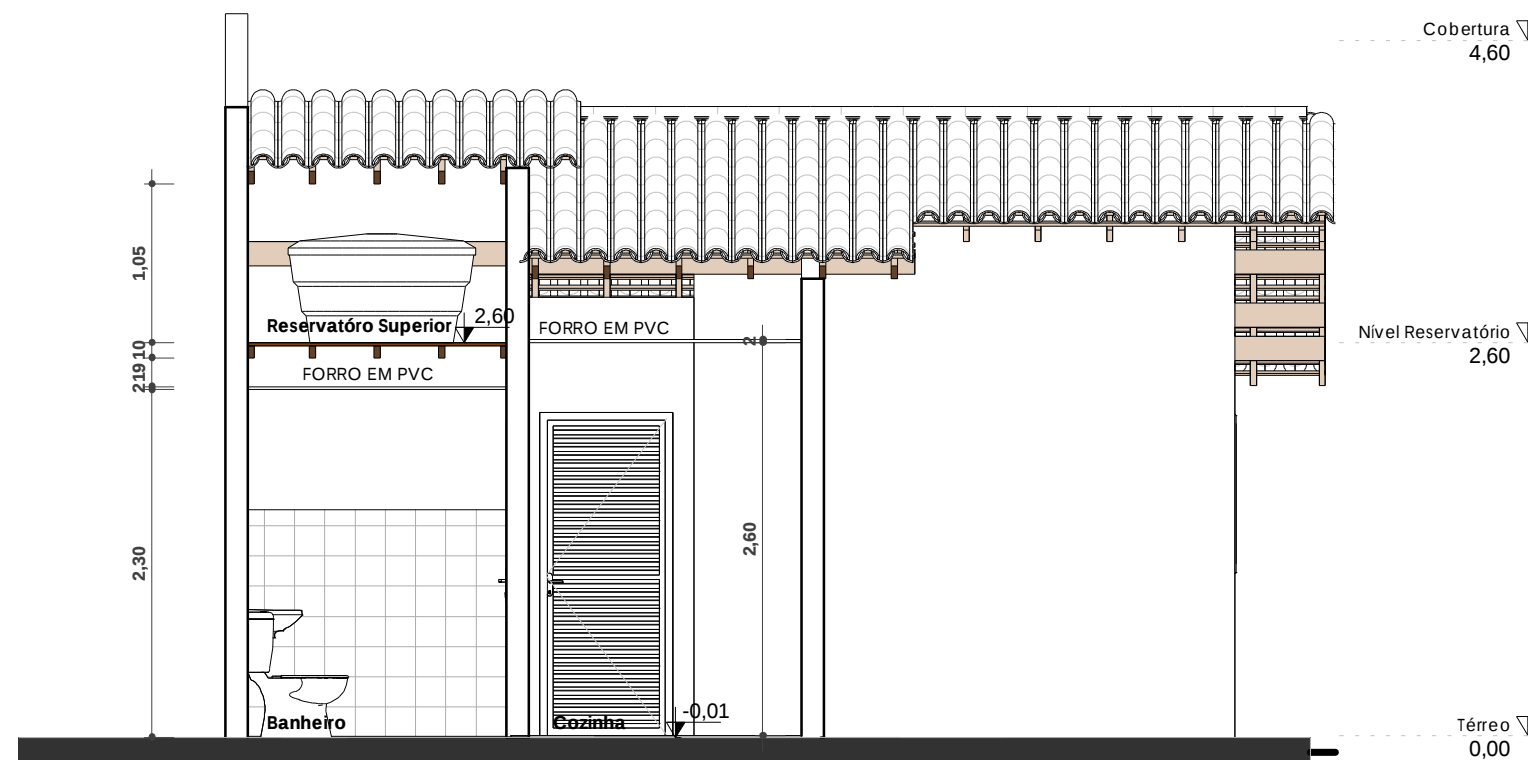

A2
ESC: 1 : 50

MARIA LUIZA PETITINGA LIMA
CAU: A81709-0

REVISÕES

R03	20/05/2025	ALTERAÇÃO DE MATERIAIS DE REVESTIMENTO, ALTERAÇÃO DE MATERIAIS DAS ESQUADRIAS, AJUSTES NO BANHEIRO
R02	07/05/2025	REVISÕES GERAIS E AJUSTES DE LEGENDA
R01	10/04/2025	ADIÇÃO DE PROJETO ADAPTÁVEL

		Estado da Bahia		SECRETARIA DE DESENVOLVIMENTO URBANO	
SUPERINTENDÊNCIA DE HABITAÇÃO					
Projeto Arquitetônico:				CASAS PRECÁRIAS	
LOCAL: DIVERSOS MUNICÍPIOS DA BAHIA				RESPONSÁVEL TÉCNICO: FREDERICO DE AZEVEDO LIMA	
Prancha:				CAU: A211548-4	
CORTES				PROGRAMA: MCMV BAHIA	
Versão:	01	Escala:	Indicada	Data:	30/09/2025
Revisão:	R03	Folha:	E03		