


CORTE AA
1:50

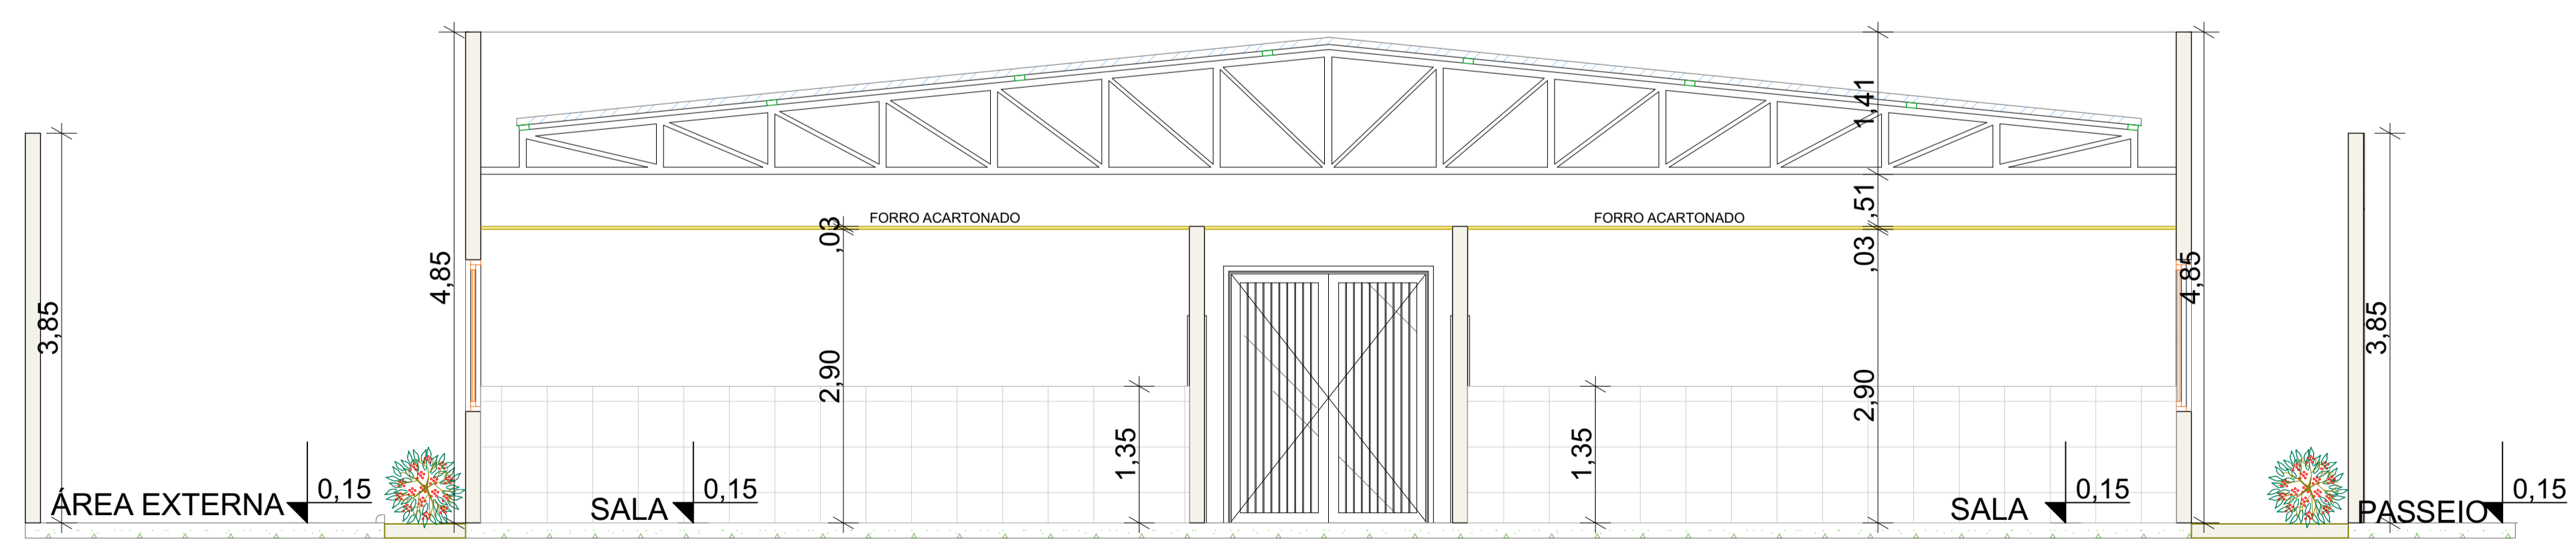

CORTE BB
1:50

REVISÃO	DESCRIÇÃO	DATA	DESENHO	VERIF.	APROV.

OBSERVAÇÕES:

- MEDIDAS EM METROS
- TODAS AS MEDIDAS E QUANTIDADES DEVERÃO SER CONFERIDAS NA OBRA ANTES DE QUALQUER PROCEDIMENTO DE FABRICAÇÃO
- DIREITOS AUTORAIS RESERVADOS; ESTE PROJETO NÃO PODERÁ SER REPRODUZIDO OU MODIFICADO (TOTAL OU EM PARTES) SEM A EXPRESSA AUTORIZAÇÃO DOS AUTORES

JN ASSESSORIA E ENGENHARIA

PREFEITURA MUNICIPAL
ITABERABA/BA

GESTOR
JOÃO FILHO

PROJETO: PROJETO CRECHE E PRÉ-ESCOLA ELY ROCHA

PRANCHA: **CORTES**

RESPONSÁVEL JOSÉ ELOI DE O. NETO	CAU/CREA 3000084570-BA	PROJETISTA MATHEUS MACEDO	VISTO
DATA	Nº DO PROJETO	PROJ. DE REFERÊNCIA	
Nº	05/09		ESCALA