




DETALHES SEÇÃO TRANSVERSAL

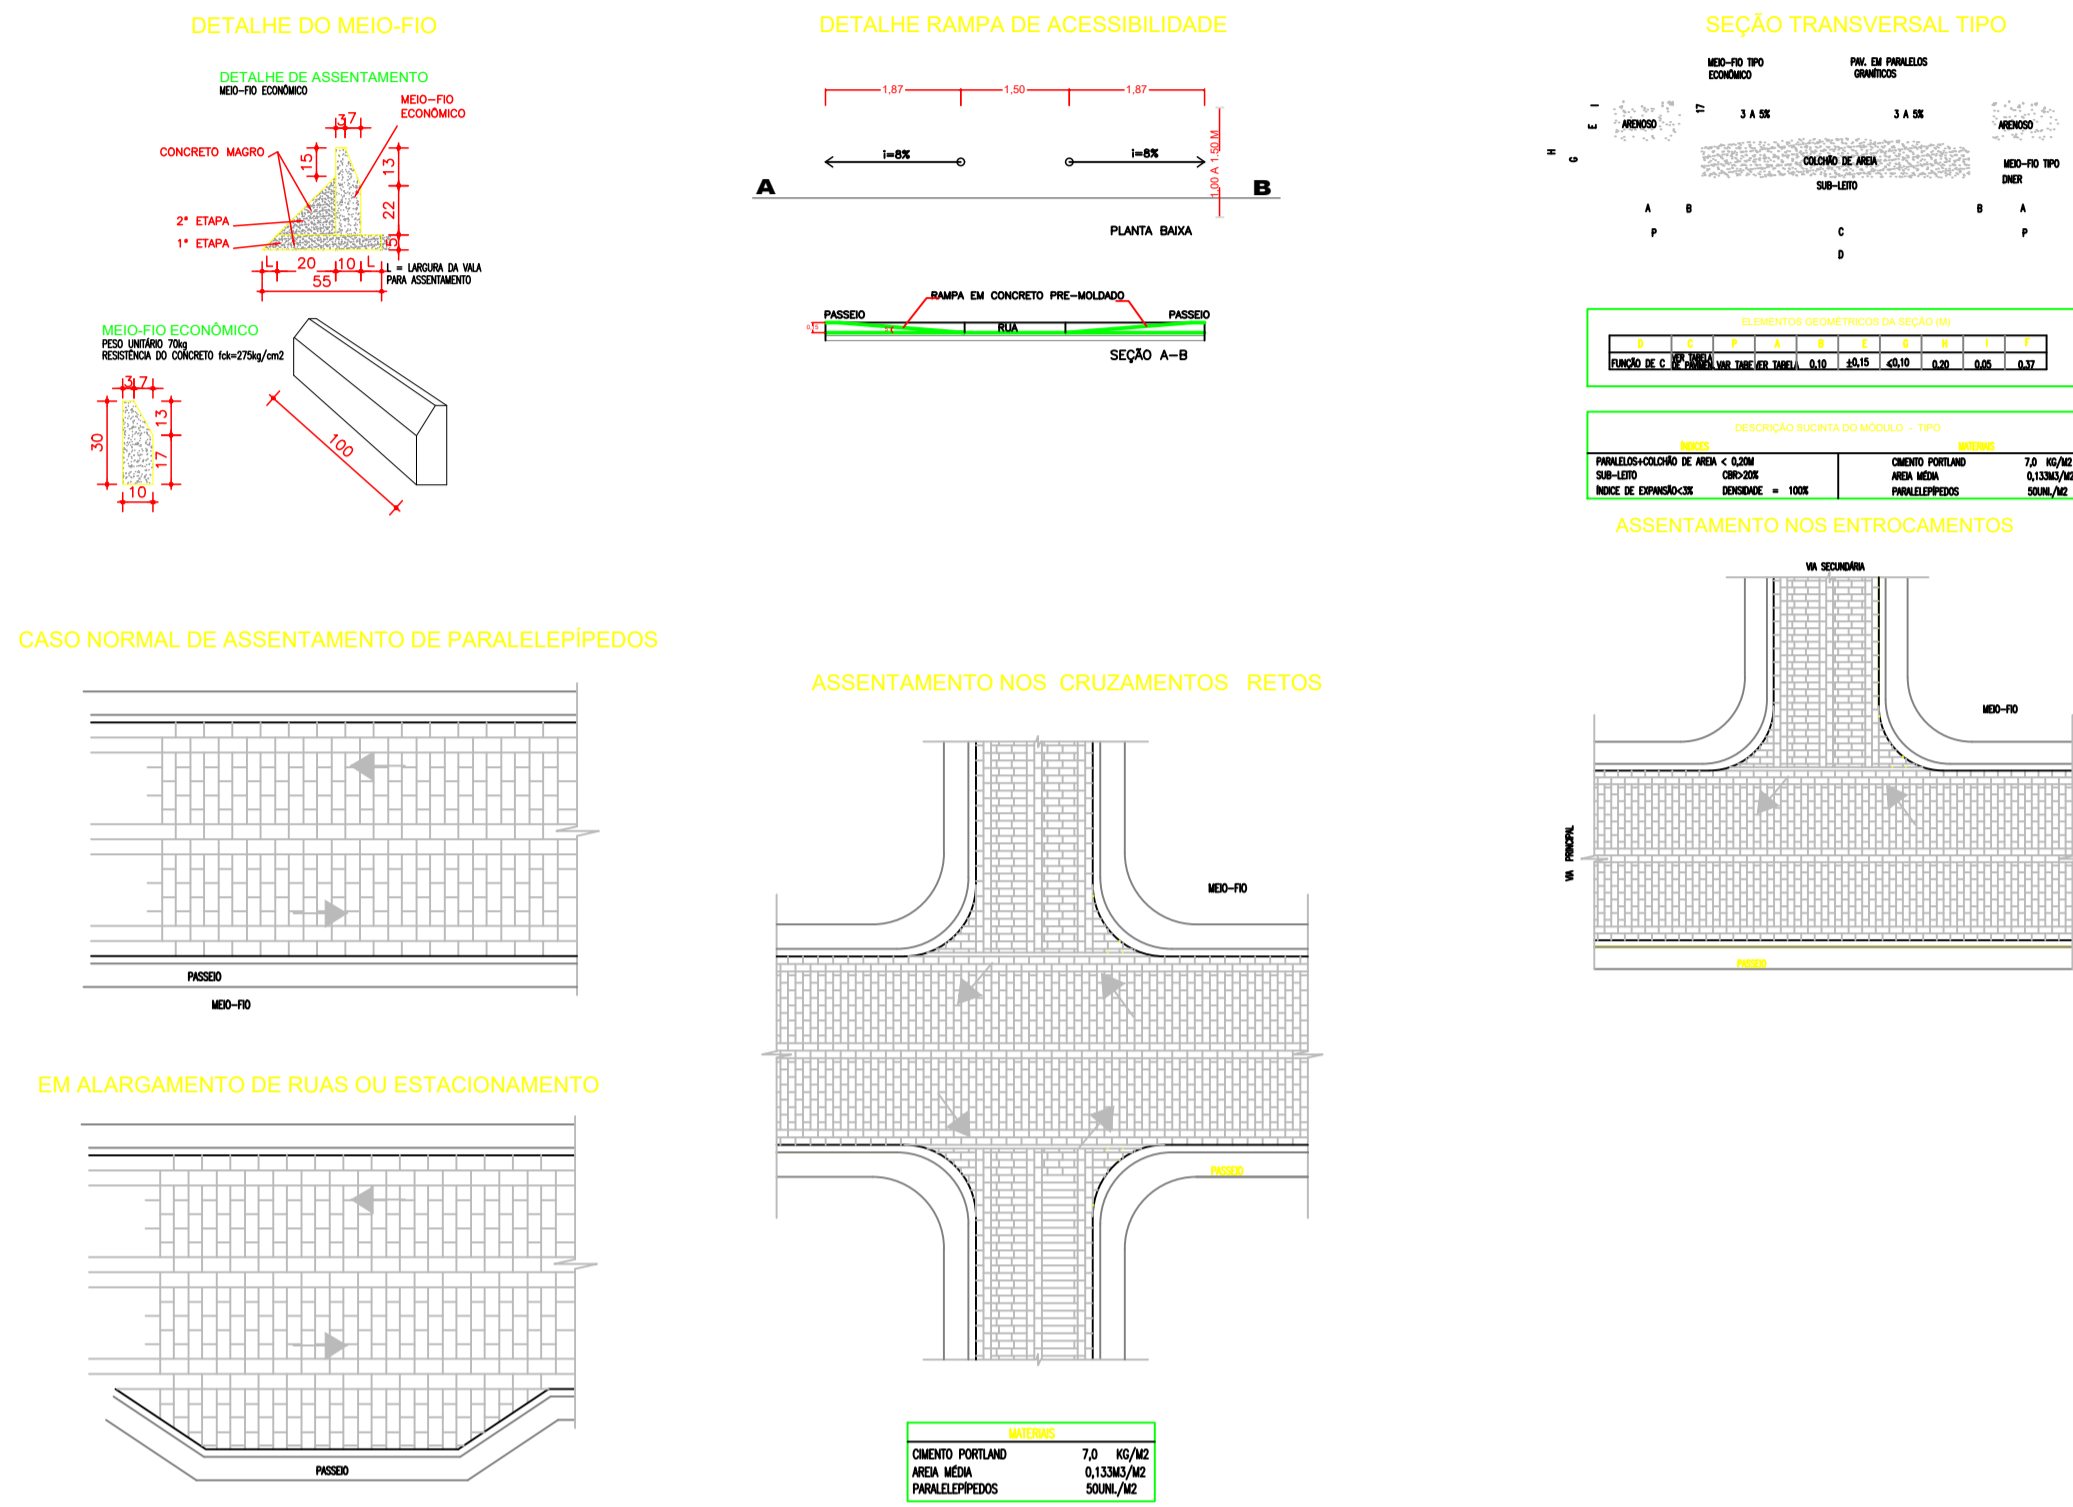


ASSENTAMENTO DE CINTA DE CONFINAMENTO NOS ENTROCAMENTOS (DIM=100X15X13X30 CM)

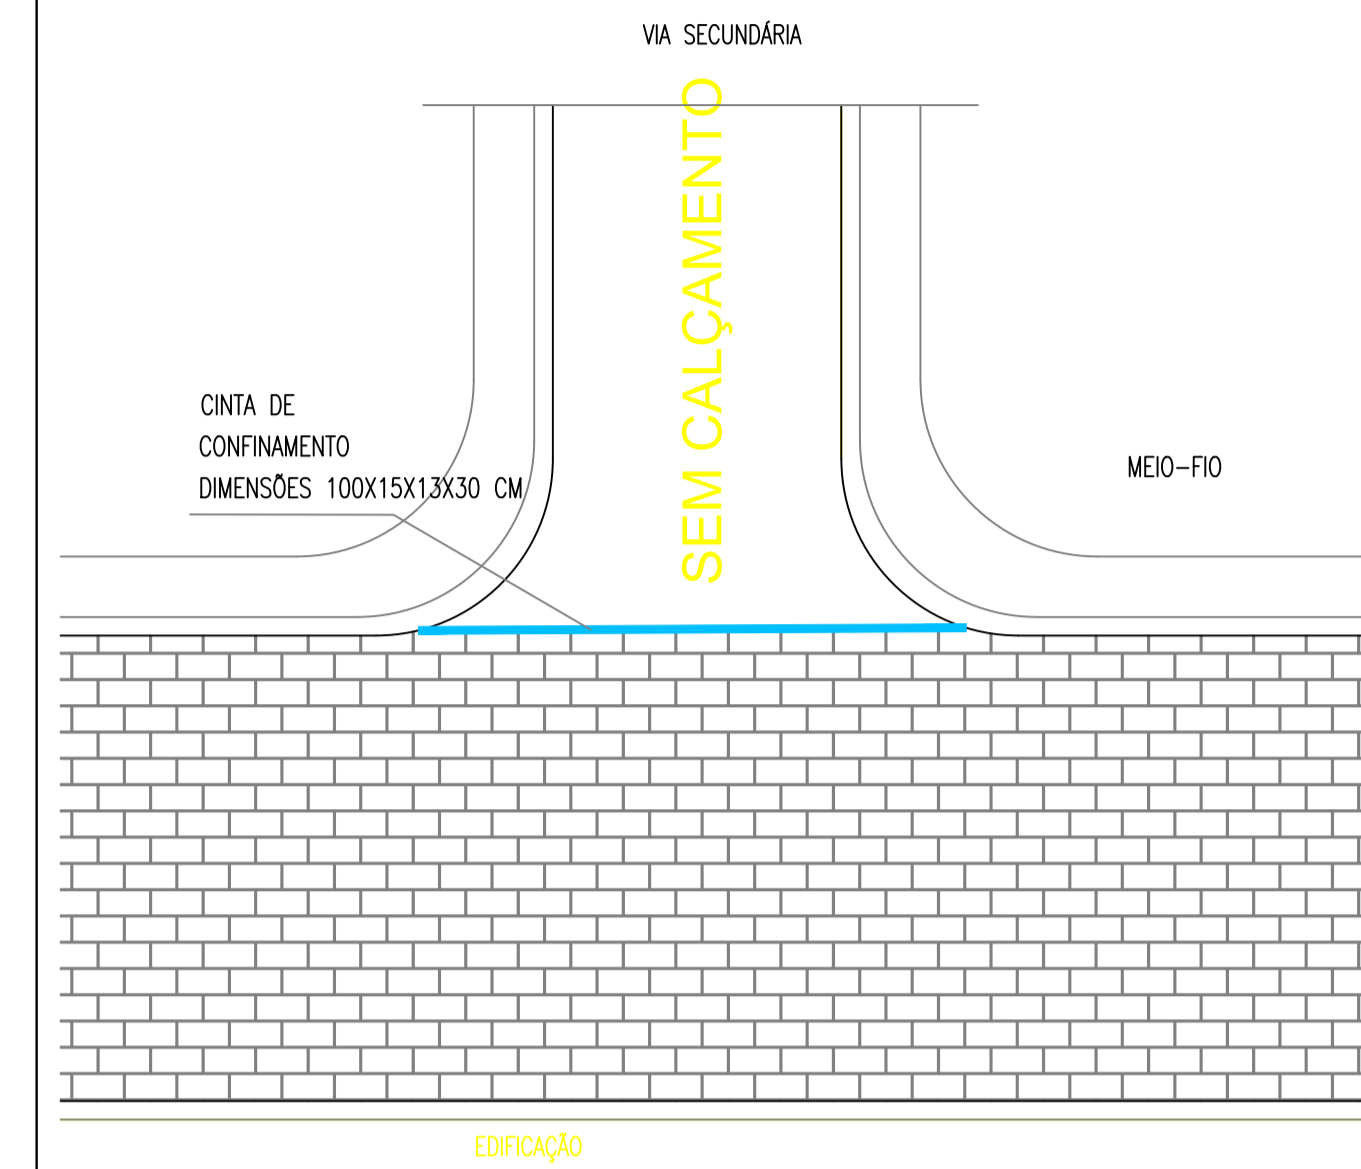


DETALHES PLACAS DE SINALIZAÇÃO

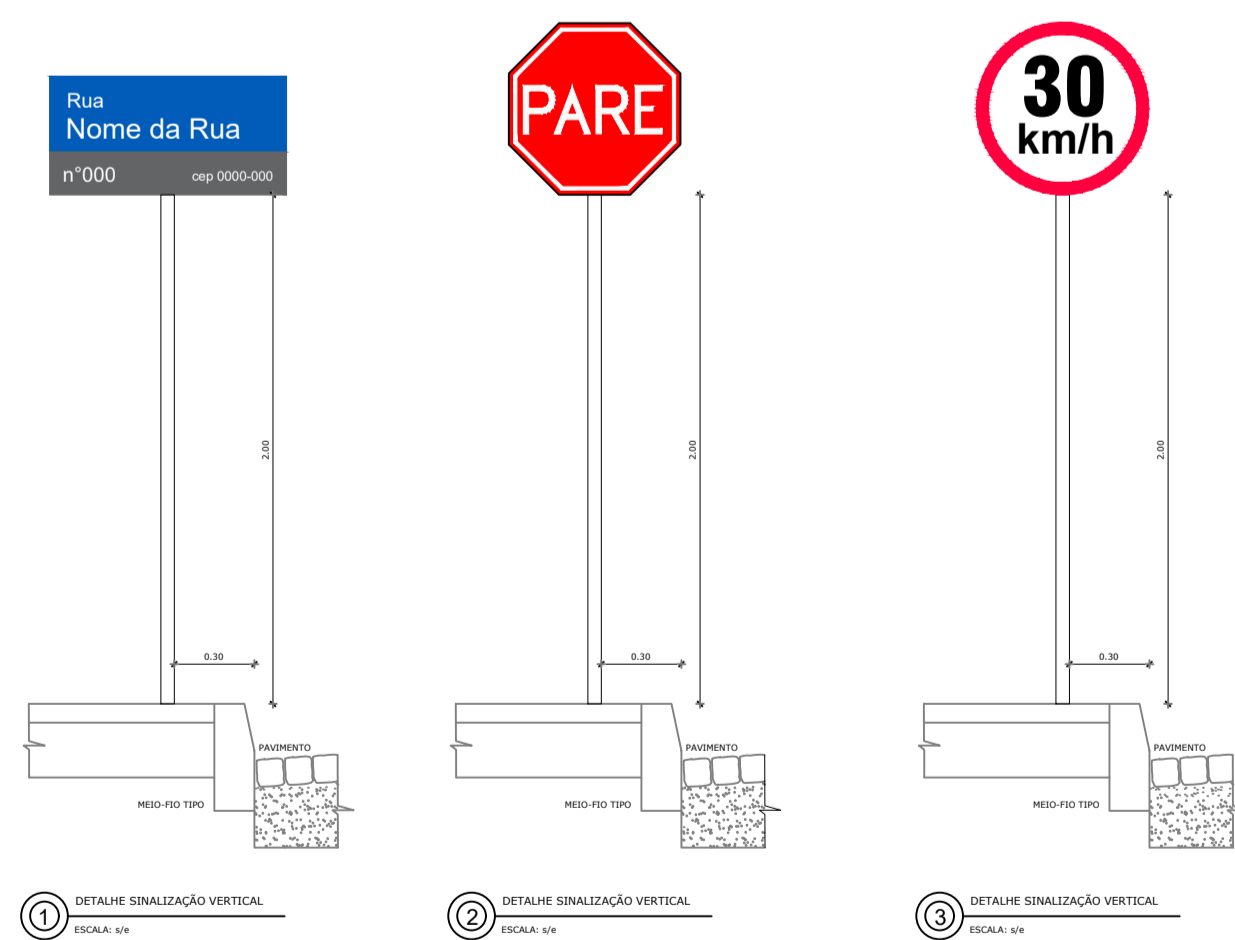

DETALHE FIXAÇÃO DE PLACA

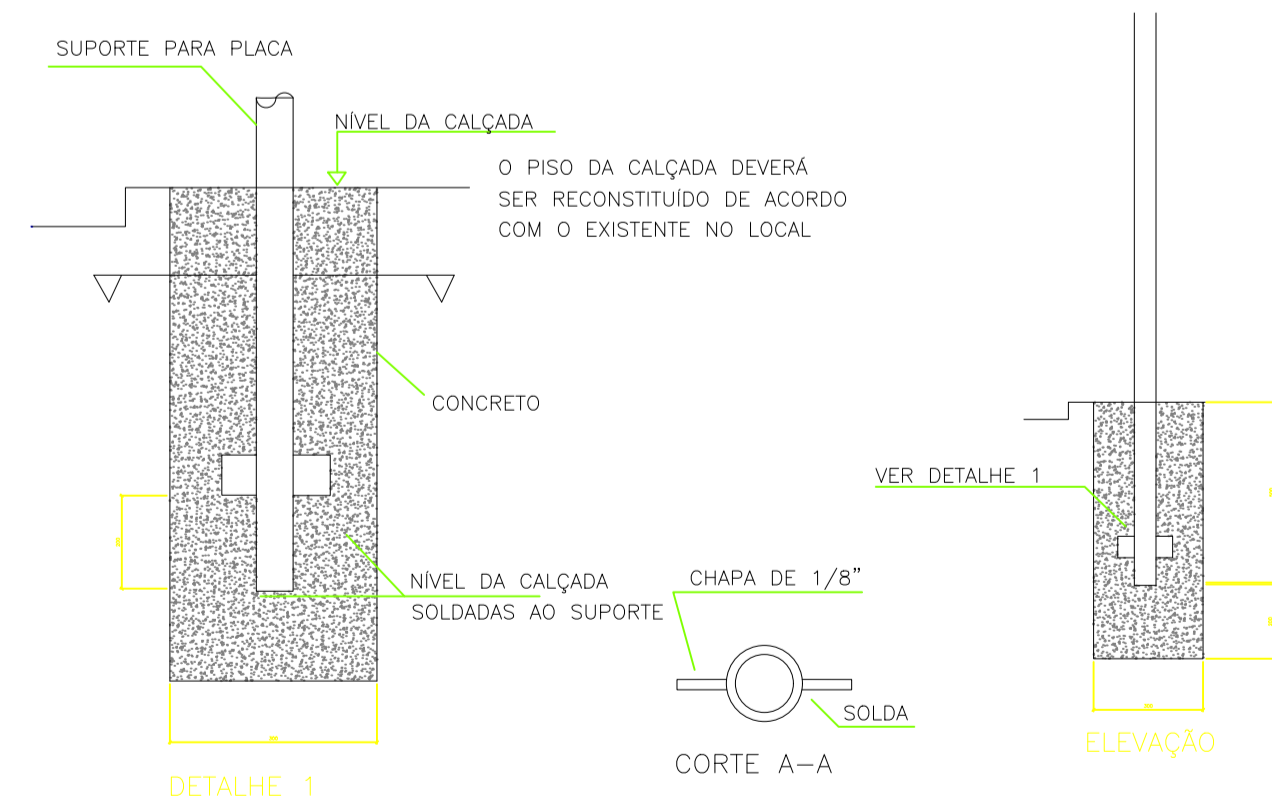

MEIO-FIO ECONÔMICO

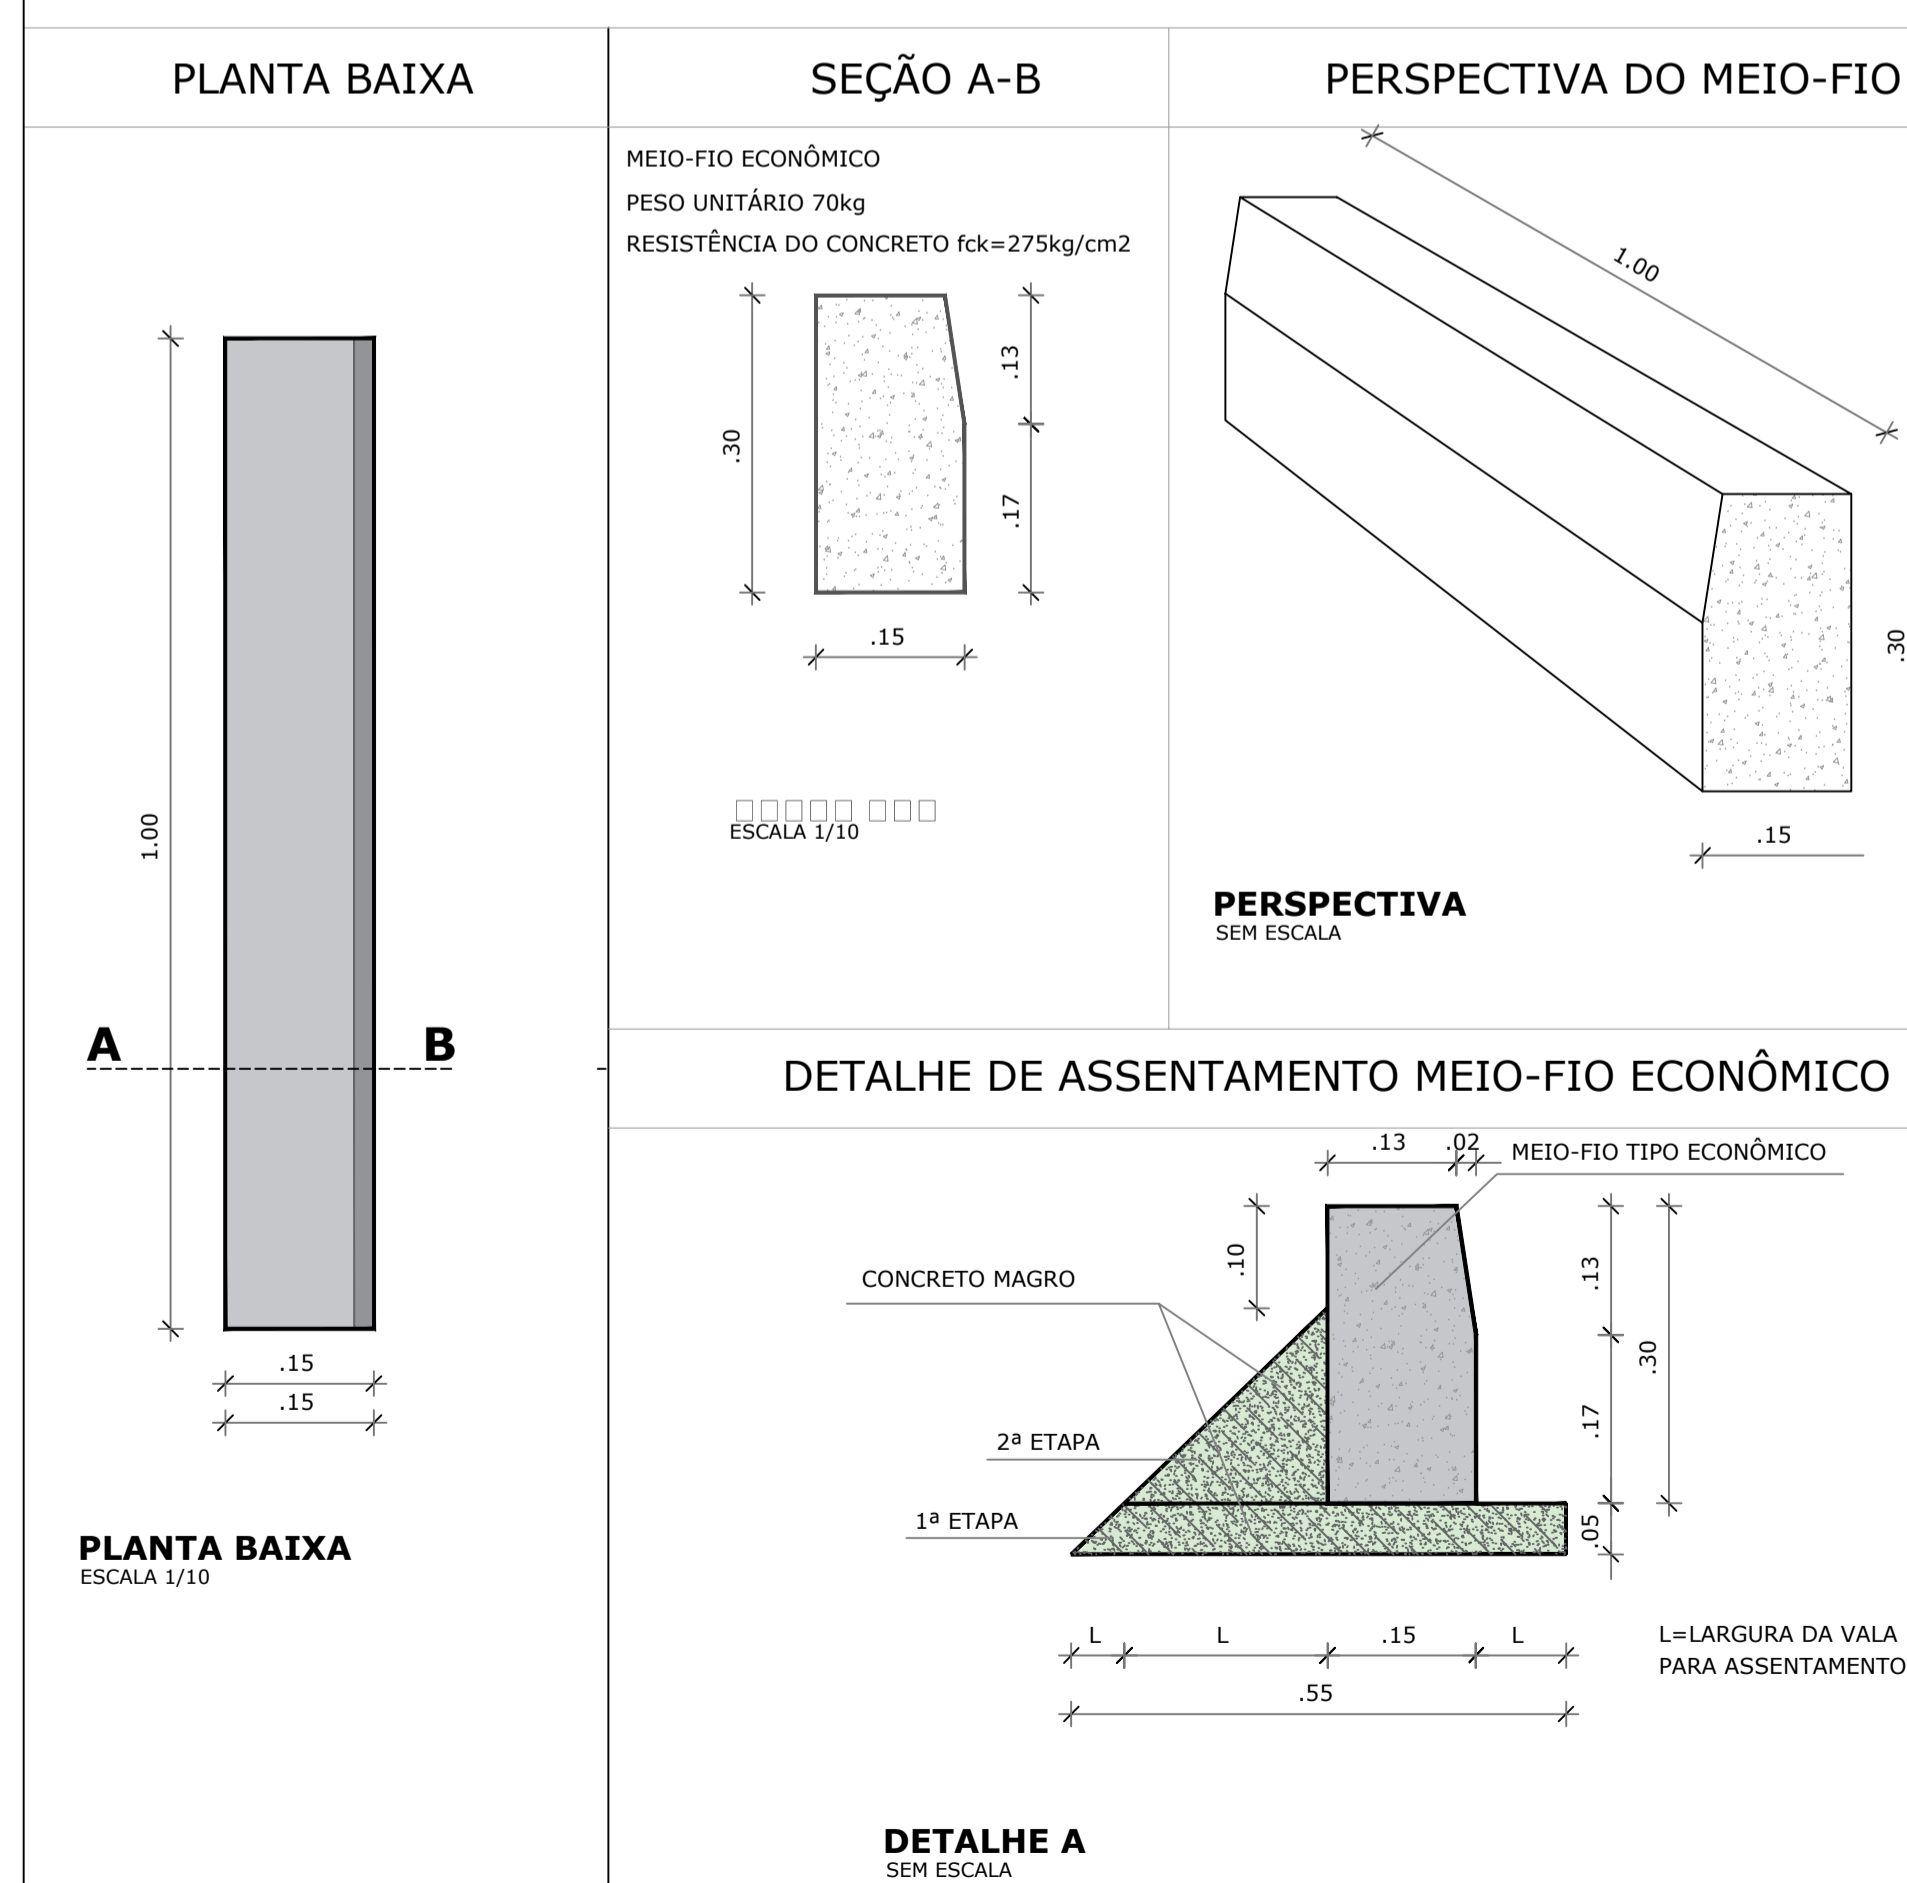

DETALHES CONSTRUTIVOS - PAVIMENTAÇÃO

Número da Folha: 03	Proprietário: PREFEITURA MUNICIPAL DE ITABERABA	Área Pavimentação (m ²):
Código Imóvel Inca:	Município: ITABERABA-BA	Perímetro (m):
Matrículas/Transcrições:	Finalidade: PAVIMENTAÇÃO PARALELEPÍPEDO - RUAS NA SEDE DO MUNICÍPIO DE ITABERABA	Escala: A1 - 1/2000
Código do Credenciado:	Colaborador:	ART CREA:
	Responsável Técnico: LUCAS MAIA CREA 051.530.492-1	Proprietário: PREFEITURA MUNICIPAL DE ITABERABA