





ESC 1:50



SEÇÃO A-A
ESC 1/2E

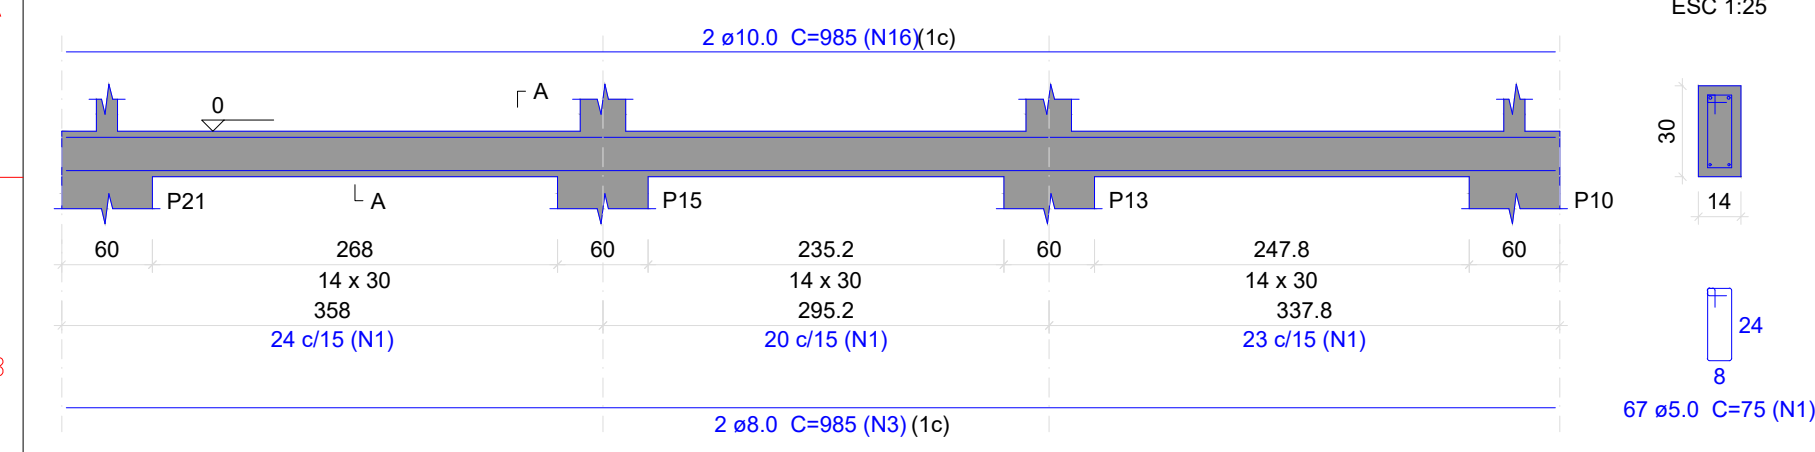


ESC 1:50

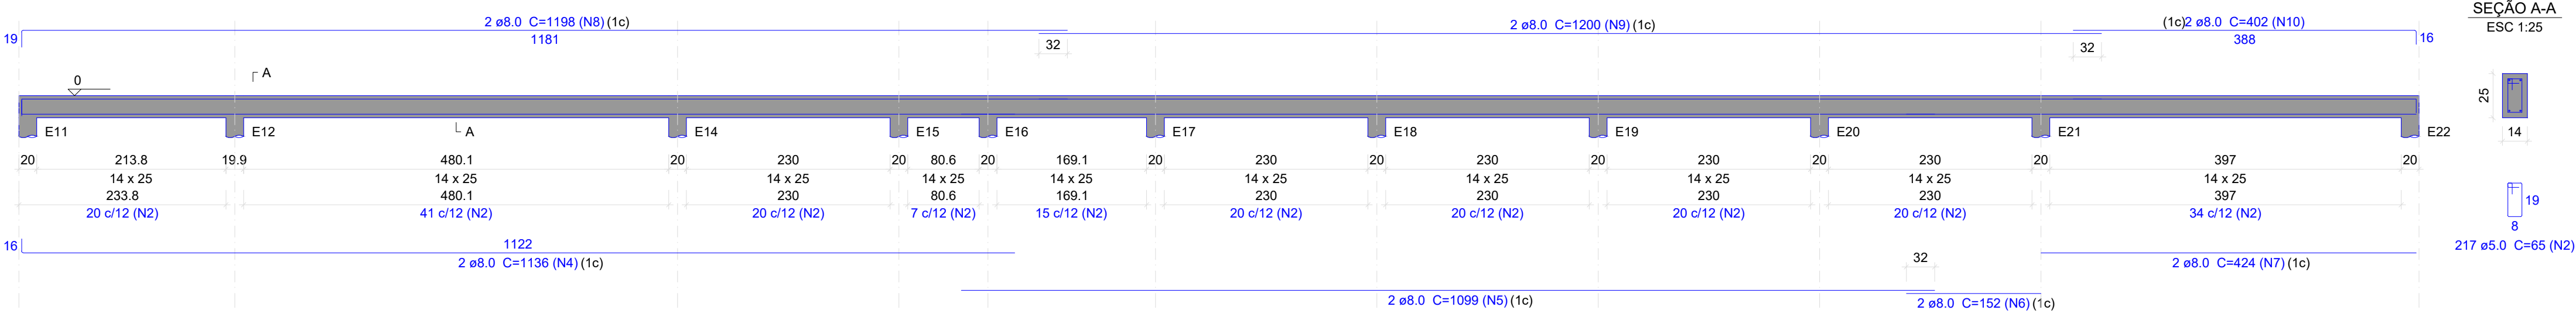

SEÇÃO A-A
ESC 1:25



ESC 1:50

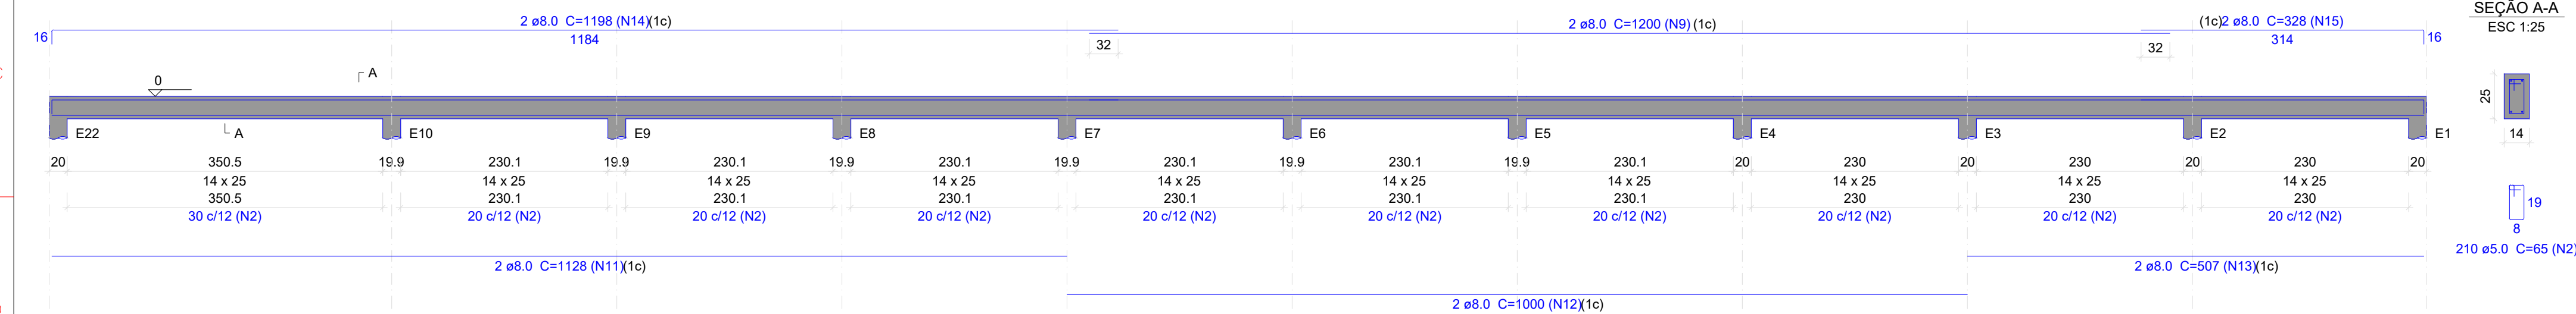

SEÇÃO A-A
ESC 1:25

Relação do aço

VB17		VBM1		VBM2		C.TOTAL (mm)
CA80	N	DIAM (mm)	QUANT	C.UNIT (mm)		
CA50	1	5.0	67	75	5029	
	2	5.0	427	65	27755	
CA50	3	8.0	2	985	1970	
	4	8.0	2	1136	2272	
	5	8.0	2	1099	2178	
	6	8.0	2	1152	2304	
	7	8.0	2	424	848	
	8	8.0	2	1198	2396	
	9	8.0	4	1200	4800	
	10	8.0	2	462	924	
	11	8.0	2	1128	2256	
	12	8.0	2	1000	2000	
13	8.0	2	507	1014		
14	8.0	2	1196	2396		
15	8.0	2	328	656		
16	10.0	2	985	1970		

Resumo do aço					
AÇO	DIAM (mm)	C.TOTAL (m)	QUANT + 10 % (Barras)	UNIT	PESO + 10 % (kg)
CA50	8.0	239.2	22	12 m	103.8
	10.0	19.7	2	12 m	13.4
CA60	5.0	327.8	-	rolo (170 kg)	55.6
PESO TOTAL (kg)					

Volume de concreto (C-25) = 2.16 m

Área de forma = 39,36 m²

NOTAS	
○	

APROVAÇÕES/OBSERVAÇÕES	

Nº	REVISÕES	DATA	APROVAÇÃO
00	Emissão Inicial	09/2026	Anderson

	<p align="center">ESTADO DE GOIÁS</p> <p align="center">MUNICÍPIO DE PADRE BERNARDO</p>
--	--

Obra

CONSTRUÇÃO DO CREAS - PADRE BERNARDO

ANDERSON TOMAZ

DA SILVA, 00600034112 - Rua 20 - 12 - Remanescente da Avenida Santa Luzia, Setor Leste - Padre Bernardo - GO

Projetista	Proprietario
------------	--------------

Anderson Tomaz da Silva
22832/D-DF

Projeto PROJETO ESTRUTURAL

PROJETO ESTRUTURAL

Pavimento	FUNDAÇÃO	Prancha
-----------	-----------------	---------

FUNDAÇÃO	1
----------	---

Conteúdo 4

DATAHAMENTO DAS VIGAS BALDRAME DO PREDIO E DO CERCAMENTO

Conjunto	Pran. Tot.
----------	------------

	1	8
--	---	---

Data	09/2026	Escala	INDICADA	Desenho	Anderson	FOLHA	A0
------	---------	--------	----------	---------	----------	-------	----