



P1=P2=P3=P4

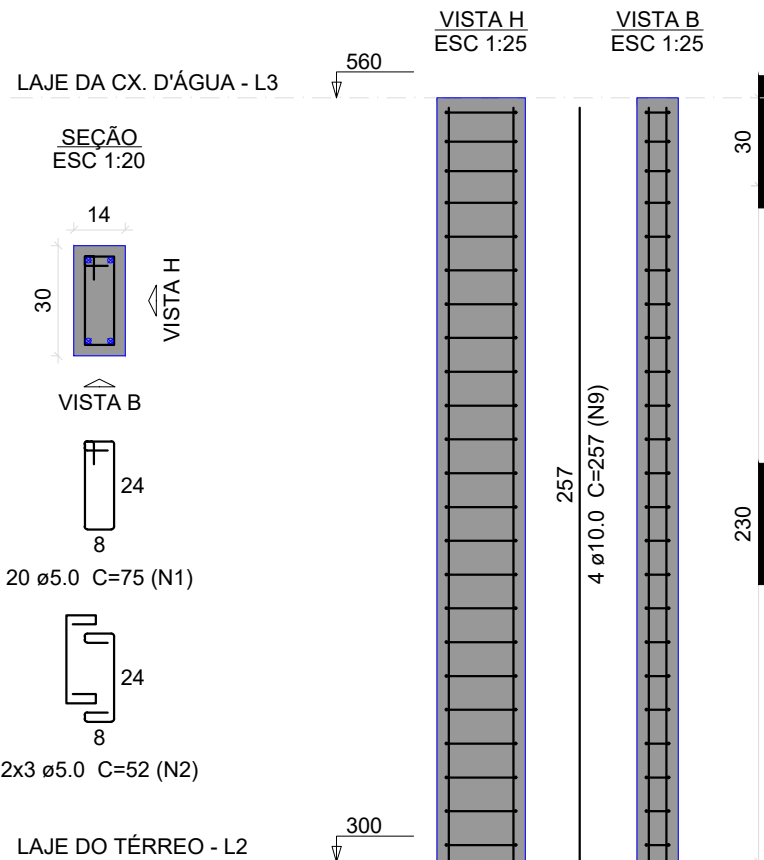


ARMAÇÃO POSITIVA DAS LAJES DO PAVIMENTO LAJE DA CX. D'ÁGUA (EIXO X)

Escala 1:50

ARMAÇÃO POSITIVA DAS LAJES DO PAVIMENTO LAJE DA CX. D'ÁGUA (EIXO Y)

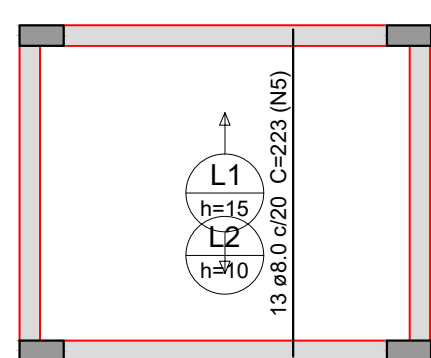



Escala 1:50

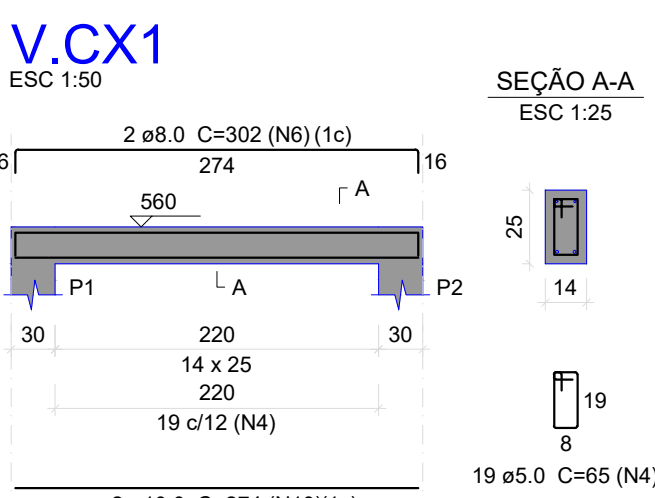

Relação do aço				
AÇO	N	DIAM (mm)	QUANT	C.TOTAL (cm)
CA60	1	5.0	136	75
	2	5.0	24	52
	3	5.0	15	273
	4	5.0	75	65
	5	6.0	17	223
	6	8.0	4	302
	7	8.0	4	239
	8	8.0	8	257
	9	10.0	16	257
	10	10.0	12	274


Resumo do aço				
AÇO	DIAM (mm)	C.TOTAL (m)	QUANT + 10 % (Barras)	PESO + 10 % (kg)
CA50	8.0	80.2	8	12 m
CA60	10.0	74	7	12 m
PESO TOTAL (kg)				204.9
CA50				85
CA60				34.7

Volume de concreto (C-25) = 1.9 m³
Área de forma = 23.94 m²

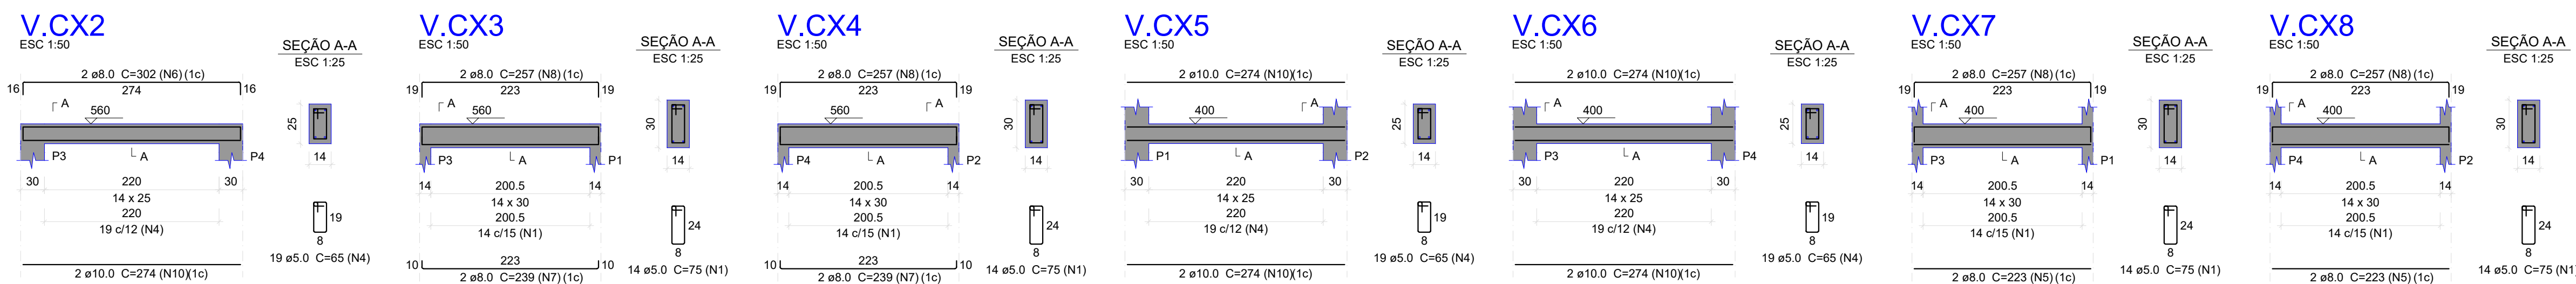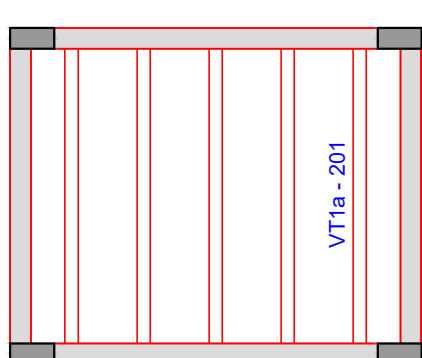

Escala 1:50

PLANTA DE VIGOTAS PRÉ-MOLDADAS

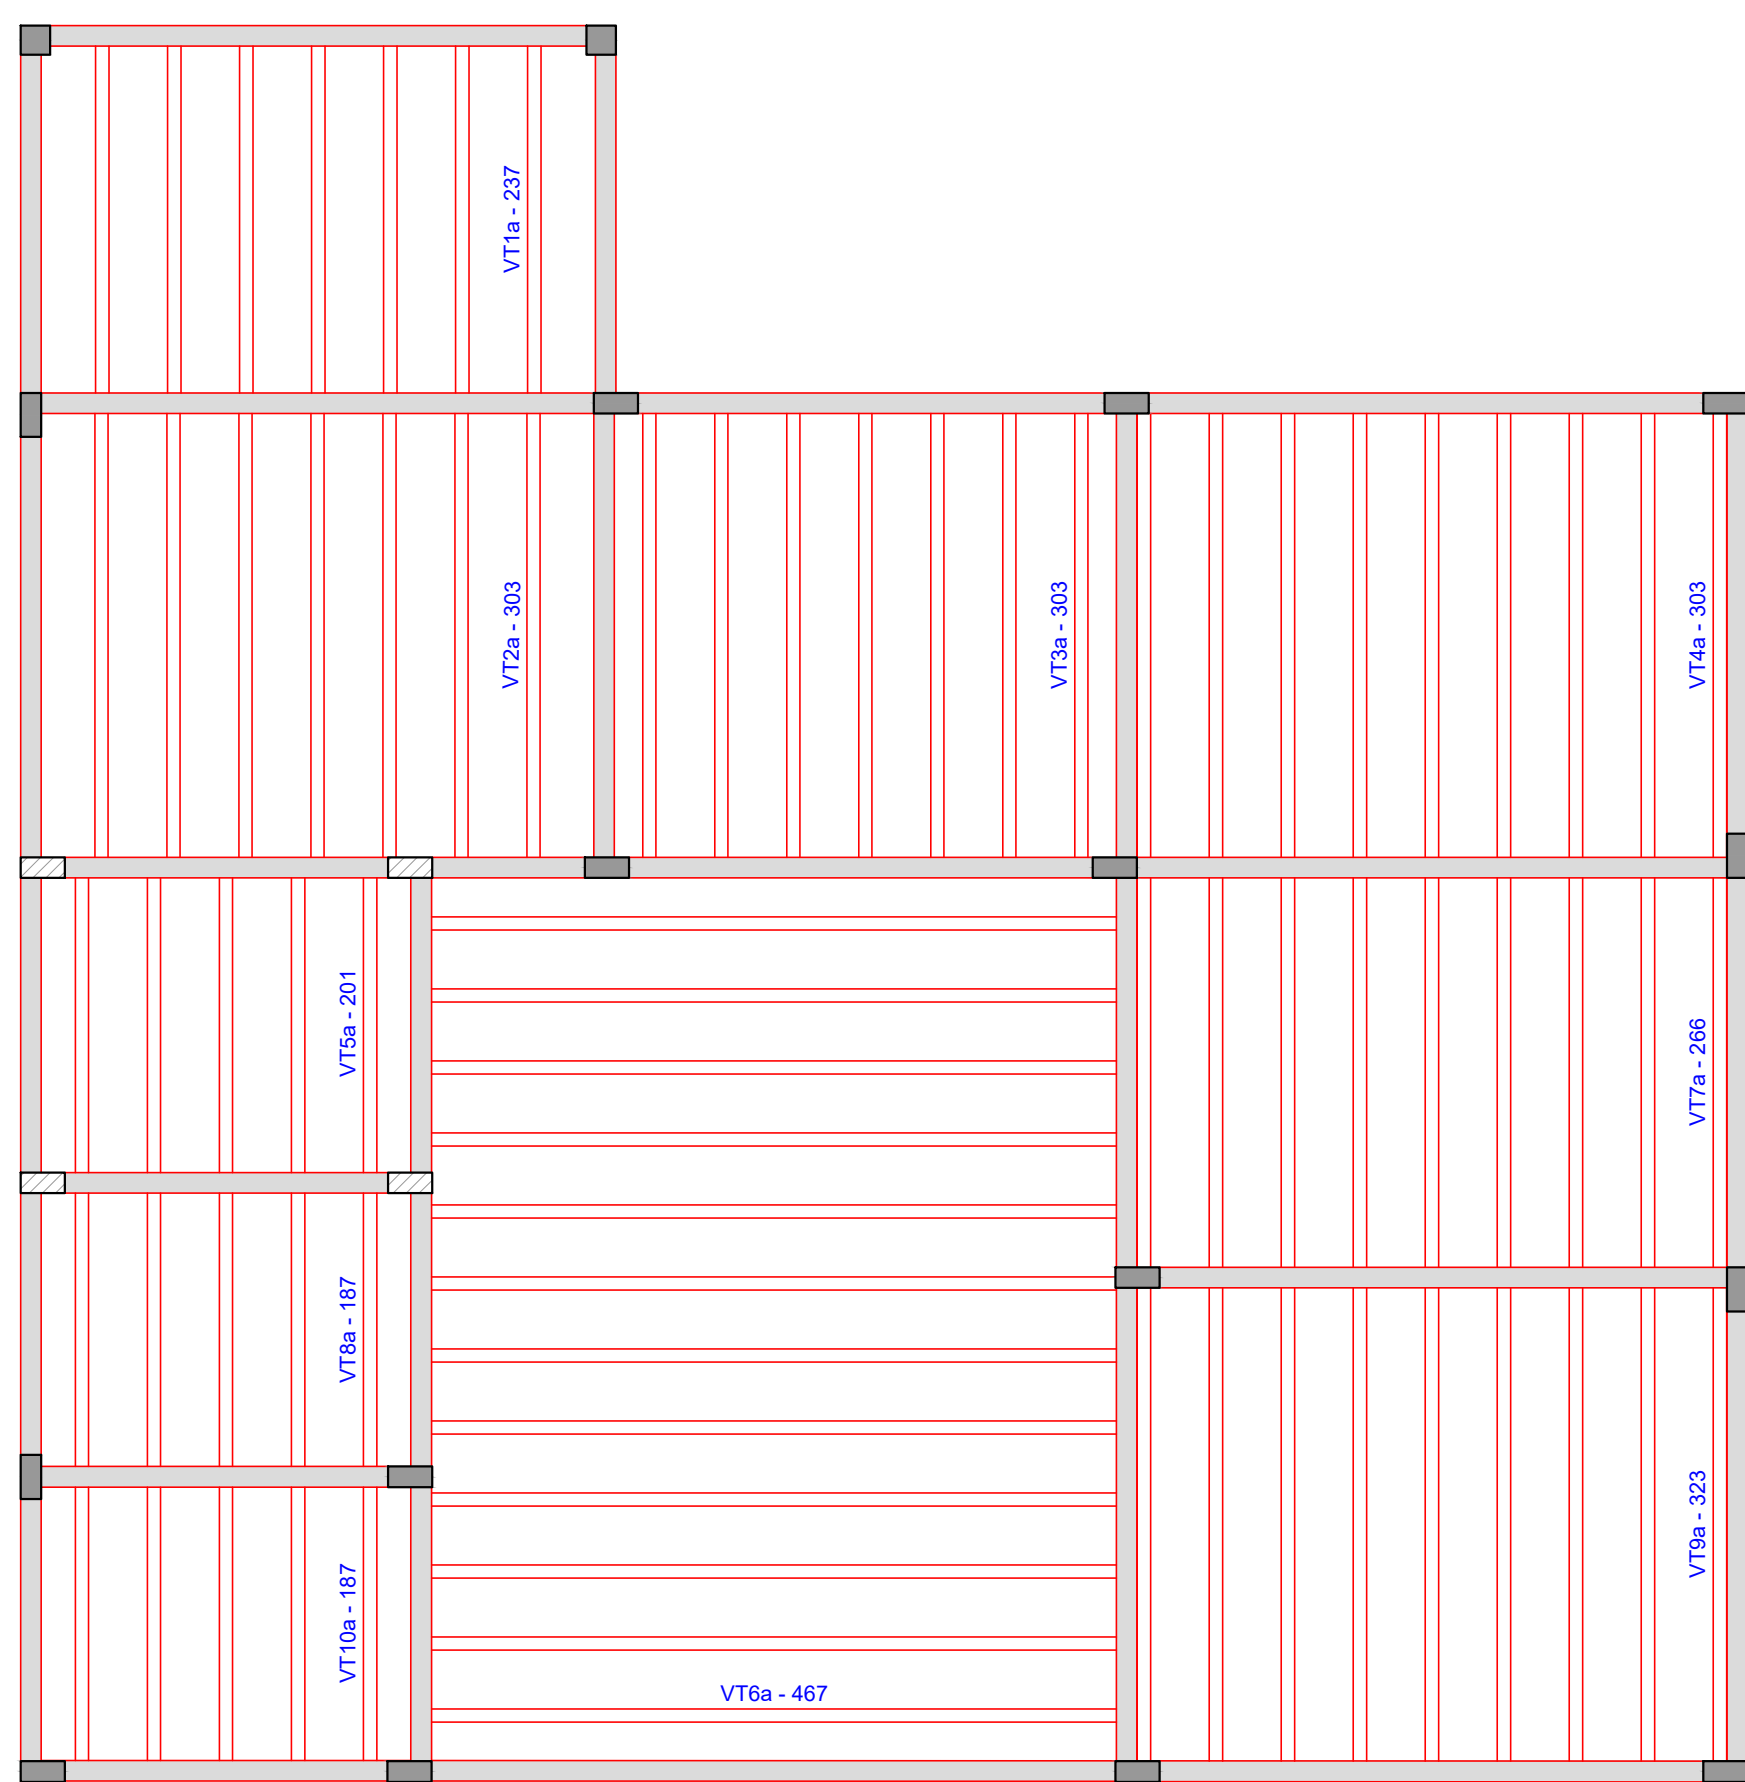

PLANTA DE VIGOTAS PRÉ-MOLDADAS

Escala 1:50

NOTAS			
-			

APROVAÇÕES/OBSERVAÇÕES			

Nº	REVISÕES	DATA	APROVAÇÃO
00	Emissão Inicial	09/2026	Anderson

ESTADO DE GOIÁS	
MUNICÍPIO DE PADRE BERNARDO	

CONSTRUÇÃO DO CREAS - PADRE BERNARDO	
Rua 25, Área Remanescente da Avenida Santa Luzia, Setor Leste - Padre Bernardo - GO	

Projeto: ANDERSON TOMAZ DA SILVA/08668581-2	Proprietário: Anderson Tomaz da Silva 28830190-6
Secretaria Municipal de Assistência Social	

Projeto: PROJETO ESTRUTURAL	Próximo: 6
Pavimento: FUNDAÇÃO	
Conteúdo: DETALHAMENTO DE PILARES, VIGAS DA CAIXA D'ÁGUA E VIGOTAS PRÉ-MOLDADAS	

Auto: 09/2026	Escala: INDICADA	Desenho: Anderson	Folha: 01
Arquivo: 101			