


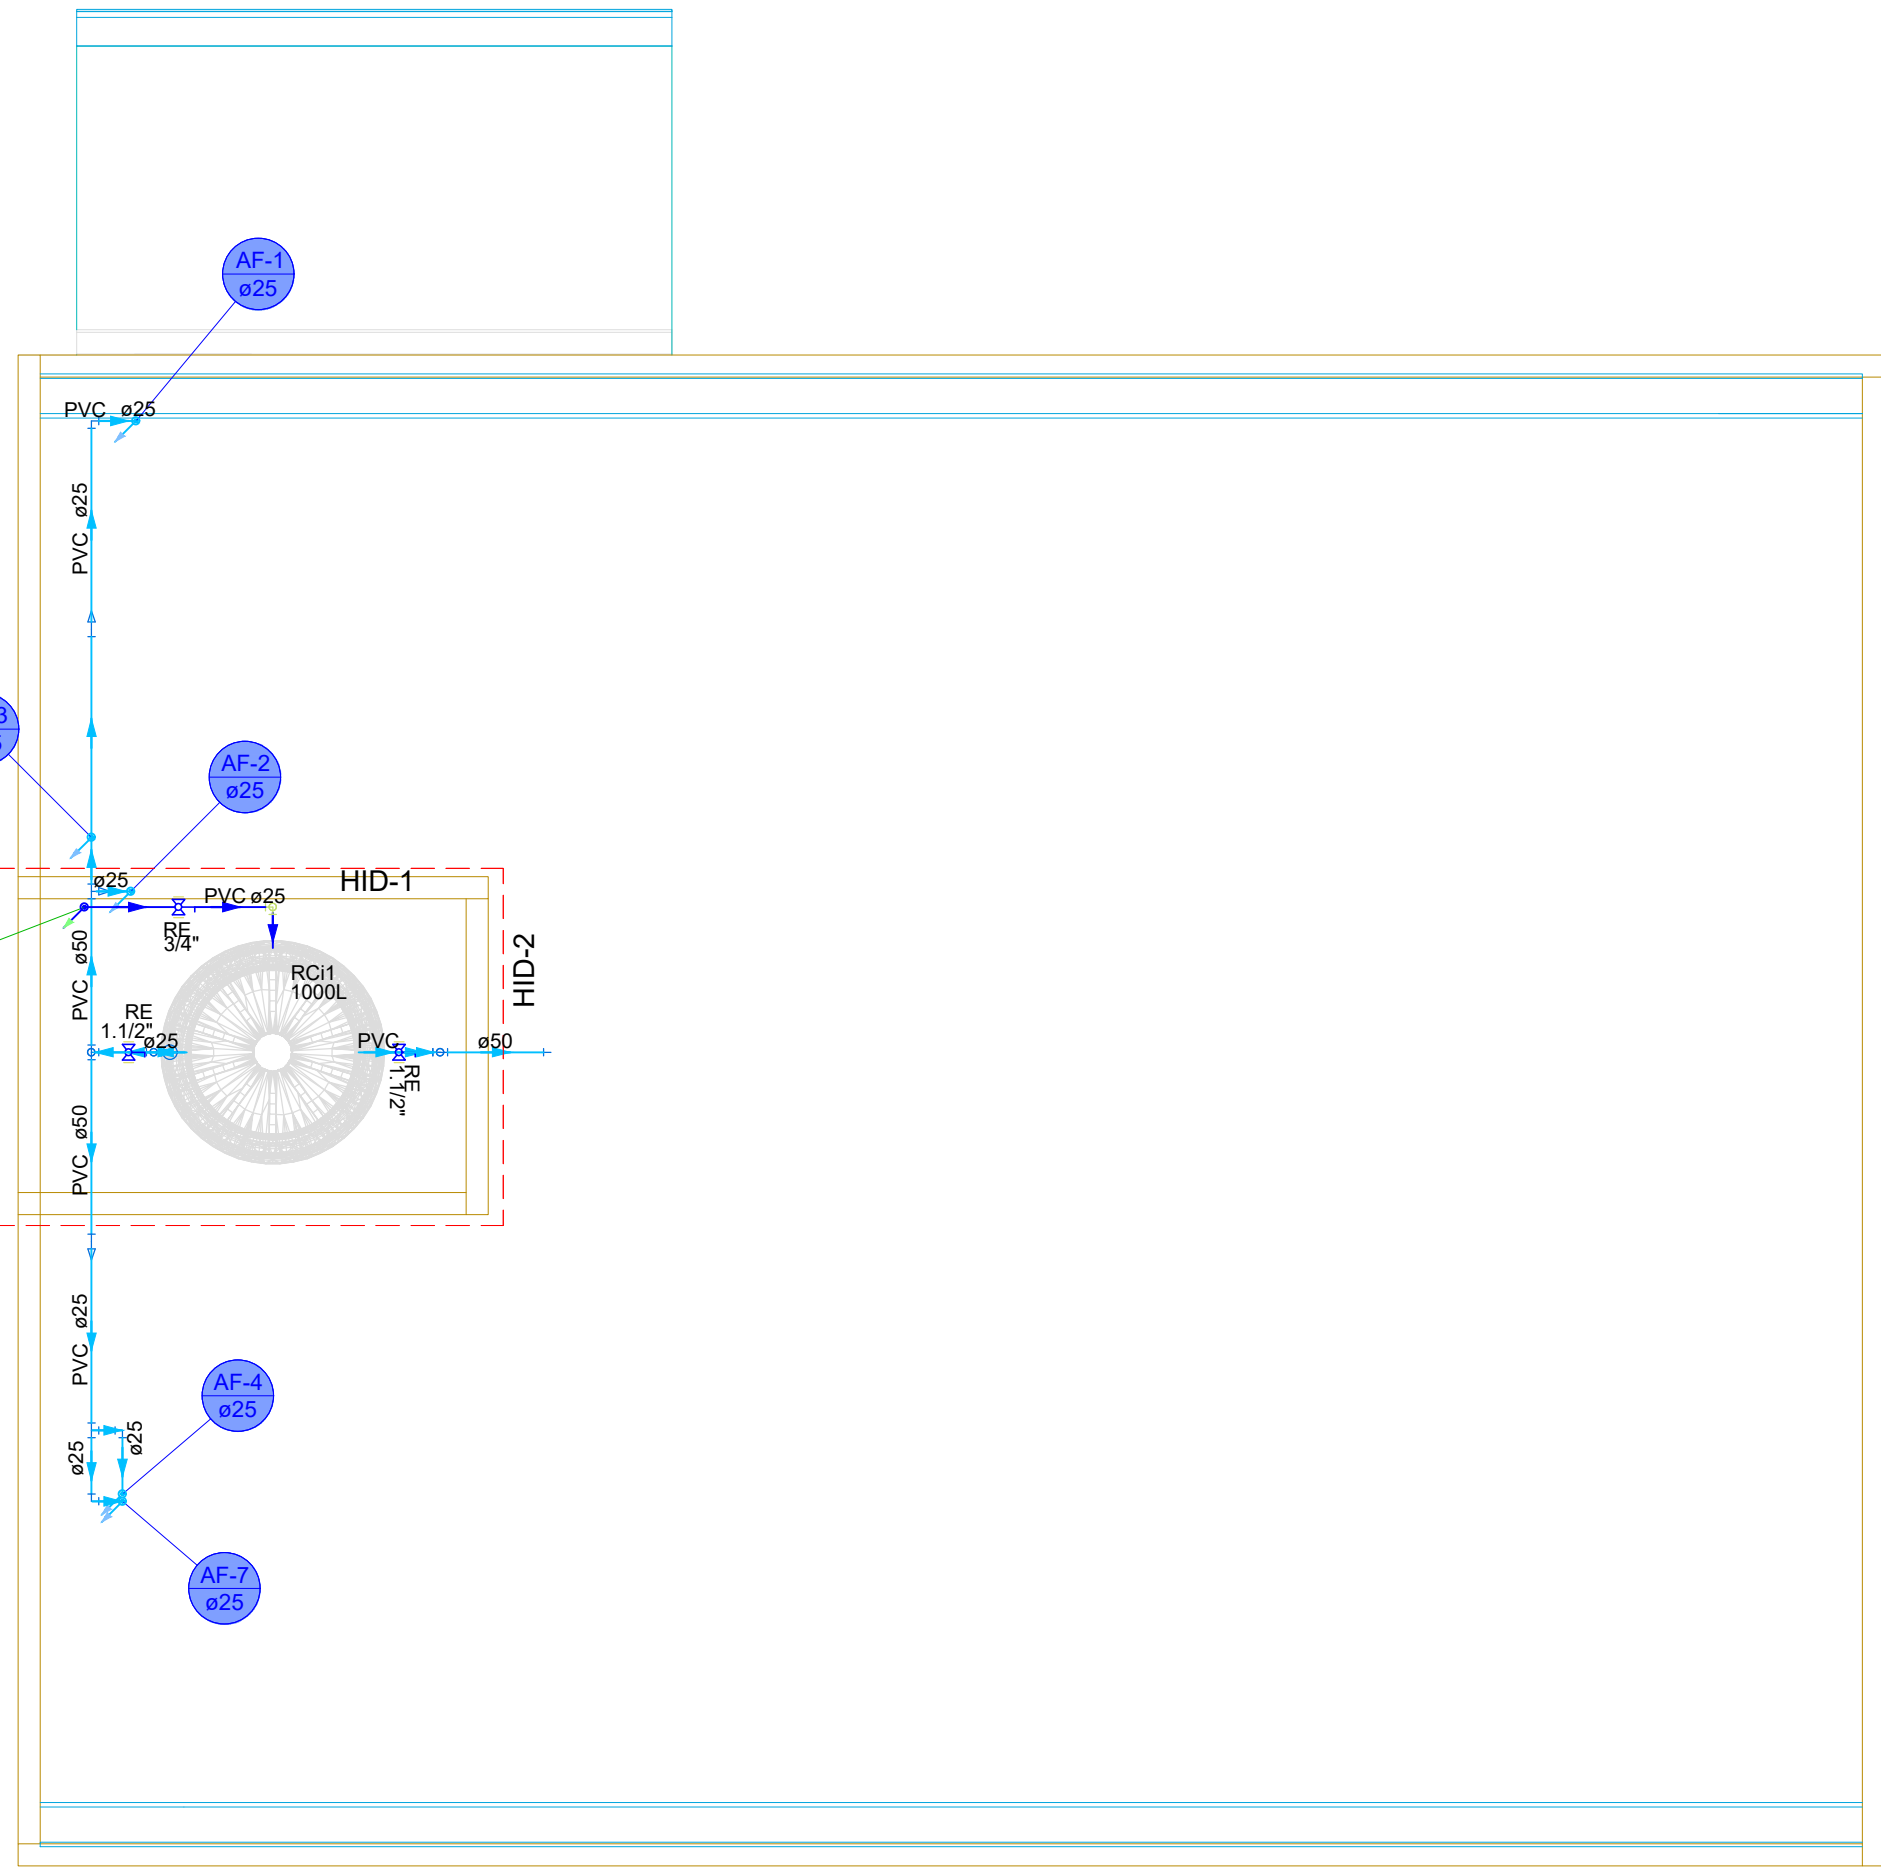


Lista de materiais - LAJE	
Alimentação	
Metais	
Registro esfera VS compacto soldável PVC 25 mm	1 pz
PVC rígido soldável	
Adapt sold o/ flange fio p cx. d' água 25 mm - 3/4"	1 pz
Joelho 90° soldável 25 mm	3 pz
Tomara de bola 3/4"	1 pz
Tubos 25 mm	6,5 m
Água fria	
Metais	
Registro esfera VS compacto soldável 50 mm	2 pz
PVC rígido soldável	
Adapt sold o/ flange fio p cx. d' água 50 mm - 1 1/2"	2 pz
Bucha de redução sold. longa 50 mm - 25 mm	1 pz
Curva 90° soldável 50 mm	7 pz
Joelho 90° soldável 50 mm	1 pz
Luva de redução soldável 50 mm - 25 mm	2 pz
Luva soldável 50 mm	1 pz
Tubos 25 mm	6,36 m
50 mm	6,88 m
18 90 soldável 25 mm	1 pz
18 de redução 90 soldável 50 mm - 25 mm	1 pz
Reservatório cilíndrico Polietileno 1000 L	4 pz
	1 pz

Legenda de condutos - LAJE	
Água fria	
Alimentação	


Legenda detalhada - LAJE	
Registro esfera VS compacto soldável	
Metais	
Registro esfera VS compacto soldável PVC 50 mm	1 pz

Legenda - LAJE	
Registro esfera VS compacto soldável	


Legenda das indicações - LAJE	
RE Registro esfera VS compacto soldável - 1 1/2"	1,47m do piso
RE Registro esfera VS compacto soldável - 3/4"	1,47m do piso

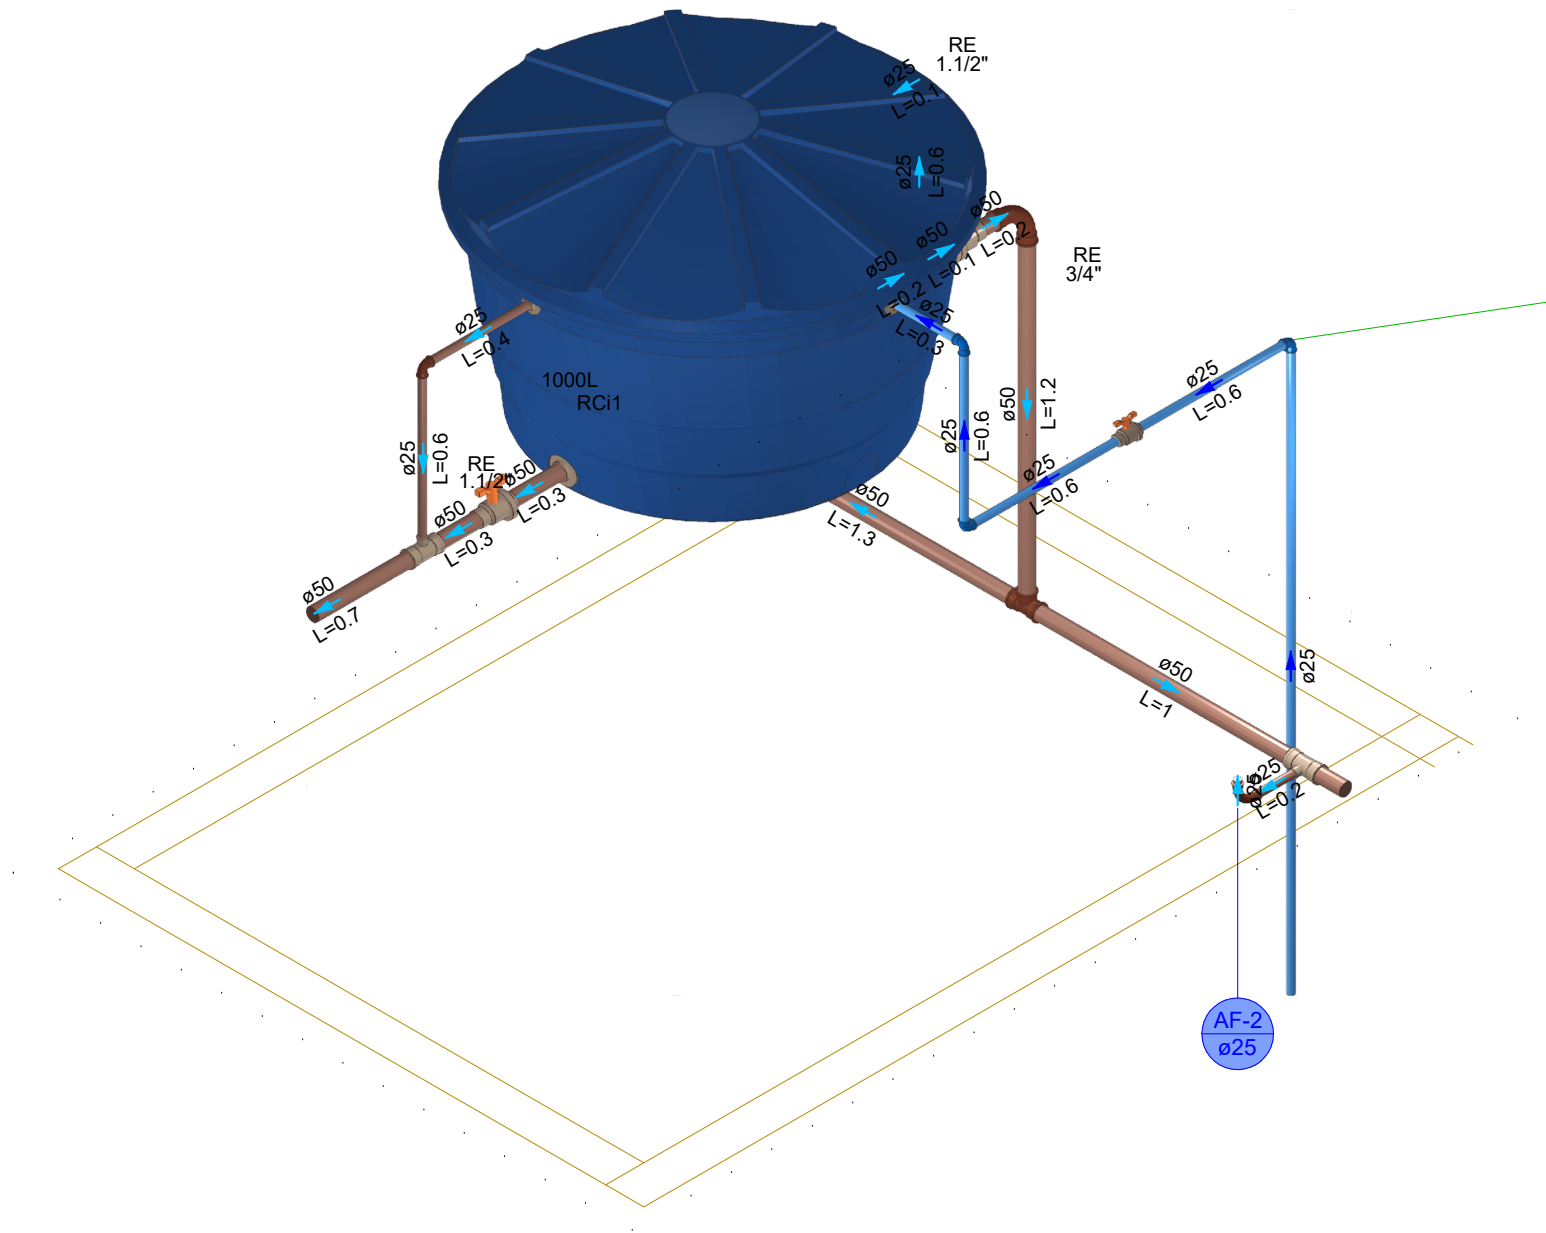

DETALHE HID-2
1:25

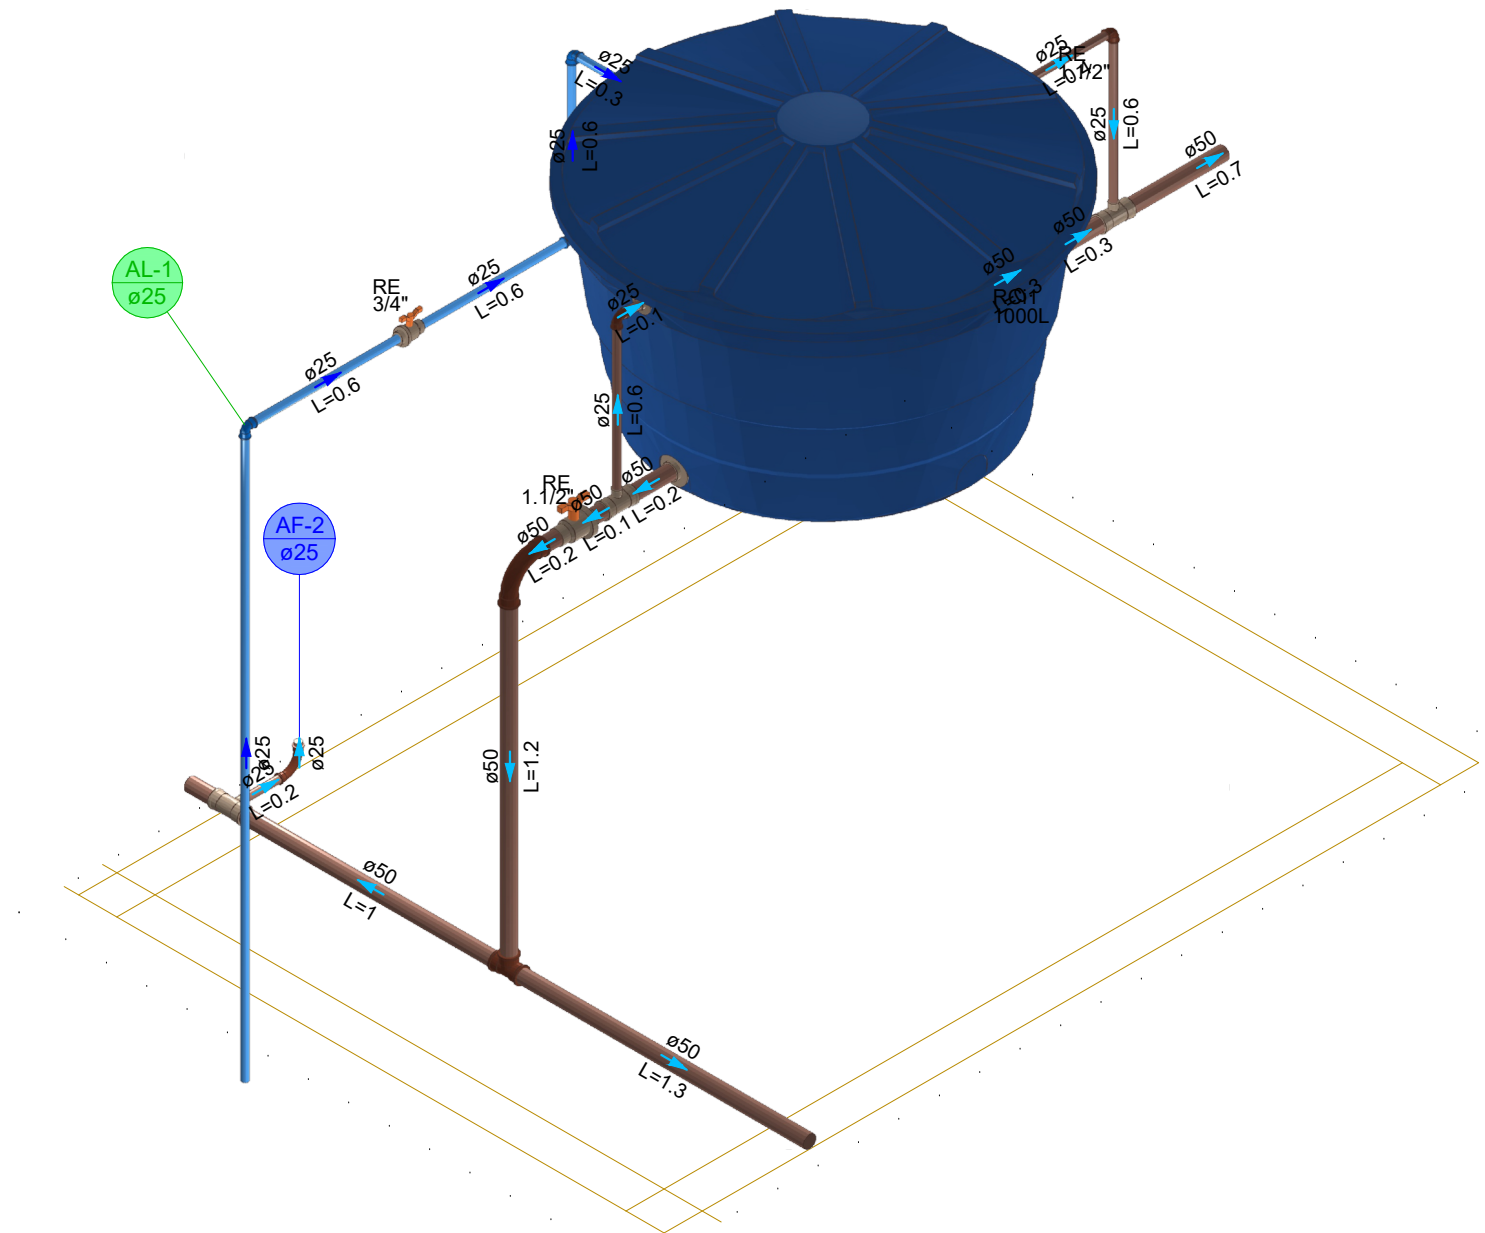

DETALHE HID-1
1:25

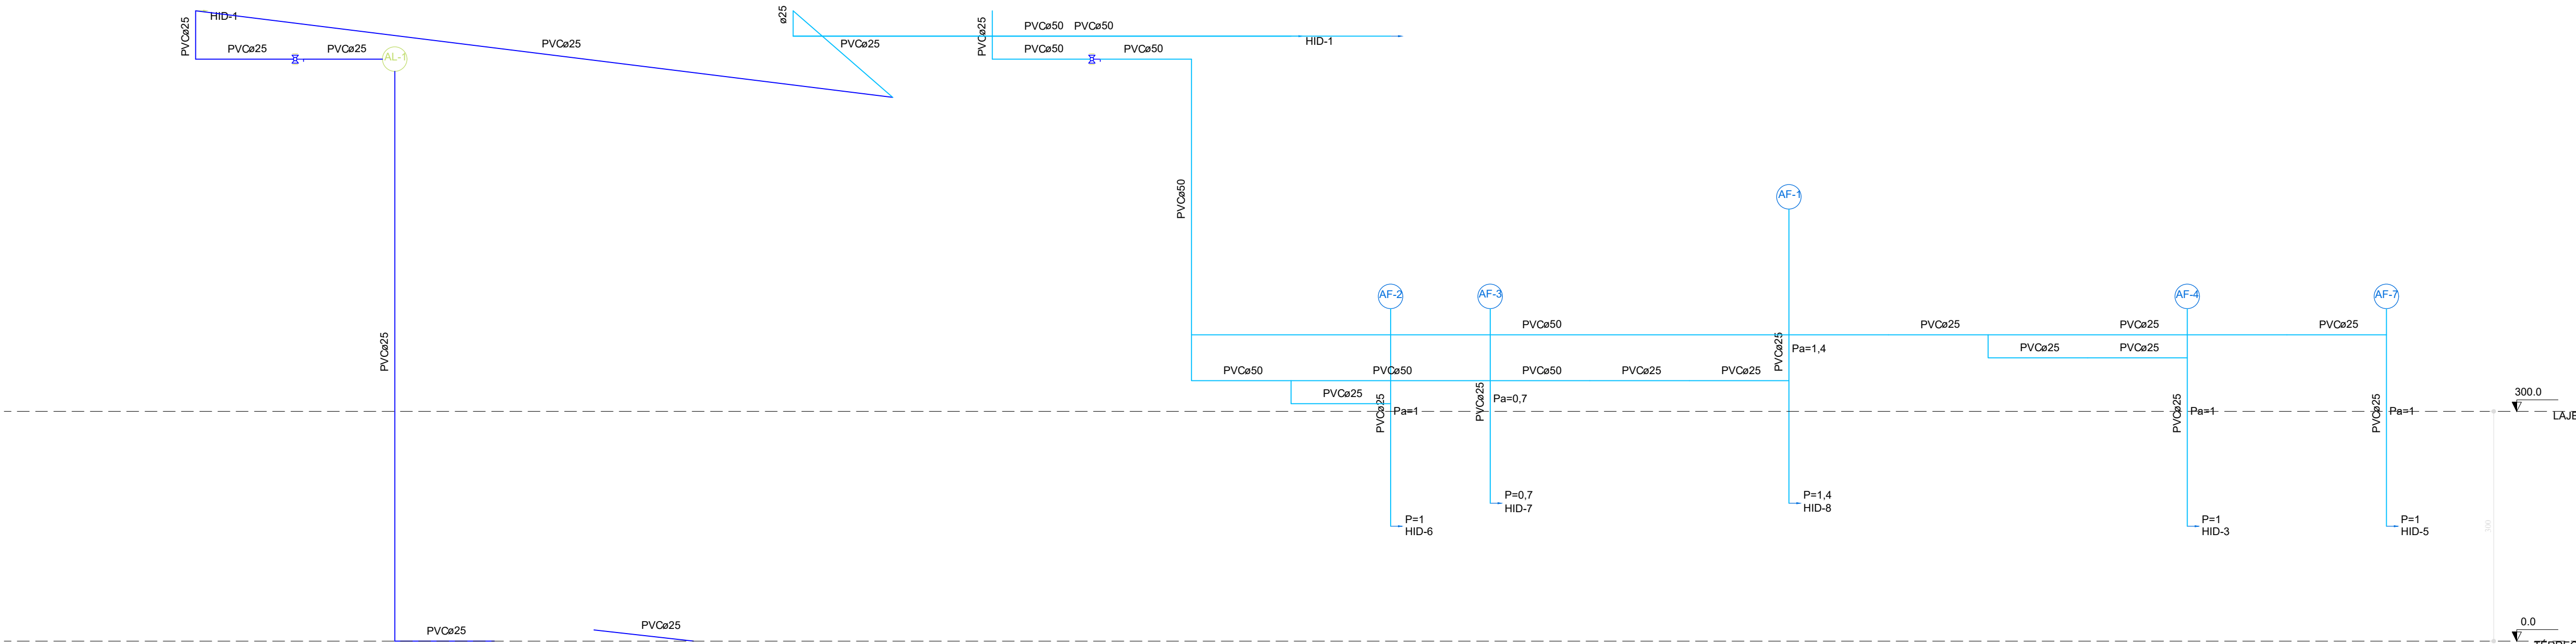

Esquema vertical hidráulico
Escala: 1:50

NOTAS	

APROVAÇÕES/OBSERVAÇÕES	

Nº	REVISÕES	DATA	APROVAÇÃO
00	Emissão Inicial	09/2026	Anderson

		ESTADO DE GOIÁS MUNICÍPIO DE PADRE BERNARDO	
Projeto: ANDERSON TOMAZ DA SILVA OBRIGUILLI Proprietário: Anderson Tomaz da Silva SECRETARIA MUNICIPAL DE ASSISTÊNCIA SOCIAL			
Projeto: HIDROSSANITÁRIO - ÁGUA FRIA			
Pavimento: COBERTURA			
Cortado: PLANTA DE ALIMENTAÇÃO DAS COLINAS DE ÁGUA FRIA. DETALHAMENTOS ISOMÉTRICOS DO RESERVATÓRIO E ESQUEMA VERTICAL HIDRÁULICO.			
Data: 09/2026	Execu: INDICADA	Desenho: Anderson	FOLHA: 02