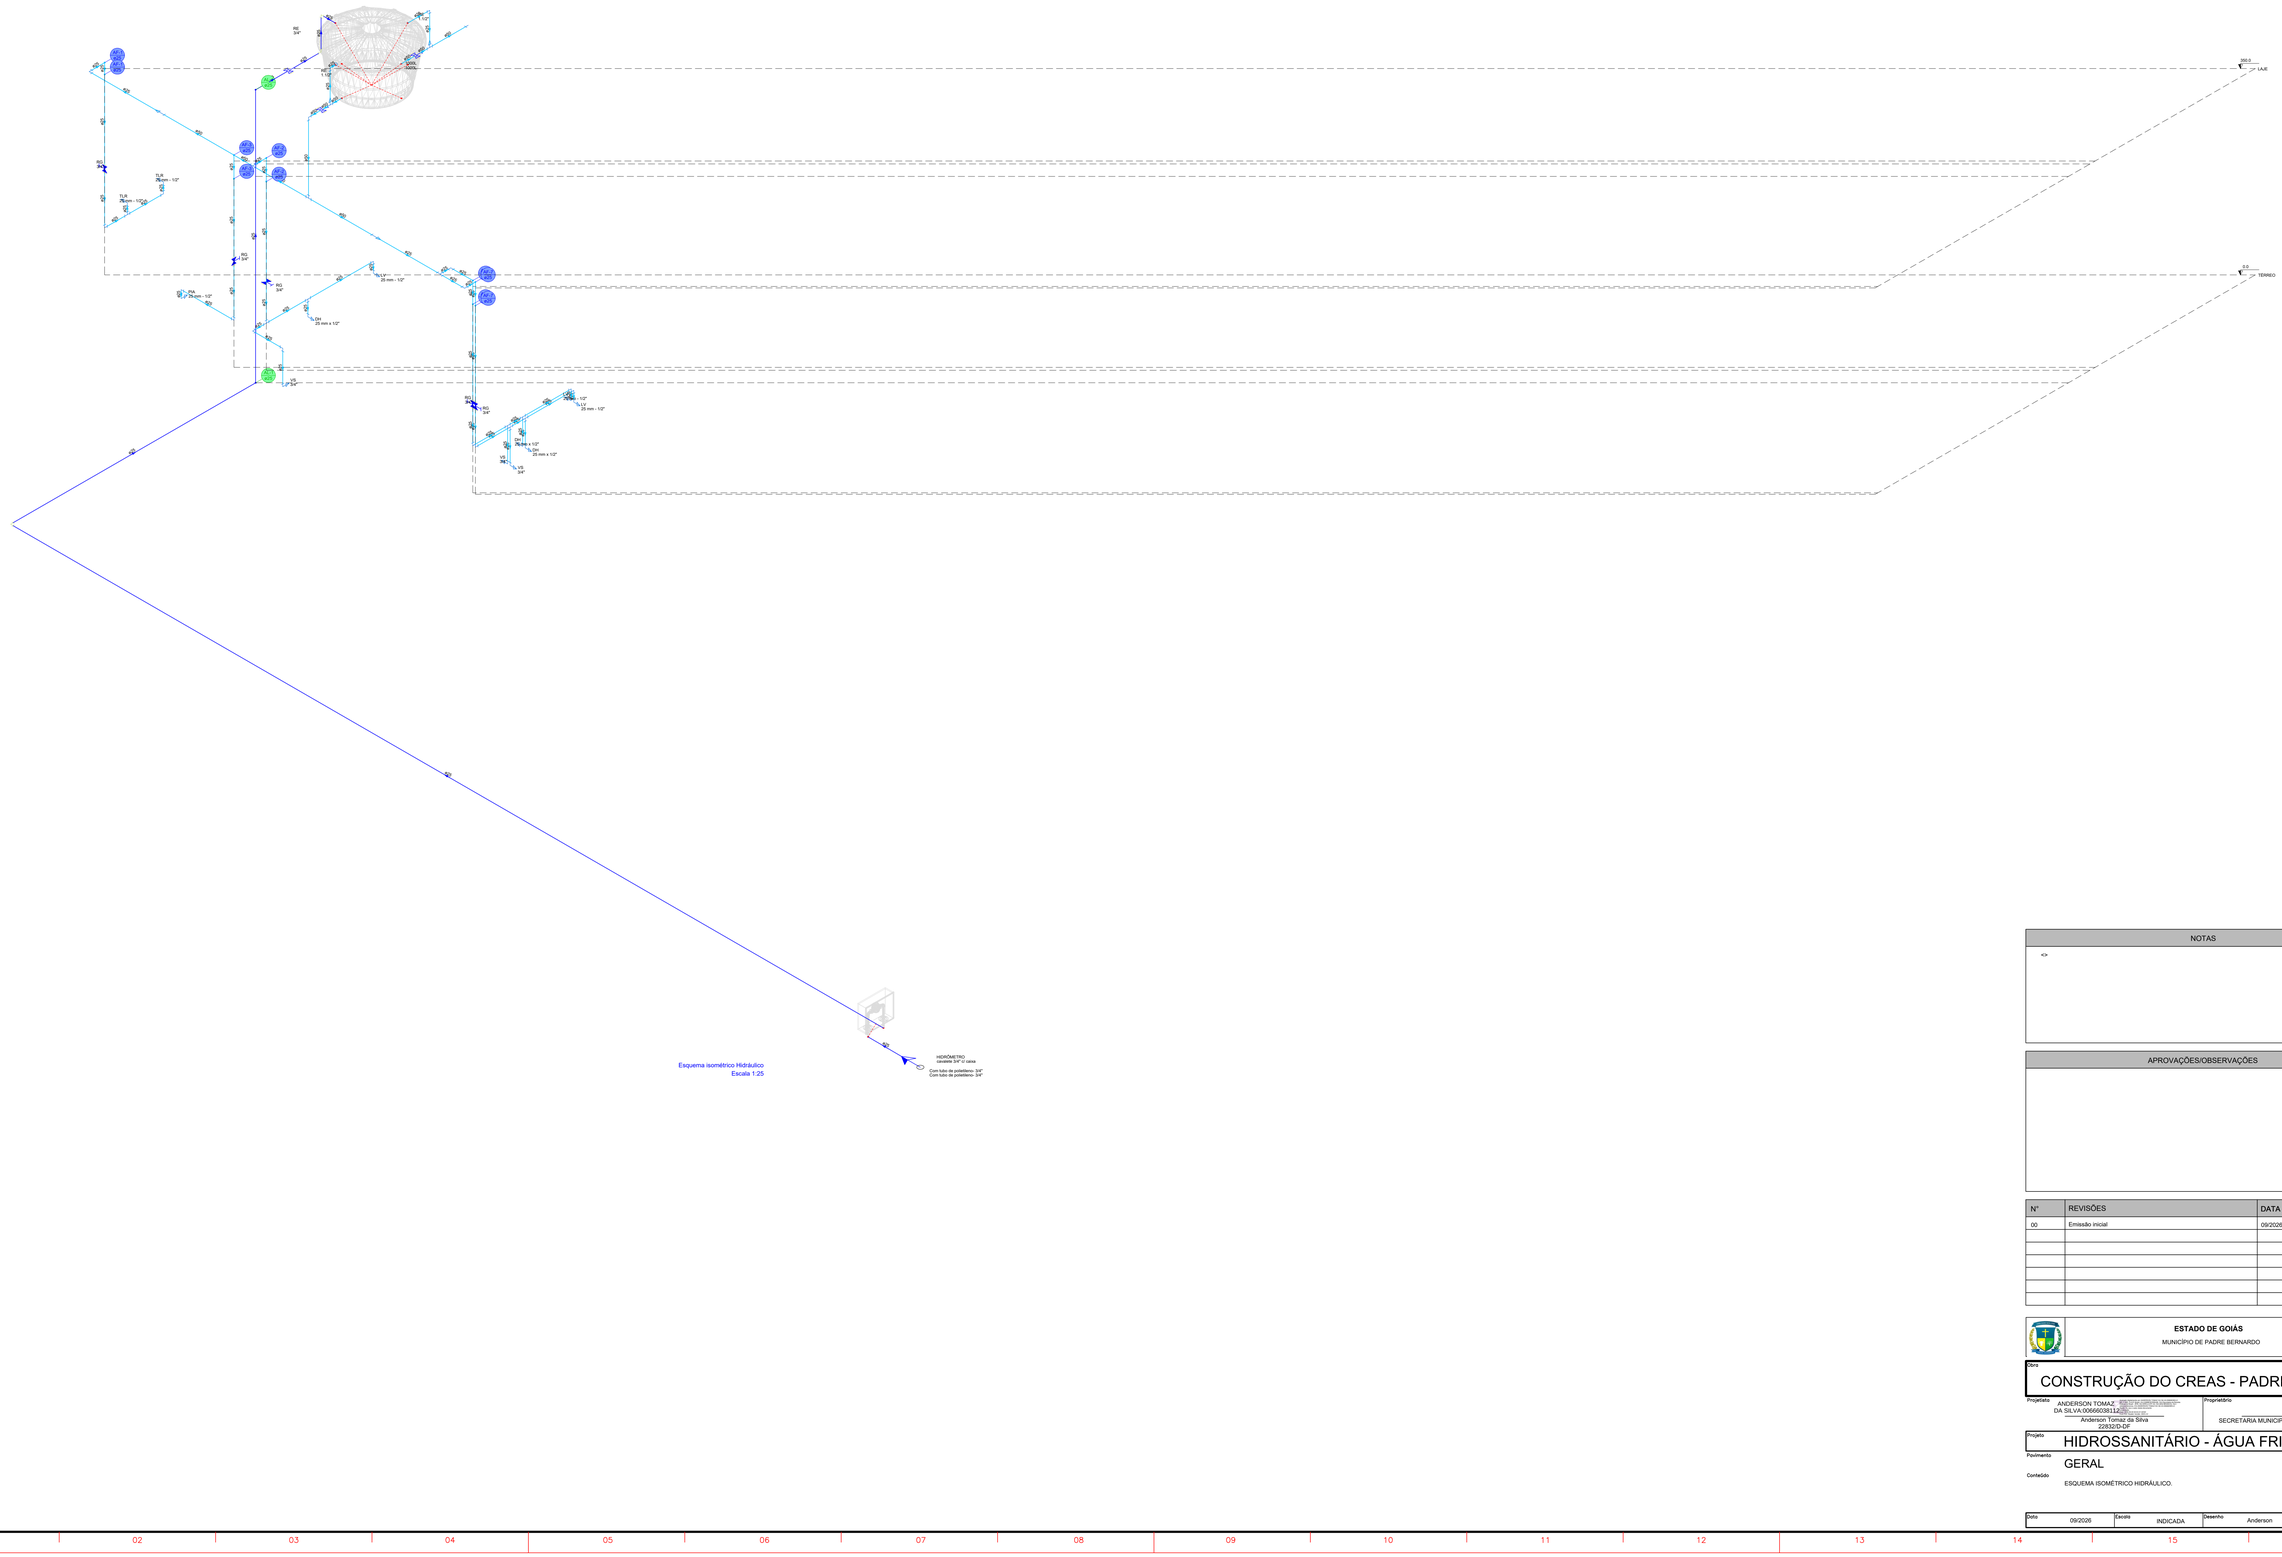

Esquema isométrico Hidráulico
Escala 1:25

NOTAS

<>

APROVAÇÕES/OBSERVAÇÕES

N°	REVISÕES	DATA	APROVAÇÃO
00	Emissão inicial	09/2026	Anderson

ESTADO DE GOIÁS
MUNICÍPIO DE PADRE BERNARDO

Obra
CONSTRUÇÃO DO CREAS - PADRE BERNARDO

Projetista
ANDERSON TOMAZ DA SILVA:00666038112
Assinado de forma digital por ANDERSON TOMAZ DA SILVA:00666038112
Dados: 2026.03.19 14:08:55 -03'00'
Anderson Tomaz da Silva
22832/D-DF

Proprietário
SECRETÁRIA MUNICIPAL DE ASSISTÊNCIA SOCIAL

Projeto
HIDROSSANITÁRIO - ÁGUA FRIA

Pavimento
GERAL

Conteúdo
ESQUEMA ISOMÉTRICO HIDRÁULICO.

Prancha
3

Conjunto	Prancha	Total
1		3

Data	Escala	Desenho	FOLHA
09/2026	INDICADA	Anderson	A0