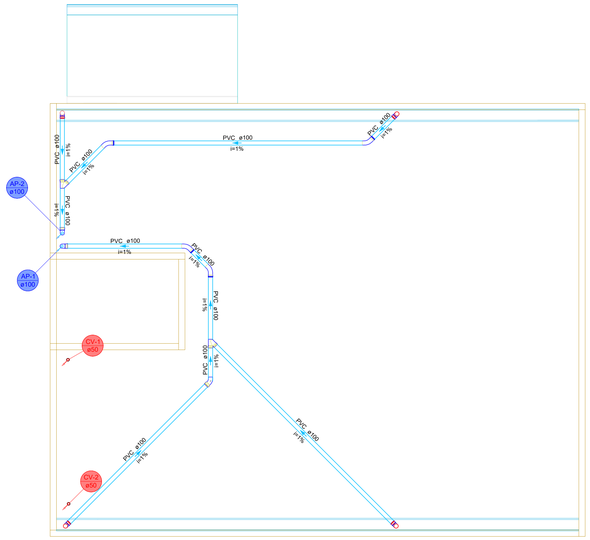

PLANTA DE DISTRIBUIÇÃO DAS ÁGUAS PLUVIAIS
Escala: 1:50

Legenda de condutos - LAJE
Pluvial
Ventilação

Legenda detalhada - LAJE	
Curva 45 Longa para Esgoto Sanitário	
PVC Esgoto	
Anel de borracha 100mm - 4"	1pç
Curva 45 longa 100 mm	1pç
Curva 45° curta	
PVC Esgoto	
Anel de borracha 100mm - 4"	1pç
Curva 45 curta 100 mm	1pç
Curva 90 curta- desce	
PVC Esgoto	
Anel de borracha 100mm - 4"	1pç
Curva 90 curta 100 mm	1pç
Joelho de transição - calha	
Calha em PVC	
Joelho de transição circular 88 mm x 100 mm	1pç
Junção simples	
PVC Esgoto	
Anel de borracha 100mm - 4"	2pç
Junção simples 100 mm- 100 mm	1pç
Terminal de ventilação- coluna	
PVC Esgoto	
Terminal de ventilação 50 mm	1pç

Lista de materiais - LAJE		
Pluvial		
Calha em PVC		
Joelho de transição circular 88 mm x 100 mm	4 pç	
PVC Esgoto		
Anel de borracha 100mm - 4"	11 pç	
Curva 45 curta 100 mm	1 pç	
Curva 45 longa 100 mm	4 pç	
Curva 90 curta 100 mm	2 pç	
Junção simples 100 mm- 100 mm	2 pç	
Tubo rígido c/ ponta lisa 100 mm - 4"	33.47 m	
Ventilação		
PVC Esgoto		
Terminal de ventilação 50 mm	2 pç	
Tubo PVC ponta-bolsa c/ virola 50 mm - 2"	1.3 m	
Tubo rígido c/ ponta lisa 50 mm - 2"	4.28 m	

Legenda - LAJE
Curva 45 Longa para Esgoto Sanitário
Curva 45° curta
Curva 90 curta- desce
Joelho de transição - calha
Junção simples
Terminal de ventilação- coluna

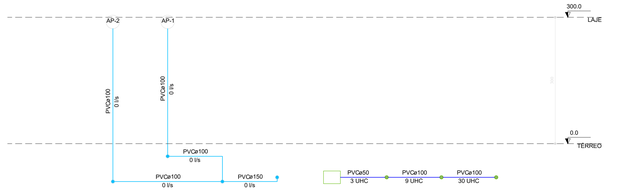

Esquema vertical sanitário
Escala: 1:50

NOTAS
<>

APROVAÇÕES/OBSERVAÇÕES

Nº	REVISÕES	DATA	APROVAÇÃO
00	Emissão inicial	09/2026	Anderson

ESTADO DE GOIÁS
MUNICÍPIO DE PADRE BERNARDO

Obra
CONSTRUÇÃO DO CREAS - PADRE BERNARDO

Projetista
ANDERSON TOMAZ DA SILVA:00660038112
Anderson Tomaz da Silva
220321/D-DF

Proprietário
SECRETÁRIA MUNICIPAL DE ASSISTÊNCIA SOCIAL

Projeto
ÁGUAS PLUVIAIS

Pavimento
COBERTURA

Conteúdo
PLANTA DE DISTRIBUIÇÃO DAS TUBULAÇÕES DE CAPTAÇÃO DAS ÁGUAS PLUVIAIS DO TELHADO.

Prancha
2
Conjunto 2 | Prancha Total 2

Data	Escala	Desenho	FOLHA
09/2026	INDICADA	Anderson	A0