




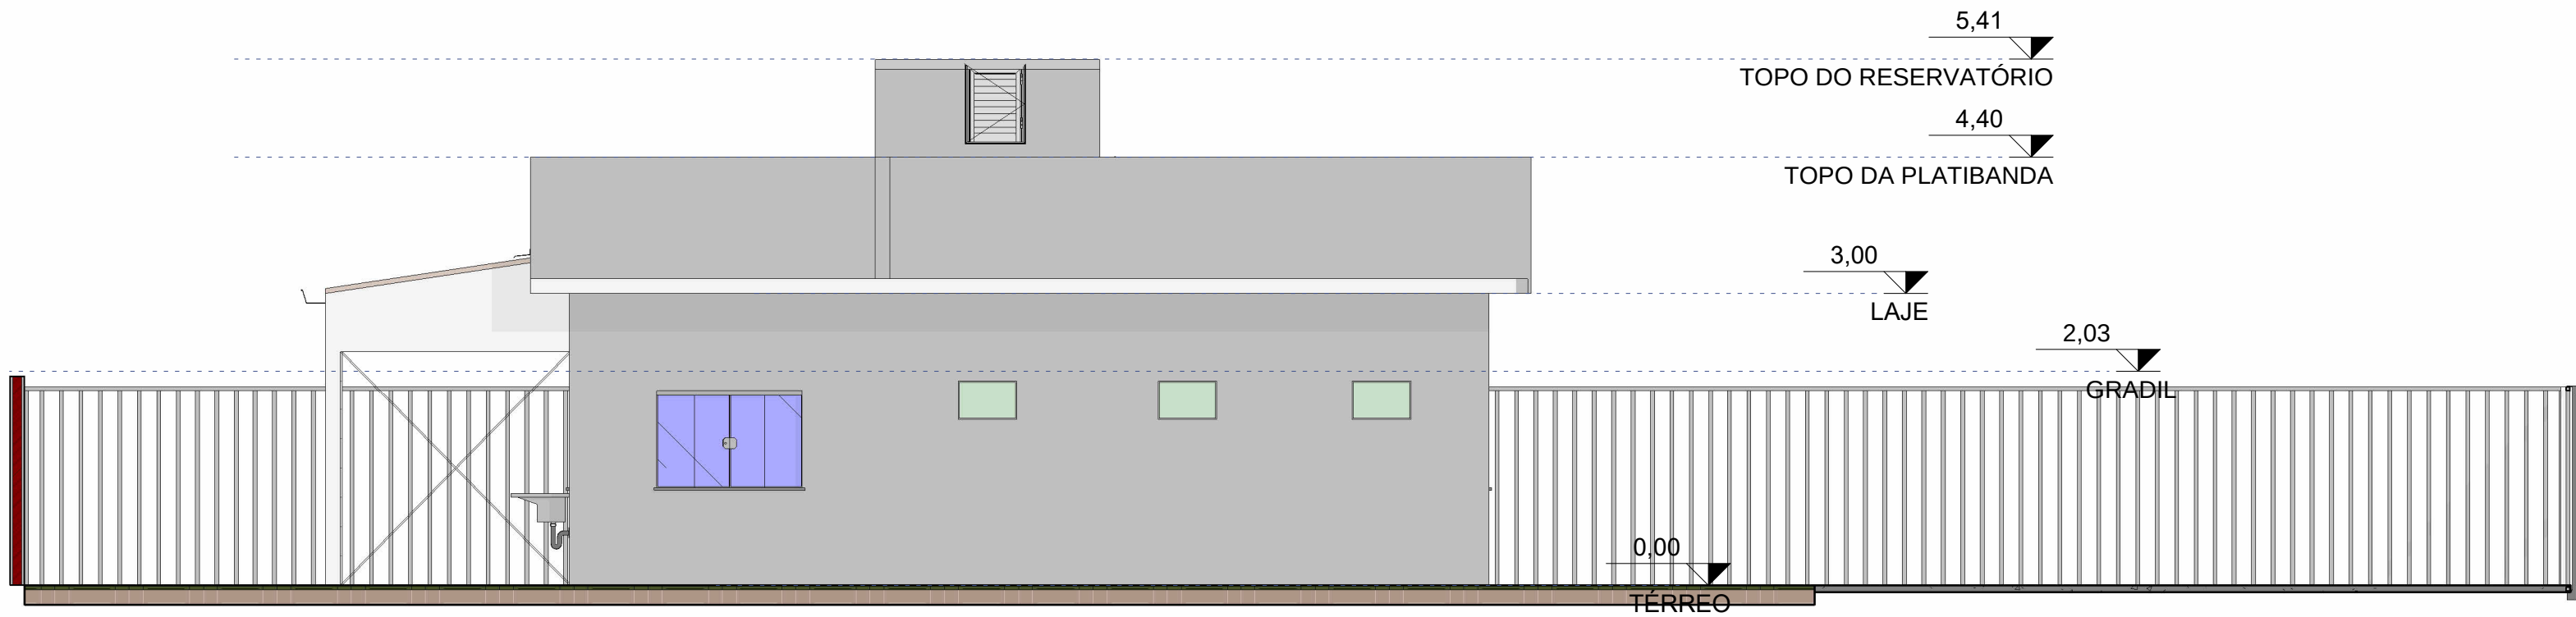


FACHADA LATERAL DIREITA
ESCALA 1 : 75

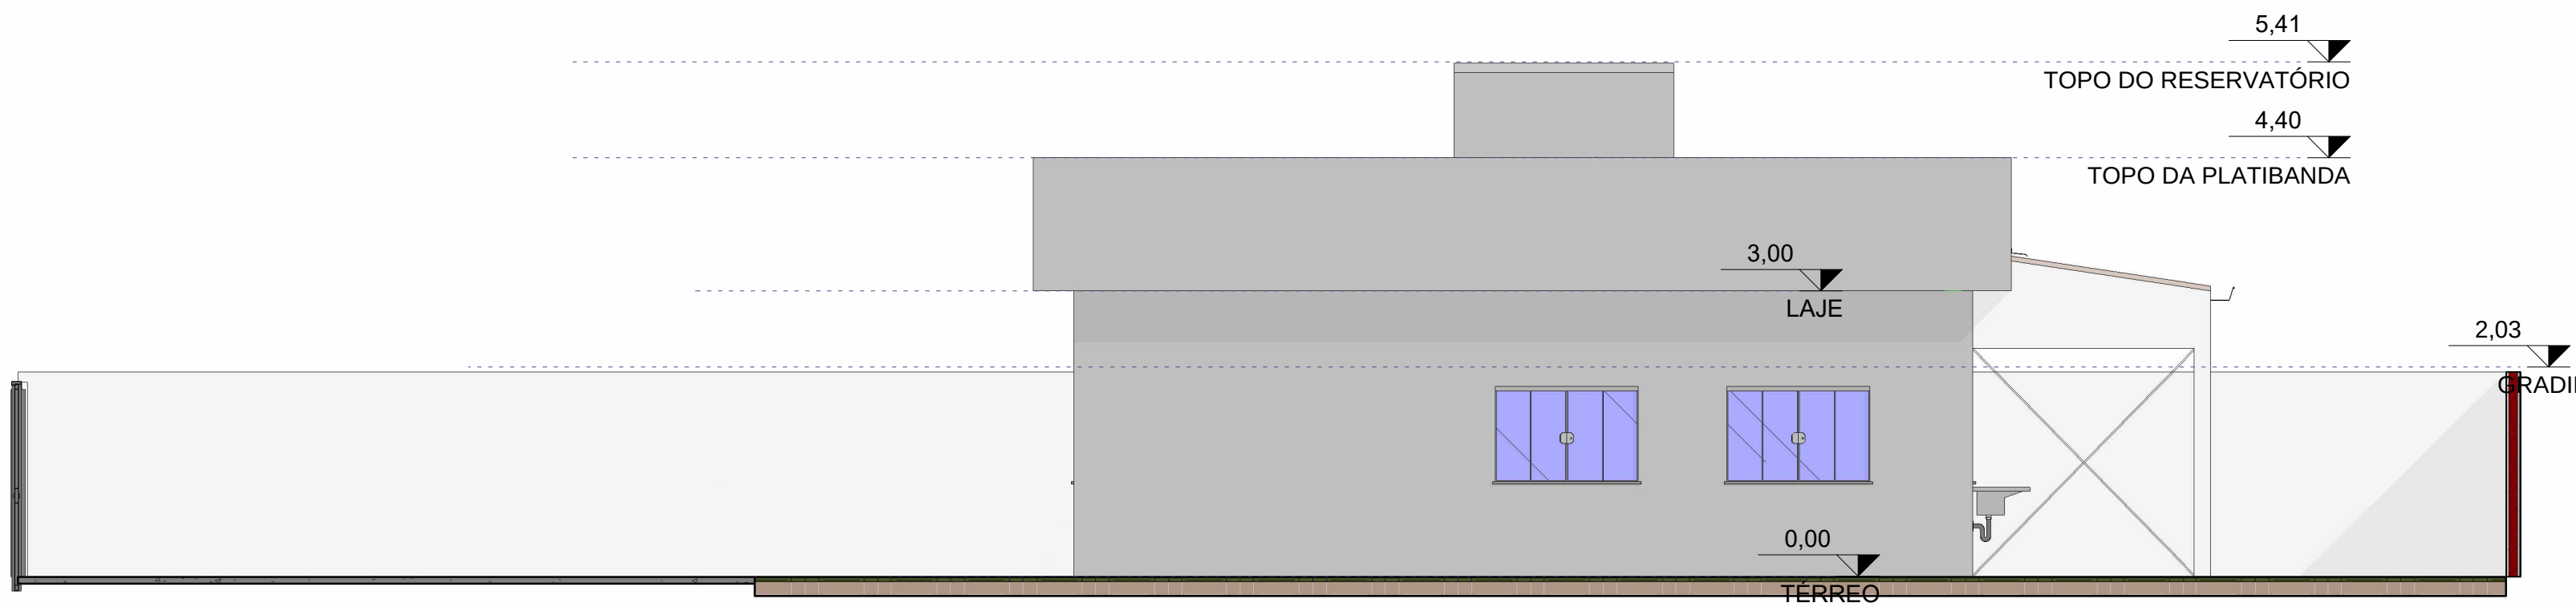

FACHADA LATERAL ESQUERDA
ESCALA 1 : 75

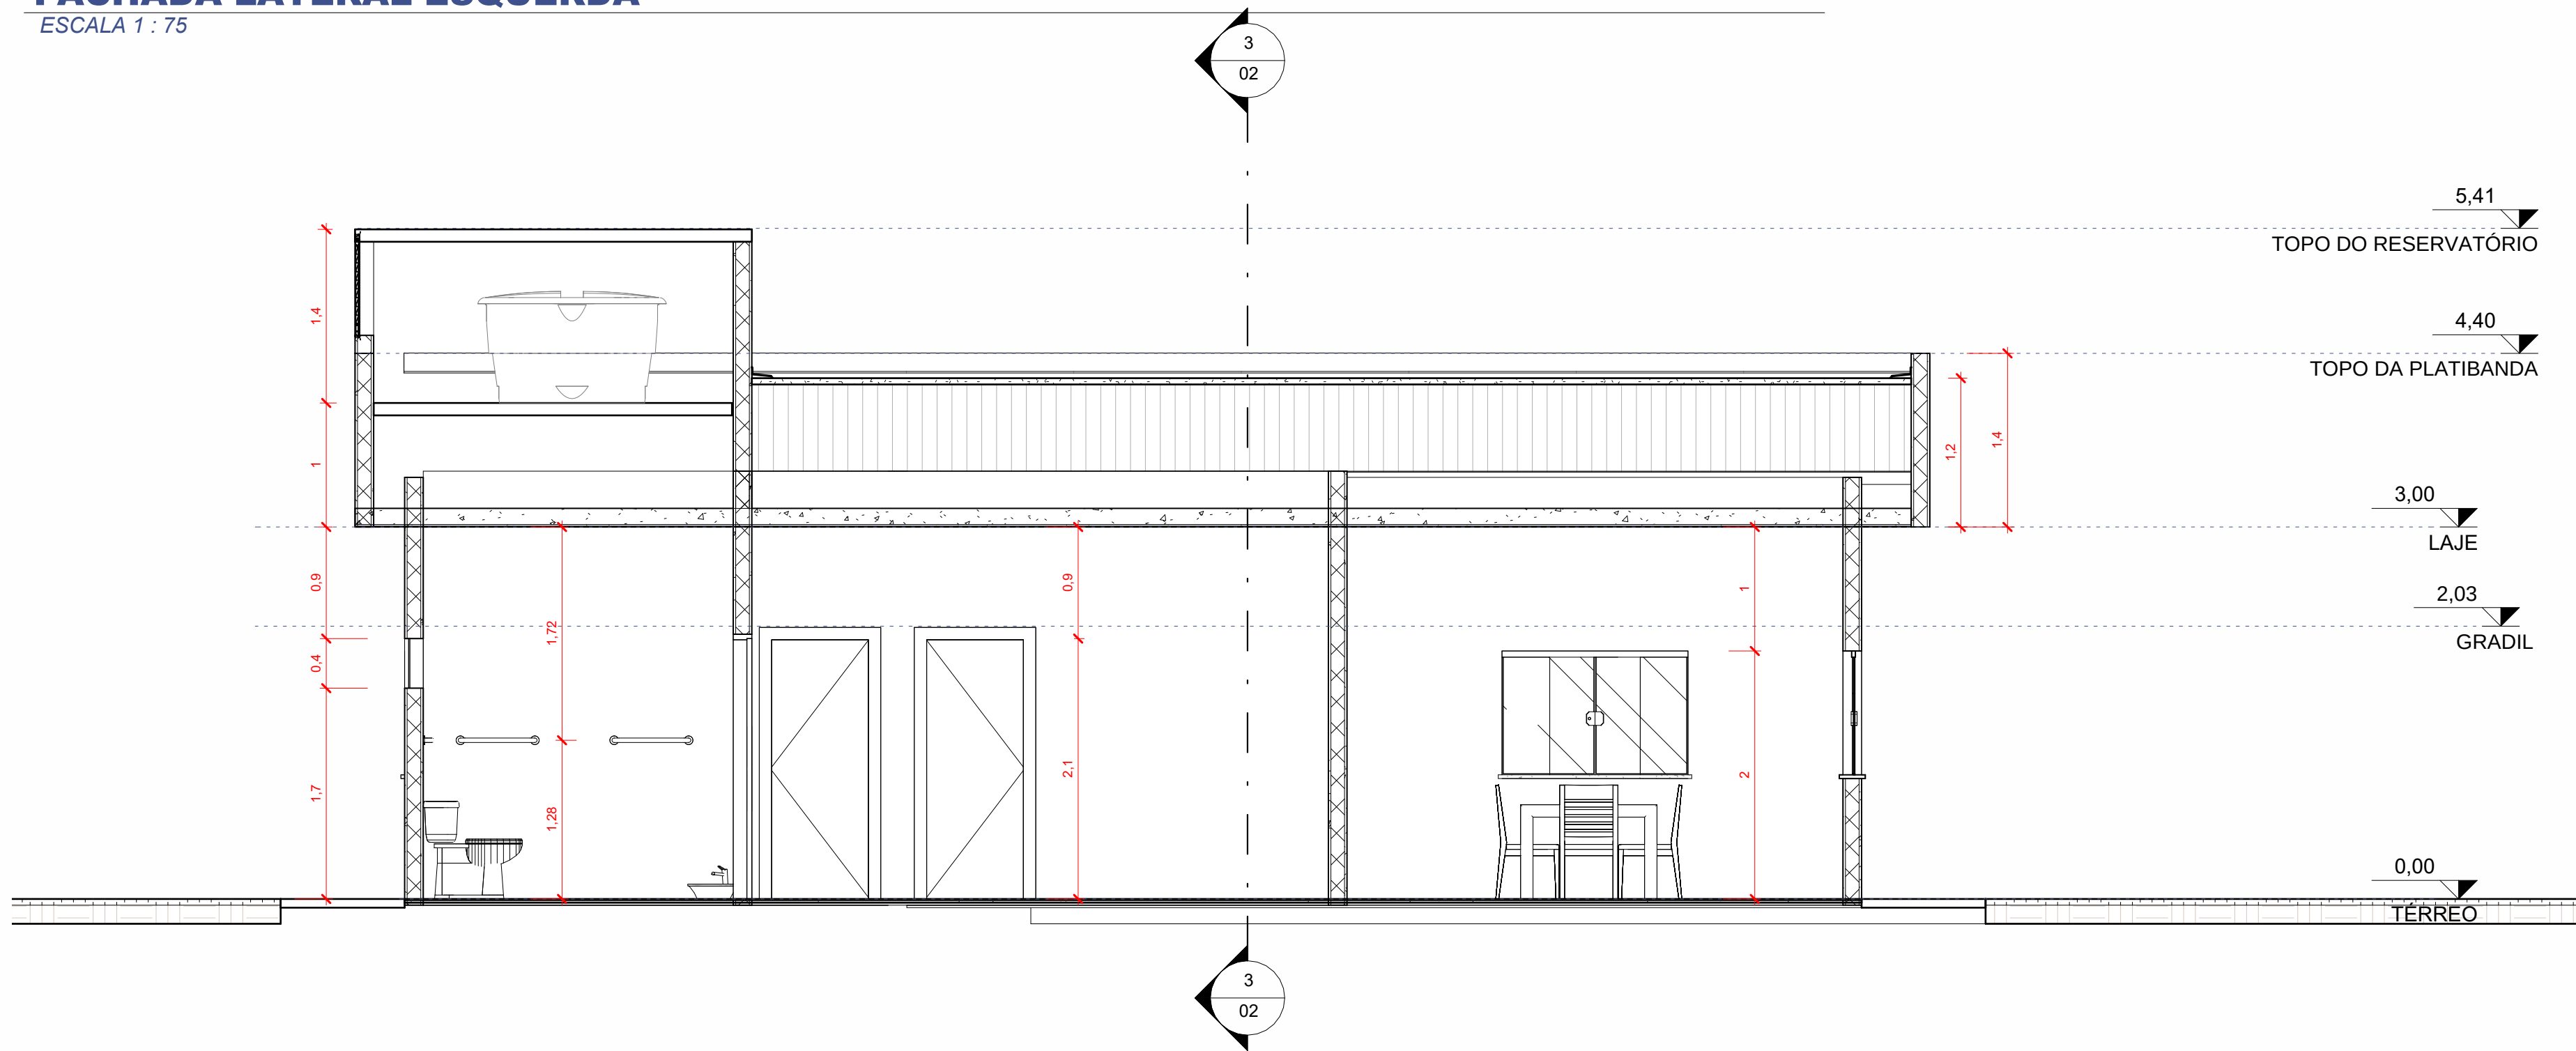


CORTE 1
ESCALA 1 : 50

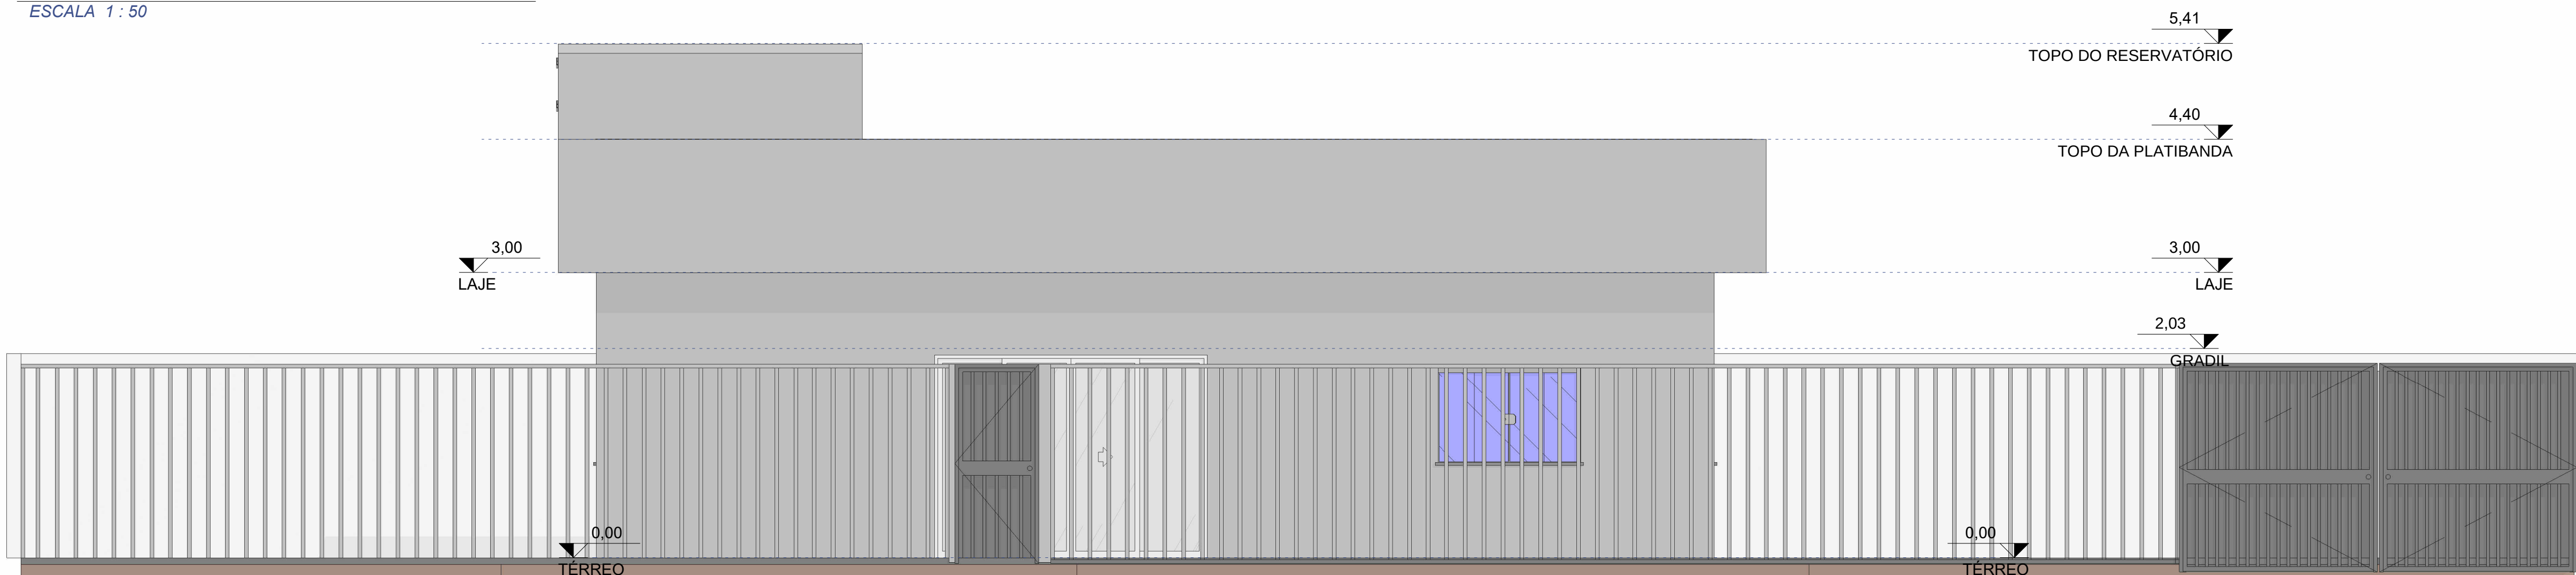

FACHADA FRONTAL
ESCALA 1 : 50

PV3: PORTÃO DE CORRER, FOLHA ÚNICA 4,00 x 2,20 m (NOTA 4)

QUADRO DE ESQUADRIAS						
Código	Descrição	Material / acabamento	L x H (m)	Perímetro (m)	Qtd.	Local
PM1	Porta de abrir, 1 folha, semi-oca, ss completo	Madeira para pintura	0,80 x 2,10	—	2	Banheiros fem. e masc.
PM2	Porta de abrir, 1 folha, semi-oca, ss completo	Madeira para pintura	0,80 x 2,10	—	4	Copa, salas 01 e 02, multifuso
PM3	Porta de abrir, 1 folha, semi-oca, ss completo	Madeira para pintura	0,80 x 2,10	—	1	Sanitário PCD
P72	Porta pivotante, com ferragens	Vidro temperado espess 10 mm	0,80 x 2,10	—	1	Copa / área de serviço
PV10	Porta de correr, 2 folhas, com vidro	Alumínio e vidro	2,80 x 2,10	—	1	Acesso principal (recepção)
P73	Portinhola de abrir, 1 folha, veneziana	Alumínio, pintura eletrolítica branca	0,60 x 0,80	—	1	Área de serviço
J7	Janela movim-ar	Alumínio e vidro	0,60 x 0,60	1,70	3	Banheiros e sanitário PCD
J6	Janela de correr, 2 folhas	Alumínio e vidro	1,50 x 1,00	1,00	6	Salas, recepção e copa
PV6	Panel de grade de ventilação	Ac galvanizado eletrolítico, pintura eletrolítica	2,35 x 2,03	—	2	Área de serviço
PV7	Panel de grade de ventilação	Ac galvanizado eletrolítico, pintura eletrolítica	3,45 x 2,03	—	1	Área de serviço
PV2	Portão de pedestres, de abrir, 1 folha	Tela e tubo galvanizado 2"	0,80 x 2,10	—	1	Fechamento - frente
PV3	Portão de abertura, DE CORRER, folha única, vidro e madeira	Tela e tubo galvanizado 2"	4,00 x 2,20	—	1	Fechamento - frente

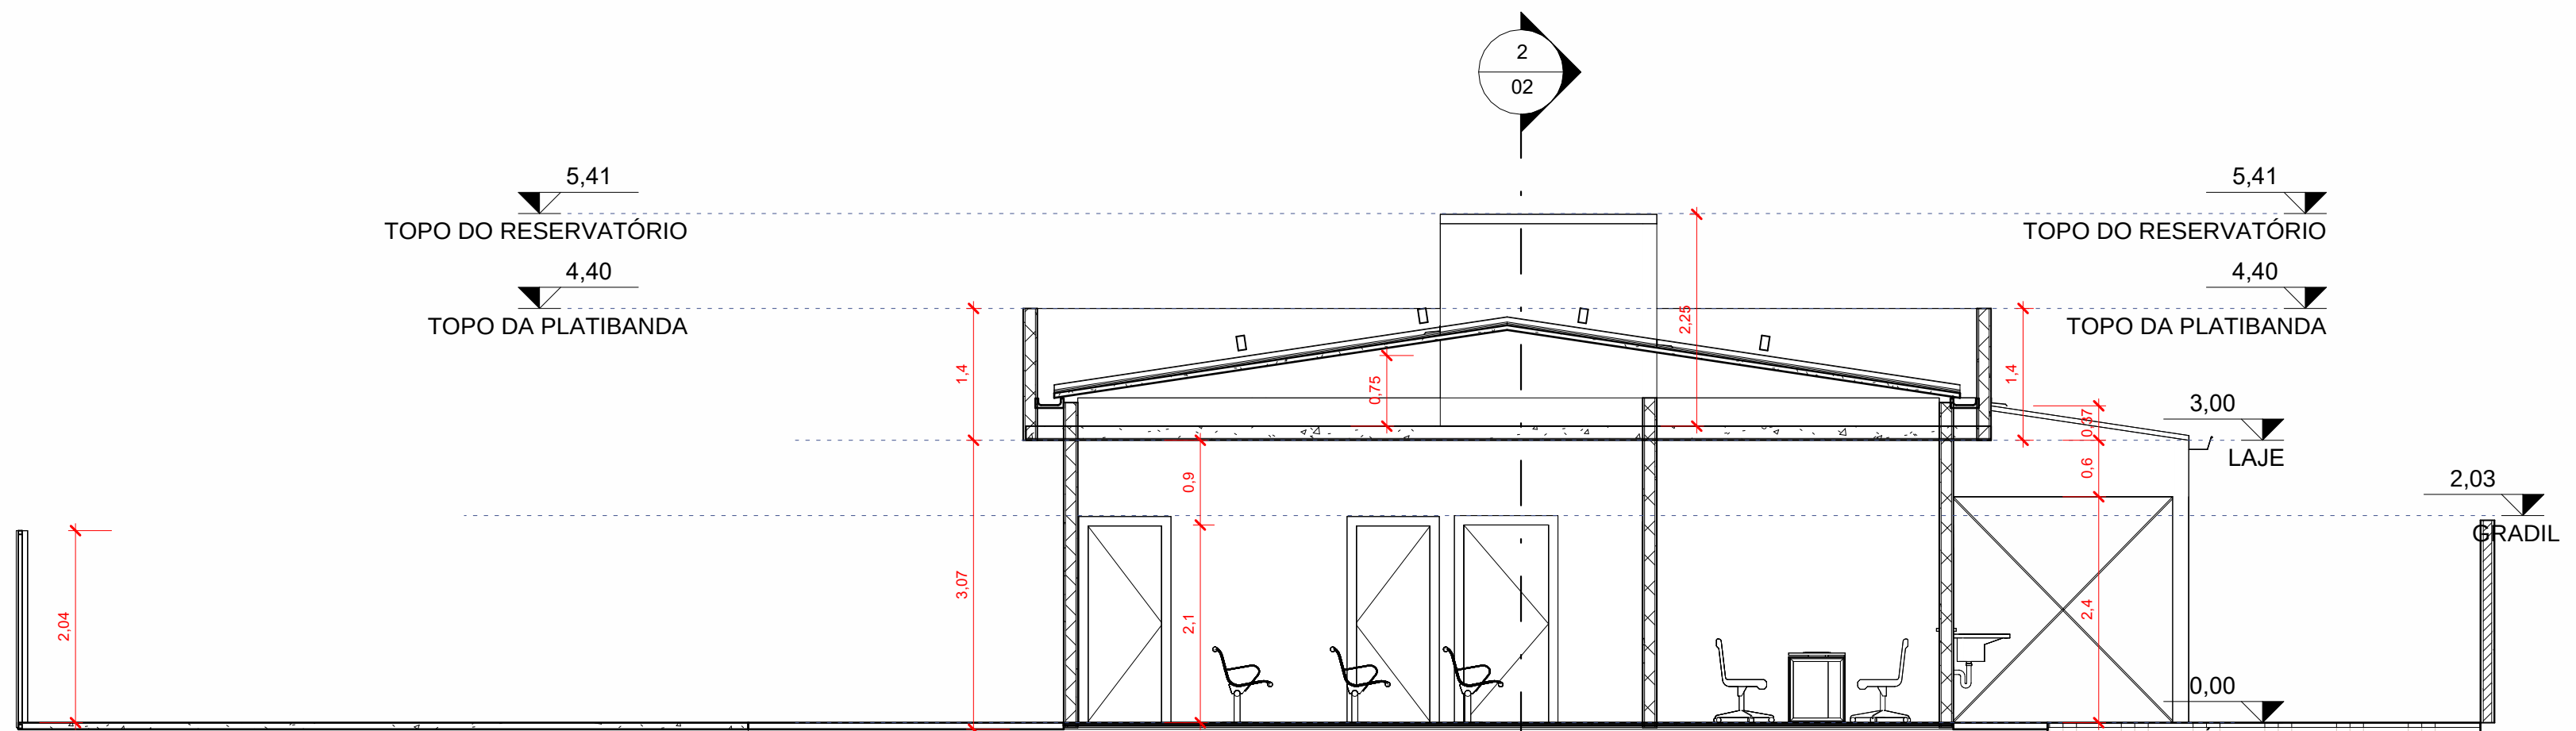

CORTE 2
ESCALA 1 : 75

ENDEREÇO: RUA 29, ESQUINA COM A RUA 28, ÁREA REMANESCENTE DA AV. SANTA LUZIA – SETOR LESTE
PADRE BERNARDO – GO

PROPRIETÁRIO: FUNDO MUNICIPAL DE ASSISTÊNCIA SOCIAL – FMAS

AUTOR DO PROJETO: ANDERSON TOMAZ DA SILVA CREA 22832/D-DF

OBRA: CONSTRUÇÃO DO CREAS – CENTRO DE REFERÊNCIA ESPECIALIZADO DE ASSISTÊNCIA SOCIAL

proprietário- ANDERSON TOMAZ
DA SILVA:00666038112
autor do projeto CREA 22832/D-DF

resp. técnico

ÁREA CONSTRUÍDA: 121,16 m²

ÁREA DO TERRENO: 710,10 m²

- NOTAS GERAIS
- Cotas e níveis em metros. As cotas prevalecem sobre as medidas em escalas, os detalhes, sobre as plantas gerais.
 - Laje na cota 3,00 m; pé-direito livre de 2,85 m; platibanda com 1,40 m acima da laje (topo em 4,40 m).
 - Teto em gesso liso aplicado direto na laje, sem forro.
 - Gradil em aço galvanizado eletrolítico com pintura eletrolítica, painéis de 2,50 x 2,03 m, sobre baldrame de concreto armado (altura final de 2,03 m, conforme memorial e planta).
 - PCD: portão de veículos de correr, em folha única de 4,00 x 2,20 m, com telha inferior, rodízios e guias. A representação de abrir da 2 folhas da planta e da fechada fica substituída por esta nota.
 - Luminárias LED de sobressa: 30 W (40 x 40 cm) e puxador de entrada com poste de 1 m, conforme o memorial descritivo.
 - Laterais esquerda e fundo: muros existentes, a preservar. Área permeável sem pavimentação.
 - Acabamentos conforme o item 0602, Sanitário PCD com bacia sem abertura frontal, bacia de aço em aço inox e puxador horizontal na porta PM3.
 - Especificações completas no memorial descritivo e na planilha orçamentária (v11).

QUADRO DE REVISÕES		
Rev.	Data	Descrição
00	25/09/2026	Emissão - área de 213,16 m ²
01	25/09/2026	Laje a 3,00 m, portas 0,80 x 2,10 e PCD 0,80 x 2,10, P72 em vidro; PCD de correr, gradil a 2,03 m; quadros de esquadrias e de áreas

CONVENÇÕES

Cotas e níveis em metros.
Escalas: 1/75, cobertura e locação 1:100, cortes e fechadas conforme indicado.
Códigos de esquadrias conforme o quadro de esquadrias.
Cor vermelho: cotas; traçoço vermelho: gradil de fechamento.

ARQUITETÔNICO

02

CORTES E FACHADAS

Esc. Como indicada

FOLHA

02/02

Data: 25/09/2026 Revisão: 01

28/09/2026 13:34:55