




Corte A
Escala:1/50

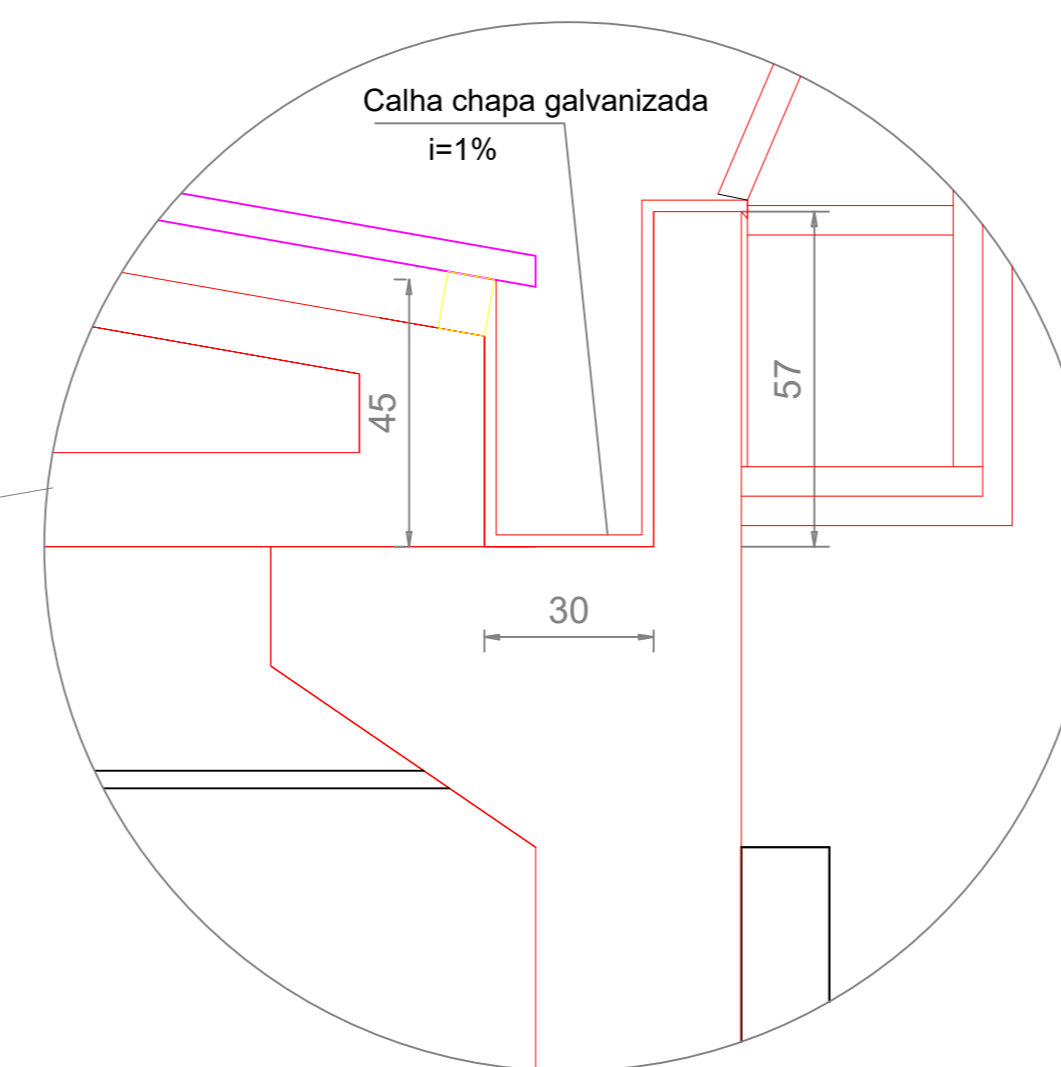


Detalhe 01
Escala:1/100

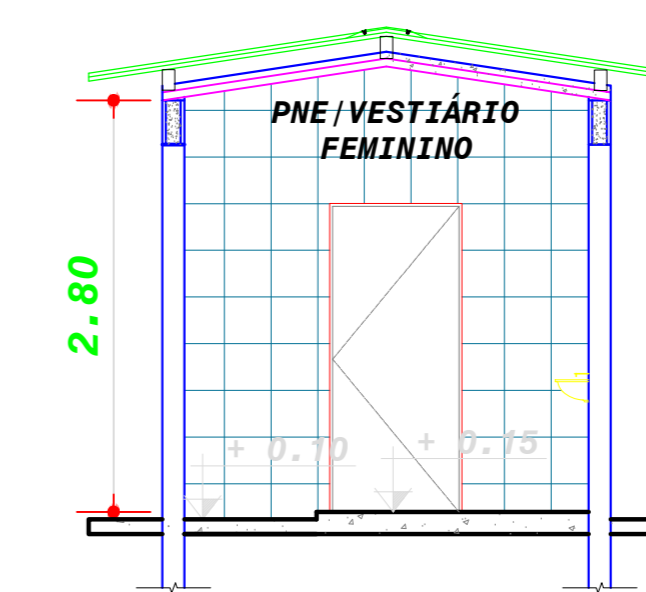

Corte C
Escala:1/50

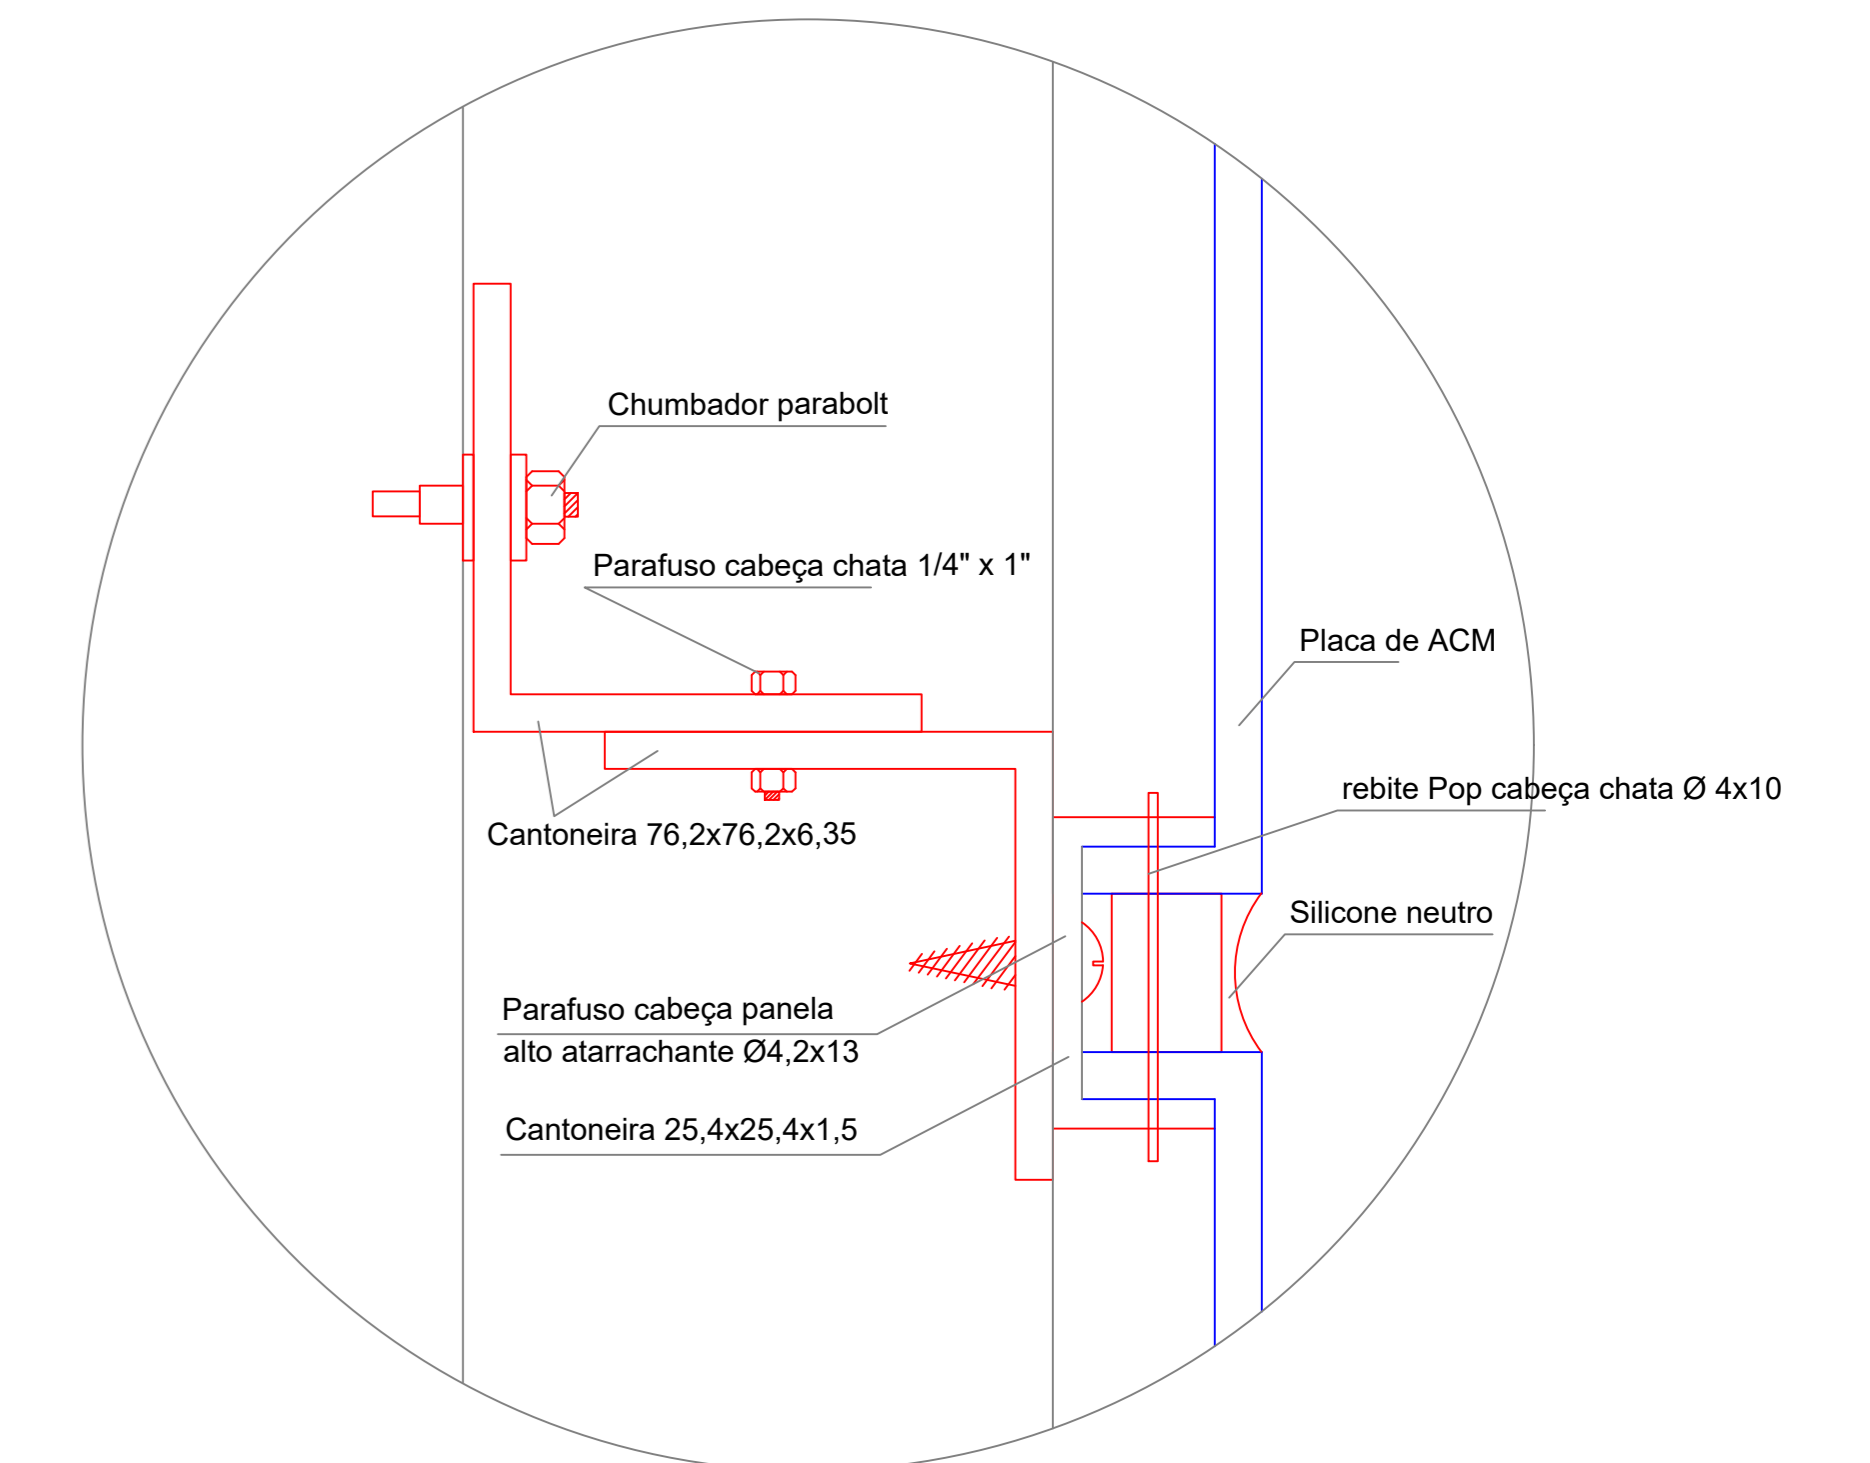

Detalhe 02
Escala:1/100

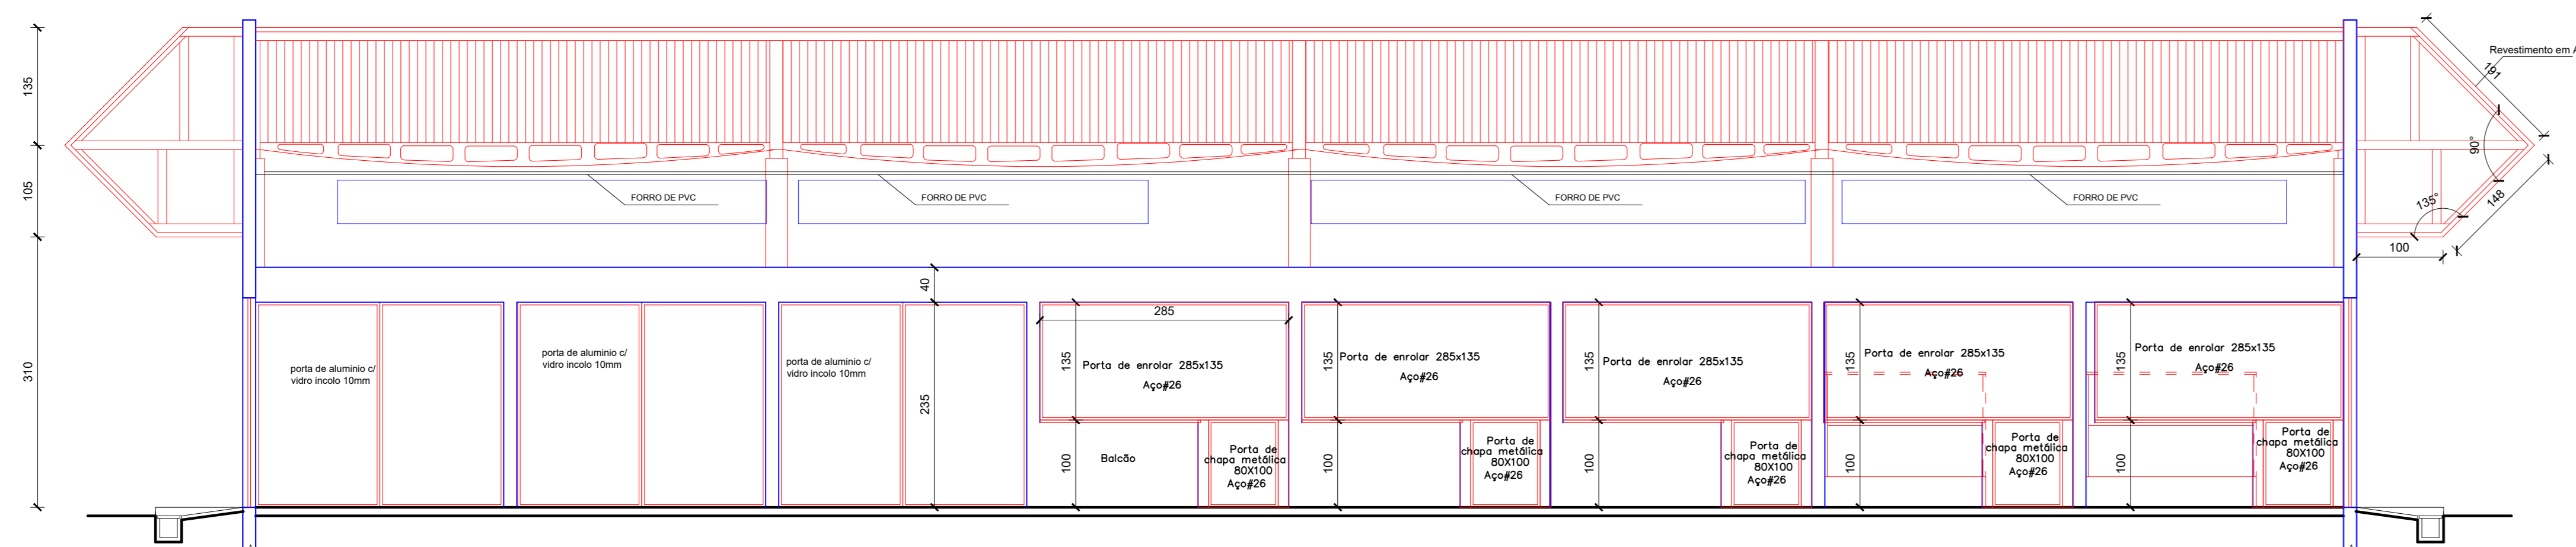

Corte B
Escala:1/50



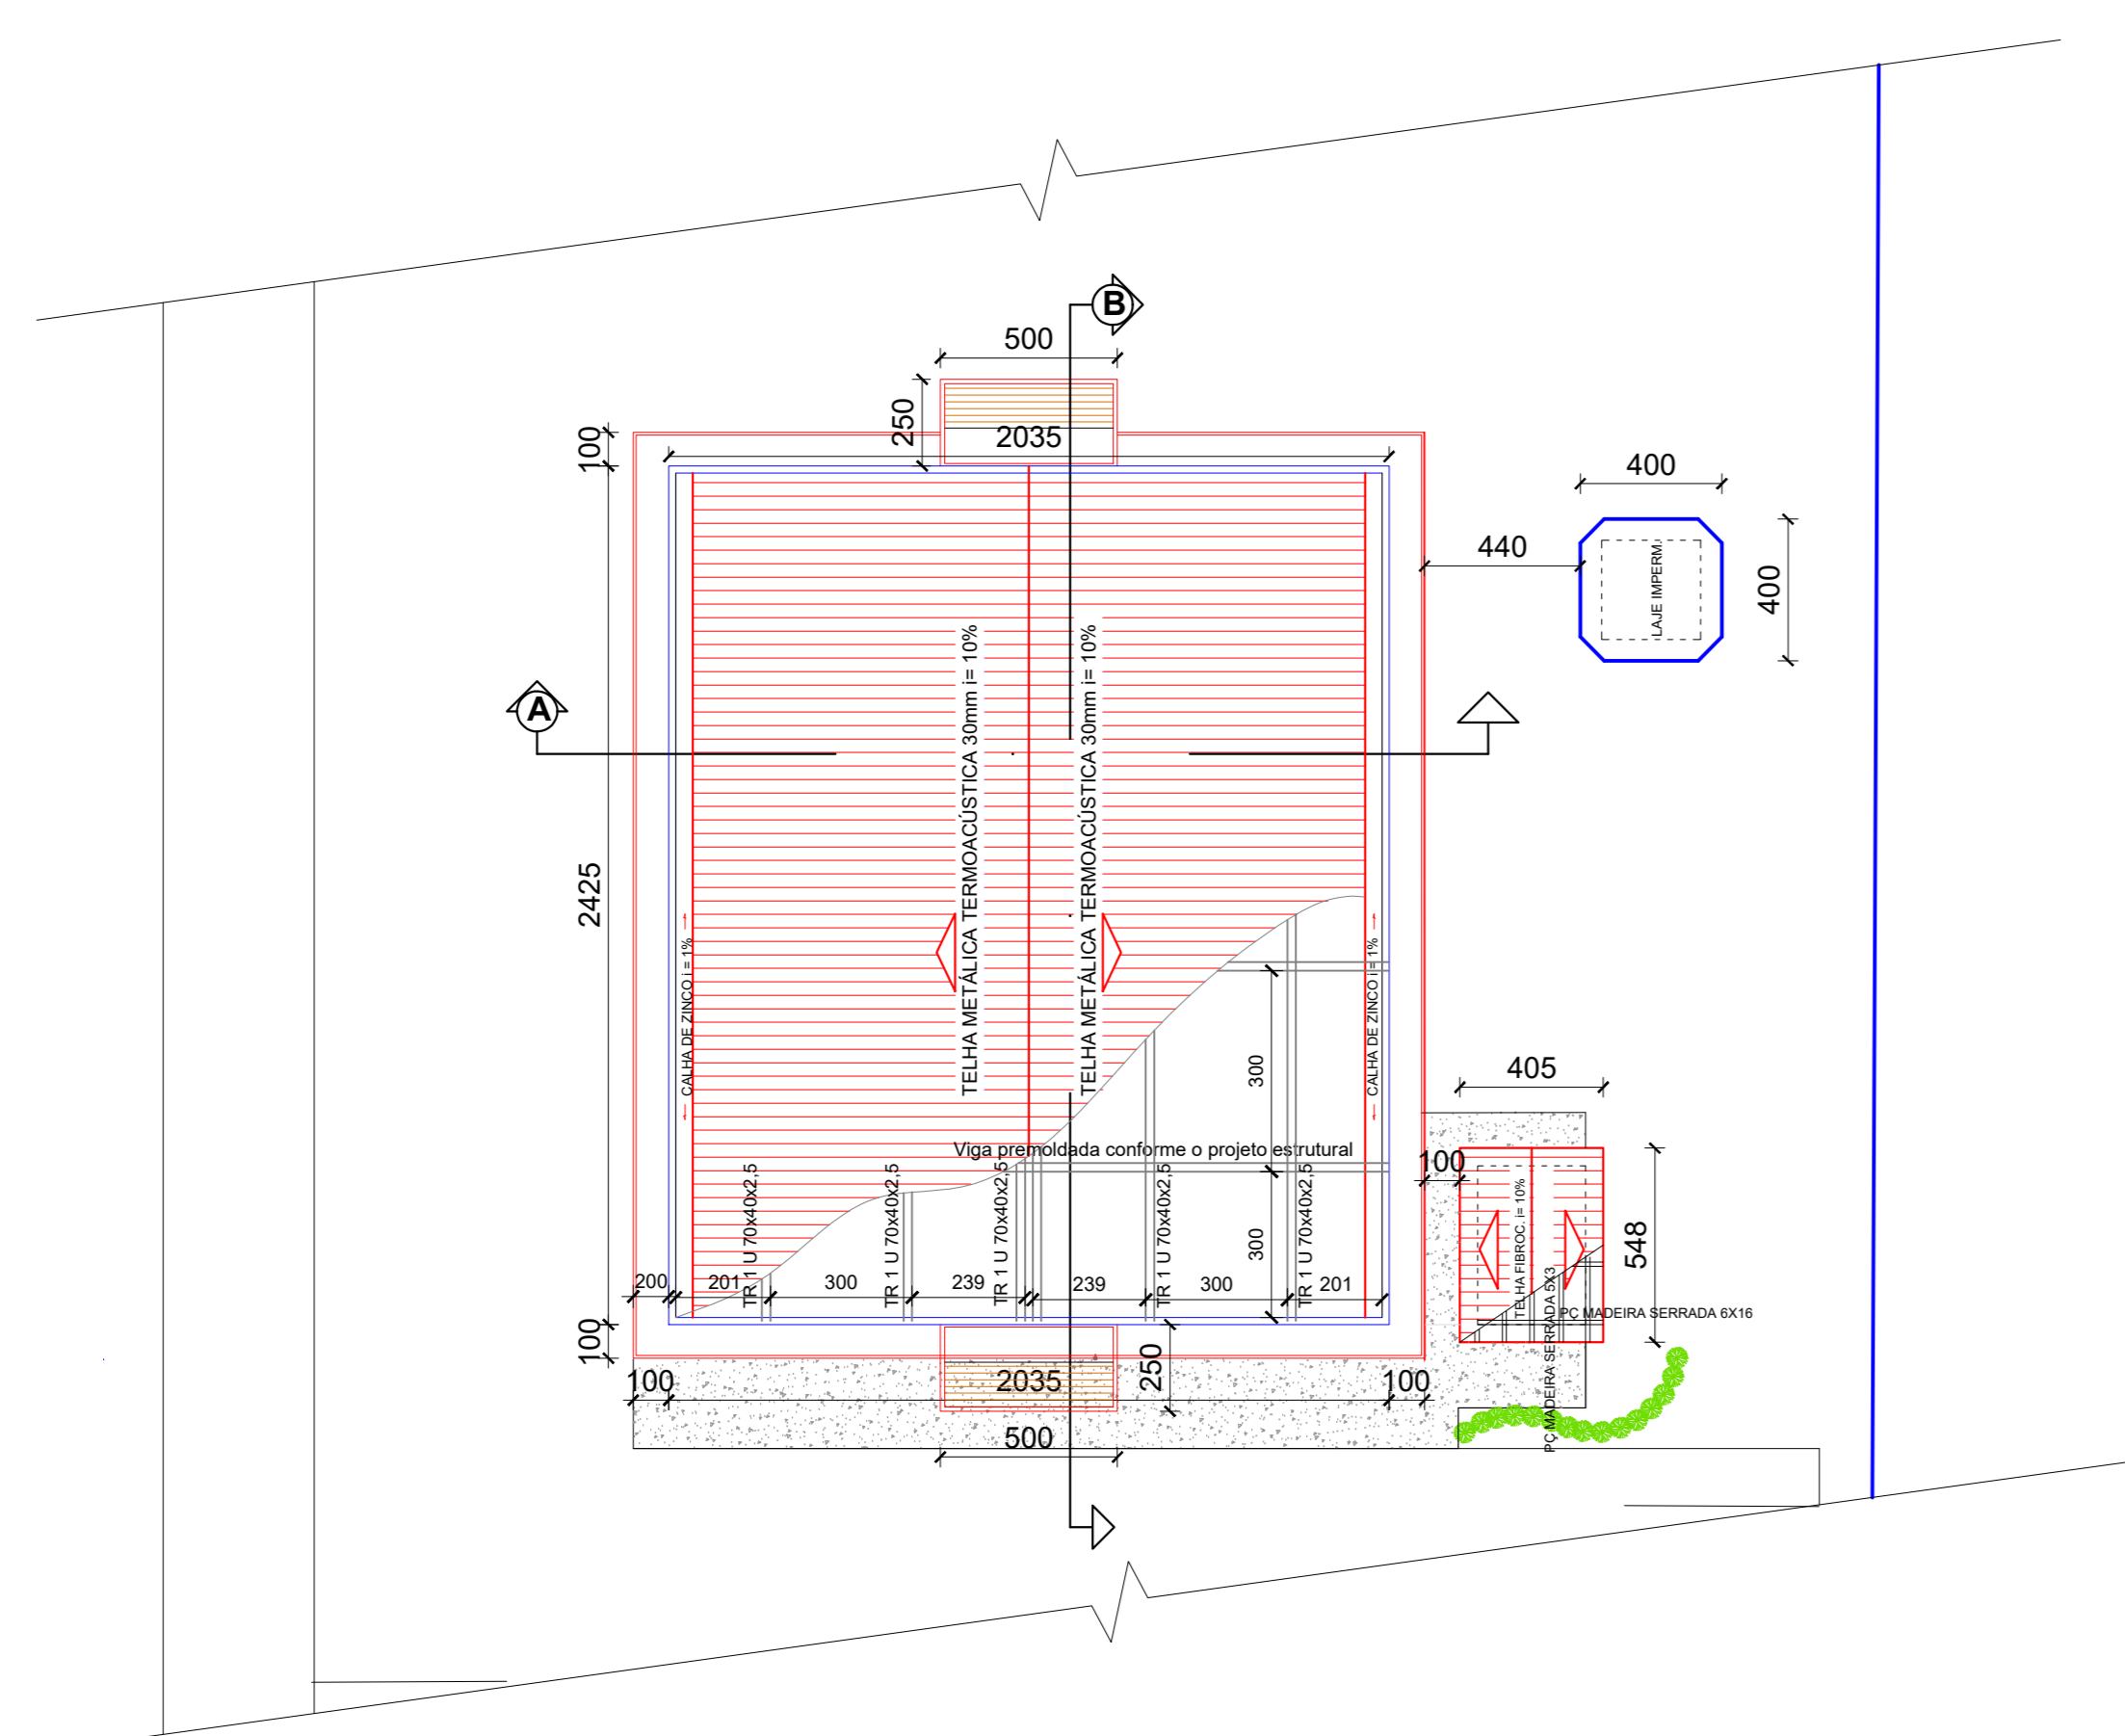


Diagrama do Telhado
Escala:1/200

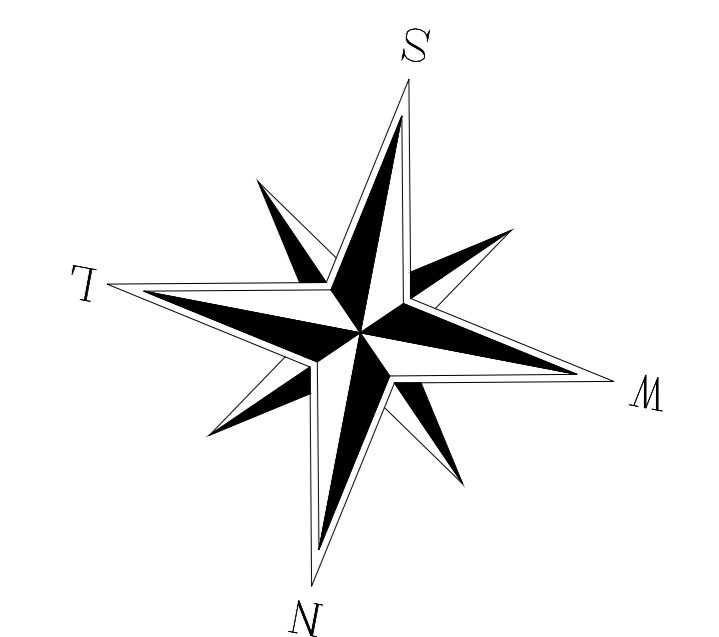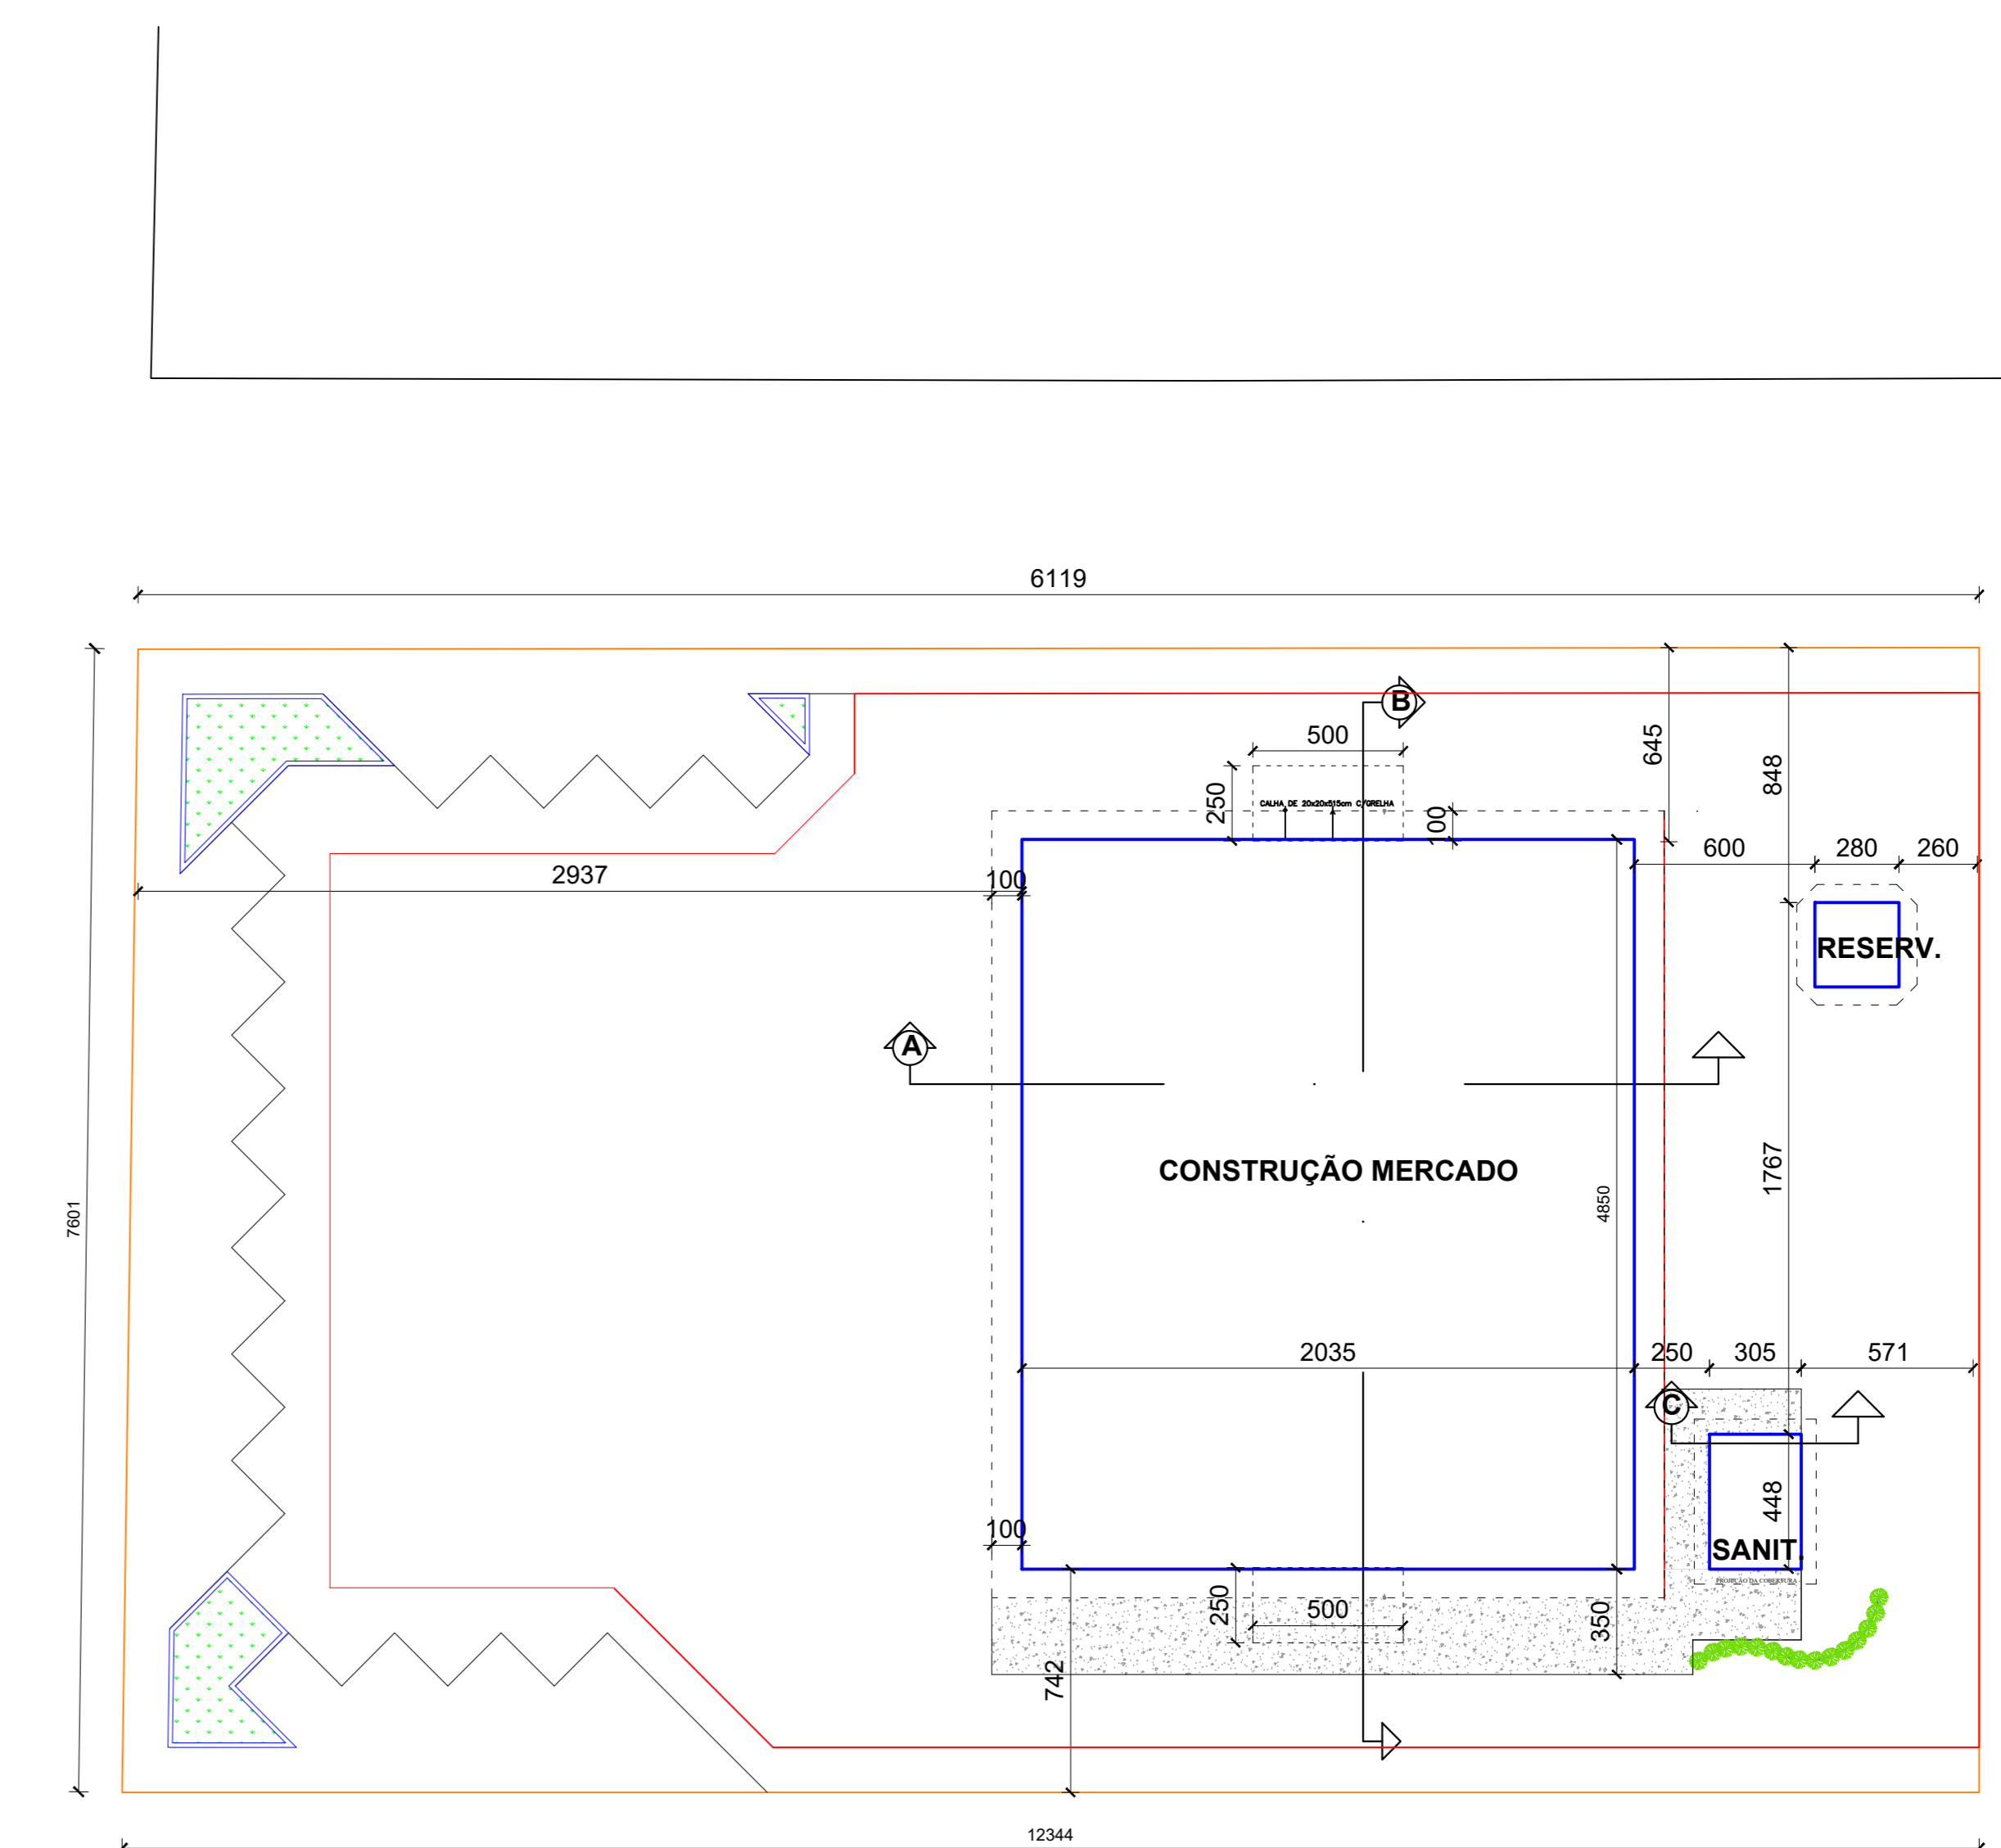

ALCOBAÇA P/ >> BA 290 << P/ TEIXEIRA DE FREITAS

Planta de Locação

Escala:1/400

		FOLHA
PROJETO DE EDIFICAÇÃO MERCADO DE 16 BOX		3/5
ENDEREÇO DA CONSTRUÇÃO: SÃO JOSÉ DE ALCOBAÇA - ALCOBAÇA/BA		CONDOMÍNIO: CONSTRUÇÃO DO MERCADO DE SÃO JOSÉ DE ALCOBAÇA
CONTEÚDO: - CORTE A - CORTE B - CORTE C - PLANTA DE SITUAÇÃO - DIAGRAMA DO TELHADO		Responsável Técnico pelo Projeto, Documento 1/16/16
QUADRO DE ÁREA: GALPÃO: 461,45m² SANITÁRIO: 13,68m² CALDA D'ÁGUA: 7,84m² TOTAL: 512,97m²		GIVANILDO GONÇALVES OLIVEIRA - ENG. CIVIL CREA BA. 091021928-4
DATA: NOVENO/2022	ESCALA: NÚMERO	EMBECIFICACÃO:
		FORMATO: A0