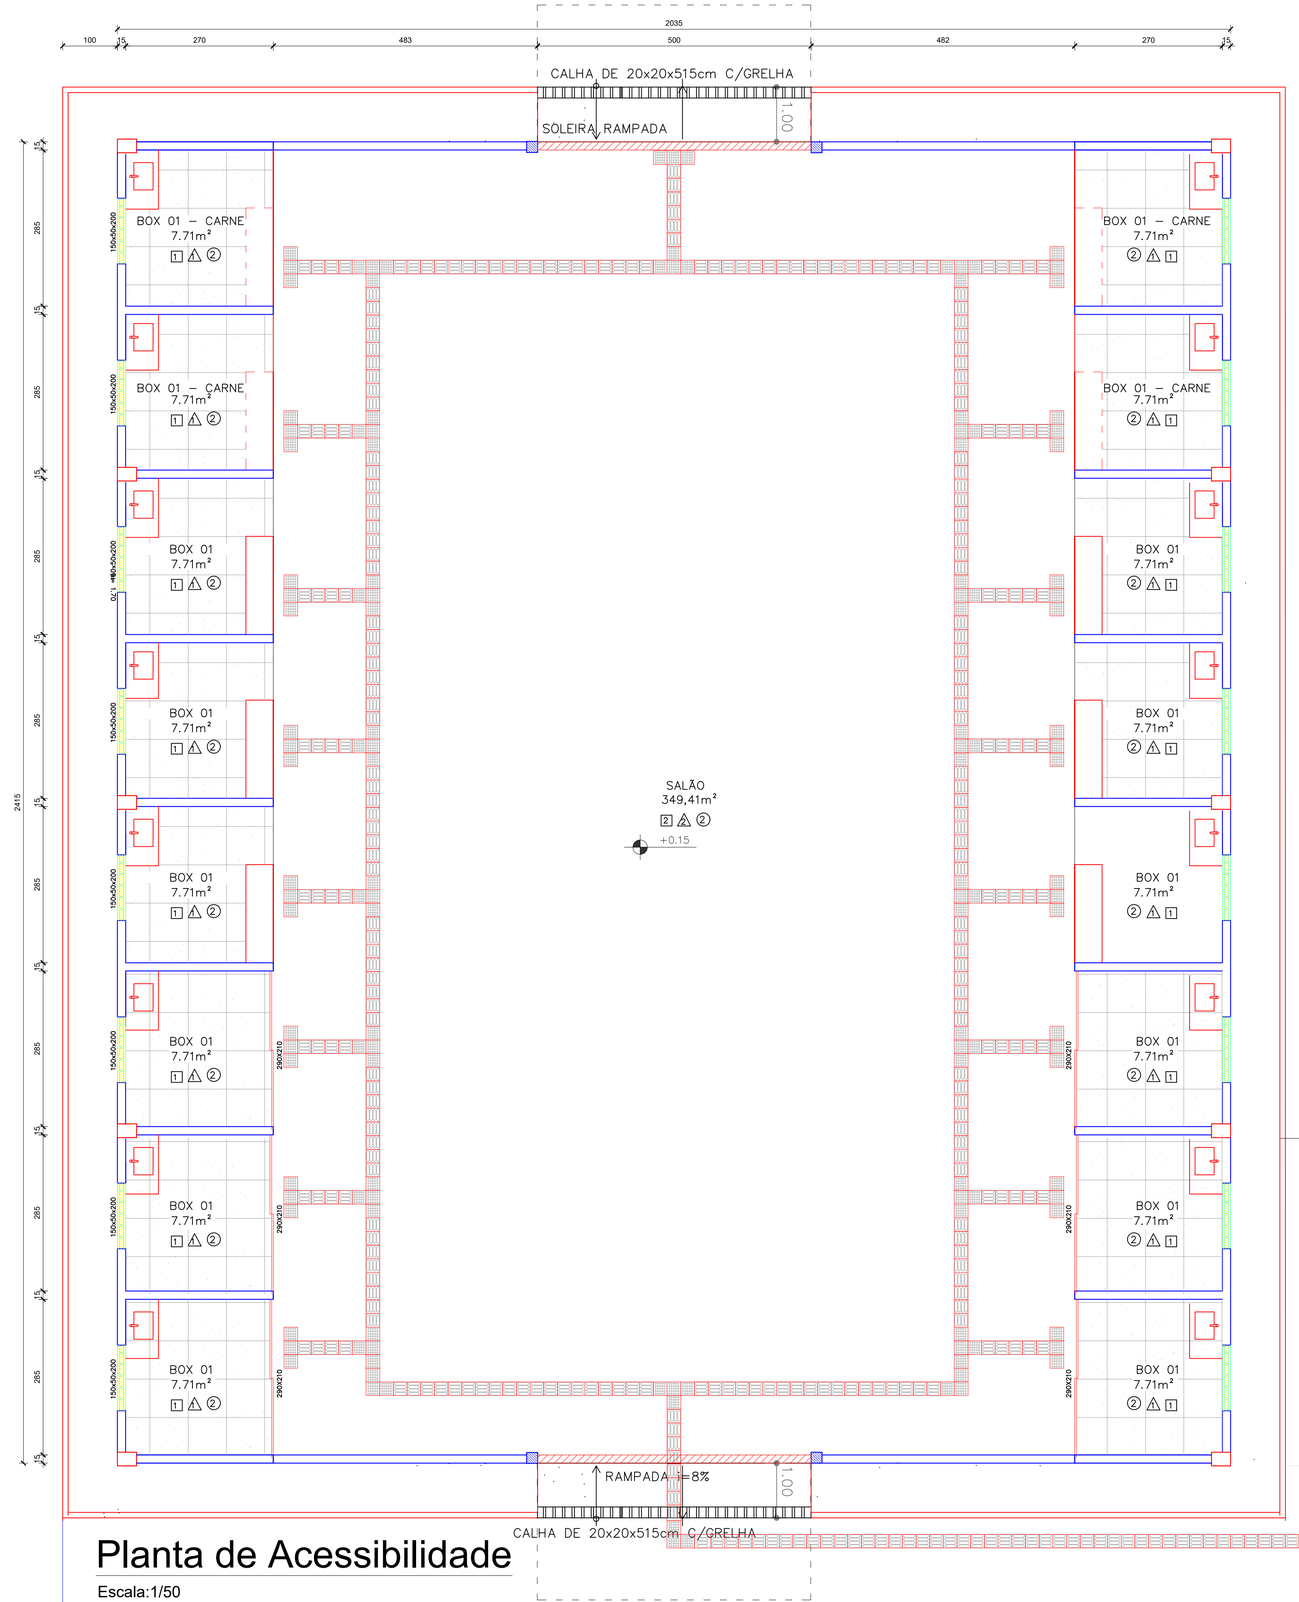

Planta de Acessibilidade

Escala:1/50

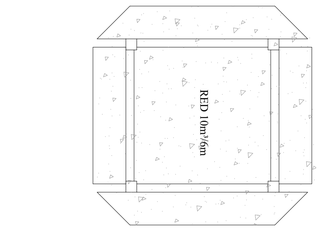

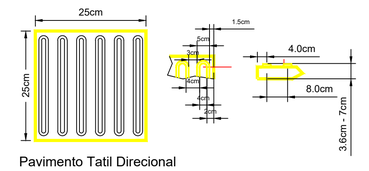

Pavimento Tatil Direcional

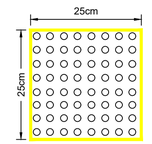

Pavimento Tatil de Alerta

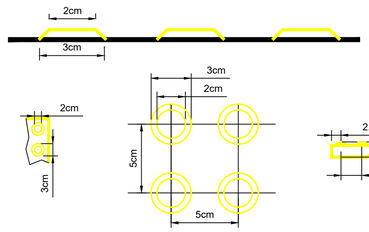

Piso Tátil

Escala:1/25

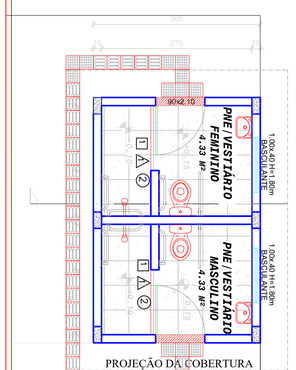

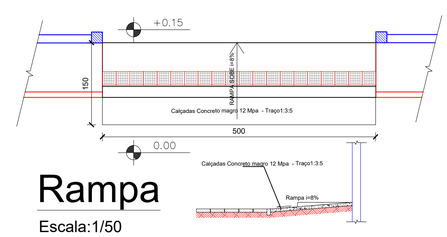

Rampa

Escala:1/50

PREFEITURA MUNICIPAL DE ALCOBAÇA
CUIDANDO DE NOSSA GENTE

TÍTULO:

PROJETO DE ACESSIBILIDADE
MERCADO DE 16 BOX

FOLHA: 5/5

ENDEREÇO DA CONSTRUÇÃO:

SÃO JOSÉ DE ALCOBAÇA - ALCOBAÇA /BA

CONVENIO:

CONSTUÇÃO DO MERCADO DE SÃO JOSÉ DE ALCOBAÇA

CONTEÚDO:

- PLANTA BAIXA
- DETALHE 01

QUADRO DE ÁREA:

GALPÃO	491,45m²
SANITÁRIO	13,68m²
CAIXA D'ÁGUA	7,84m²
TOTAL	512,97m²

Responsável Técnico pelo Projeto, Orçamento e Vistoria:

GIVANILDO GONÇALVES CRUZ - ENG. CIVIL
CREA BA: 061021928-4

DATA:	ESCALA:	ESPECIFICAÇÃO:	FORMATO:
NOVEMBRO / 2022	INDICADA		A1