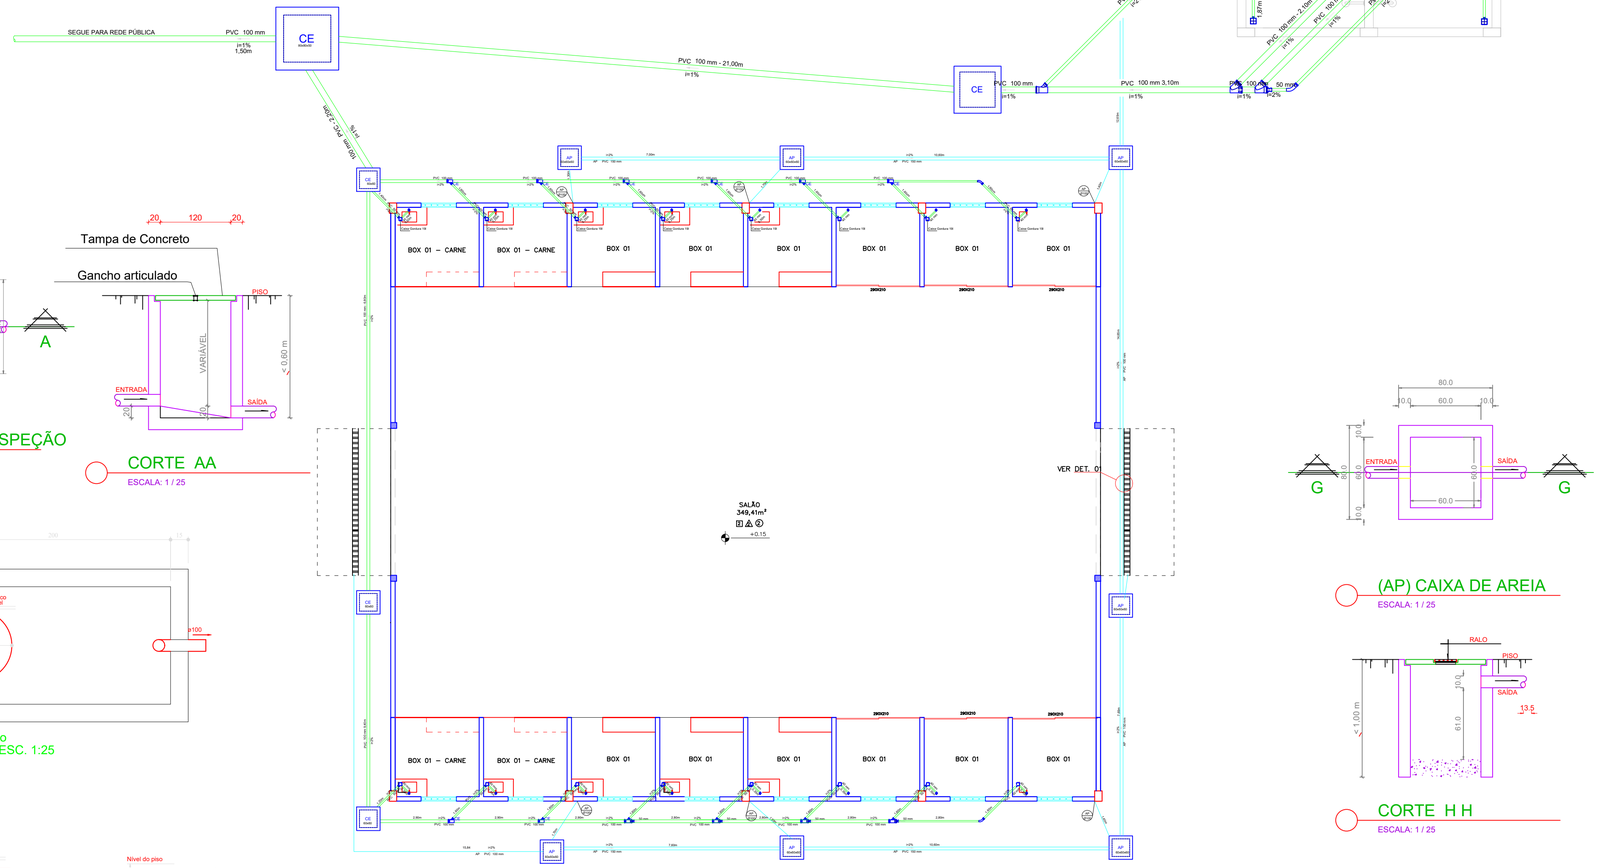

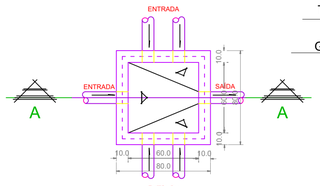

(CI) - CAIXA DE INSPEÇÃO

ESCALA: 1 / 25

CORTE AA

ESCALA: 1 / 25

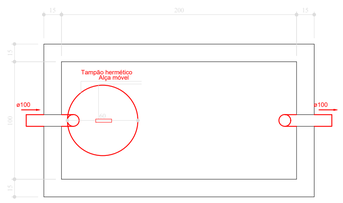

Tanque Séptico
Planta baixa - ESC. 1:25

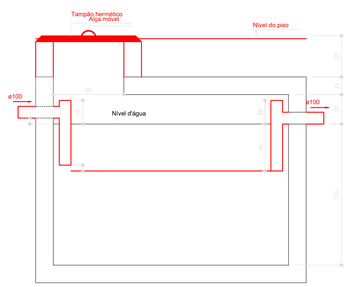

Tanque Séptico
Corte 1 - ESC. 1:25

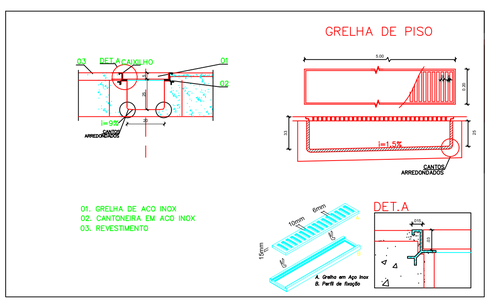

DETALHE 01
S/ESCALA

(AP) CAIXA DE AREIA

ESCALA: 1 / 25

CORTE H H

ESCALA: 1 / 25

Legenda	
	Caixa Sifonada
AP	Caixas de Areia (AP) Água Pluvi
CE	Caixas Inspeção Esgoto Simples
	Curva 45 Longa para Esgoto Sanitário
	Curva 45 longa Amanco
	Joelho 90
	Junção invertida
	Junção simples
	Junção simples c/ redução
	Lavatório de Uso Geral
	Ralo sifonado quadrado branco
	Te 90
	Vaso Sanitário c/ J90°

PREFEITURA MUNICIPAL ALCOBAÇA
CUIDANDO DA NOSSA GENTE

TÍTULO:
PROJETO HIDROSANITÁRIO ESGOTO

FOLHA: 2/2

ENDEREÇO DA CONSTRUÇÃO:
SÃO JOSÉ DE ALCOBAÇA - ALCOBAÇA /BA

CONVÊNIO:
CONSTUÇÃO DO MERCADO DE SÃO JOSÉ DE ALCOBAÇA

CONTEÚDO:
- PLANTA DE INST DE ESGOTO
- DETALHE
- LEGENDA

QUADRO DE ÁREA:

GALPÃO	491,45m²
SANITÁRIO	13,68m²
CAIXA D'ÁGUA	7,84m²
TOTAL	512,97m²

Responsável Técnico pelo Projeto, Orçamento e Vistoria:

GIVANILDO GONÇALVES CRUZ - ENG. CIVIL
CREA BA: 051021928-4

DATA:	ESCALA:	ESPECIFICAÇÃO:	FORMATO:
NOVEMBRO / 2022	INDICADA		A1