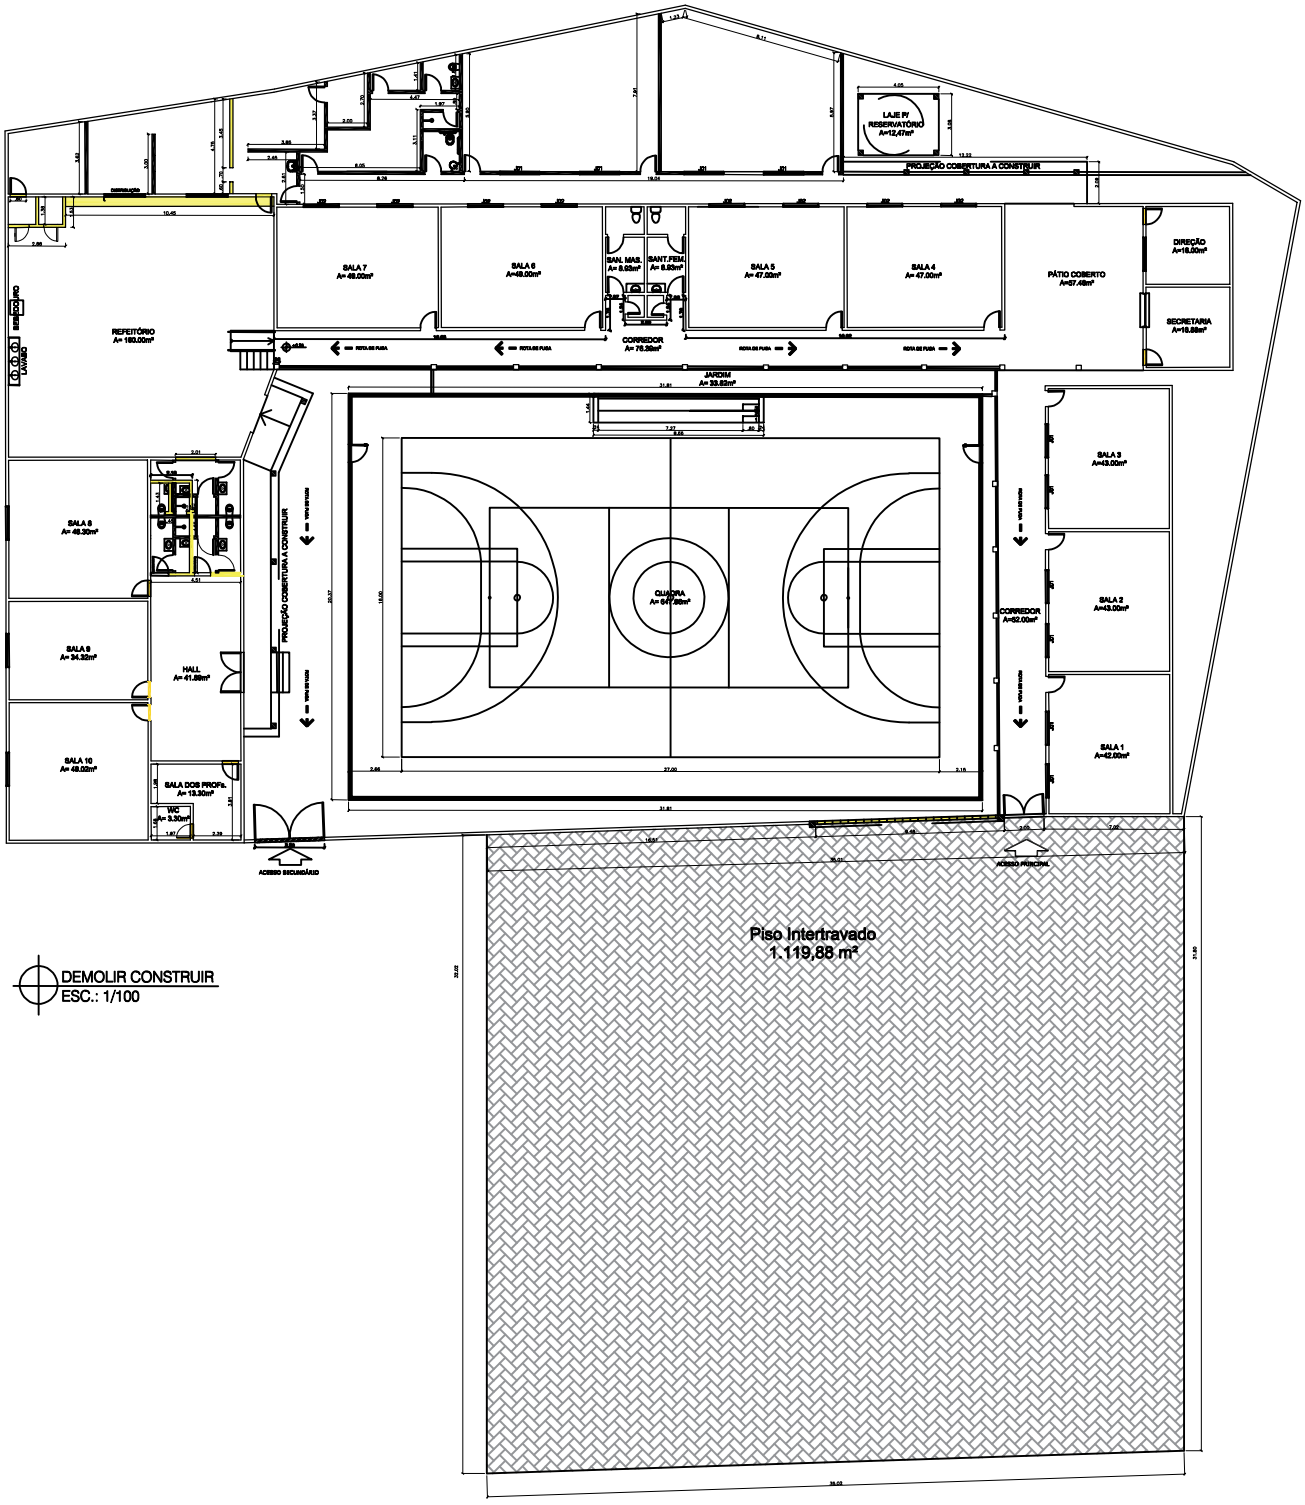

DEMOLIR CONSTRUIR
ESC.: 1/100