

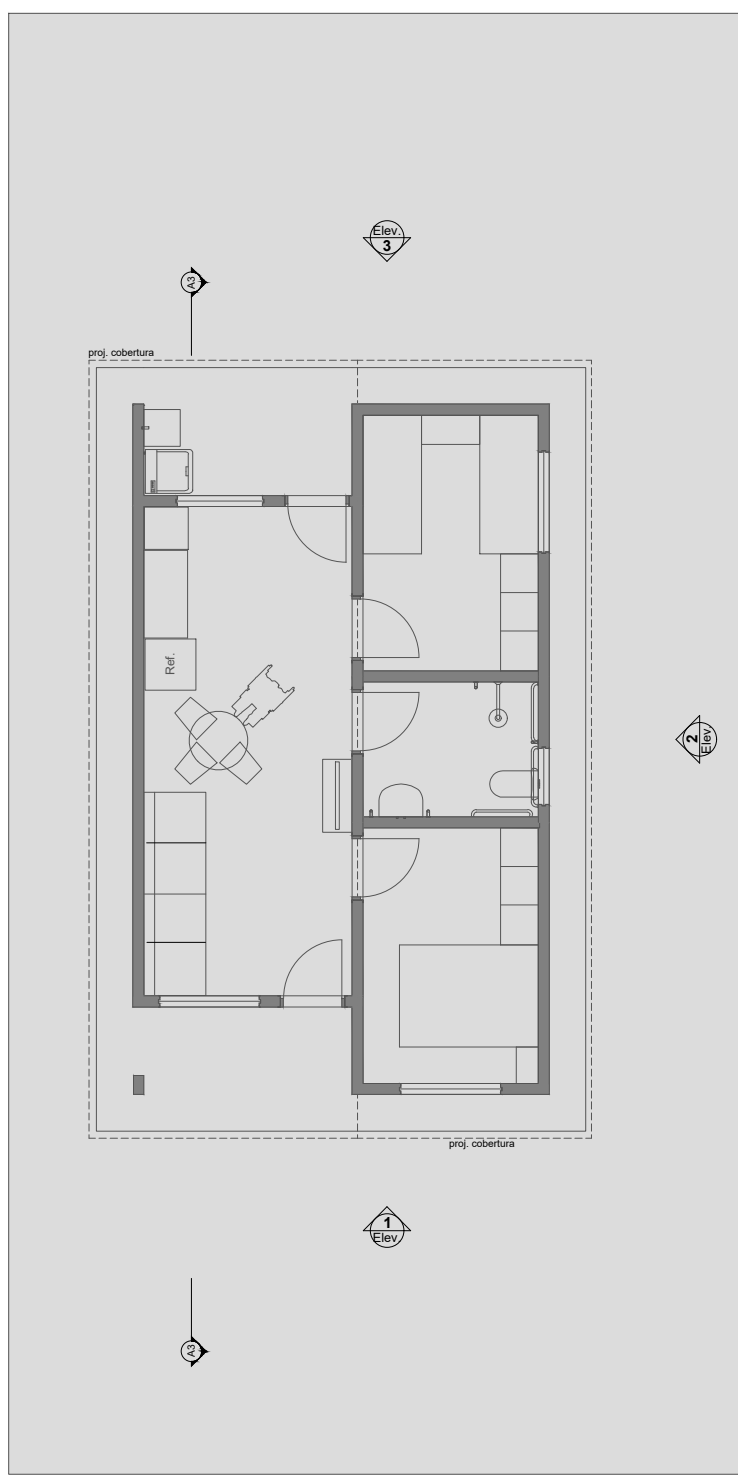



Planta Térreo
Escala: 1:50

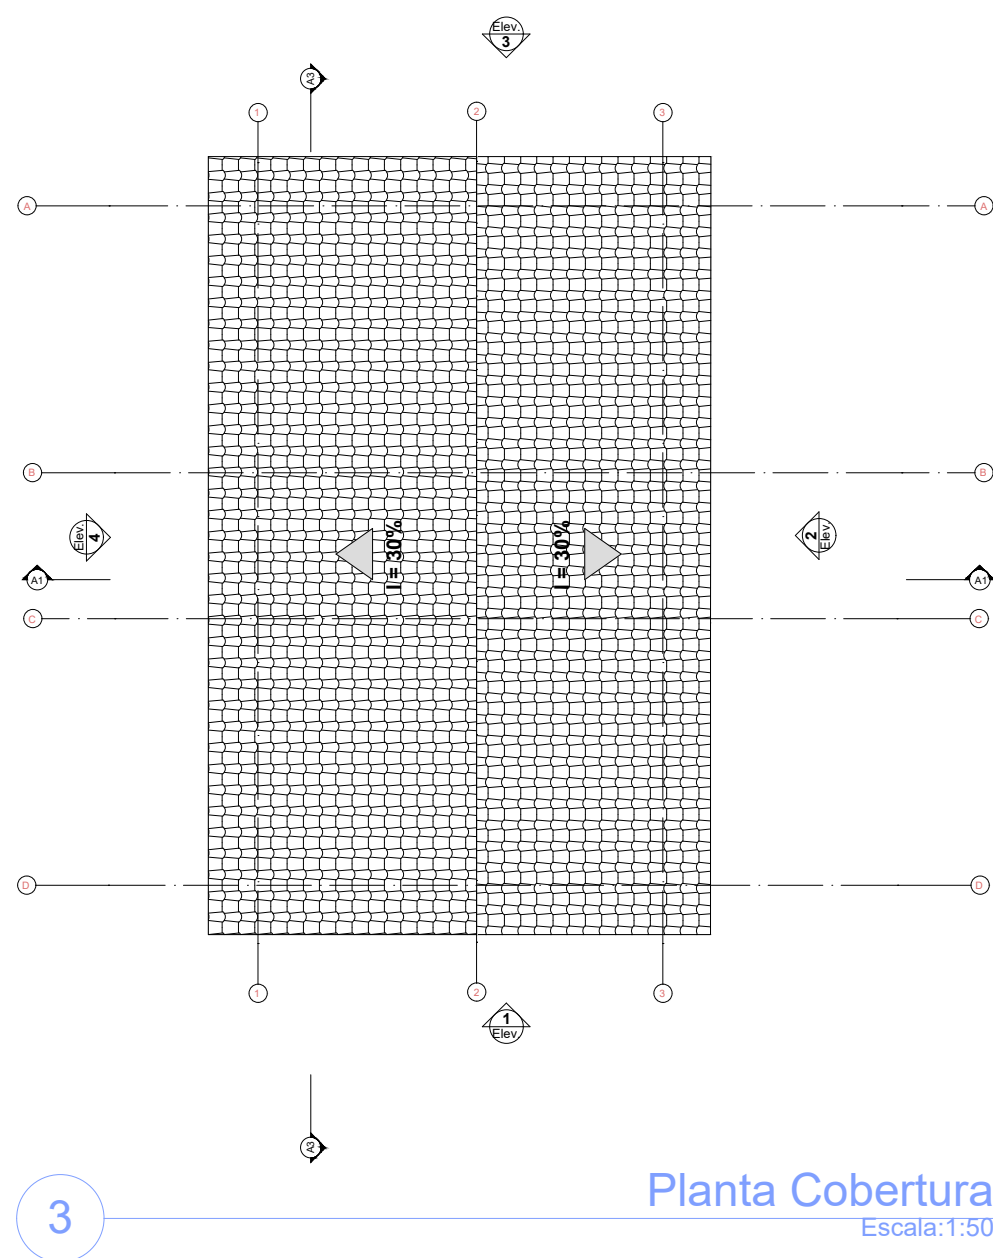



LAYOUT
Escala: 1:100

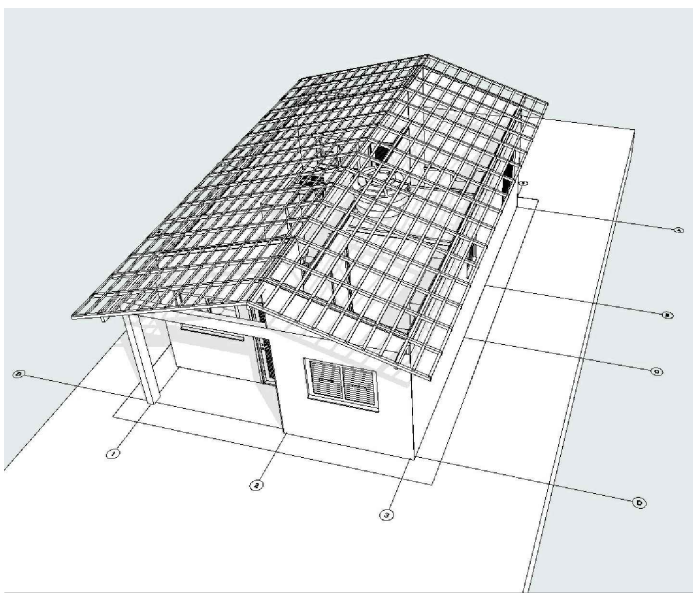


Planta Cobertura
Escala: 1:50

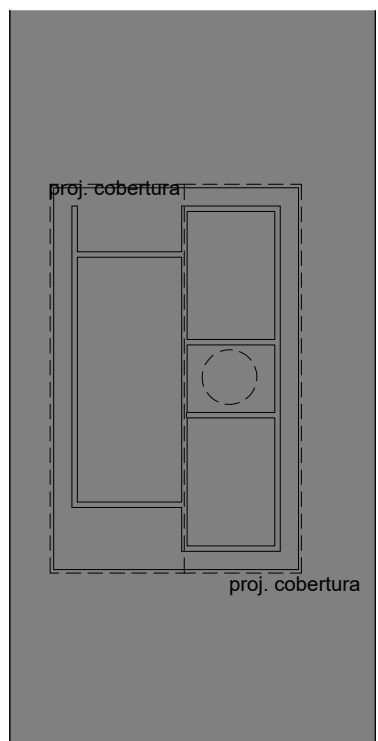


Implantação
Escala: 1:200

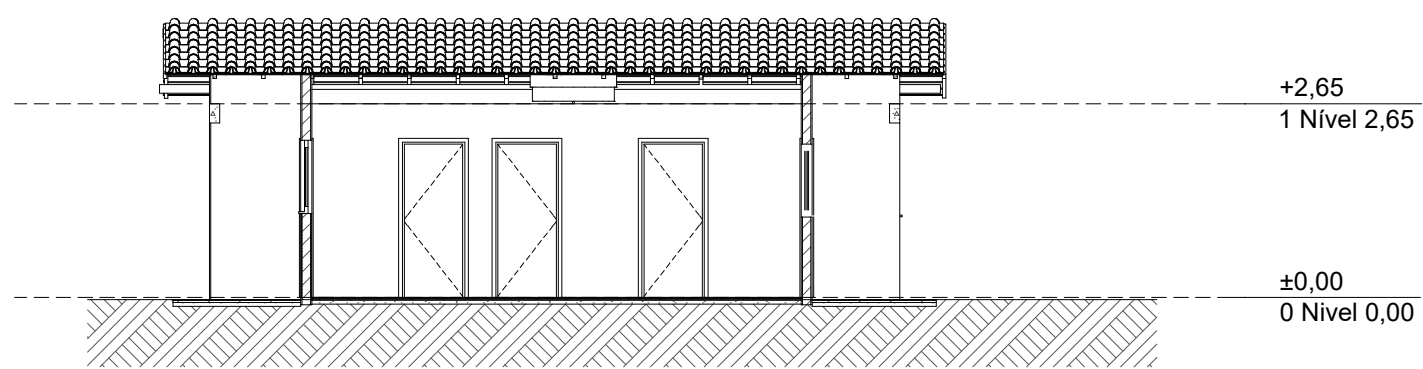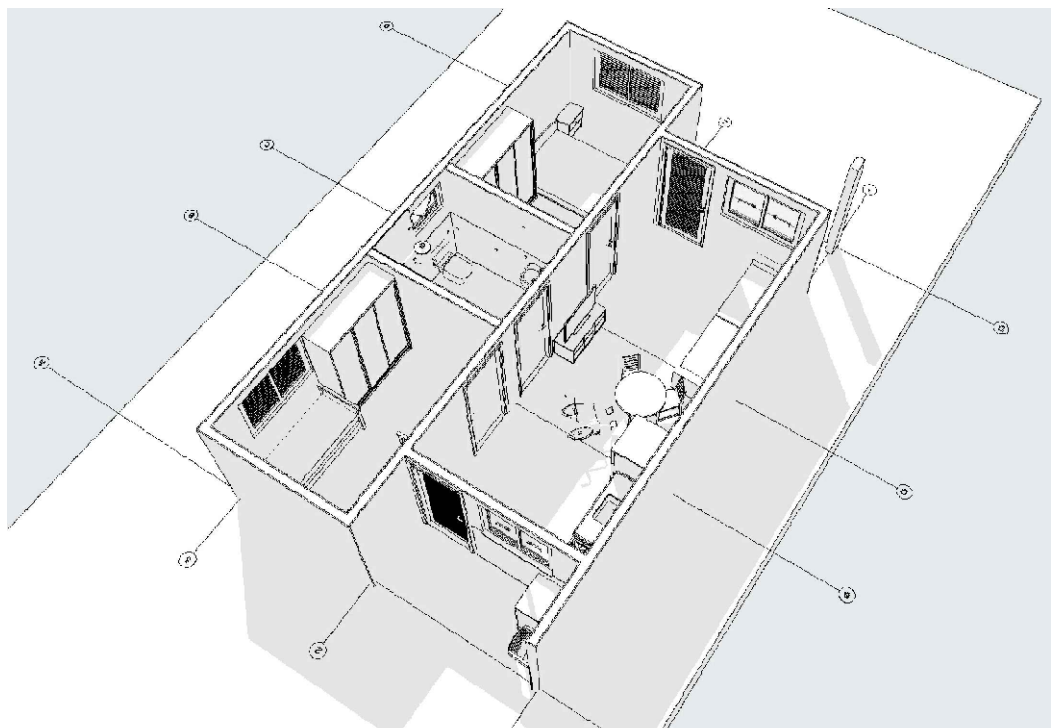


Corte
Escala: 1:100

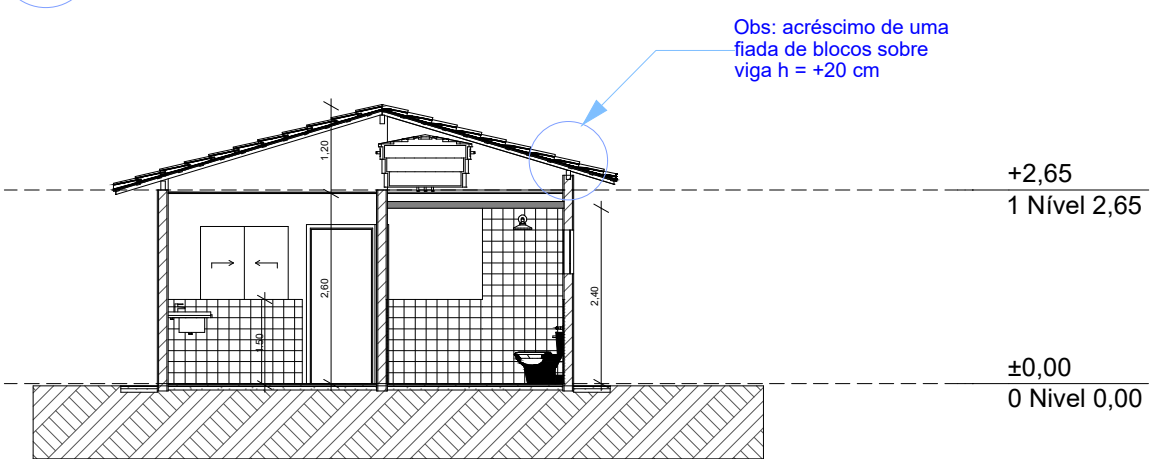


Corte
Escala: 1:100

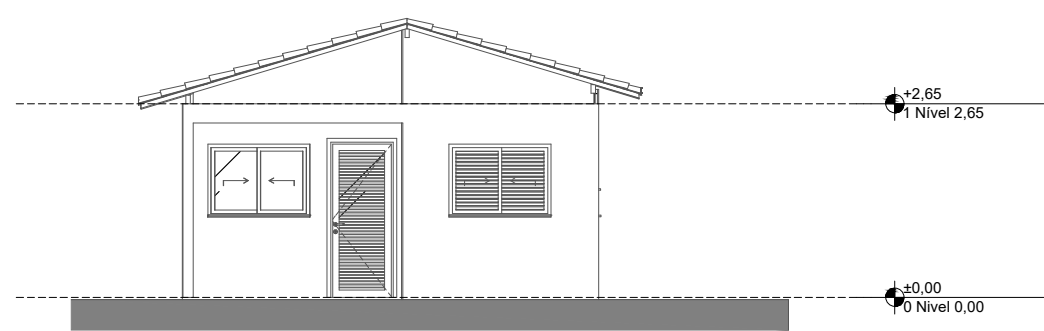


Elevação Frontal
Escala: 1:100

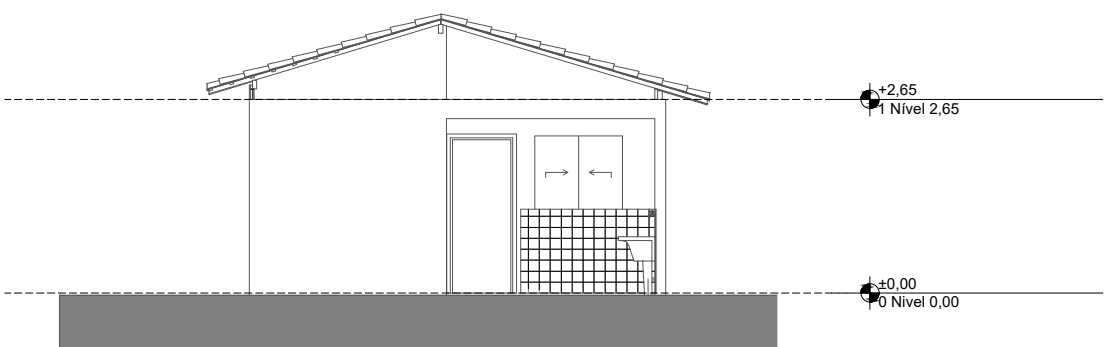

Elevação Posterior
Escala: 1:100

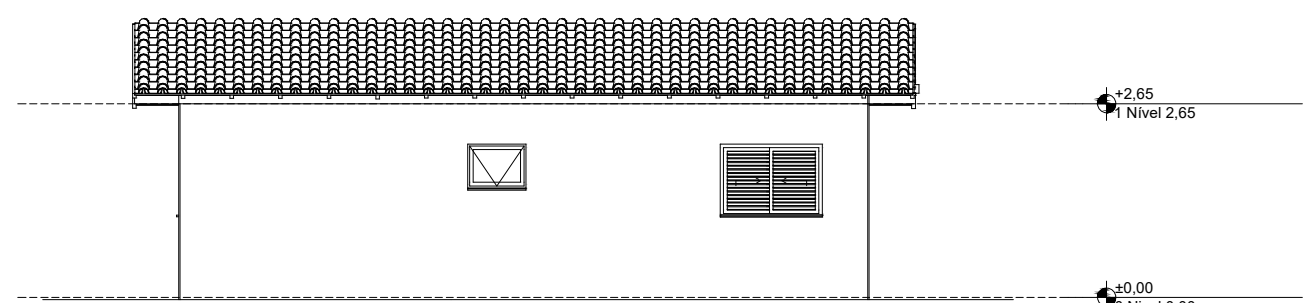

Lateral Direita
Escala: 1:100

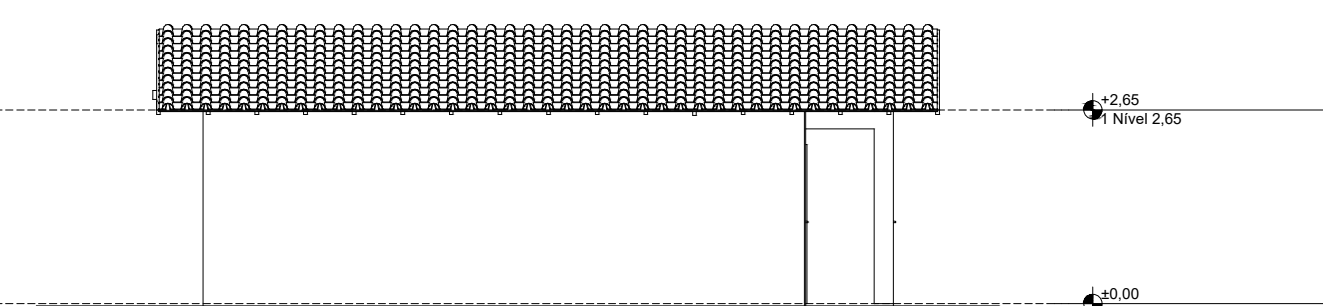

Lateral Esquerda
Escala: 1:100

REV.	DESCRIÇÃO	MODIFICADO POR	DATA

Quadro de Áreas			
Piso de Origem	Cômodo	Área Medida	
Nível 0,00	01	ESTAR / COZINHA	19,10
	02	DORM. 01	8,40
	03	BANHO	4,44
	04	DORM. 02	8,40
	05	VARANDA	3,56
	06	LAVANDERIA	3,56
			47,46 m²



PROJETO
FNHIS SUB-50

ENDEREÇO
Rua Lourival Rodrigues, sn, Centro - Marcionílio Souza-Ba 46780-000 Brasil

CIDADE
Marcionílio Souza

ESTADO
Bahia

CLIENTE
Município de Márcionílio Souza

ENGENHEIRO CIVIL
Raul de Souza Rodrigues
Crea-BA 0512991065

FASE PROJETO
PL | Projeto Legal

ESCALA
1:50, 1:200, 1:100, 1:1

DIMENSÃO DA FOLHA
A1

CONTEÚDO
Plantas

RESPONSÁVEL
Raul de Souza Rodrigues

DATA
26/08/2025

ARQUIVO DIGITAL
ARG_MCS_MCMV_R00.dwg

REVISÃO

FOLHA
01