


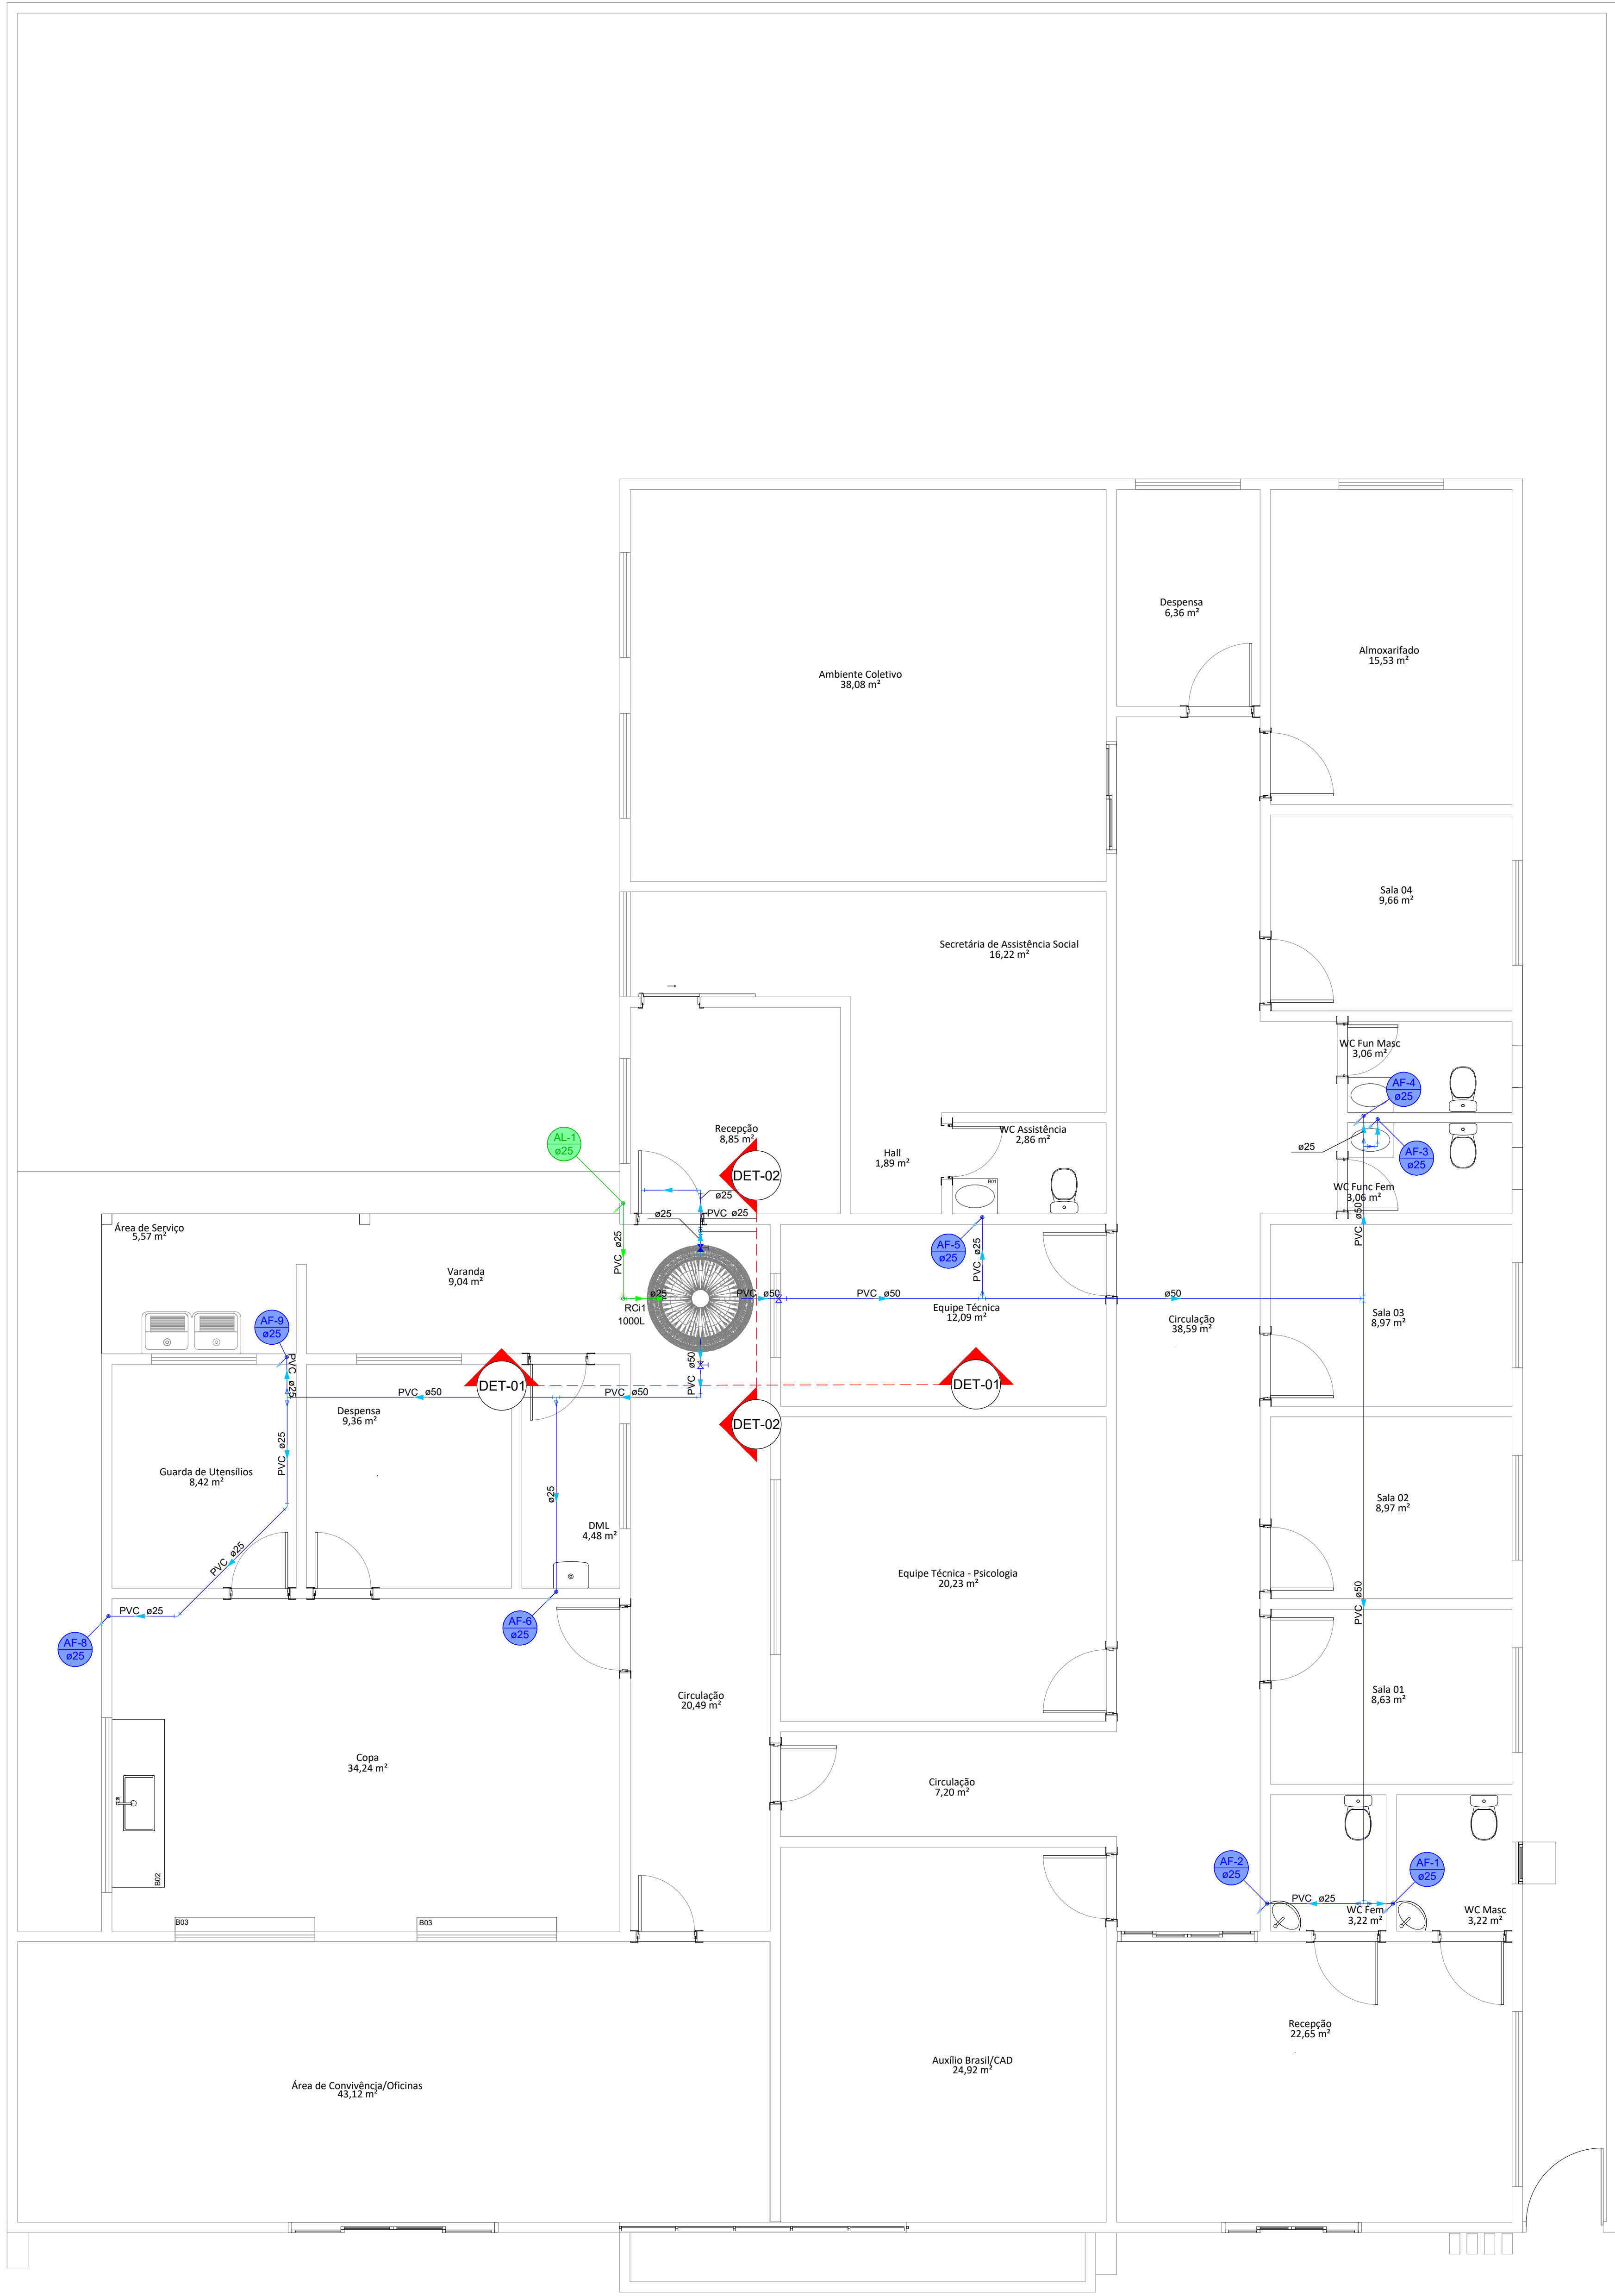


01 PROJETO HIDRÁULICO - COBERTURA
ESCALA 1/25


Lista de materiais - Cobertura	
Alimentação	
PVC rígido soldável	
Adapt sold c/ flange fixo p ox. d'água	2 pc
25 mm - 3/4"	
Adapt sold. c/ flange livre p ox. d'água	1 pc
25 mm - 3/4"	
Curva 90 soldável	3 pc
25 mm	
Torneira de bola	1 pc
3/4"	
Tubos	5.51 m
25 mm	
Água fria	
Medida	
Registro de gaveta bruto ABNT	2 pc
1 1/2"	
Registro de gaveta c/ carapça cromada	1 pc
3/4"	
PVC rígido soldável	
Adapt sold c/ flange fixo p ox. d'água	2 pc
25 mm - 3/4"	
50 mm - 1 1/2"	2 pc
Adapt sold/corta coboa-roscas p registro	2 pc
25 mm - 3/4"	
50 mm - 1 1/2"	4 pc
Bucha de vedação sold. longa	3 pc
50 mm - 25 mm	
Joelho 45 soldável	2 pc
25 mm	
Curva 90 soldável	11 pc
25 mm	
50 mm	1 pc
Tubos	14.96 m
25 mm	
50 mm	25.71 m
Tê de redução 90 soldável	1 pc
25 mm	
Tê de redução 90 soldável	5 pc
50 mm - 25 mm	
Reservatório cilíndrico	
Polidenário	1 pc
1000 L	

Legenda de condutos - Cobertura	
Água fria	
Água quente	
Alimentação	


Legenda - Cobertura	
Registro bruto gaveta ABNT c/PVC soldável	
Registro de gaveta c/ carapça cromada c/PVC soldável	

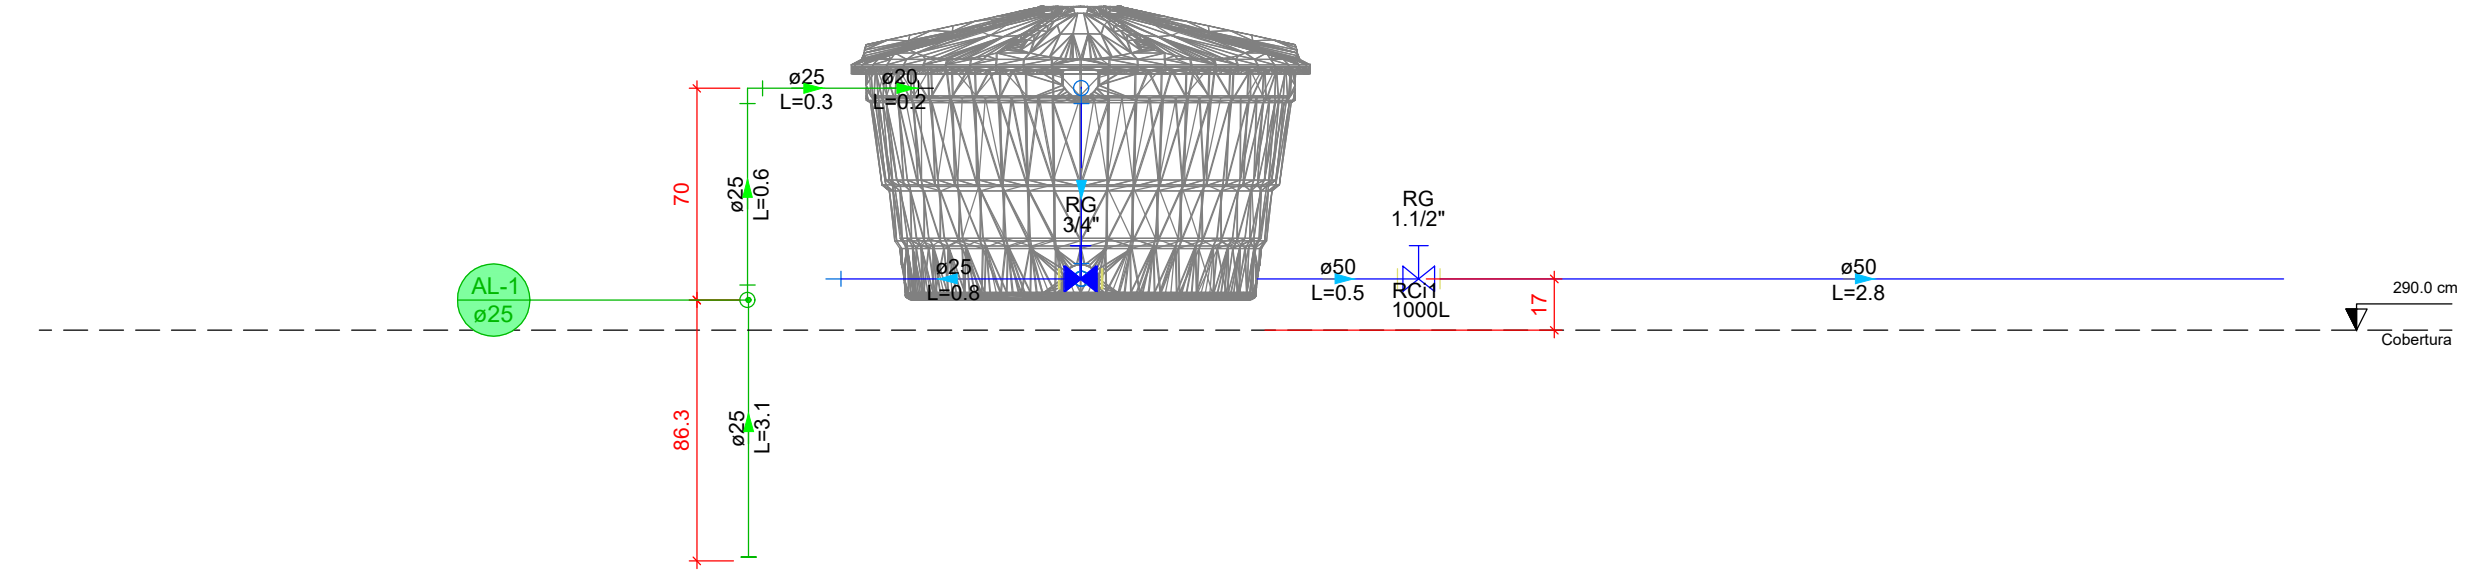


02 DETALHE CAIXA D'ÁGUA 01
ESCALA 1/25

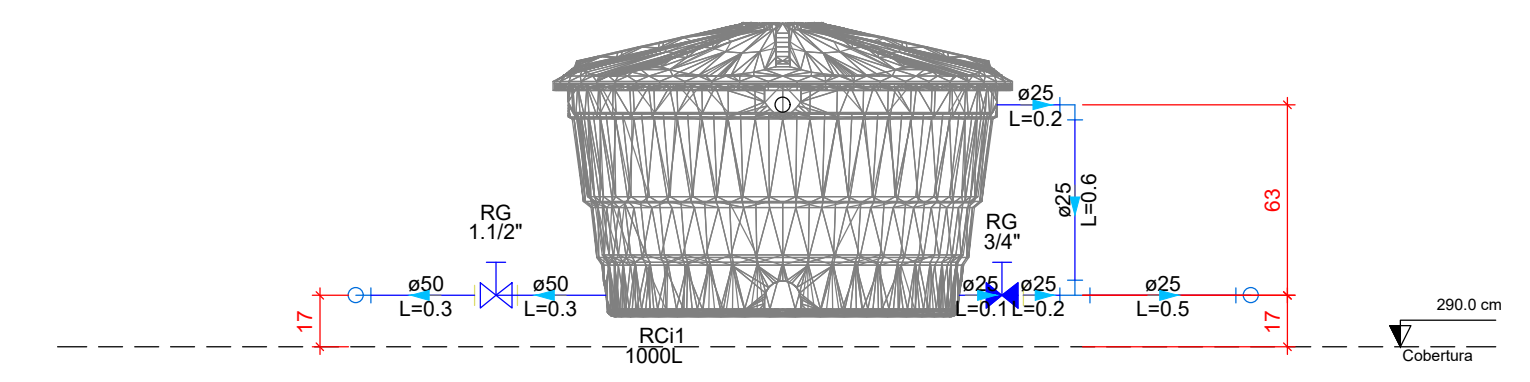


03 DETALHE CAIXA D'ÁGUA 02
ESCALA 1/25

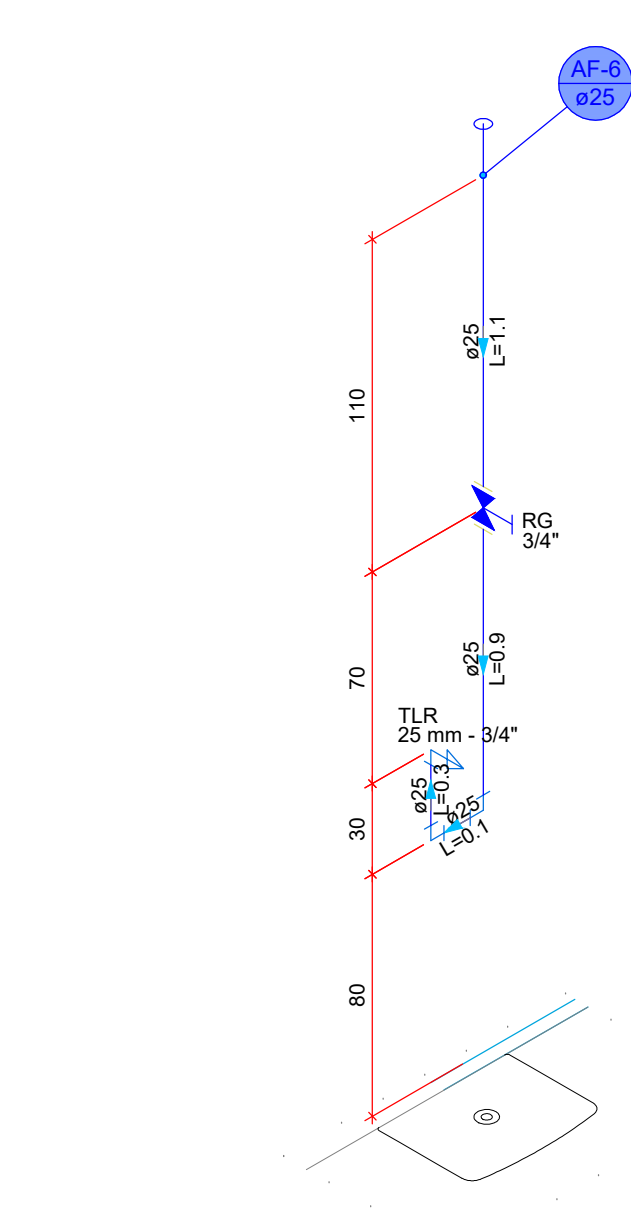

04 DETALHE HIDRÁULICO 6
ESCALA 1/25

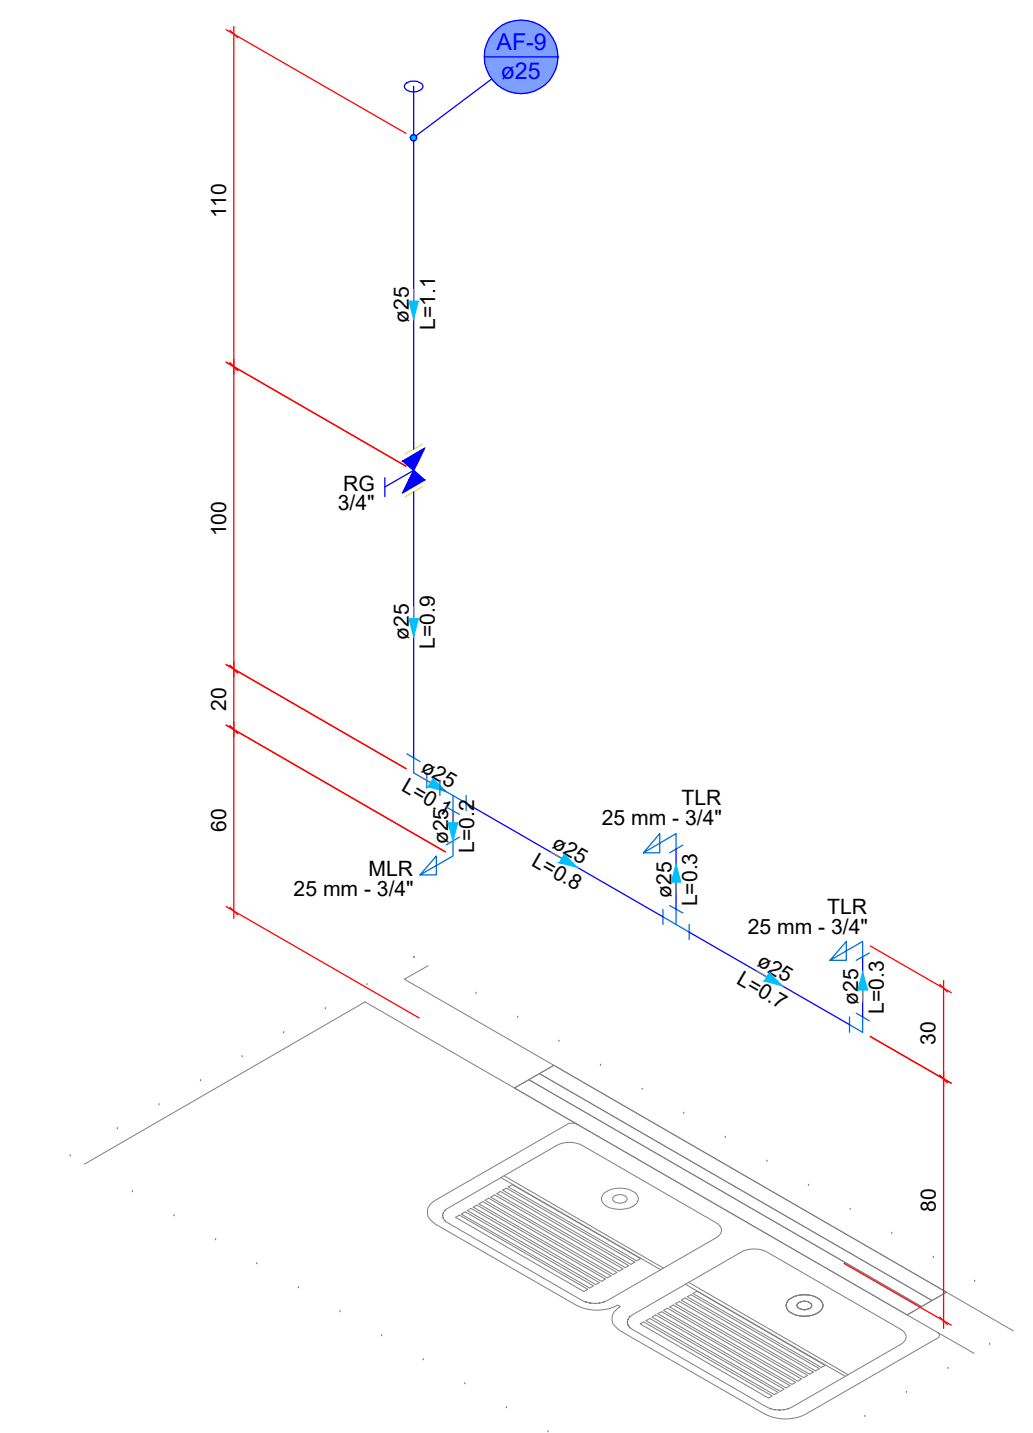

05 DETALHE HIDRÁULICO 7
ESCALA 1/25

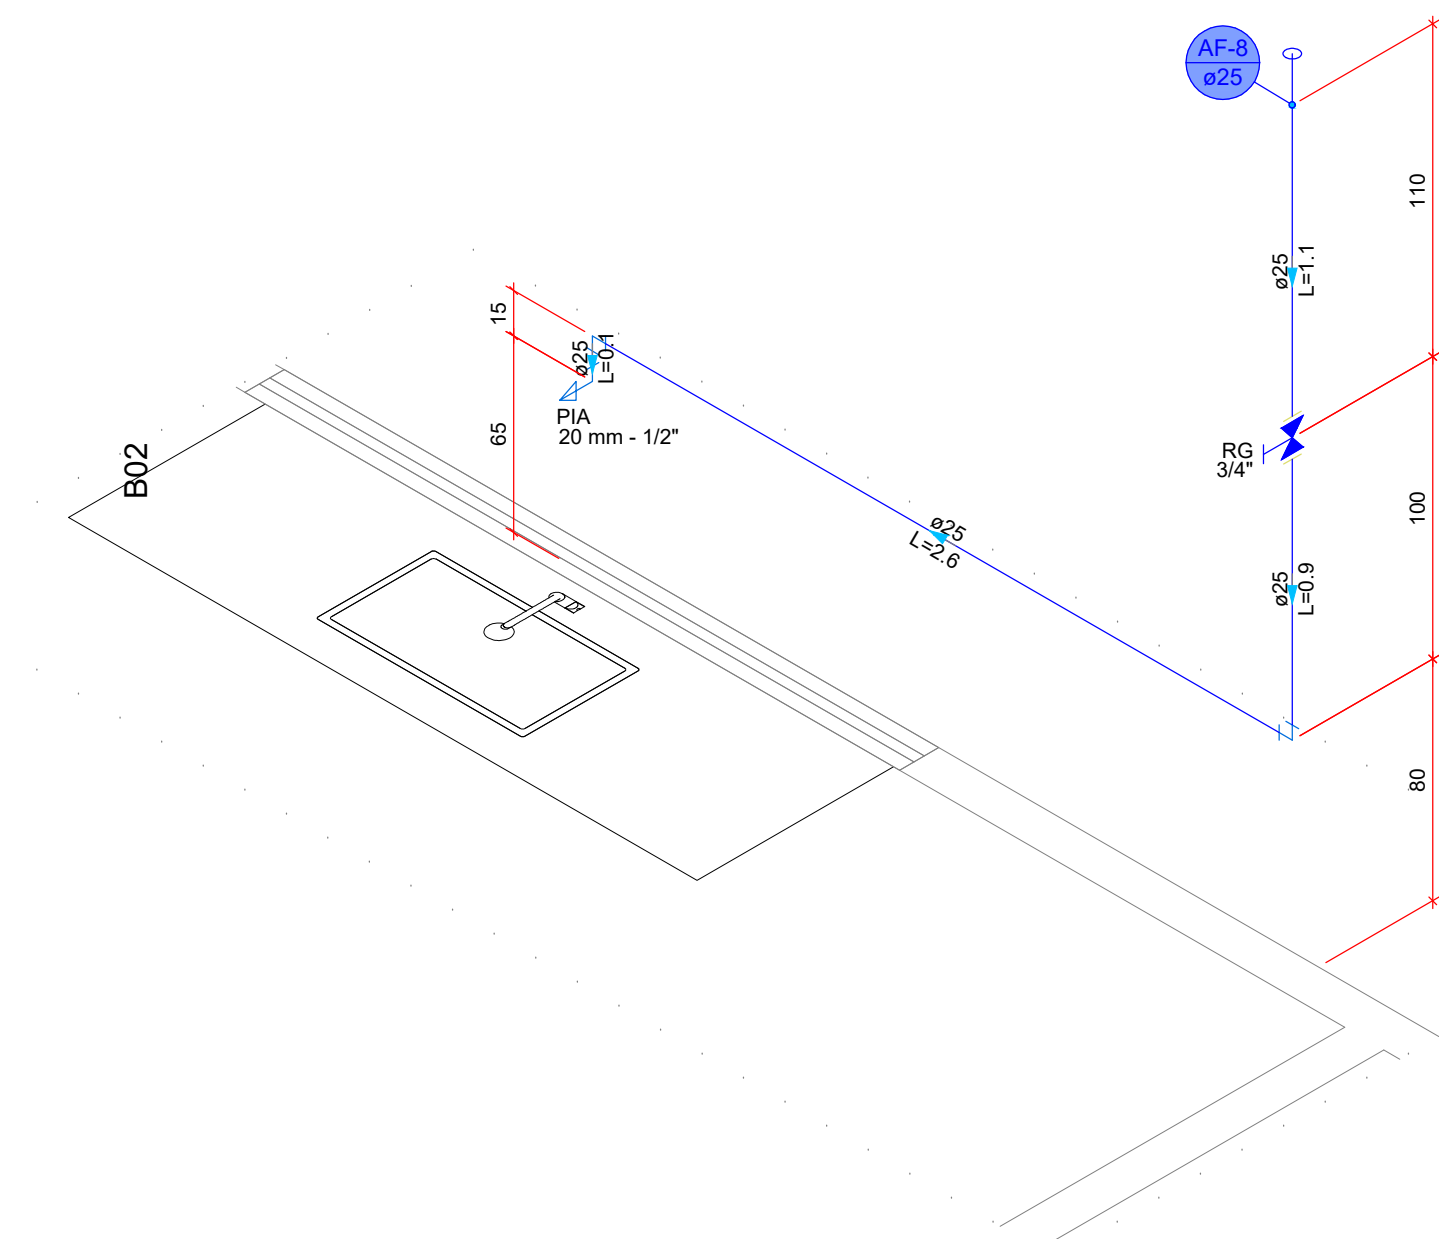

06 DETALHE HIDRÁULICO 8
ESCALA 1/25

PROJETO: PROJETO HIDROSSANITÁRIO		FOLHA: 02/03
CONSTRUÇÃO DO CENTRO DE REFERÊNCIA DE ASSISTÊNCIA SOCIAL		
PROPRIETÁRIO: MUNICÍPIO DE BONÓPOLIS - GO		
AUTORA DO PROJETO: ENGª CIVIL: CAMILA HAYANNE MARQUES DOS S. GOMES		
CREA: 1014360161 D-GO		
LOCAL DA OBRA: Avenida Independência, Qd 35, Lt 19 e 20		
BAIRRO: Centro		
MUNICÍPIO: Bonópolis - GO		
CONTEÚDO:		APROVAÇÃO:
- Projeto Hidráulico; - Detalhes Hidráulicos; - Lista de Materiais; - Legenda.		
QUADRO DE ÁREAS:		
Área Construída: 436,89 m² Área Aberta: 35,01 m² Área Fechada: 401,88 m² Área do Terreno: 733,10 m²		
DESENHO: Camila Marques	ESCALAS: indicadas	UNIDADE: metro
DATA: Março/2026		