
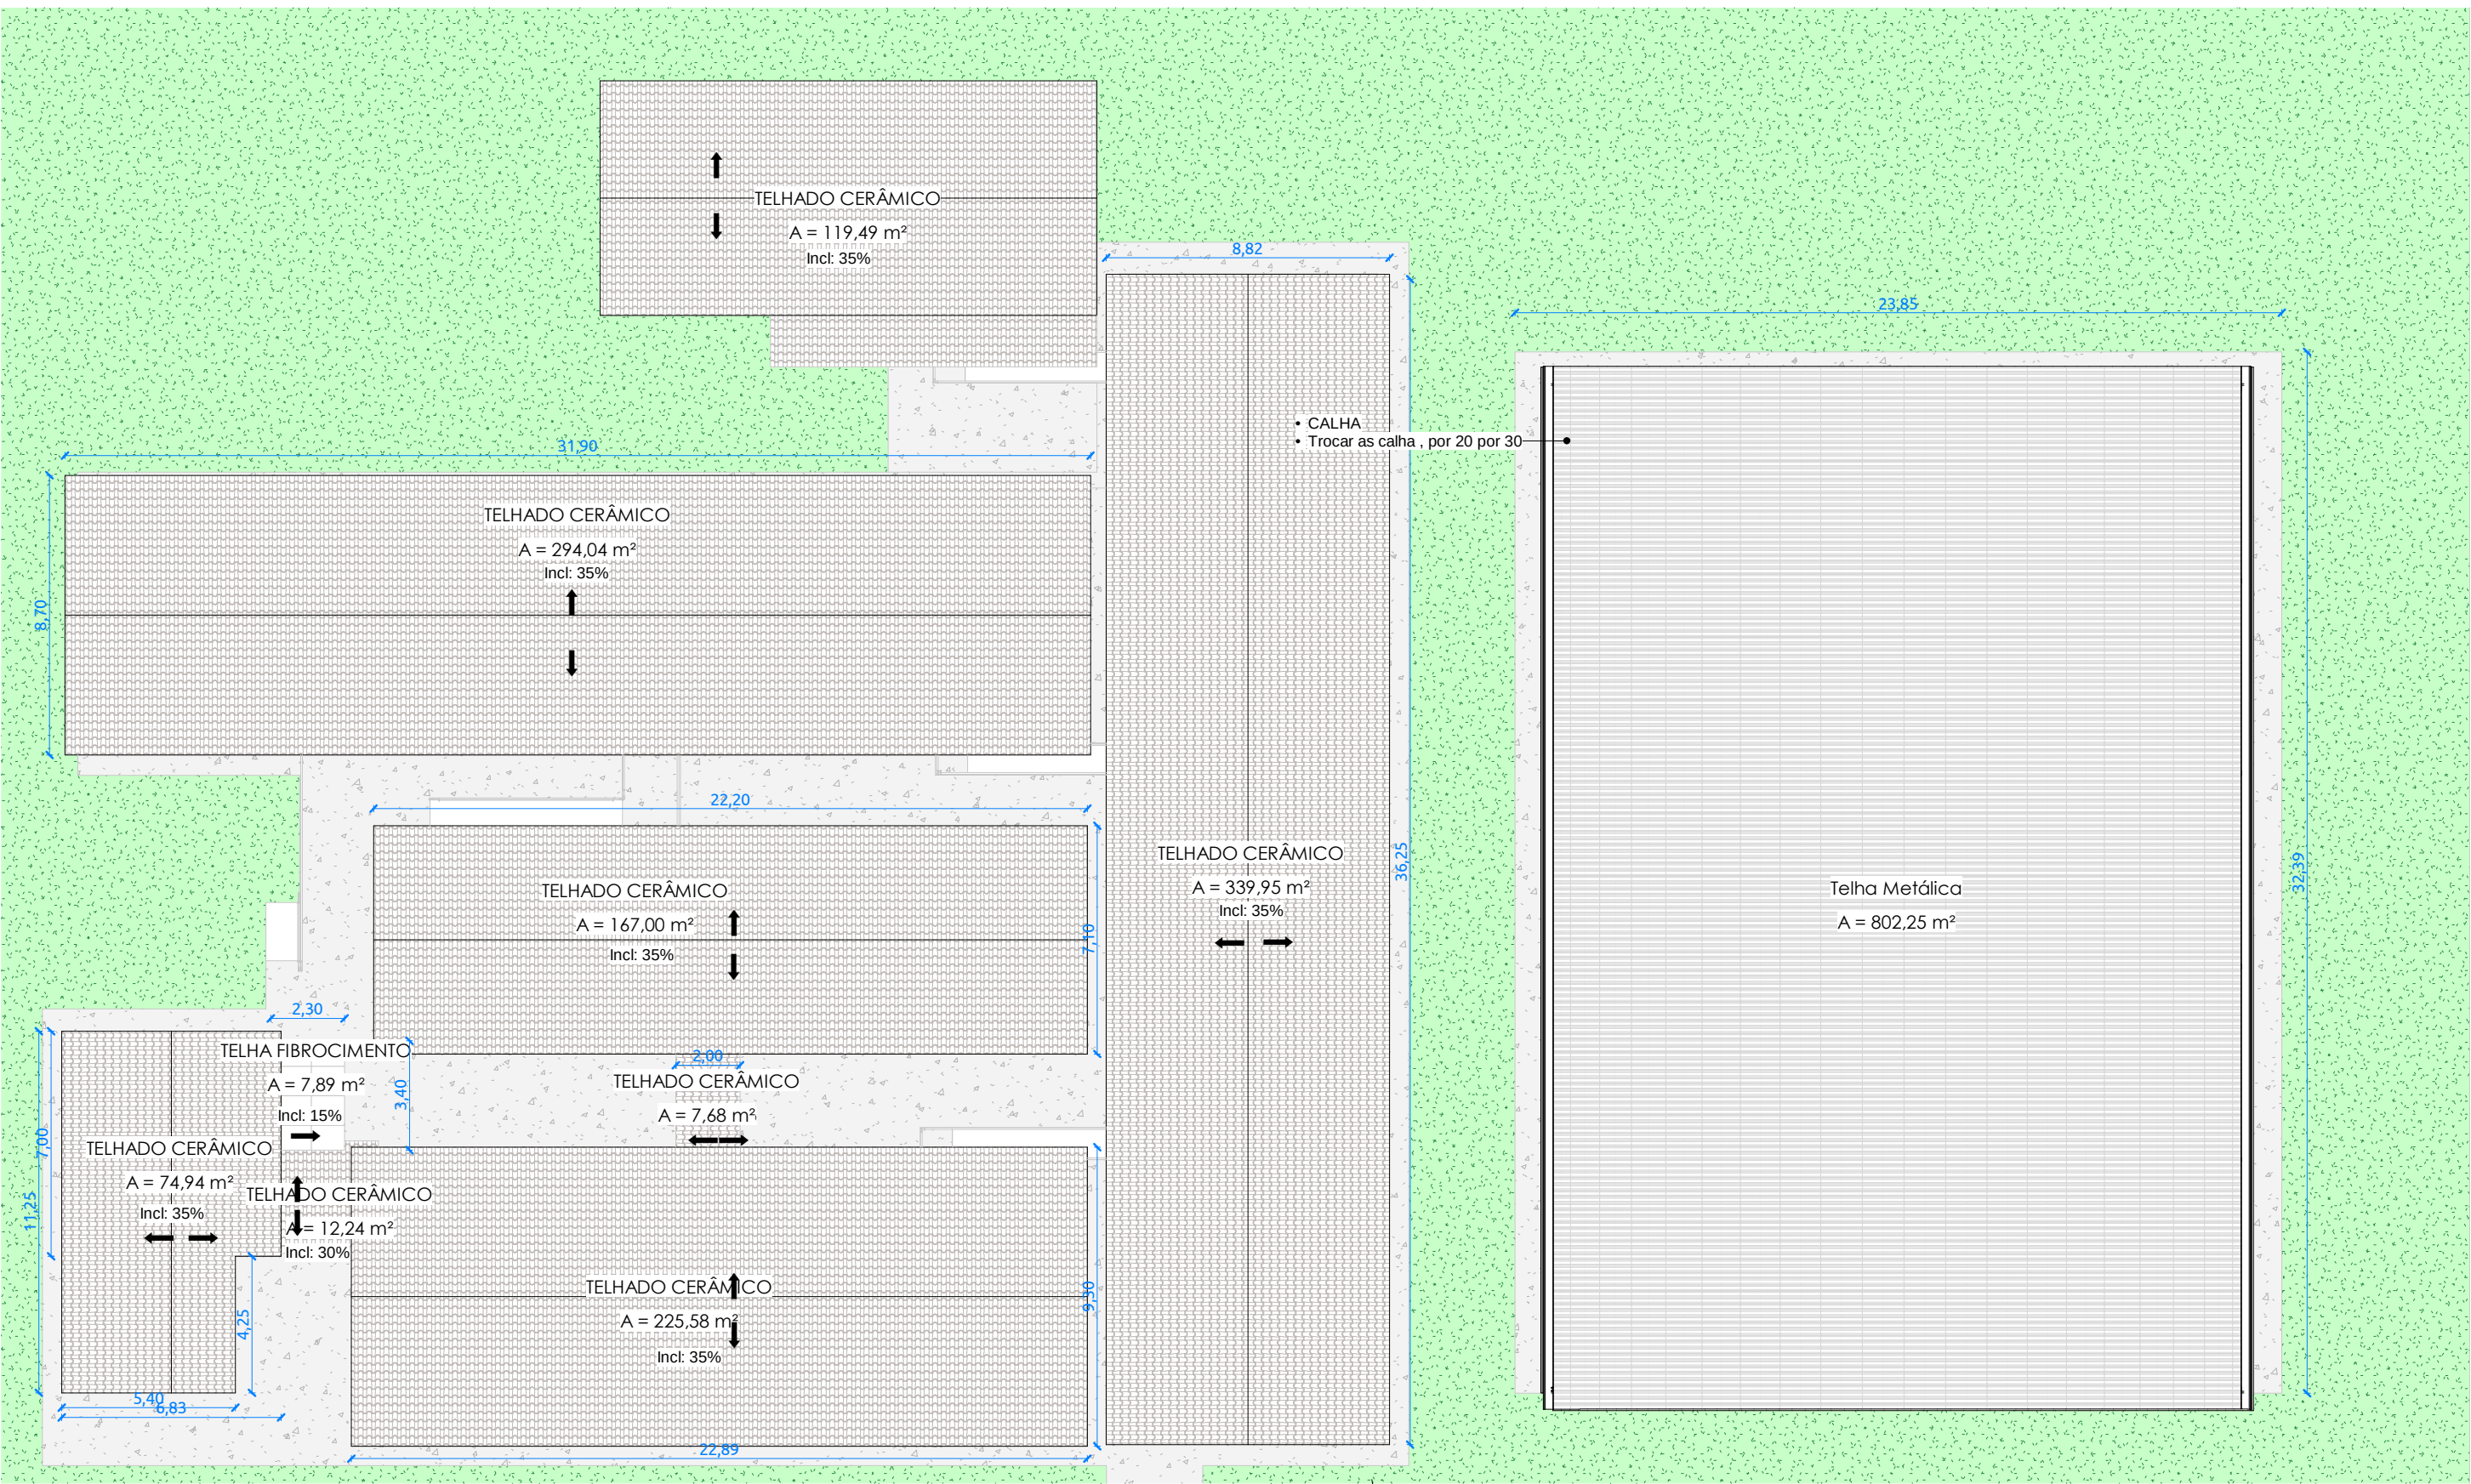
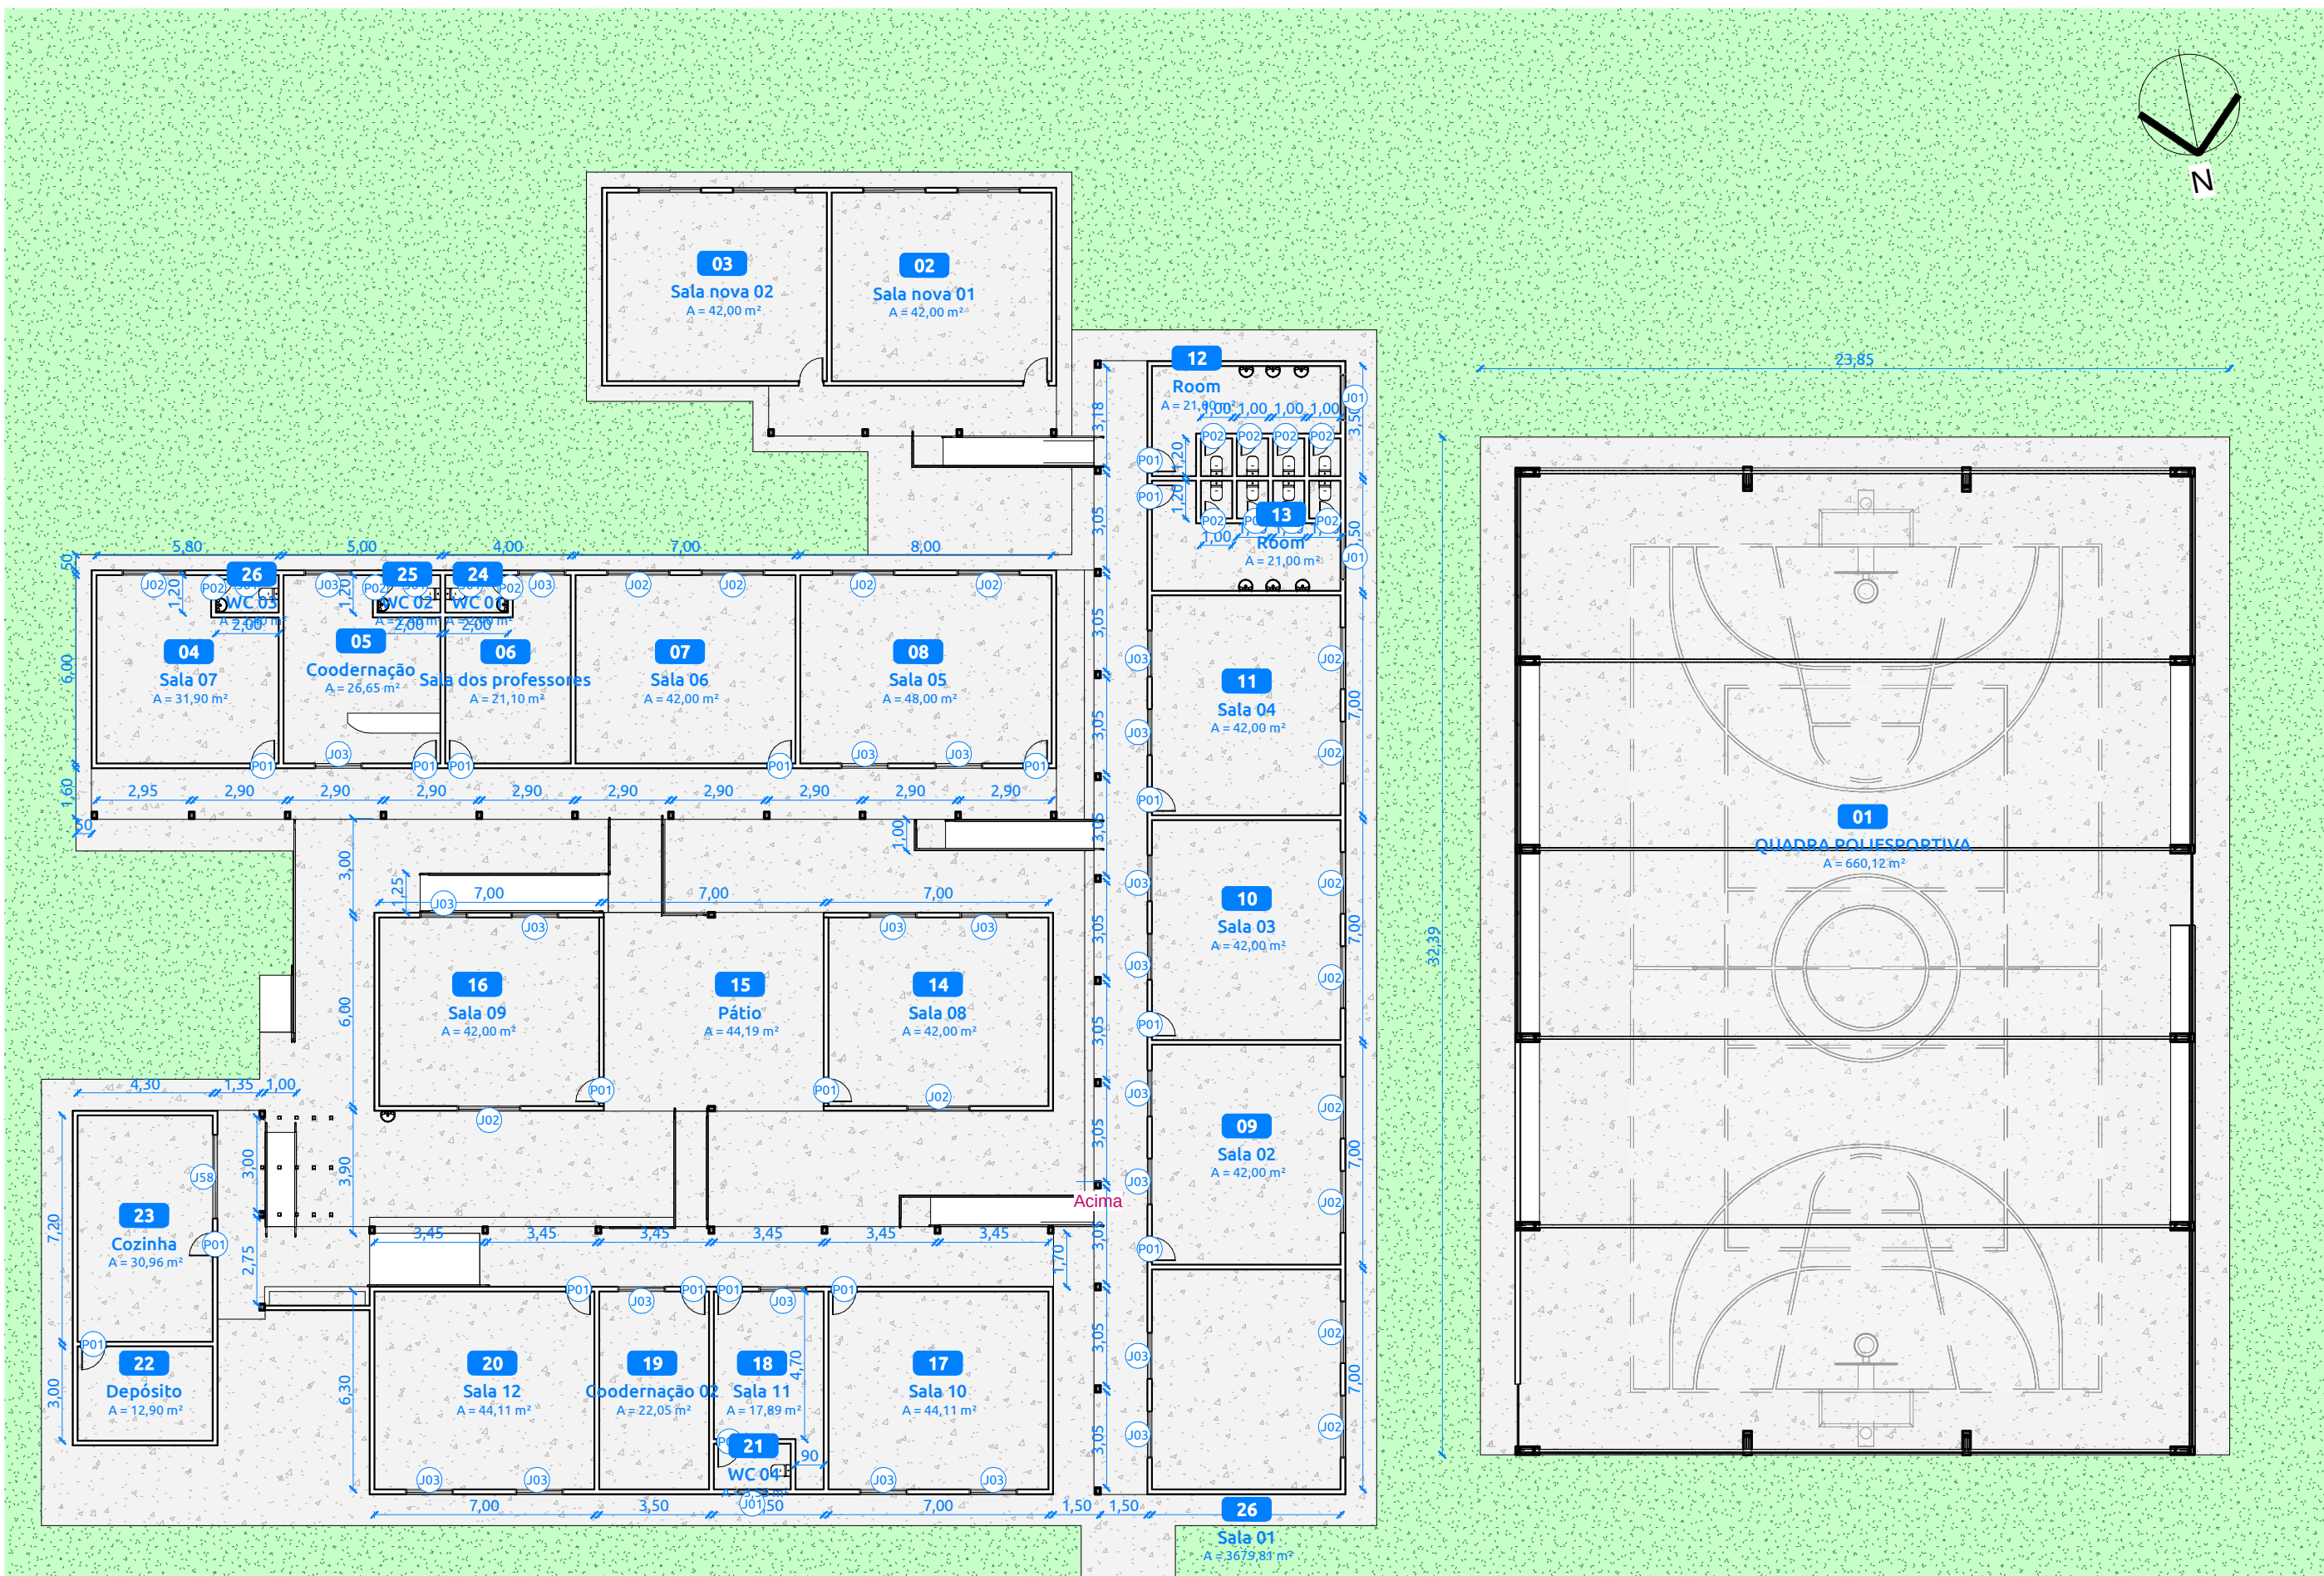
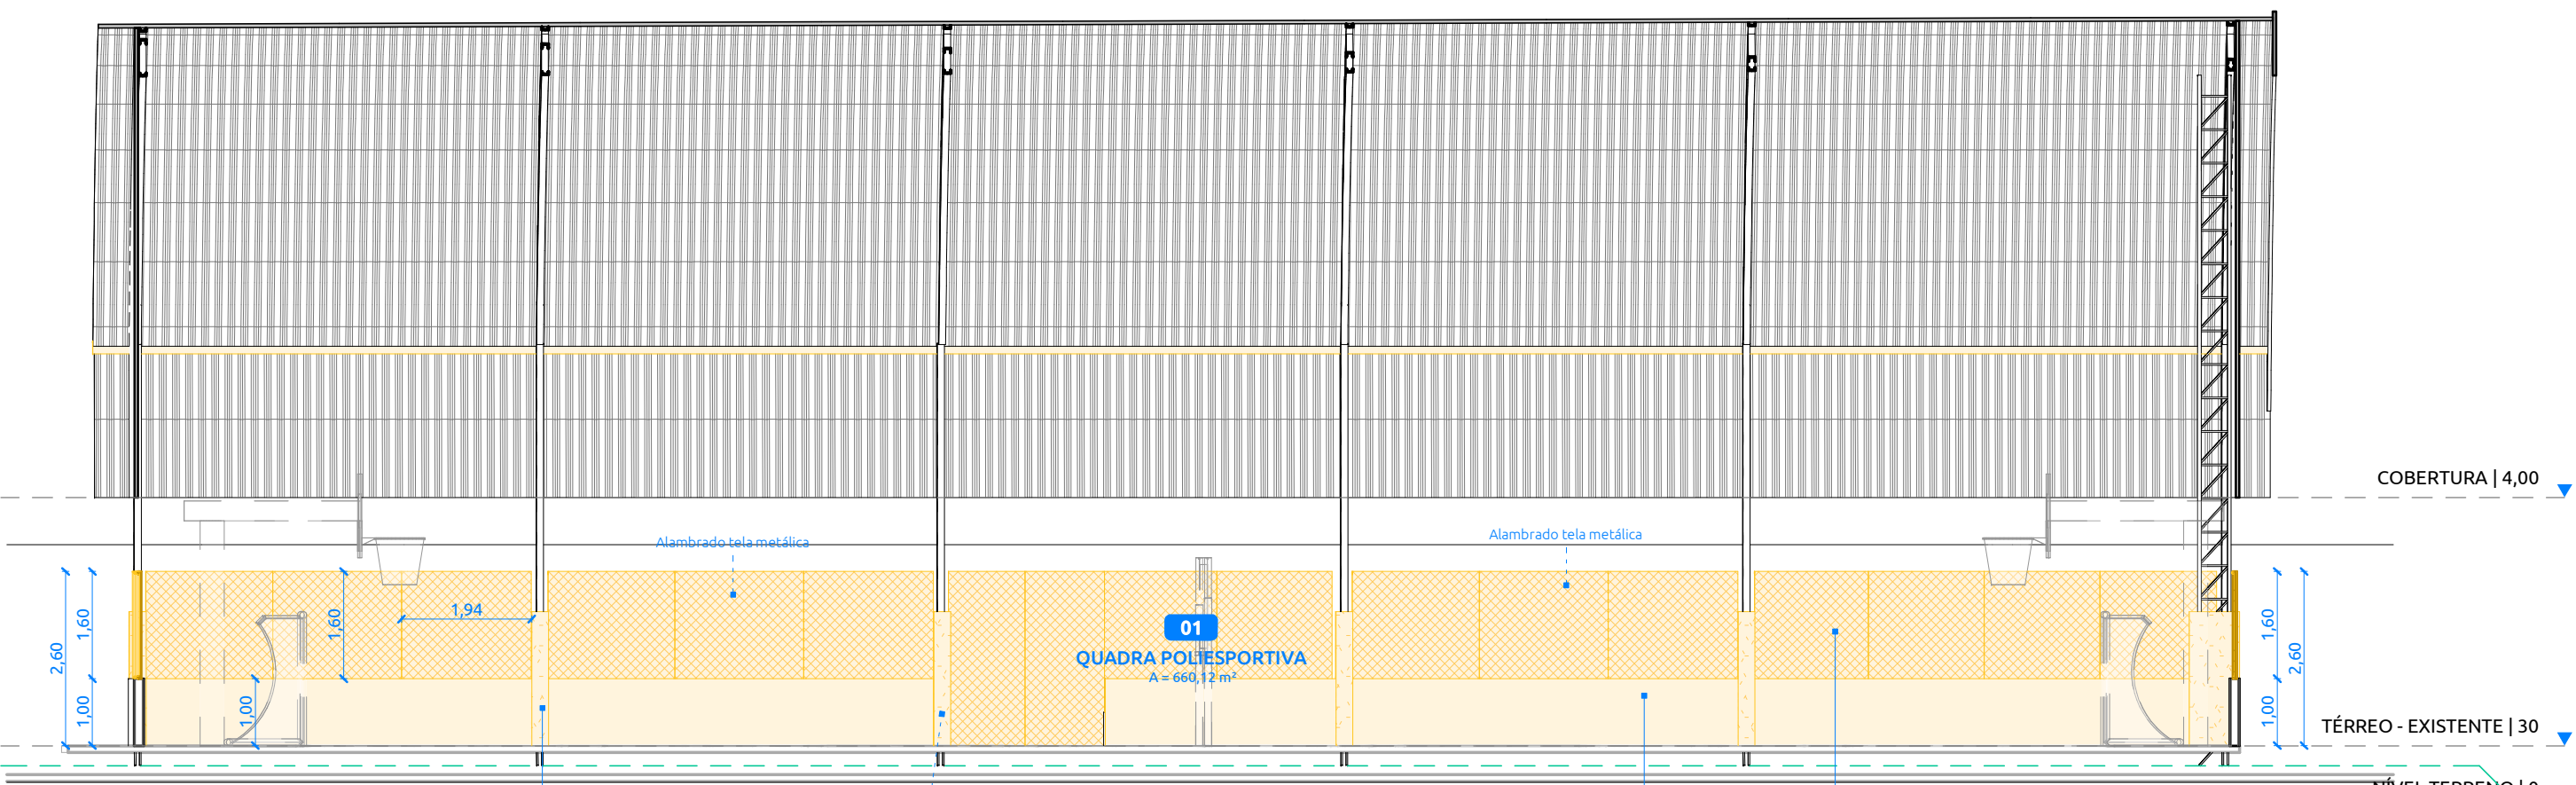
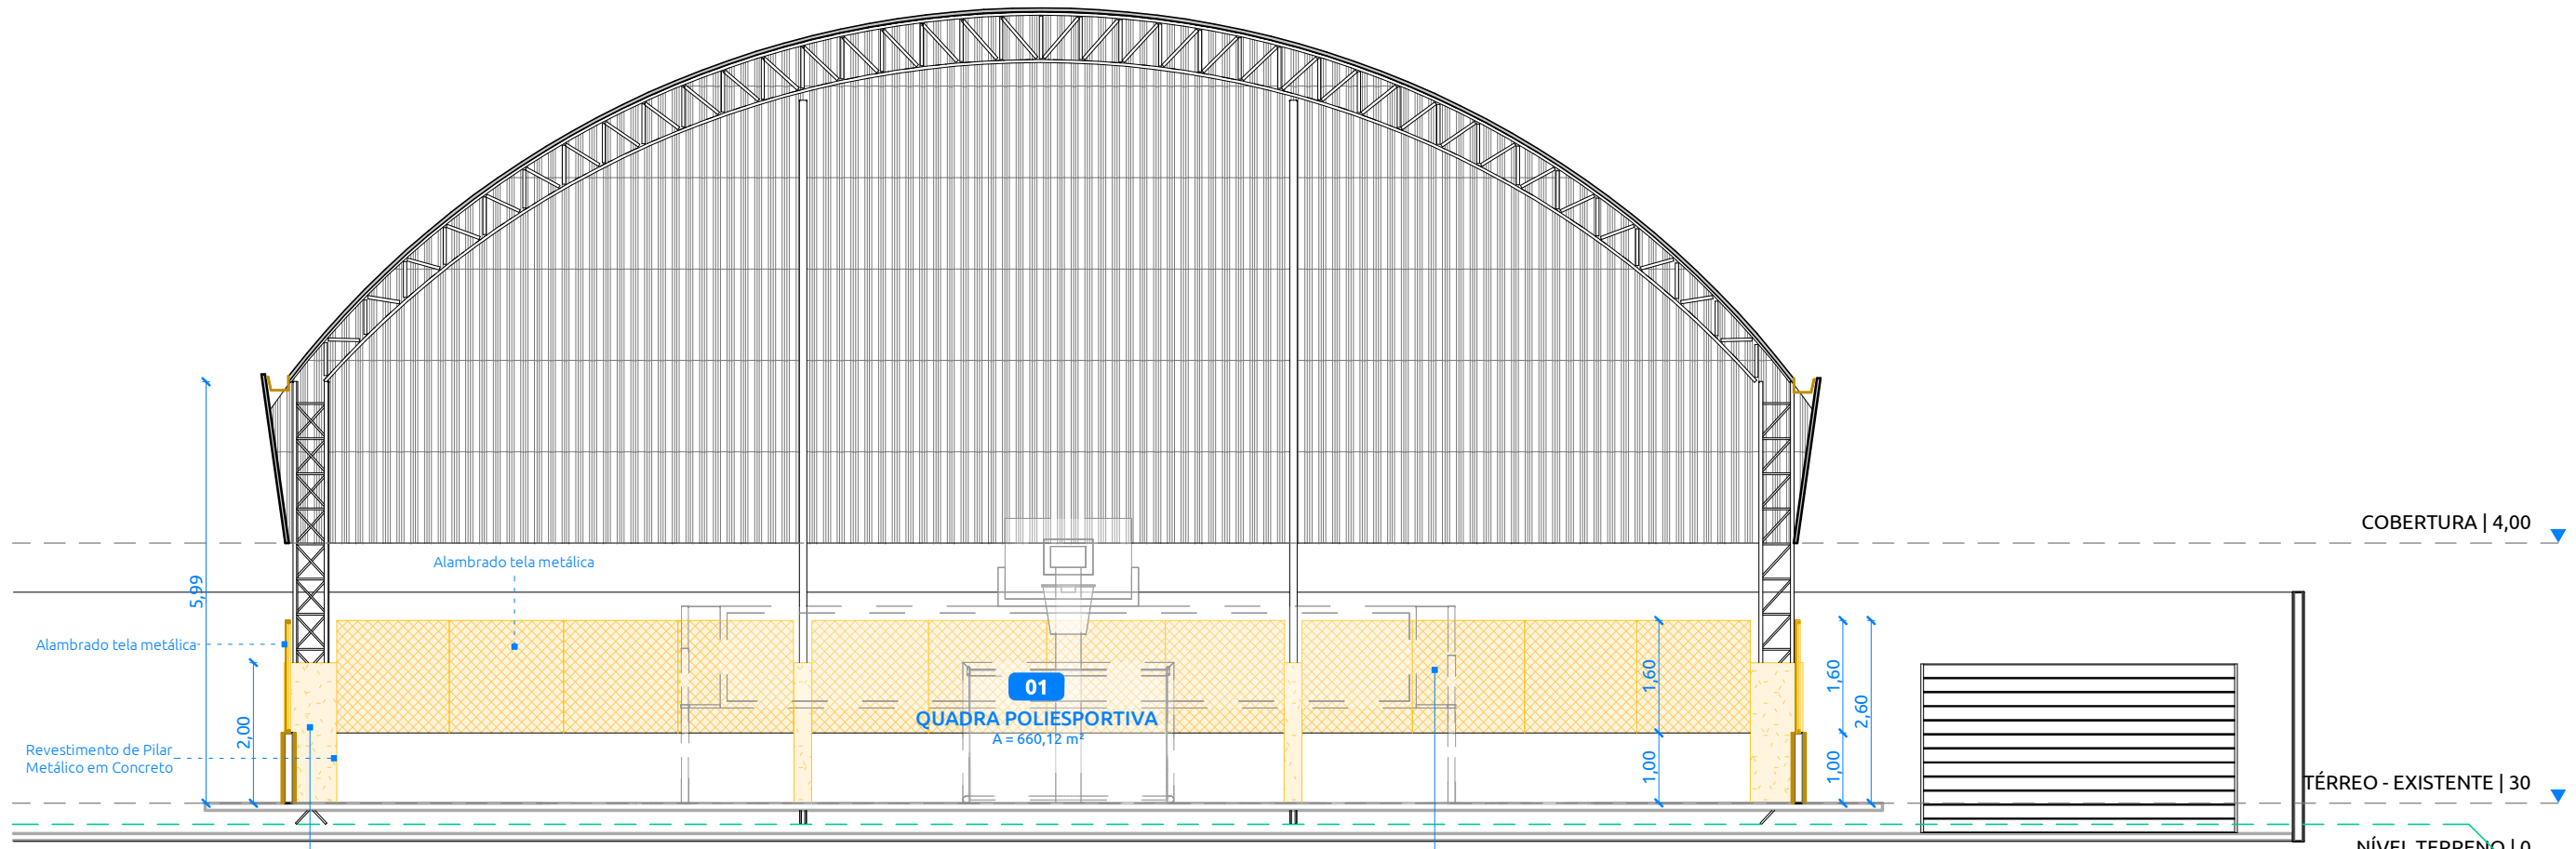
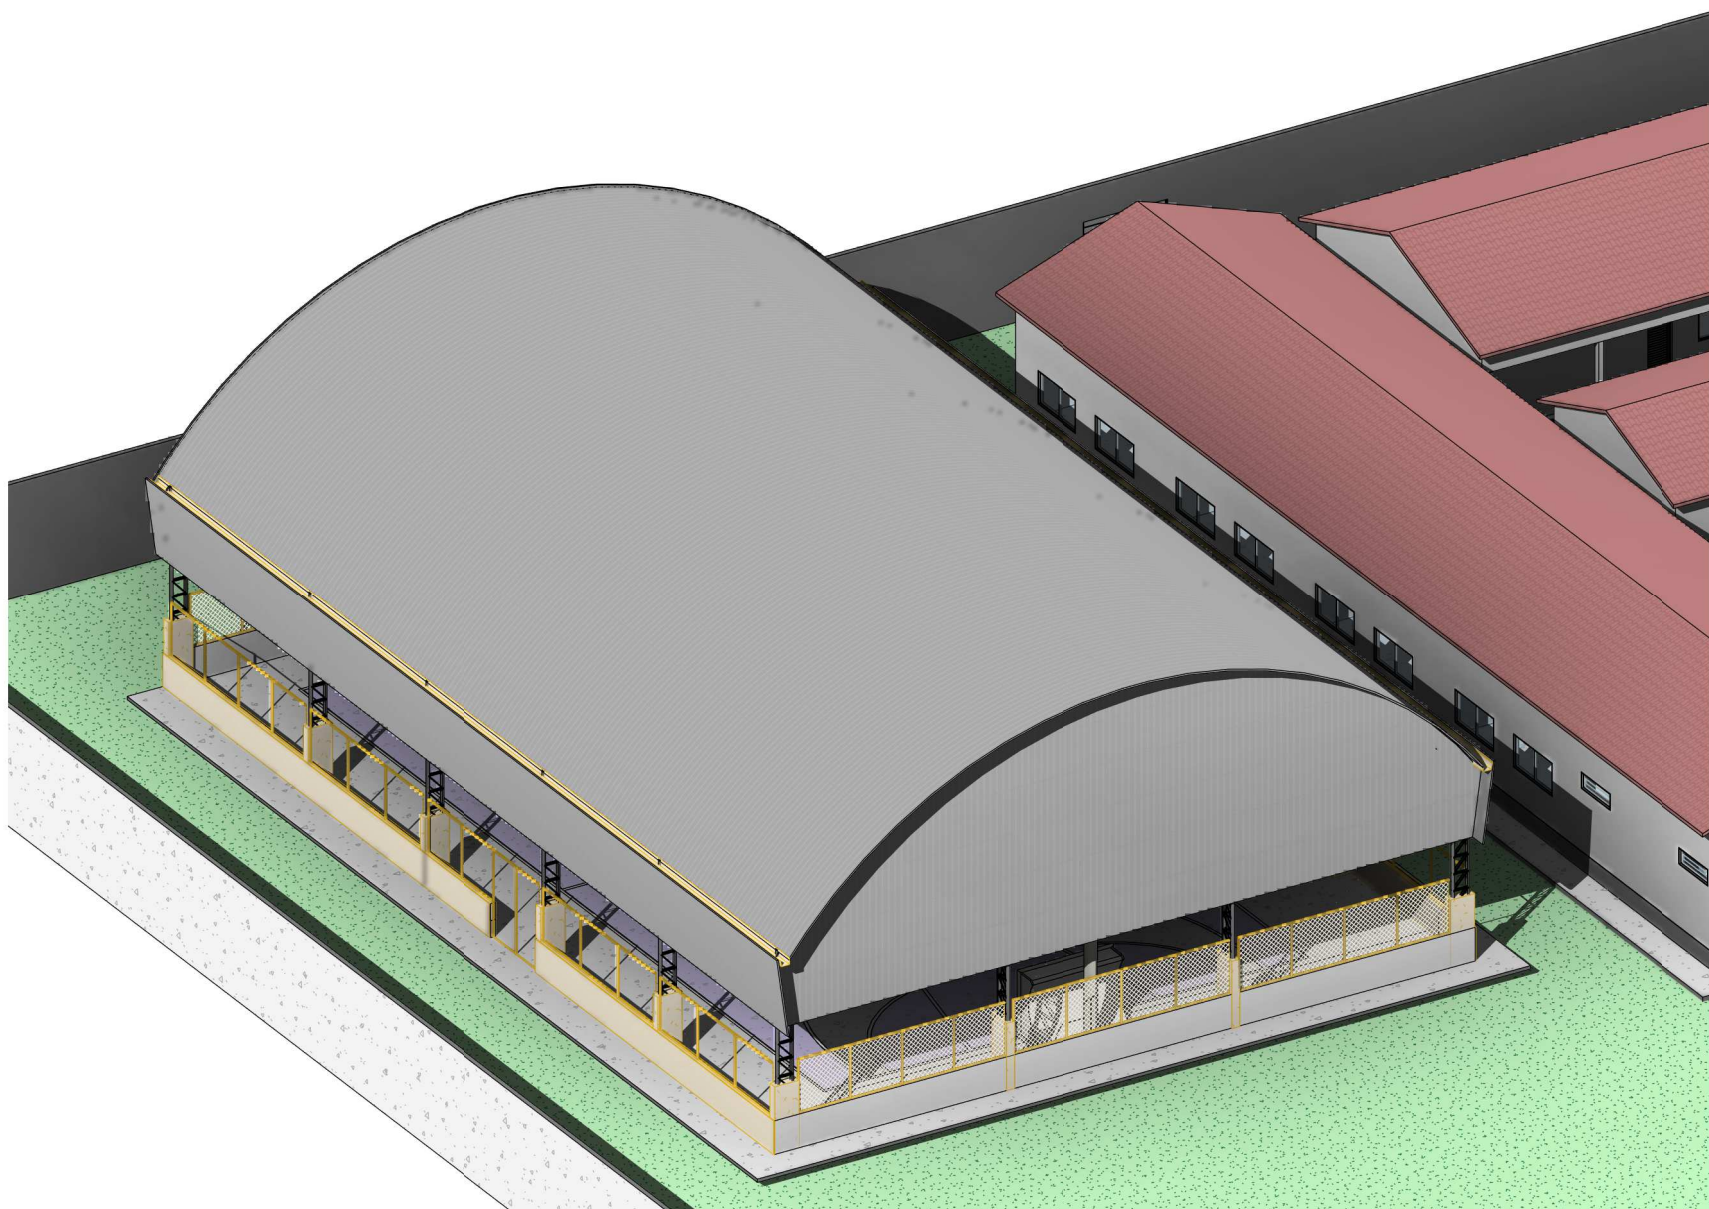
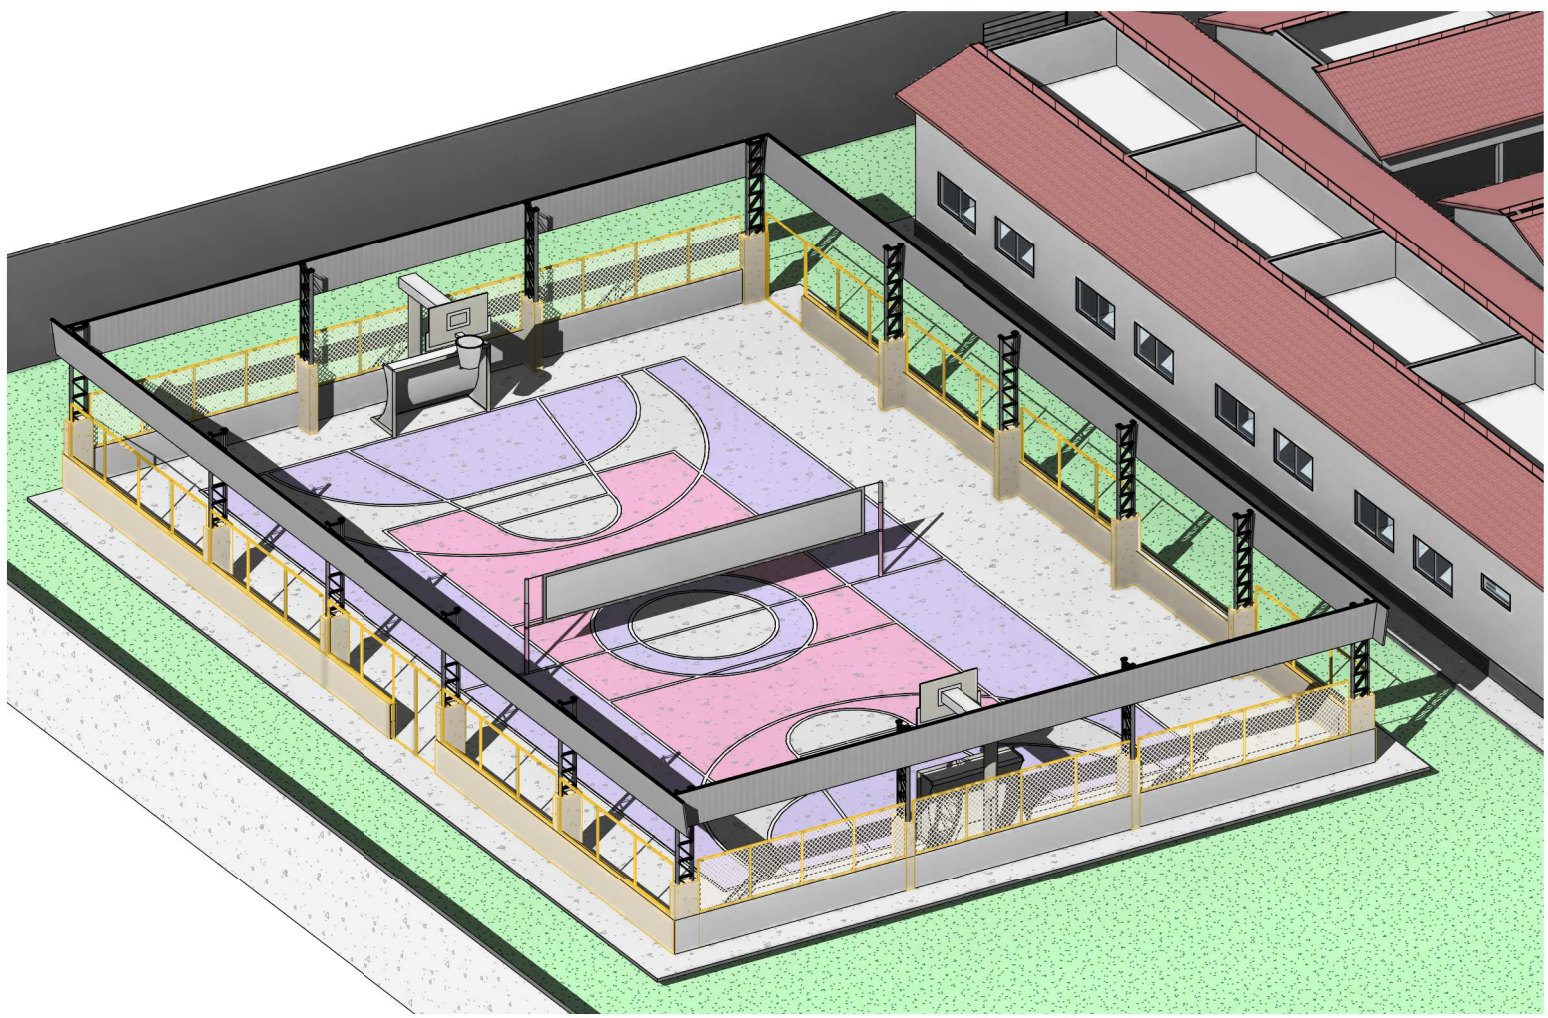


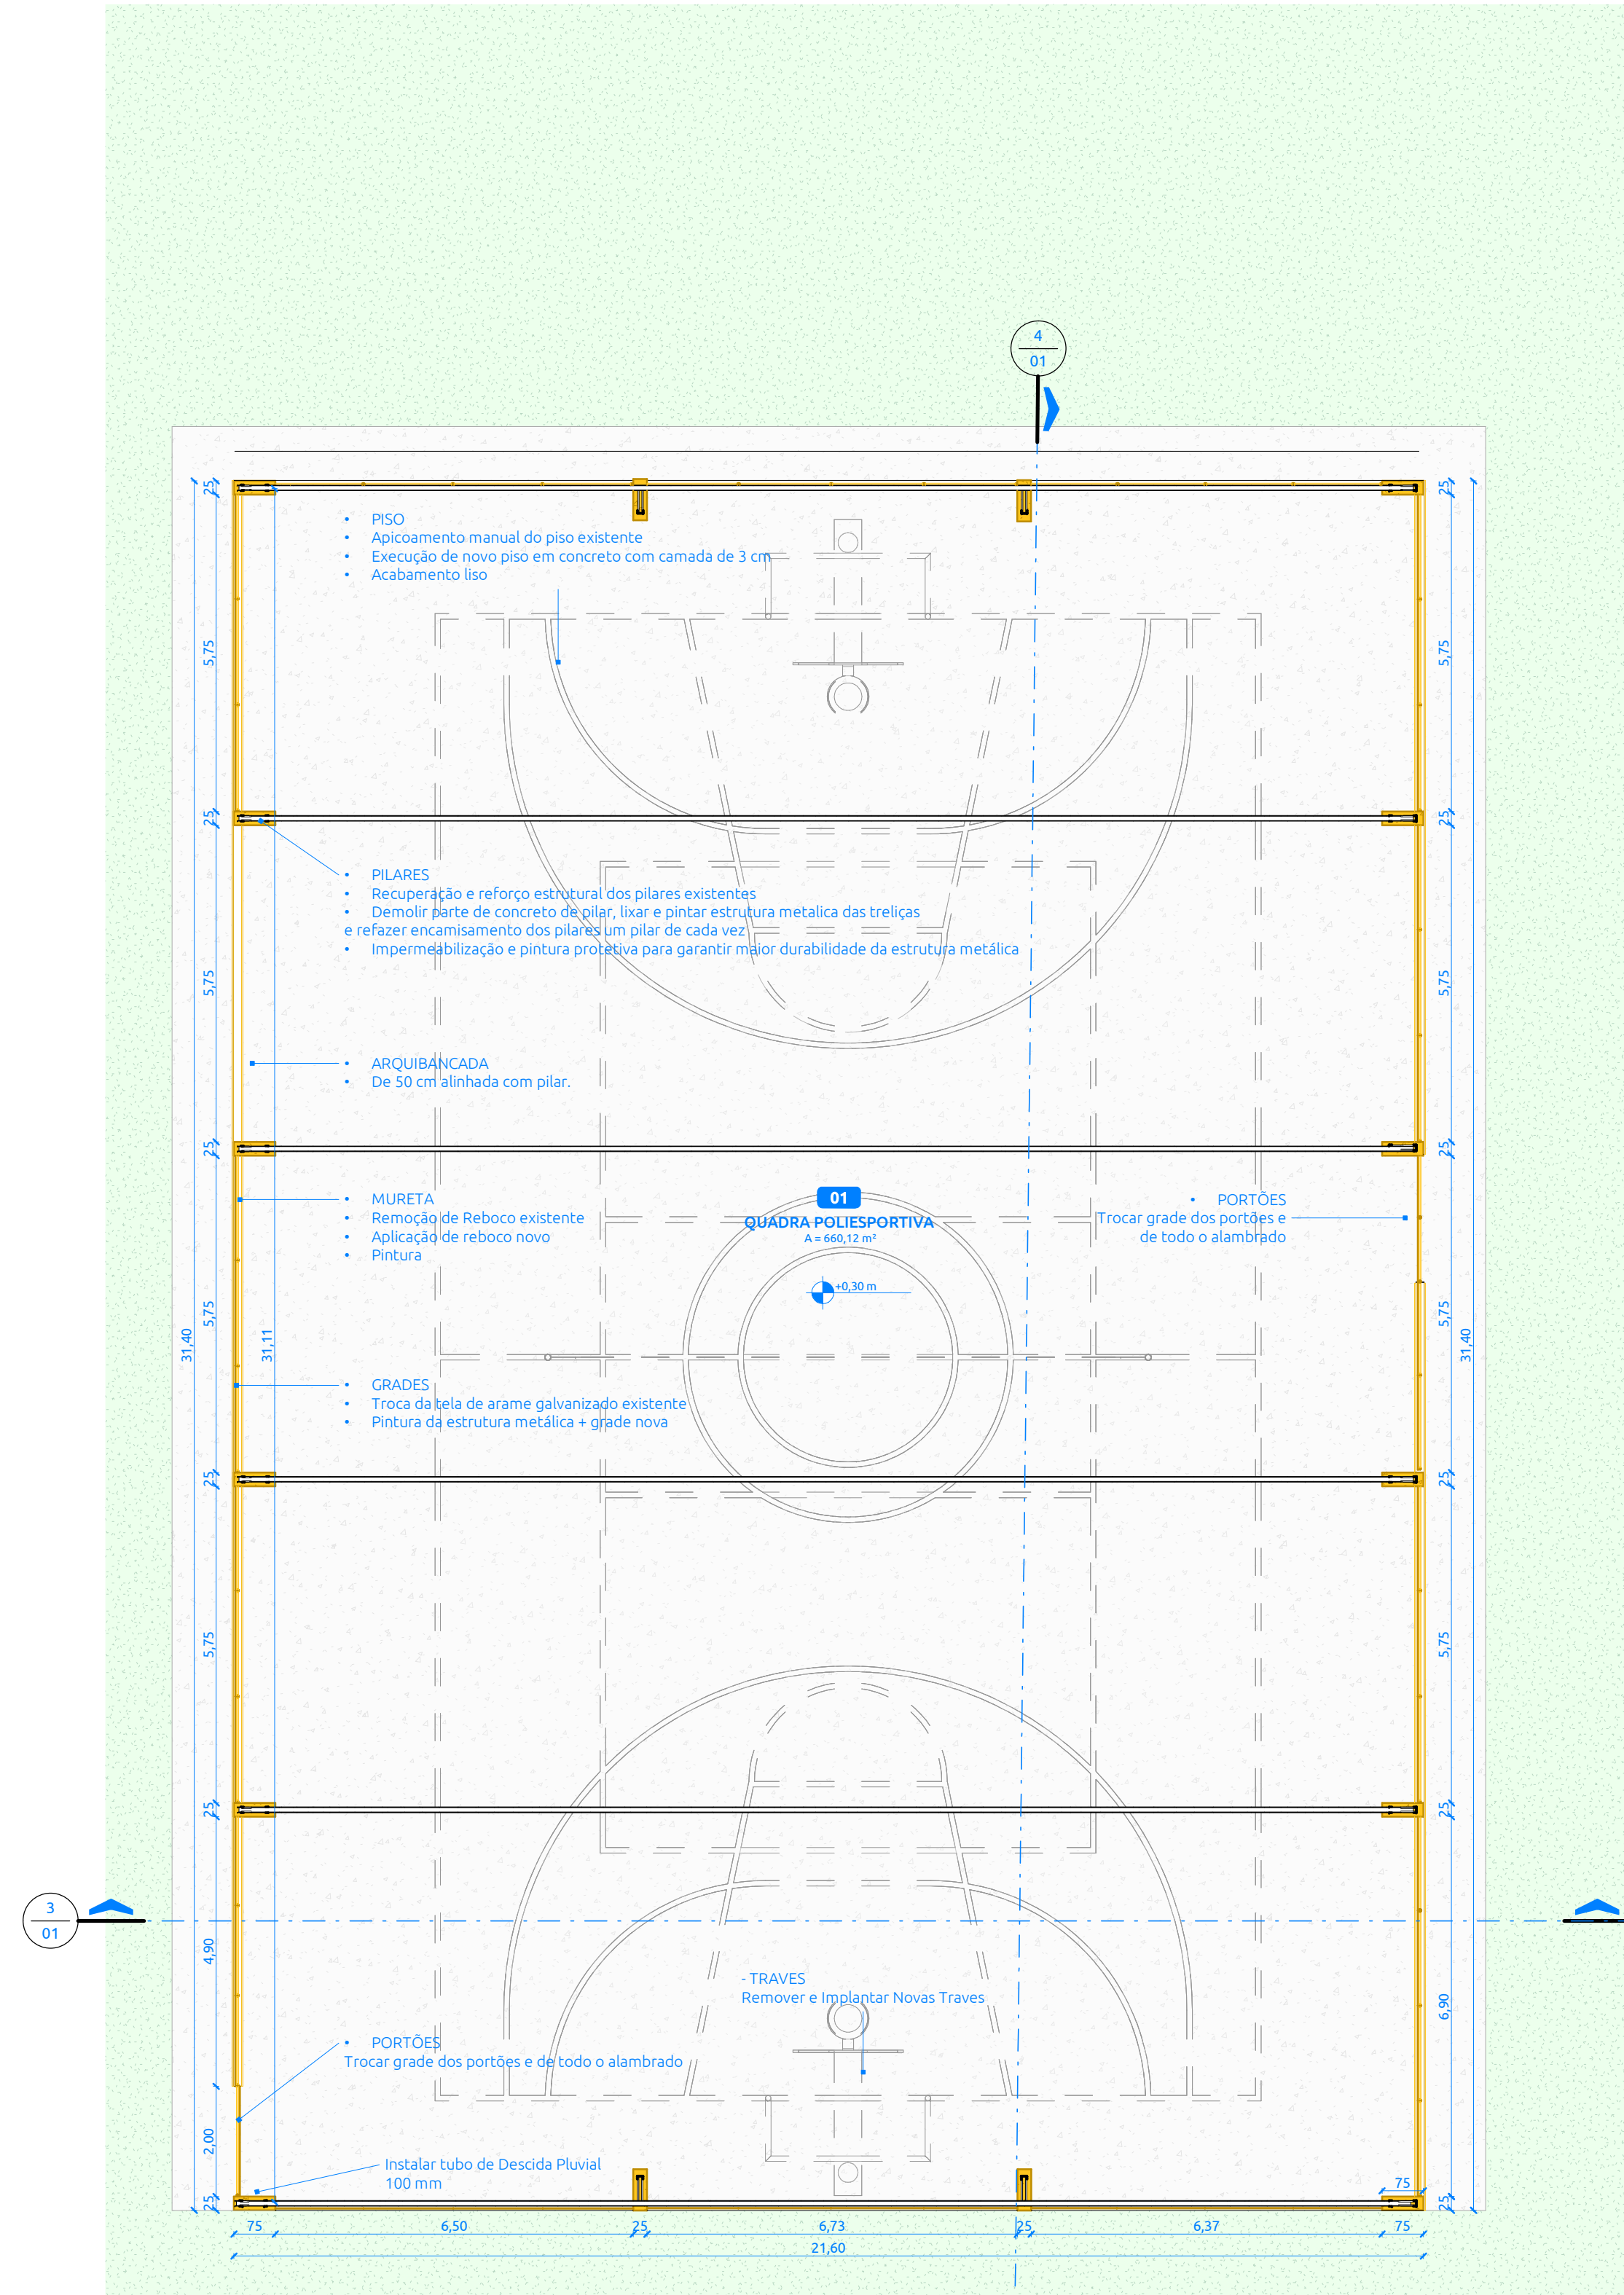

INSTRUÇÕES GERAIS			
1 999	Indicação de Corte (Nº do desenho/folha)	1 A101	Indicação de Elevação (Nº do desenho/folha)
1 A101	Indicação de Detalhe (Nº do desenho/folha)	0 0	Indicação de Eixos (Principais e Secundários)
	Indicação do nível do piso em relação ao 0,00	1 = 4 m	Indicação de Inclinação
	Indicação do início do assentamento de revestimentos	2 cm	Indicação de desnível entre pisos
	Indicadores de Portas, Janelas, Pisos de Vidro e Zentais		Revis reaproveitadas destacadas nas tabelas

AMBIENTES EXISTENTES						
Nº	NOME	ÁREA (m²)	PERÍMETRO	PISO	PAREDES	FORRO
TÉRREO - EXISTENTE						
01	QUADRA POLIESPORTIVA	660,12	119,30	1	1	1
02	Sala nova 01	42,00	26,00	1	1	1
03	Sala nova 02	42,00	26,00	1	1	1
04	Sala 07	31,90	23,60	1	1	1
05	Codenação	26,65	27,98	1	1	1
06	Sala dos professores	21,10	20,00	1	1	1
07	Sala 06	42,00	26,00	1	1	1
08	Sala 05	42,00	26,00	1	1	1
09	Sala 02	42,00	26,00	1	1	1
10	Sala 03	42,00	26,00	1	1	1
11	Sala 04	42,00	26,00	1	1	1
12	Room	21,00	19,00	2	2	1
13	Room	21,00	19,00	2	2	1
14	Sala 08	42,00	26,00	1	1	1
15	Piso	44,19	27,17	1	3	2
16	Sala 09	42,00	26,00	1	1	1
17	Sala 10	44,11	26,60	1	1	1
18	Sala 11	17,89	19,60	1	1	1
19	Codenação 02	22,05	19,60	1	1	1
20	Sala 12	44,11	26,60	1	1	1
21	WC 04	3,55	7,80	2	2	1
22	Depósito	12,90	14,60	1	1	1
23	Cantina	30,96	23,00	1	1	1
24	WC 01	2,40	6,40	2	2	1
25	WC 02	2,40	6,40	2	2	1
26	Sala 01	3,679,81	293,60	1	1	1
27	WC 03	2,40	6,40	2	2	1

ACABAMENTO PISO - EXISTENTE	
Piso	Tipo
1	PISO DE CONCRETO ACABAMENTO LISO
2	PISO COM REVESTIMENTO CERÂMICO
ACABAMENTO PAREDES - EXISTENTE	
Parade	Tipo de parade
1	PAREDE DE ALVENARIA, COM ACABAMENTO EM PINTURA
2	PAREDE COM REVESTIMENTO ATÉ 2,10m
3	AMBIENTE ABERTO
ACABAMENTO TETO - EXISTENTE	
Teto	Tipo Teto
1	FORRO PVC
2	TELHADO APARENTE

ESQUADRIAS / PORTAS EXISTENTES				
INDICADOR	UND.	DIMENSÕES (cm)	ÁREA (m²)	DESCRIÇÃO
		LARGURA	ALTURA	
P01	21	0,80	2,10	35,28
P02	11	0,60	2,10	13,86
P23	1	0,90	2,10	1,89
P11	1	4,50	2,40	10,80
P12	1	2,60	2,40	6,24
TOTAL	35			68,07