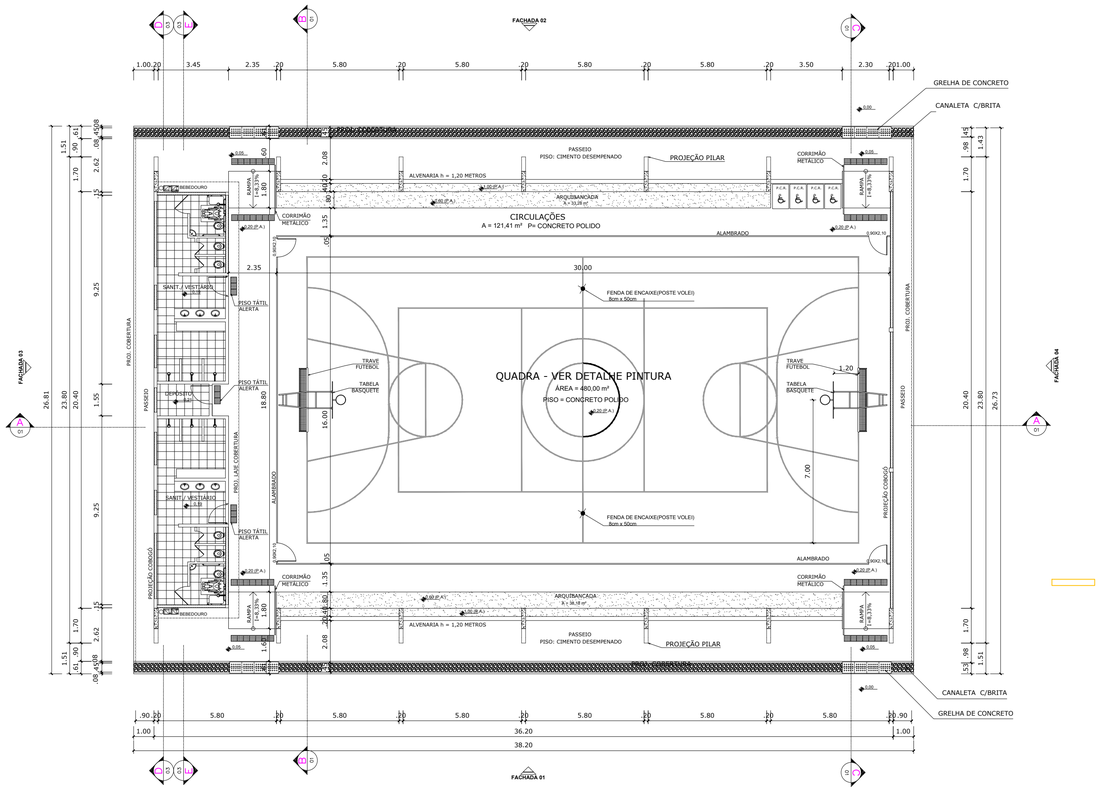

PLANTA BAIXA
ESCALA 1:125

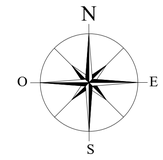

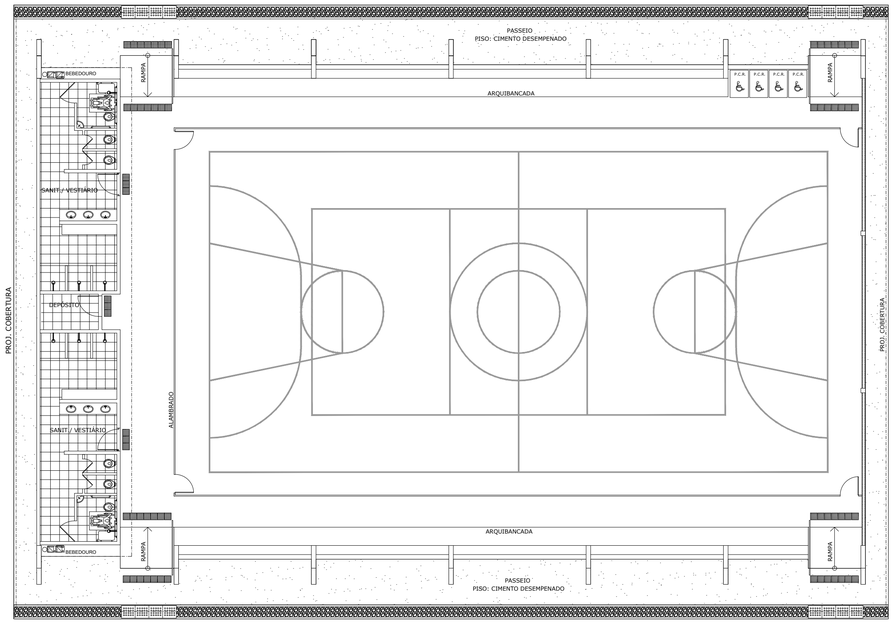

LAYOUT
ESCALA 1:125

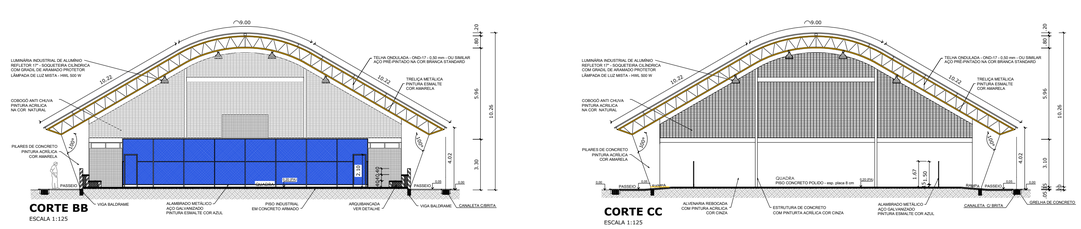

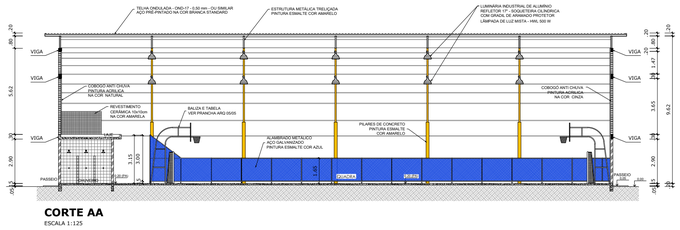

QUADRO DE ÁREAS			
ÁREA MÍNIMA DO TERRENO: 30 metros x 41 metros = 1.230,00 m²			
ÁREA COBERTURA:	980,40 m²	TAXA DE OCUPAÇÃO:	79,70 %
ÁREA CONSTRUÍDA:	785,00 m²	COEFICIENTE DE APROVEITAMENTO:	0,63

ÁREAS EDIFICAÇÕES	
BLOCO	ÁREAS
QUADRA POLIESPORTIVA	483,80 m²
ARQUIBANCADAS	71,46 m²
VESTIÁRIOS	74,27 m²
CIRCULAÇÕES	155,47 m²
TOTAL ÁREA	785,00 m²

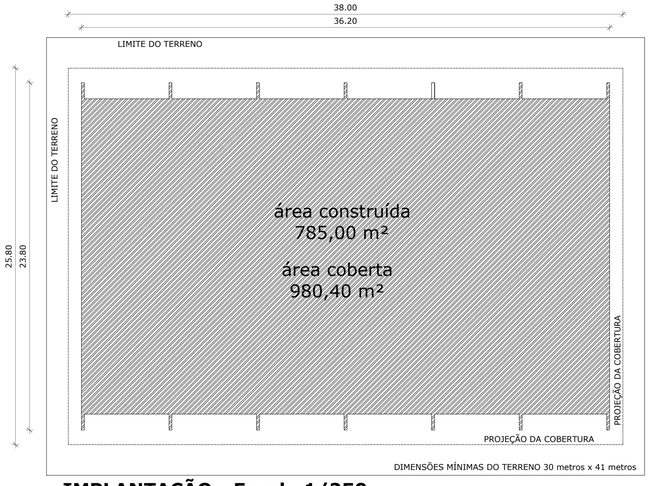

IMPLANTAÇÃO - Escala 1/250

gov.br
Documento assinado digitalmente
DOUGLAS RENAN DE ALMEIDA PEREIRA
Data: 10/06/2025 14:55:11 -0300
Verifique em https://validar.iti.gov.br

PREFEITURA DE BOQUIRA
GOVERNO PRESENTE, MAIS CONQUISTAS PARA NOSSA GENTE!

OBRA: **QUADRA POLIESPORTIVA COM VESTIÁRIO**

ASSUNTO: **PROJETO ARQUITETÔNICO / CORTES PLANTA BAIXA**

PROPRIETÁRIO: **PREFEITURA MUNICIPAL DE BOQUIRA**

RESP. TÉCNICO:
DOUGLAS RENAN DE ALMEIDA PEREIRA — **CREA - BA 052072759-2**

ESCALA:	REVISÃO:
VAR	00

FOLHA:	AREA CONSTRUIDA:	DATA:
01	980,40m²	MAIO/25