
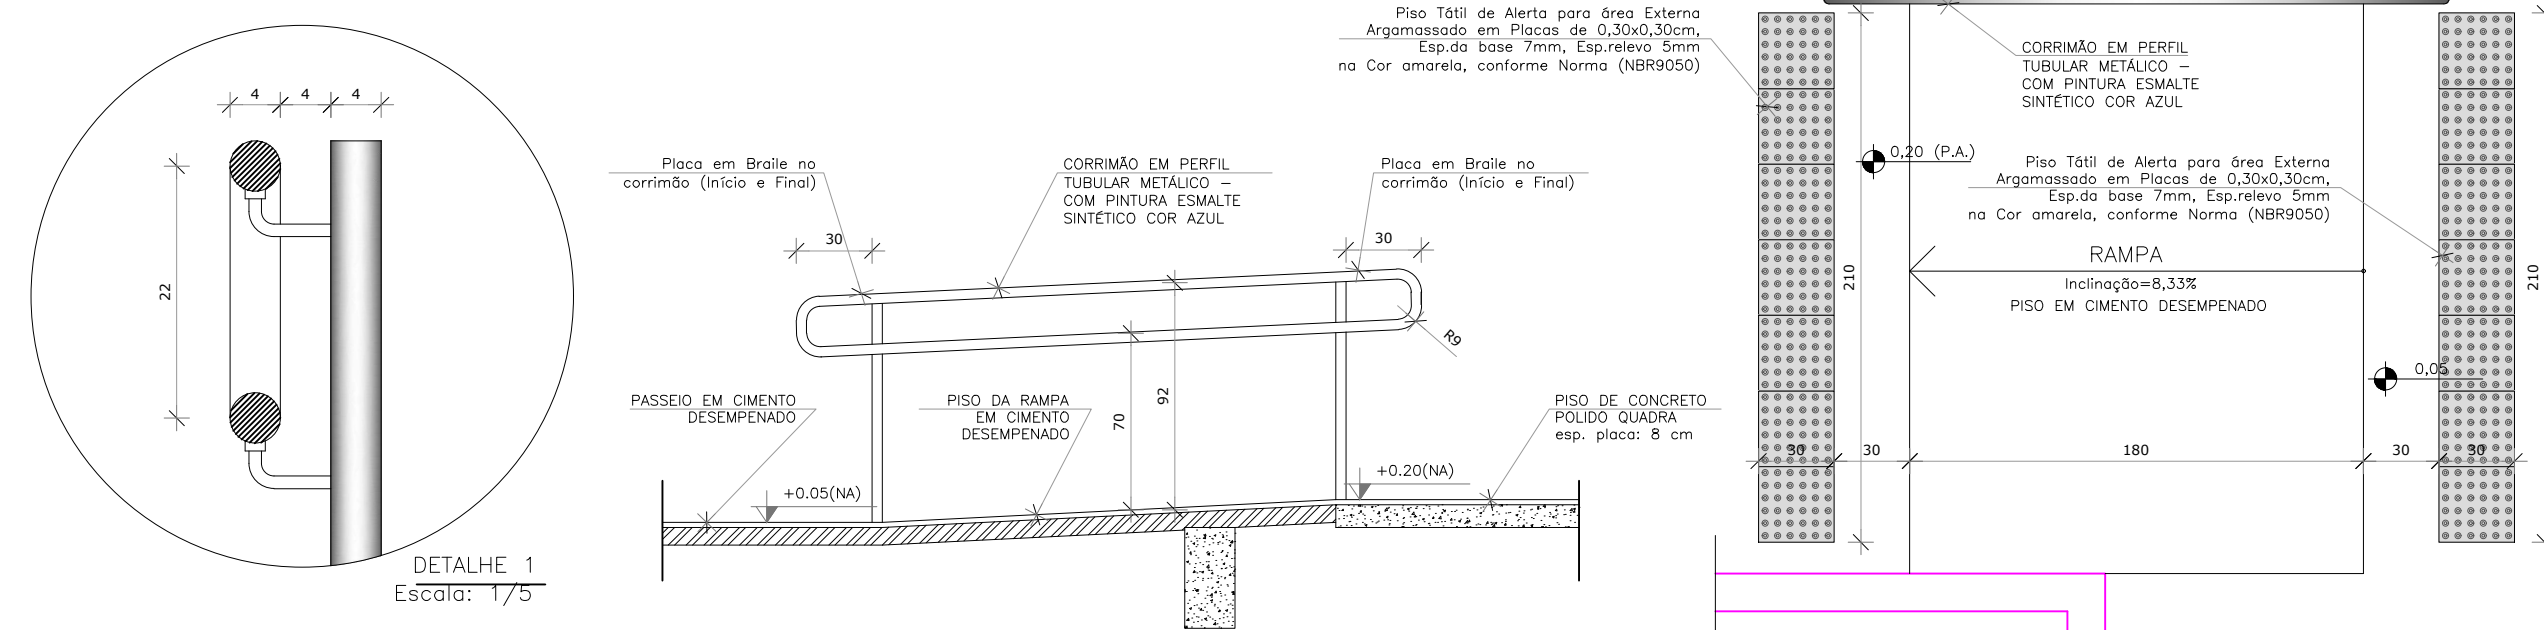
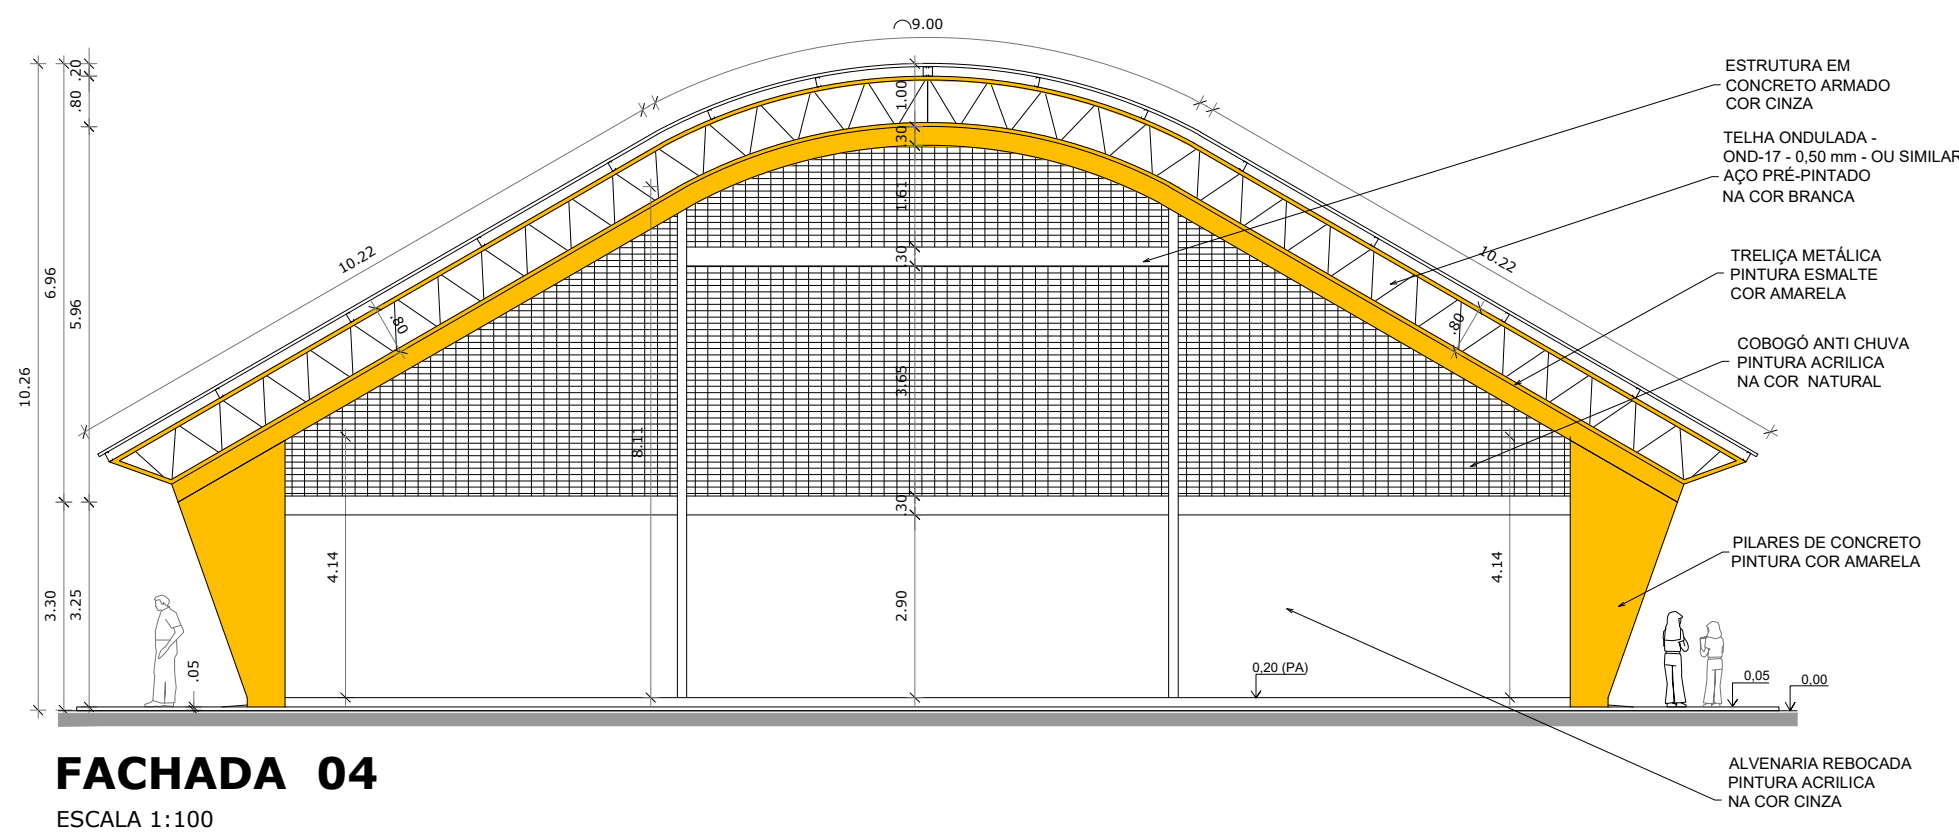
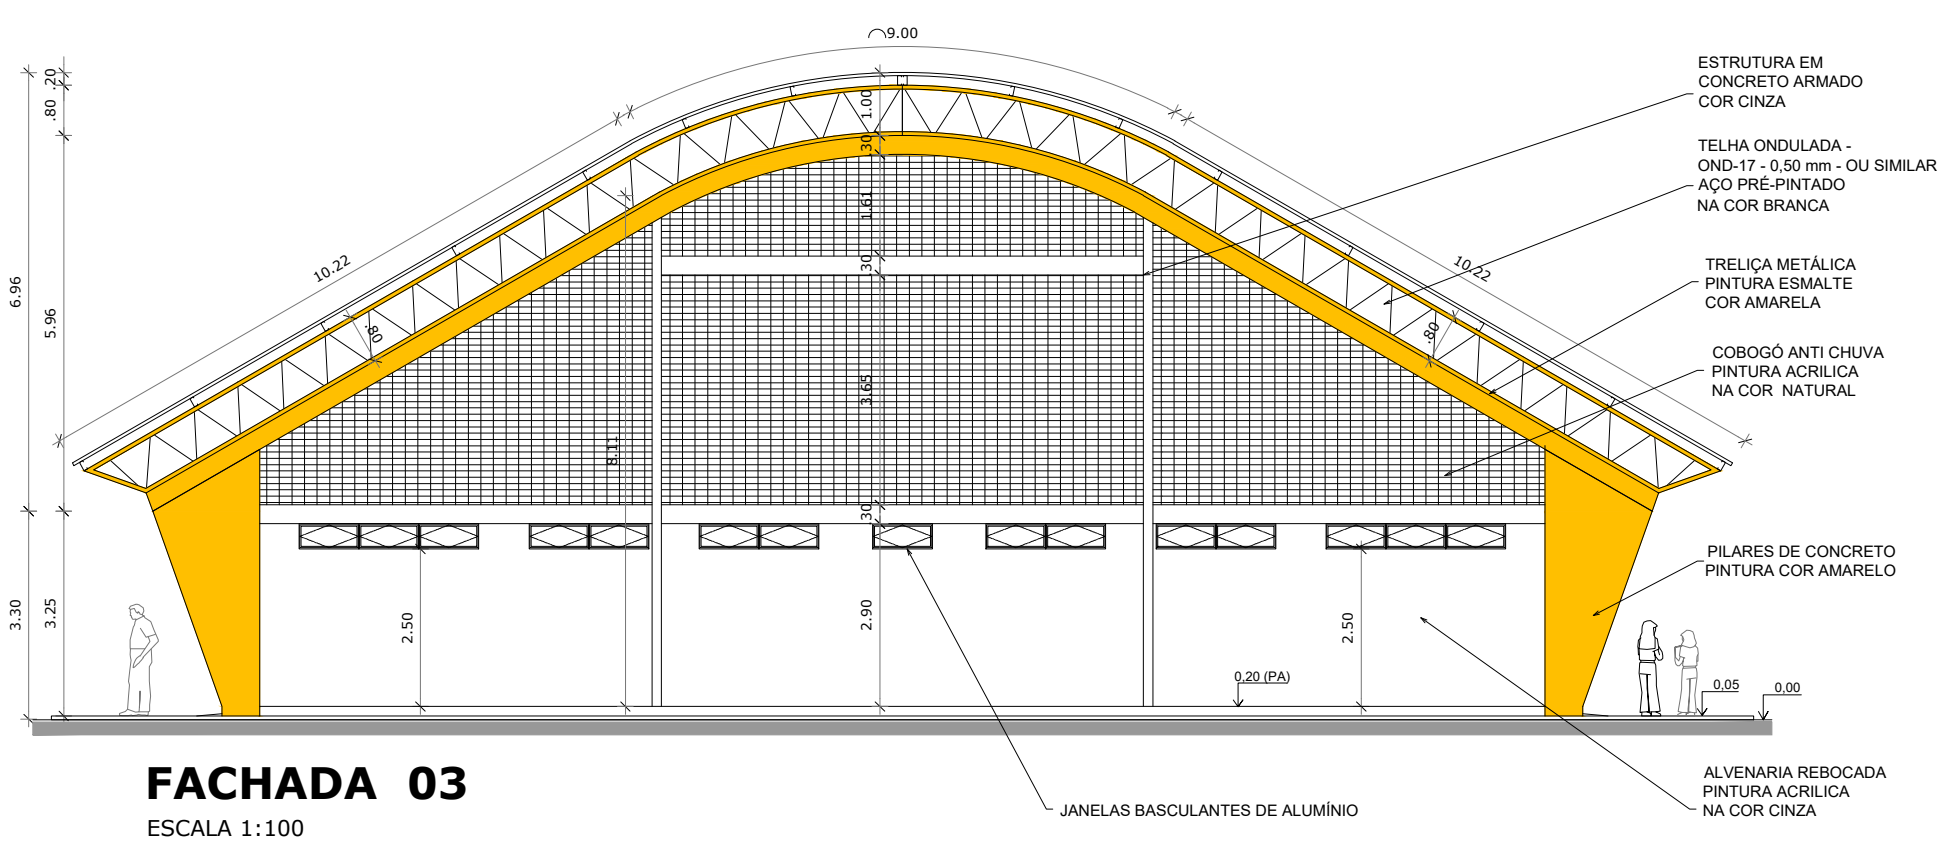
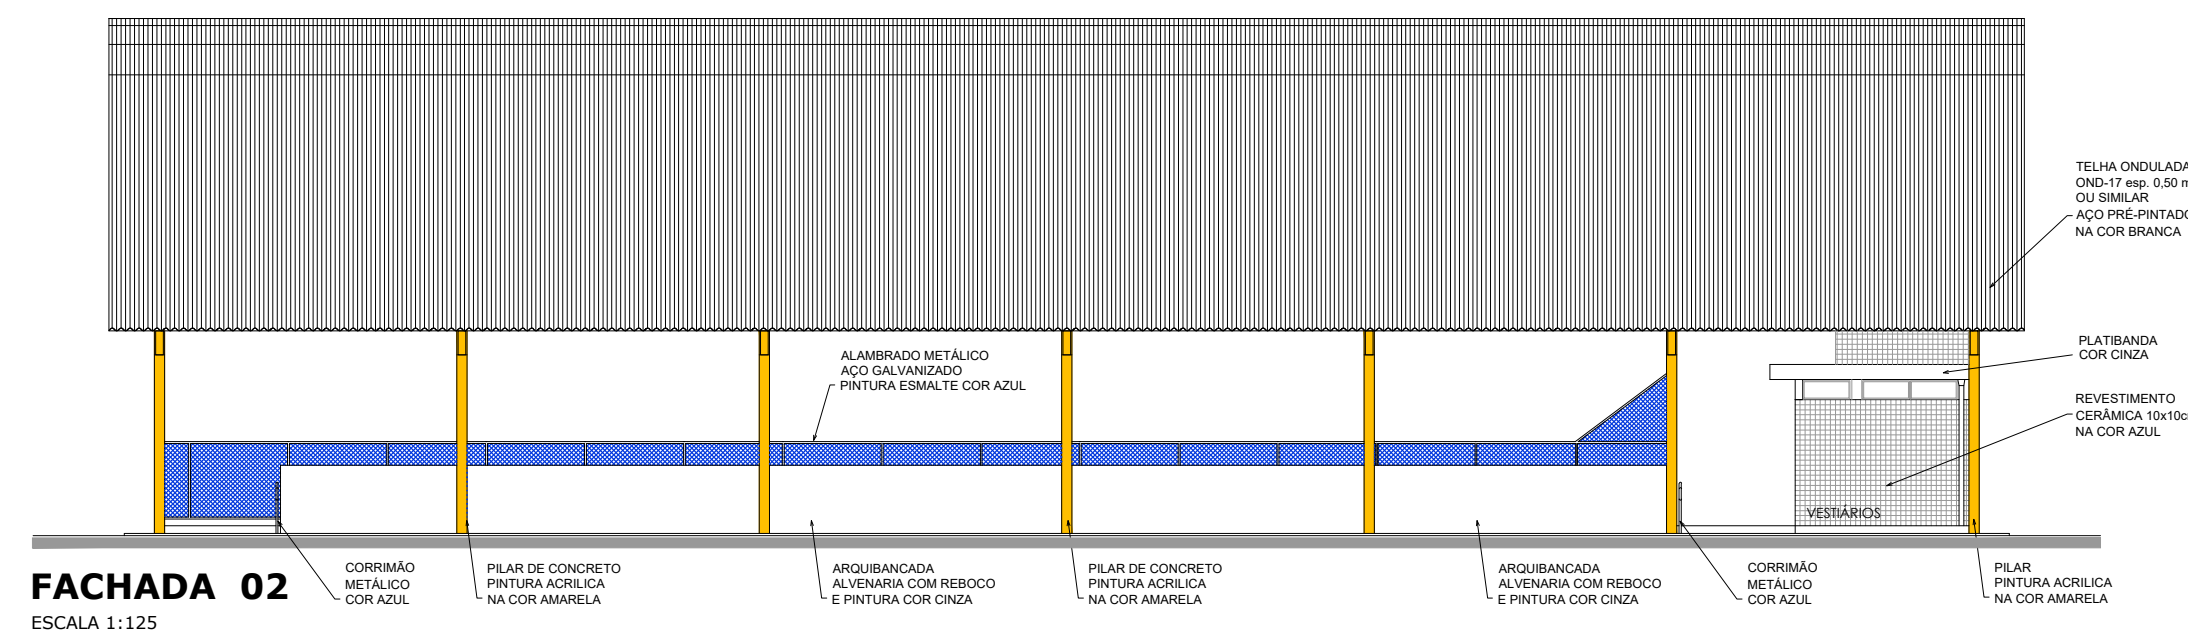


PLANTA DE COBERTURA  
ESCALA 1:125

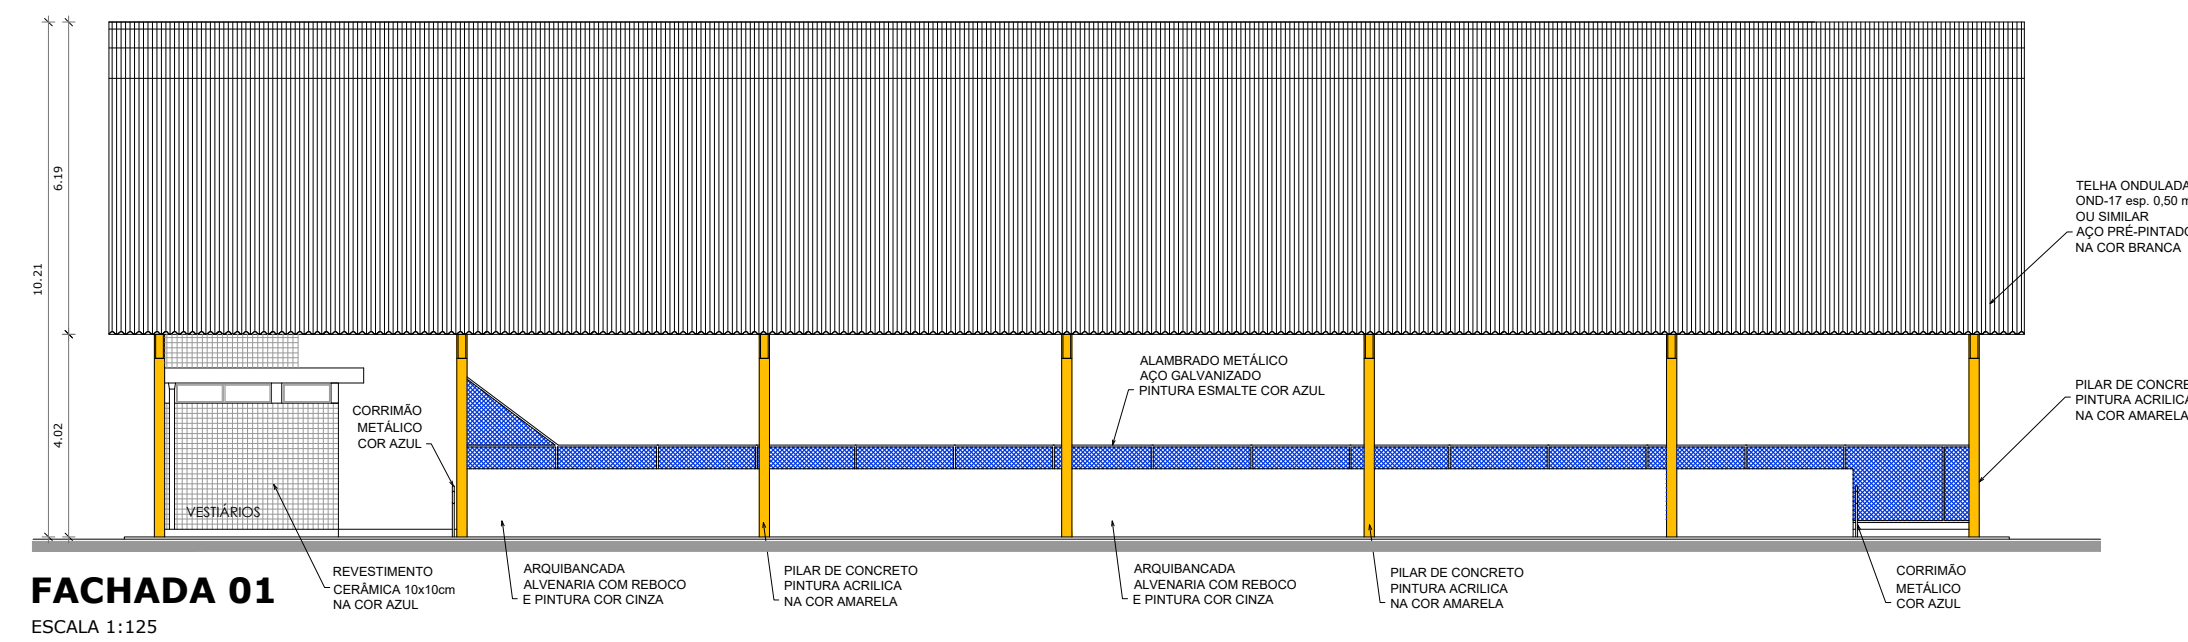

OBRA:	QUADRA POLIESPORTIVA COM VESTIÁRIO		
ASSUNTO:	PLANTA DE COBERTURA / FACHADAS DETALHE 1		
PROPRIETÁRIO:	PREFEITURA MUNICIPAL DE BOQUIRA		
RESP. TÉCNICO:	DOUGLAS RENAN DE ALMEIDA PEREIRA		
ESCALA:	1:100	REVISÃO:	00
FOLHA:	02	ÁREA CONSTRUIDA:	115,03m <sup>2</sup>
		DATA:	MAIO/25