



DETALHE D1
BUCHA C/ TAMPO
ESCALA 1:2

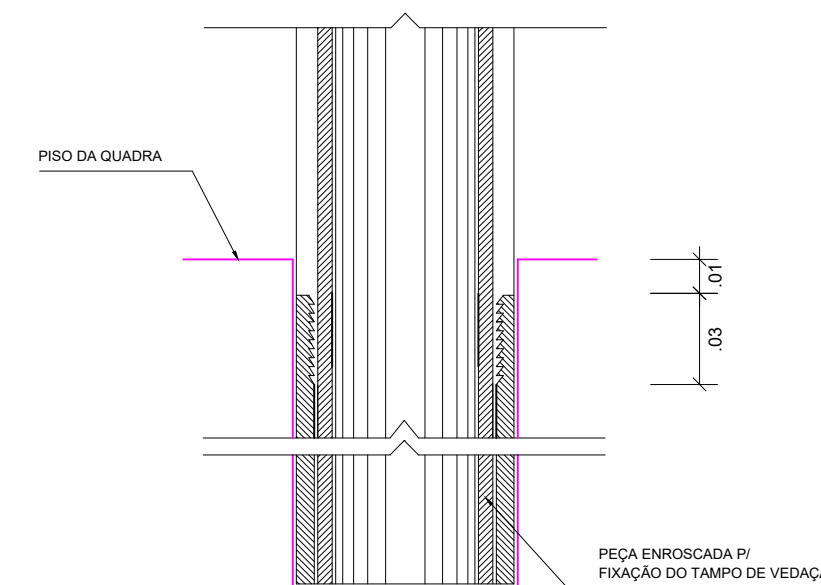

DETALHE D1
BUCHA C/ ELEMENTO
ESCALA 1:2

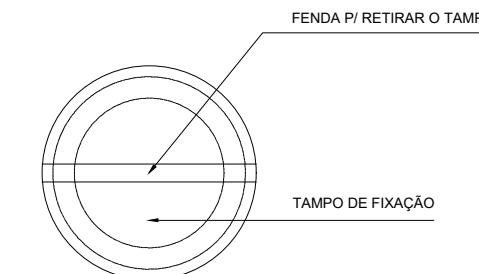

DETALHE D1
VISTA SUPERIOR
ESCALA 1:2




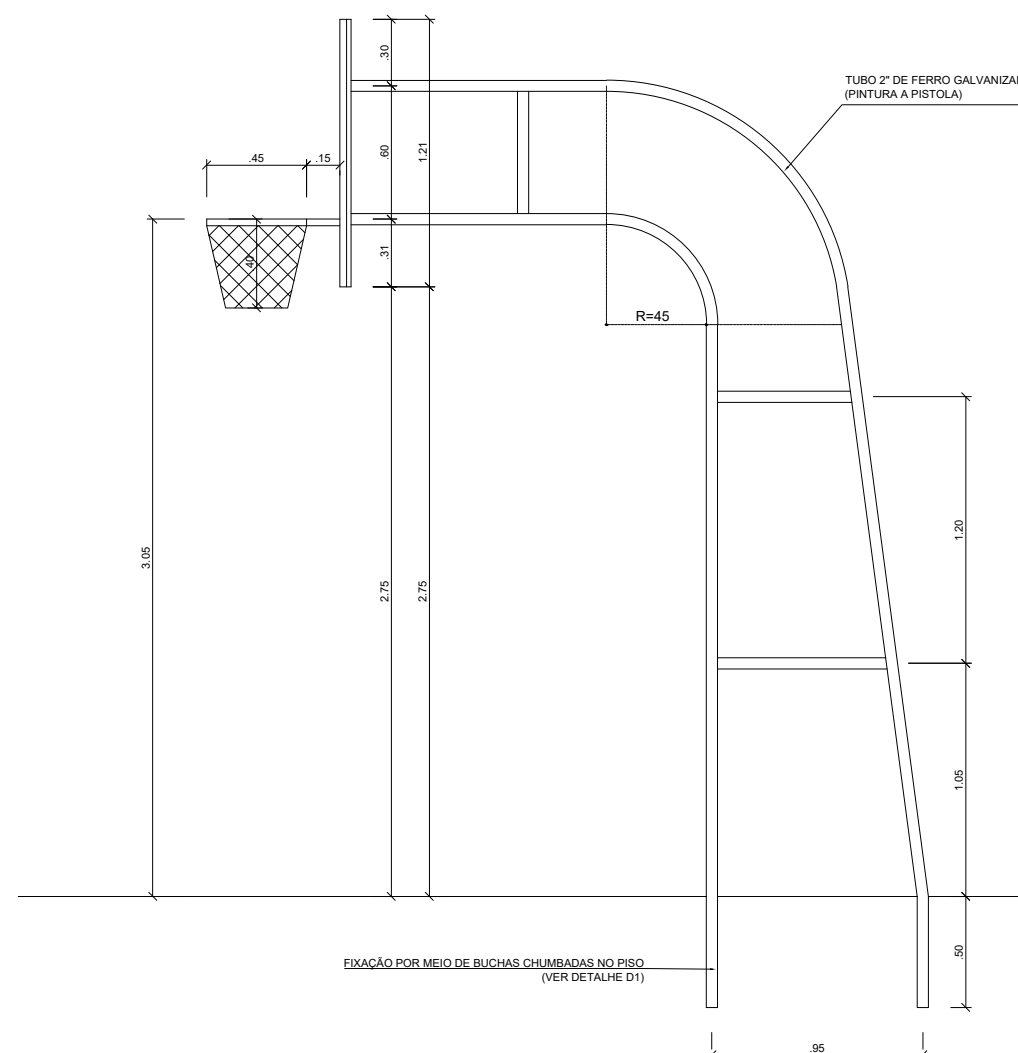


TABELA DE BASQUETEBOL VISTA LATERAL
ESCALA 1:25

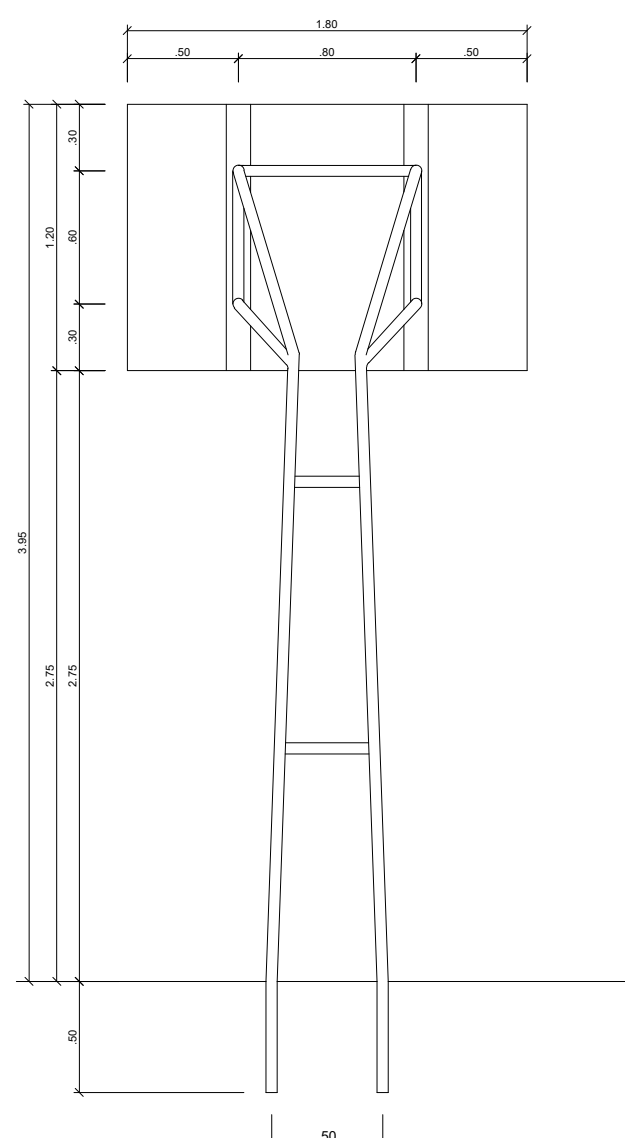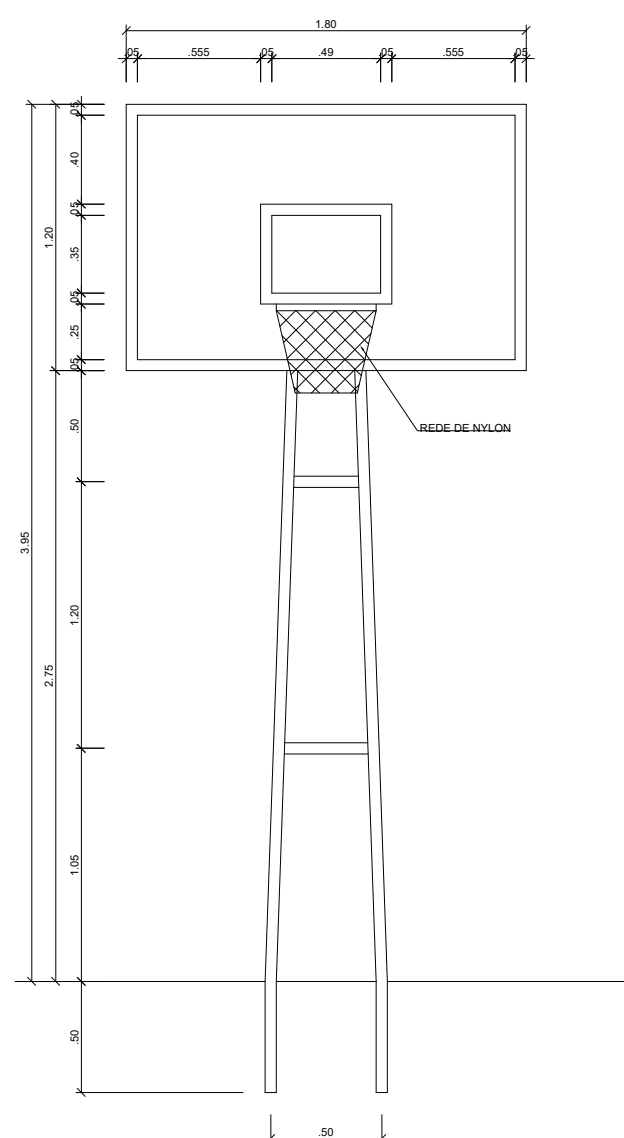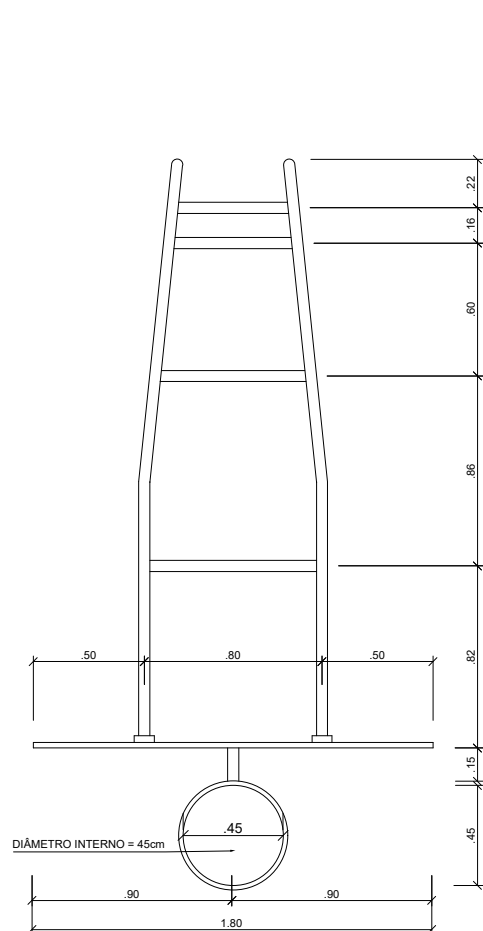

OBRA: **QUADRA POLIESPORTIVA COM VESTIÁRIO**

ASSUNTO: **ALAMBRADO / VISTAS**

PROPRIETÁRIO: **PREFEITURA MUNICIPAL DE BOQUIRA**

RESP. TÉCNICO: **DOUGLAS RENAN DE ALMEIDA PEREIRA** CREA - BA 052072759-2

ESCALA: **VAR** REVISÃO: **00**

FOLHA: **04** ÁREA CONSTRUIDA: **980,40m²** DATA: **MAIO/25**