


OBS.:PINTURA COM TINTA BASE EPOXI

PINTURA DO PISO DA QUADRA - FAIXAS






ESCALA 1:125

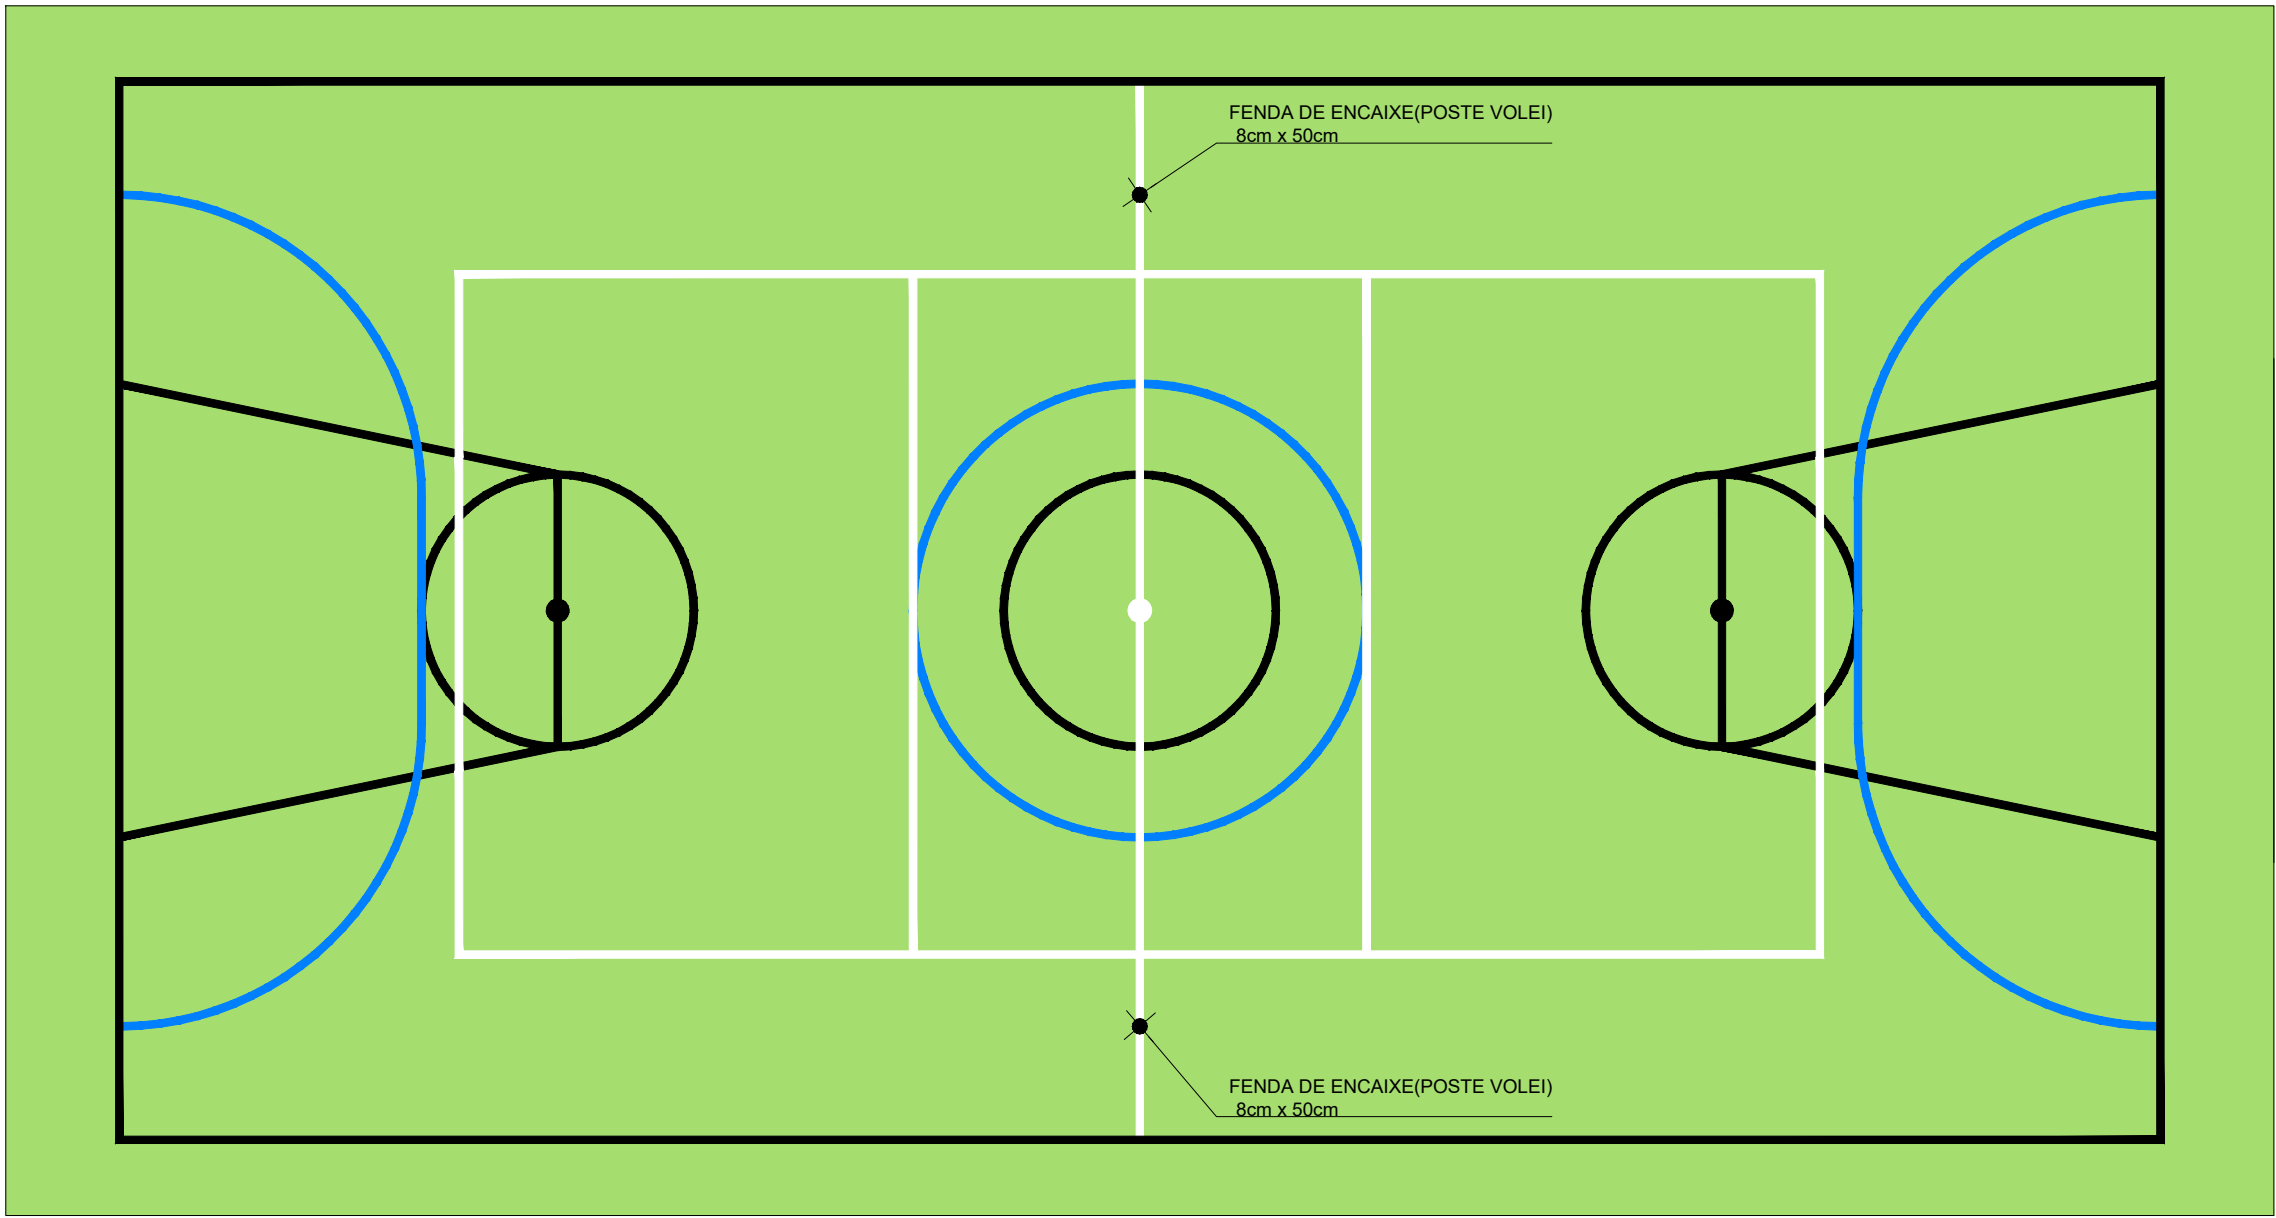

OBS.:PINTURA COM TINTA BASE EPOXI

PINTURA DO PISO DA QUADRA - ÁREA INTERNA: 480 m²

ESCALA 1:125

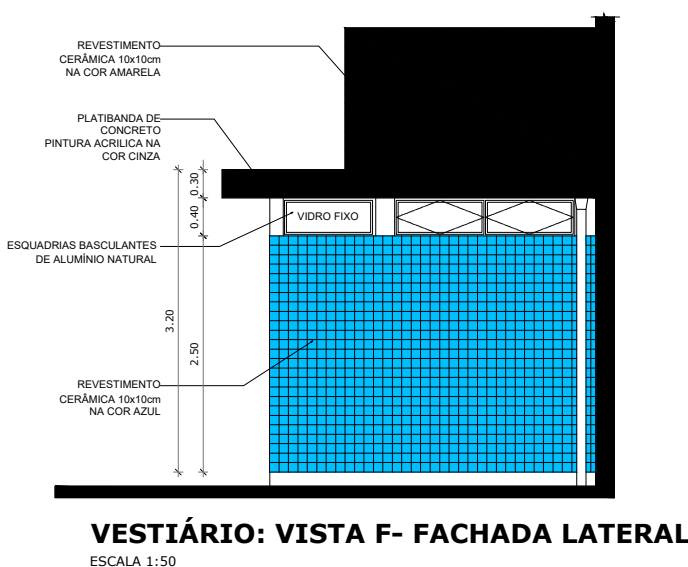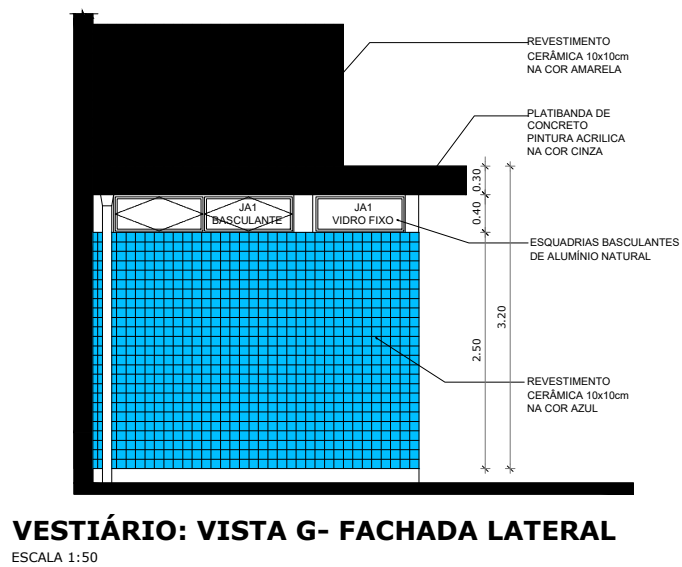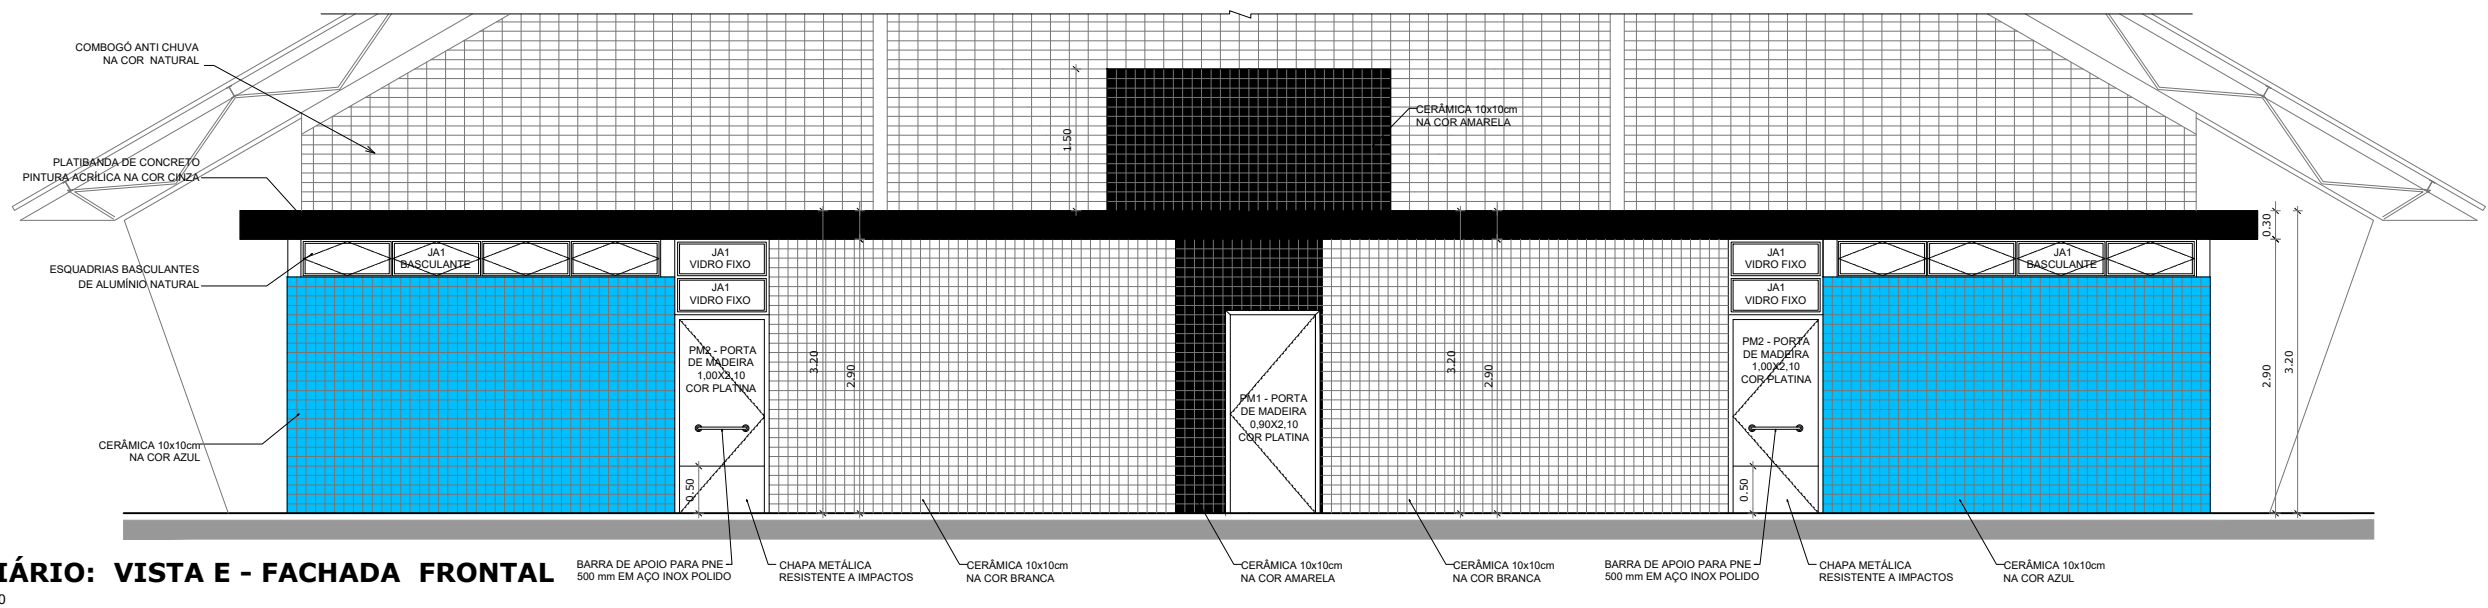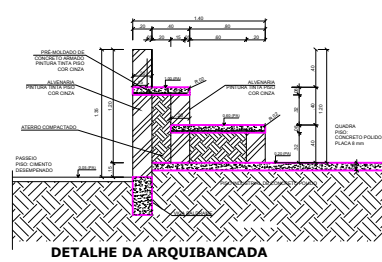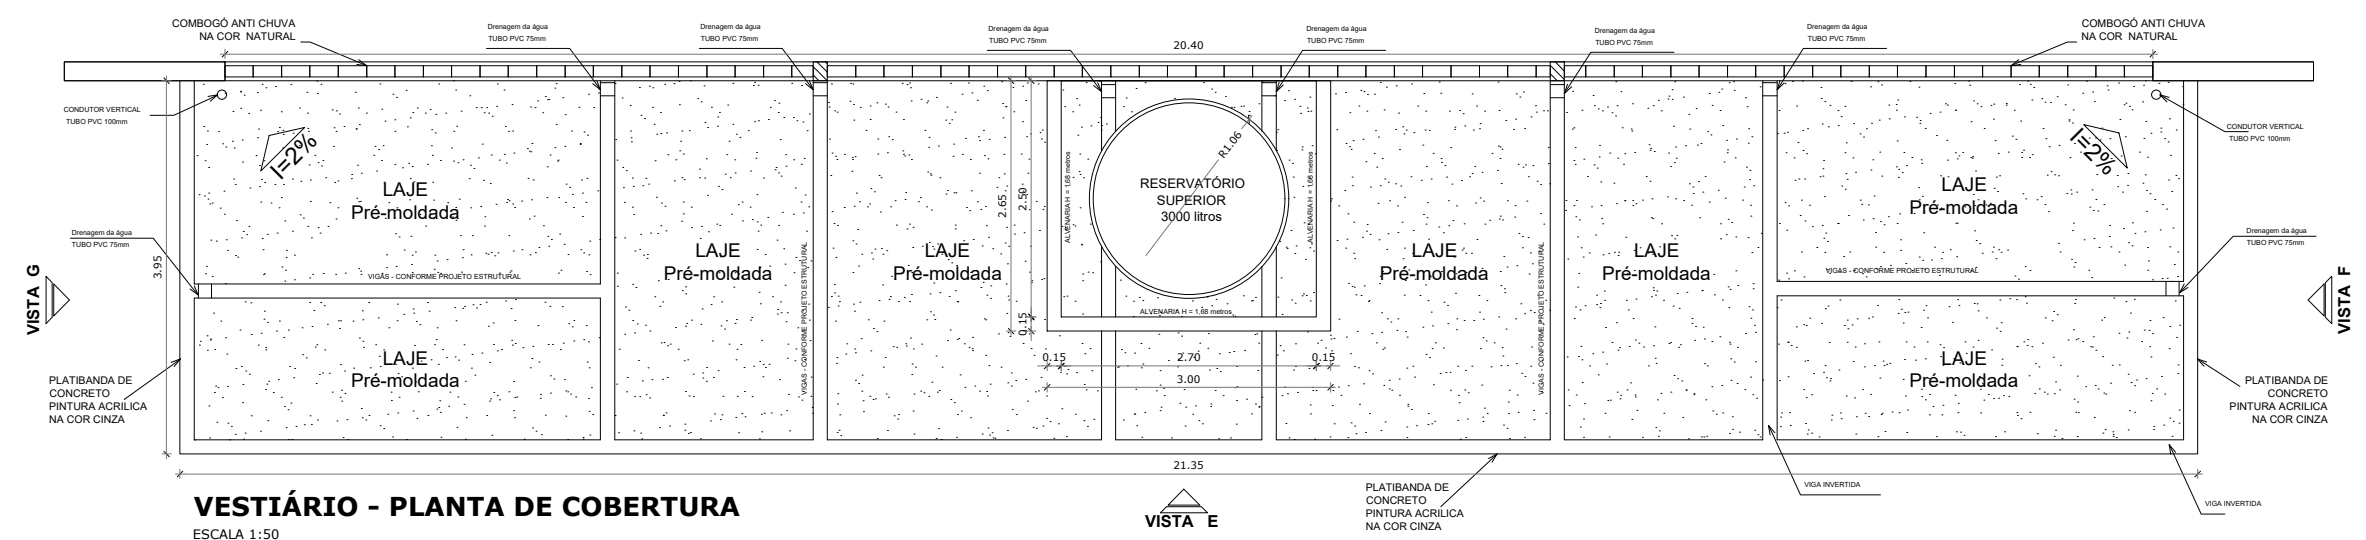

OBRA:	QUADRA POLIESPORTIVA COM VESTIÁRIO		
ASSUNTO:	VESTIARIO COBERTURA / VISTAS / PINTURA		
PROPRIETÁRIO:	PREFEITURA MUNICIPAL DE BOQUIRA		
RESP. TÉCNICO:	DOUGLAS RENAN DE ALMEIDA PEREIRA		
CREA - BA 052072759-2			
ESCALA:	VAR	REVISÃO:	00
FOLHA:	05	ÁREA CONSTRUIDA:	980,40m²
DATA:	MAIO/25		