Após a execução, deverão ser verificados funcionamento, abertura e fechamento, travamento, fixação, alinhamento e vedação. Folgas, interferências ou defeitos deverão ser corrigidos, deixando-se o local limpo e o elemento em perfeitas condições de uso.

28. PORTA EM ALUMÍNIO DE ABRIR TIPO VENEZIANA COM GUARNIÇÃO, FIXAÇÃO COM PARAFUSOS - FORNECIMENTO E INSTALAÇÃO. AF_10/2025 (SINAPI 91341)

O serviço compreende PORTA EM ALUMÍNIO DE ABRIR TIPO VENEZIANA COM GUARNIÇÃO, FIXAÇÃO COM PARAFUSOS - FORNECIMENTO E INSTALAÇÃO. AF_10/2025, incluindo fornecimento ou revisão do elemento, ferragens, guarnições, vidros quando previstos, acessórios, fixações e acabamentos necessários.

A instalação deverá respeitar as dimensões do vão, o prumo, o nível e o alinhamento, utilizando fixações compatíveis com o substrato. Deverão ser observadas as recomendações do fabricante e garantidas a vedação, a estabilidade e a segurança do conjunto.

Após a execução, deverão ser verificados funcionamento, abertura e fechamento, travamento, fixação, alinhamento e vedação. Folgas, interferências ou defeitos deverão ser corrigidos, deixando-se o local limpo e o elemento em perfeitas condições de uso.

29. APLICAÇÃO MANUAL DE FUNDO SELADOR ACRÍLICO EM SUPERFÍCIES EXTERNAS DE SACADA DE EDIFÍCIOS DE MÚLTIPLOS PAVIMENTOS. AF_03/2024 (SINAPI 88413)

O serviço compreende APLICAÇÃO MANUAL DE FUNDO SELADOR ACRÍLICO EM SUPERFÍCIES EXTERNAS DE SACADA DE EDIFÍCIOS DE MÚLTIPLOS PAVIMENTOS. AF_03/2024, incluindo preparação da superfície, limpeza, correção de imperfeições e aplicação dos produtos especificados, com ferramentas e mão de obra adequadas.

A superfície deverá estar firme, seca, limpa e livre de poeira, gordura ou partes soltas. A aplicação deverá seguir as recomendações do fabricante, respeitando o rendimento, o número de demãos e os intervalos de secagem, com proteção das áreas que não receberão acabamento.

Após a secagem, deverão ser verificados cobertura, uniformidade de cor e textura, aderência e ausência de manchas, escorrimentos ou falhas. Os retoques necessários deverão ser executados antes da aceitação, mantendo-se o ambiente limpo.

30. PINTURA LÁTEX ACRÍLICA PREMIUM, APLICAÇÃO MANUAL EM PAREDES, DUAS DEMÃOS. AF_04/2023 (SINAPI 88489)

O serviço compreende PINTURA LÁTEX ACRÍLICA PREMIUM, APLICAÇÃO MANUAL EM PAREDES, DUAS DEMÃOS. AF_04/2023, incluindo preparação da superfície, limpeza, correção de imperfeições e aplicação dos produtos especificados, com ferramentas e mão de obra adequadas.

A superfície deverá estar firme, seca, limpa e livre de poeira, gordura ou partes soltas. A aplicação deverá seguir as recomendações do fabricante, respeitando o rendimento, o número de demãos e os intervalos de secagem, com proteção das áreas que não receberão acabamento.

Após a secagem, deverão ser verificados cobertura, uniformidade de cor e textura, aderência e ausência de manchas, escorrimentos ou falhas. Os retoques necessários deverão ser executados antes da aceitação, mantendo-se o ambiente limpo.

Rua Deputado João de Figueiredo, nº 85, Centro – CEP: 46570.005 – Botuporã BA - Fones: (77) 3678-2315 – 3678-2119
CNPJ 13.782.479/0001-07 - E-mails: sec.administracao@botupora.ba.gov.br prefeiturabotupora@yahoo.com

31. EMASSAMENTO COM MASSA LÁTEX, APLICAÇÃO EM PAREDE, UMA DEMÃO, LIXAMENTO MANUAL. AF_04/2023 (SINAPI 88495)

O serviço compreende EMASSAMENTO COM MASSA LÁTEX, APLICAÇÃO EM PAREDE, UMA DEMÃO, LIXAMENTO MANUAL. AF_04/2023, incluindo preparação da superfície, limpeza, correção de imperfeições e aplicação dos produtos especificados, com ferramentas e mão de obra adequadas.

A superfície deverá estar firme, seca, limpa e livre de poeira, gordura ou partes soltas. A aplicação deverá seguir as recomendações do fabricante, respeitando o rendimento, o número de demãos e os intervalos de secagem, com proteção das áreas que não receberão acabamento.

Após a secagem, deverão ser verificados cobertura, uniformidade de cor e textura, aderência e ausência de manchas, escorrimentos ou falhas. Os retoques necessários deverão ser executados antes da aceitação, mantendo-se o ambiente limpo.

32. EMASSAMENTO COM MASSA LÁTEX, APLICAÇÃO EM TETO, DUAS DEMÃOS, LIXAMENTO MANUAL. AF_04/2023 (SINAPI 88496)

O serviço compreende EMASSAMENTO COM MASSA LÁTEX, APLICAÇÃO EM TETO, DUAS DEMÃOS, LIXAMENTO MANUAL. AF_04/2023, incluindo preparação da superfície, limpeza, correção de imperfeições e aplicação dos produtos especificados, com ferramentas e mão de obra adequadas.

A superfície deverá estar firme, seca, limpa e livre de poeira, gordura ou partes soltas. A aplicação deverá seguir as recomendações do fabricante, respeitando o rendimento, o número de demãos e os intervalos de secagem, com proteção das áreas que não receberão acabamento.

Após a secagem, deverão ser verificados cobertura, uniformidade de cor e textura, aderência e ausência de manchas, escorrimentos ou falhas. Os retoques necessários deverão ser executados antes da aceitação, mantendo-se o ambiente limpo.

33. PINTURA LÁTEX ACRÍLICA PREMIUM, APLICAÇÃO MANUAL EM TETO, DUAS DEMÃOS. AF_04/2023 (SINAPI 88488)

O serviço compreende PINTURA LÁTEX ACRÍLICA PREMIUM, APLICAÇÃO MANUAL EM TETO, DUAS DEMÃOS. AF_04/2023, incluindo preparação da superfície, limpeza, correção de imperfeições e aplicação dos produtos especificados, com ferramentas e mão de obra adequadas.

A superfície deverá estar firme, seca, limpa e livre de poeira, gordura ou partes soltas. A aplicação deverá seguir as recomendações do fabricante, respeitando o rendimento, o número de demãos e os intervalos de secagem, com proteção das áreas que não receberão acabamento.

Após a secagem, deverão ser verificados cobertura, uniformidade de cor e textura, aderência e ausência de manchas, escorrimentos ou falhas. Os retoques necessários deverão ser executados antes da aceitação, mantendo-se o ambiente limpo.

34. PINTURA COM TINTA ALQUÍDICA DE ACABAMENTO (ESMALTE SINTÉTICO ACETINADO) PULVERIZADA SOBRE SUPERFÍCIES METÁLICAS (EXCETO PERFIL) EXECUTADO EM OBRA (02 DEMÃOS). AF_01/2020_PE (SINAPI 100757)

Rua Deputado João de Figueiredo, nº 85, Centro – CEP: 46570.005 – Botuporã BA - Fones: (77) 3678-2315 – 3678-2119
CNPJ 13.782.479/0001-07 - E-mails: sec.administracao@botupora.ba.gov.br prefeiturabotupora@yahoo.com

O serviço compreende PINTURA COM TINTA ALQUÍDICA DE ACABAMENTO (ESMALTE SINTÉTICO ACETINADO) PULVERIZADA SOBRE SUPERFÍCIES METÁLICAS (EXCETO PERFIL) EXECUTADO EM OBRA (02 DEMÃOS). AF_01/2020_PE, incluindo preparação da superfície, limpeza, correção de imperfeições e aplicação dos produtos especificados, com ferramentas e mão de obra adequadas.

A superfície deverá estar firme, seca, limpa e livre de poeira, gordura ou partes soltas. A aplicação deverá seguir as recomendações do fabricante, respeitando o rendimento, o número de demãos e os intervalos de secagem, com proteção das áreas que não receberão acabamento.

Após a secagem, deverão ser verificados cobertura, uniformidade de cor e textura, aderência e ausência de manchas, escorrimentos ou falhas. Os retoques necessários deverão ser executados antes da aceitação, mantendo-se o ambiente limpo.

35. Letra em aço inox escovado/polido 40 x 40cm - instalado (ORSE 12045)

O serviço compreende a confecção e instalação de letras em aço inox escovado ou polido, nas dimensões especificadas, incluindo acabamento, acessórios, gabarito, fixação e posicionamento conforme identificação visual definida para a edificação.

As letras deverão ser fabricadas com material de qualidade, acabamento uniforme e dimensões regulares. A instalação deverá assegurar alinhamento, espaçamento, nivelamento e fixação firme ao substrato, utilizando sistema adequado que não comprometa a superfície.

Após a instalação, deverão ser conferidos o posicionamento, a legibilidade, o acabamento superficial e a estabilidade das letras. As superfícies deverão ser limpas, removendo-se marcas e resíduos, e o conjunto será submetido à aprovação da fiscalização.

36. Limpeza geral (ORSE 2450)

O serviço compreende a limpeza geral da edificação e das áreas objeto da reforma, incluindo remoção de poeira, resíduos, manchas, sobras de materiais e demais sujidades resultantes dos serviços executados.

A limpeza deverá ser realizada com ferramentas, equipamentos e produtos adequados a cada tipo de superfície, evitando riscos, manchas ou danos aos acabamentos e instalações. Os resíduos deverão ser acondicionados e destinados em local apropriado, conforme as orientações da fiscalização.

Ao término, os ambientes deverão estar desobstruídos, higienizados e em condições de utilização, com pisos, paredes, esquadrias, louças, metais e demais elementos limpos. A conclusão será verificada pela fiscalização.

37. TELHAMENTO COM TELHA METÁLICA TERMOACÚSTICA E = 30 MM, COM ATÉ 2 ÁGUAS, INCLUSO IÇAMENTO. AF_06/2026 (SINAPI 94216)

O serviço compreende TELHAMENTO COM TELHA METÁLICA TERMOACÚSTICA E = 30 MM, COM ATÉ 2 ÁGUAS, INCLUSO IÇAMENTO. AF_06/2026, incluindo fornecimento, transporte, içamento quando previsto, montagem, fixação e arremates necessários à adequada proteção da cobertura.

Rua Deputado João de Figueiredo, nº 85, Centro – CEP: 46570.005 – Botuporã BA - Fones: (77) 3678-2315 – 3678-2119
CNPJ 13.782.479/0001-07 - E-mails: sec.administracao@botupora.ba.gov.br prefeiturabotupora@yahoo.com

A execução deverá respeitar os caimentos, sobreposições, dimensões e pontos de fixação previstos, bem como as recomendações dos fabricantes e as normas de segurança para trabalho em altura. As peças deverão ser instaladas de modo a assegurar continuidade, estabilidade e adequada condução das águas pluviais.

Ao final, deverão ser verificados o alinhamento, a fixação, os arremates e a estanqueidade do conjunto, corrigindo-se eventuais pontos de infiltração ou desprendimento. A área deverá ser limpa e os resíduos retirados.

38. BANCADA MÁRMORE BRANCO 150 X 60 CM, COM CUBA DE EMBUTIR DE AÇO, VÁLVULA AMERICANA E SIFÃO TIPO GARRAFA EM METAL, ENGATE FLEXÍVEL 30 CM, TORNEIRA CROMADA, DE MESA, 1/2" OU 3/4", PARA PIA COZINHA, PADRÃO ALTO - FORNEC. E INSTALAÇÃO. AF_02/2026 (SINAPI 93442)

O serviço compreende BANCADA MÁRMORE BRANCO 150 X 60 CM, COM CUBA DE EMBUTIR DE AÇO, VÁLVULA AMERICANA E SIFÃO TIPO GARRAFA EM METAL, ENGATE FLEXÍVEL 30 CM, TORNEIRA CROMADA, DE MESA, 1/2" OU 3/4", PARA PIA COZINHA, PADRÃO ALTO - FORNEC. E INSTALAÇÃO. AF_02/2026, incluindo a revisão ou instalação dos componentes hidrossanitários, conexões, acessórios e elementos de apoio necessários ao funcionamento adequado do conjunto, conforme as especificações do item.

A execução deverá observar as normas técnicas aplicáveis às instalações prediais de água e esgoto, as recomendações dos fabricantes e as condições existentes no local. As conexões deverão ser compatíveis, corretamente vedadas e instaladas sem esforços indevidos, garantindo estabilidade, estanqueidade e acessibilidade para manutenção.

Após a execução, deverão ser realizados testes de funcionamento, verificando vazamentos, escoamento, acionamento, fixação e vedação. As superfícies e áreas de intervenção deverão ser limpas, e eventuais irregularidades corrigidas antes da aceitação pela fiscalização.

39. DIVISORIA SANITÁRIA, EM GRANITO CINZA POLIDO, ESP = 3CM, ASSENTADO COM ARGAMASSA COLANTE AC III-E. AF_10/2025 (SINAPI 102253)

O serviço compreende DIVISORIA SANITÁRIA, EM GRANITO CINZA POLIDO, ESP = 3CM, ASSENTADO COM ARGAMASSA COLANTE AC III-E. AF_10/2025, incluindo corte, acabamento, transporte, assentamento e fixação das placas, bem como argamassa colante e acessórios necessários à montagem.

As placas deverão ser instaladas sobre base firme, com alinhamento, prumo e nivelamento, respeitando dimensões, juntas e detalhes de projeto. A argamassa colante deverá ser compatível com o granito e aplicada conforme as recomendações do fabricante, garantindo aderência e estabilidade.

Após a montagem, deverão ser verificados o prumo, o alinhamento, a estabilidade, o acabamento das bordas e a qualidade das juntas. O conjunto deverá permanecer protegido até a cura adequada, sendo limpo e liberado após aprovação da fiscalização.

Rua Deputado João de Figueiredo, nº 85, Centro – CEP: 46570.005 – Botuporã BA - Fones: (77) 3678-2315 – 3678-2119
CNPJ 13.782.479/0001-07 - E-mails: sec.administracao@botupora.ba.gov.br prefeiturabotupora@yahoo.com

40. JANELA DE ALUMÍNIO DE CORRER COM 2 FOLHAS PARA VIDROS (VIDROS INCLUSOS) E PERSIANA INTEGRADA, BATENTE/ REQUADRO 6 A 14 CM, ACABAMENTO COM ACETATO OU BRILHANTE, FIXAÇÃO COM PARAFUSO, SEM GUARNIÇÃO/ ALIZAR, DIMENSÕES 120X120 CM, VEDAÇÃO COM SILICONE, EXCLUSIVE CONTRAMARCO - FORNECIMENTO E INSTALAÇÃO. AF_11/2024 (SINAPI 94571)

O serviço compreende JANELA DE ALUMÍNIO DE CORRER COM 2 FOLHAS PARA VIDROS (VIDROS INCLUSOS) E PERSIANA INTEGRADA, BATENTE/ REQUADRO 6 A 14 CM, ACABAMENTO COM ACETATO OU BRILHANTE, FIXAÇÃO COM PARAFUSO, SEM GUARNIÇÃO/ ALIZAR, DIMENSÕES 120X120 CM, VEDAÇÃO COM SILICONE, EXCLUSIVE CONTRAMARCO - FORNECIMENTO E INSTALAÇÃO. AF_11/2024, incluindo fornecimento ou revisão do elemento, ferragens, guarnições, vidros quando previstos, acessórios, fixações e acabamentos necessários.

A instalação deverá respeitar as dimensões do vão, o prumo, o nível e o alinhamento, utilizando fixações compatíveis com o substrato. Deverão ser observadas as recomendações do fabricante e garantidas a vedação, a estabilidade e a segurança do conjunto.

Após a execução, deverão ser verificados funcionamento, abertura e fechamento, travamento, fixação, alinhamento e vedação. Folgas, interferências ou defeitos deverão ser corrigidos, deixando-se o local limpo e o elemento em perfeitas condições de uso.

41. PORTA DE FERRO, DE ABRIR, TIPO GRADE COM CHAPA, COM GUARNIÇÕES. AF_10/2025 (SINAPI 100701)

O serviço compreende PORTA DE FERRO, DE ABRIR, TIPO GRADE COM CHAPA, COM GUARNIÇÕES. AF_10/2025, incluindo fornecimento ou revisão do elemento, ferragens, guarnições, vidros quando previstos, acessórios, fixações e acabamentos necessários.

A instalação deverá respeitar as dimensões do vão, o prumo, o nível e o alinhamento, utilizando fixações compatíveis com o substrato. Deverão ser observadas as recomendações do fabricante e garantidas a vedação, a estabilidade e a segurança do conjunto.

Após a execução, deverão ser verificados funcionamento, abertura e fechamento, travamento, fixação, alinhamento e vedação. Folgas, interferências ou defeitos deverão ser corrigidos, deixando-se o local limpo e o elemento em perfeitas condições de uso.

Conclusão final

Este Memorial Descritivo apresenta os detalhes técnicos e quantitativos dos materiais, equipamentos e serviços a serem utilizados e executados na obra, abrangendo desde a regularização das vias, execução da pavimentação e calçadas á serviços de sinalização viária.

Os itens descritos, conforme as normas e especificações de cada área, garantem a execução de um projeto de alta qualidade, segurança e funcionalidade, seguindo as diretrizes estabelecidas nas referências e normativas pertinentes. A escolha dos materiais, como os componentes cerâmicos, o sistema de aterramento, os acabamentos e o mobiliário, visa a durabilidade, conforto e eficiência dos espaços, sempre com o compromisso de atender às necessidades específicas do projeto e aos requisitos técnicos exigidos.

Rua Deputado João de Figueiredo, nº 85, Centro – CEP: 46570.005 – Botuporã BA - Fones: (77) 3678-2315 – 3678-2119
CNPJ 13.782.479/0001-07 - E-mails: sec.administracao@botupora.ba.gov.br prefeiturabotupora@yahoo.com

Além disso, a execução cuidadosa de cada etapa do projeto, incluindo a instalação de sistemas elétricos e hidráulicos, o assentamento de pisos e revestimentos e a implementação de sistemas de segurança, assegura que a obra seja entregue dentro dos padrões de excelência, atendendo plenamente às expectativas e aos requisitos do cliente. A limpeza final e a adequação dos espaços complementam as atividades, proporcionando um ambiente pronto para uso imediato.

Por fim, este memorial descritivo reflete o compromisso com a qualidade, com a precisão na execução e com a segurança de todos os envolvidos, consolidando a obra como uma edificação sólida, funcional e que respeita todos os parâmetros técnicos, normativos e ambientais.

Botuporã/BA, 04 de Novembro de 2026.

AUTOR / TEXTO:

YURI BATISTA CARNEIRO:03866835574


Assinado de forma digital por YURI BATISTA CARNEIRO:03866835574
Dados: 2026.11.04 16:53:11 -03'00'

YURI BATISTA CARNEIRO
ENGENHEIRO CIVIL


Rua Deputado João de Figueiredo, nº 85, Centro – CEP: 46570.005 – Botuporã BA - Fones: (77) 3678-2315 – 3678-2119
CNPJ 13.782.479/0001-07 - E-mails: sec.administracao@botupora.ba.gov.br prefeiturabotupora@yahoo.com

ANEXO XIII

PROJETOS

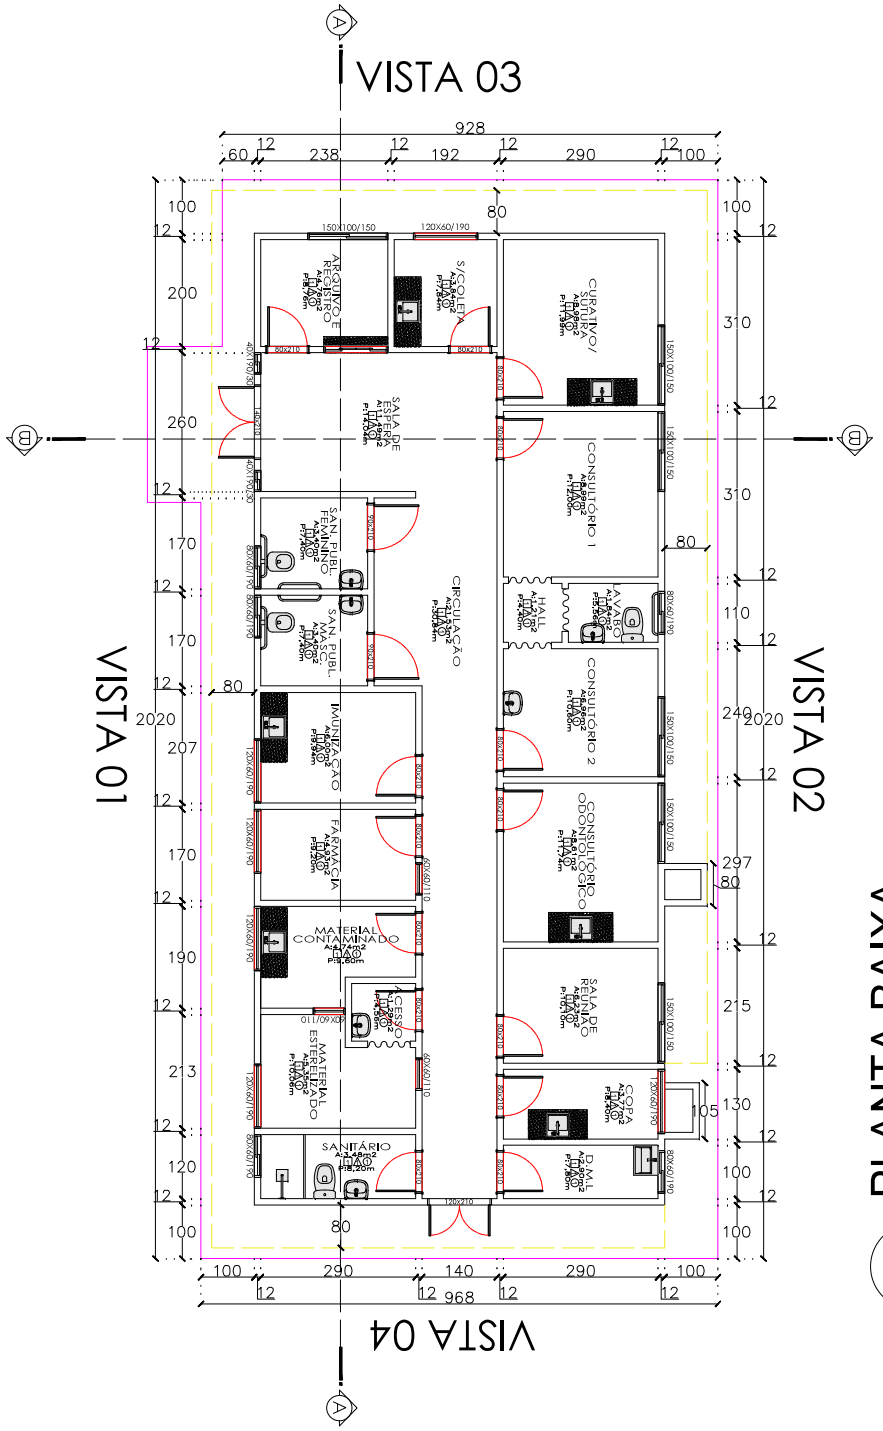

PLANTA BAIXA
1 1/50

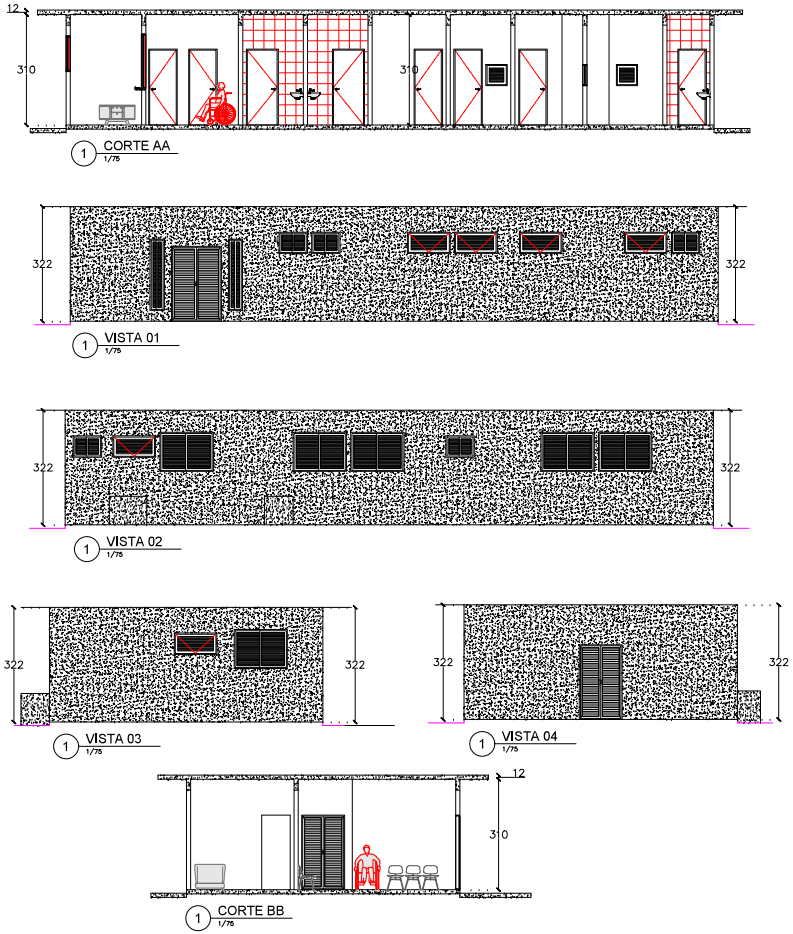


ÁREA DE PINTURA EXTERNA:
VISTA 01: 49,74 M²
VISTA 02: 48,67 M²
VISTA 03: 23,07 M²
VISTA 04: 22,78 M²

YURI BATISTA CARNEIRO:03866835574
Assinado de forma digital por YURI BATISTA CARNEIRO:03866835574
Dados: 2026.11.04 16:53:53 -03'00'


PREFEITURA DE BOTUPORÃ
VAMOS TRABALHAR

YURI BATISTA CARNEIRO
CREA – BA 206,722/D
Tanque Novo – BA
Contato: (77) 99813-4813
E-mail: yiveengenharia@hotmail.com
@yuribcengenharia

PROPRIETÁRIO:
PREFEITURA DE BOTUPORÃ/BA – CNPJ: 13,782,479/0001-07
ENDEREÇO:
BOA VISTA, S/N, ZONA RURAL, BOTUPORÃ, BAHIA, CEP: 46573-899
CONTEÚDO:
LEVANTAMENTO ARQUITETÔNICO
DESCRIÇÃO DO PROJETO:
ARQUITETÔNICO
PRANCHA:
01 | 01

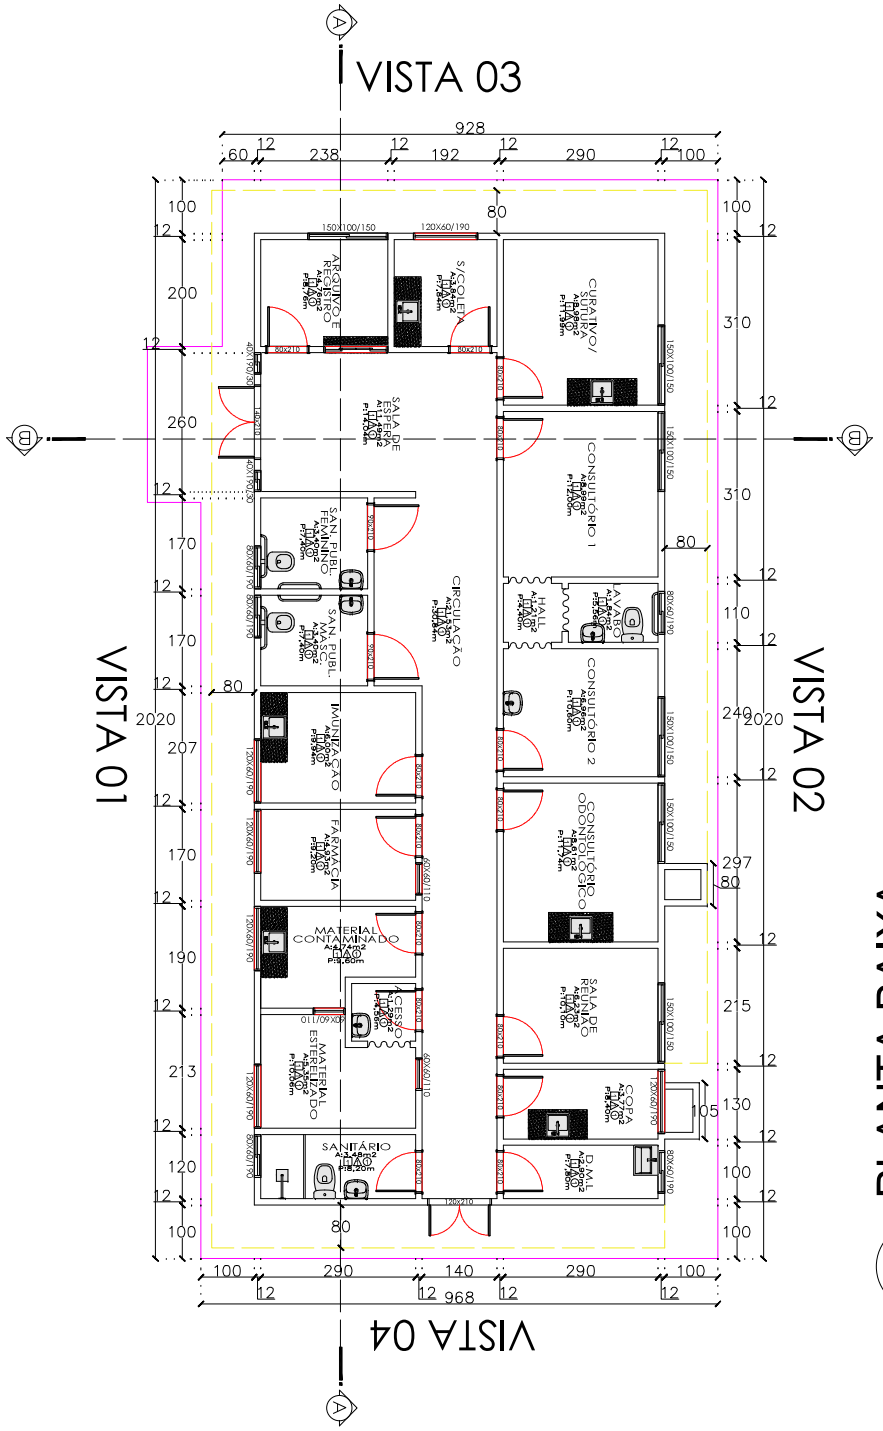

PLANTA BAIXA 1/50

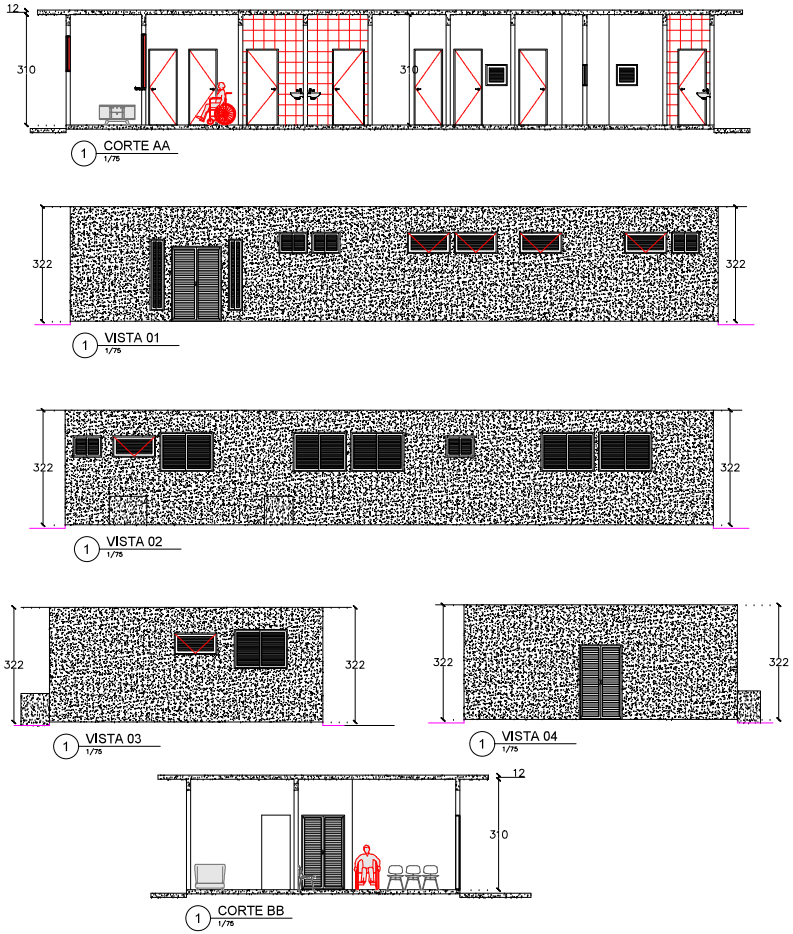

YURI BATISTA CARNEIRO:03866835574


Assinado de forma digital por YURI BATISTA CARNEIRO:03866835574
Dados: 2026.11.04 16:54:45 -03'00'

ÁREA DE PINTURA EXTERNA:
VISTA 01: 49,74 M²
VISTA 02: 48,67 M²
VISTA 03: 23,07 M²
VISTA 04: 22,78 M²


PREFEITURA DE BOTUPORÃ
VAMOS TRABALHAR

YURI BATISTA CARNEIRO
CREA – BA 206,722/D
Tanque Novo – BA
Contato: (77) 99813-8813
E-mail: yburyngenharia@hotmail.com
@yuriybcengenharia


PROPRIETÁRIO:
PREFEITURA DE BOTUPORÃ/BA – CNPJ: 13,782,479/0001-07
ENDEREÇO:
POÇO, S/N, ZONA RURAL, BOTUPORÃ, BAHIA, CEP: 46573-899
CONTEÚDO:
LEVANTAMENTO ARQUITETÔNICO
DESCRIÇÃO DO PROJETO:
ARQUITETÔNICO
PRANCHA:
01 | 01

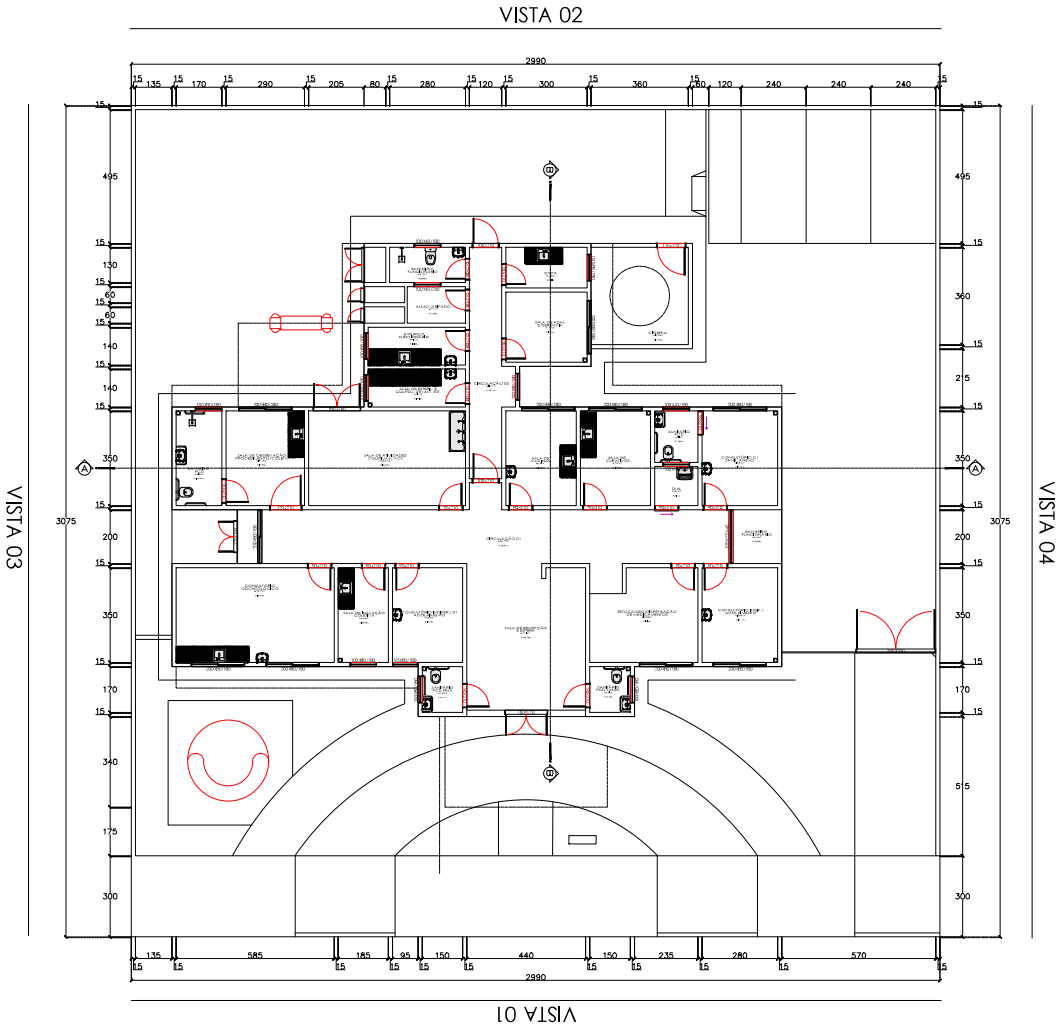


1 PLANTA BAIXA TÉRREO
1/100

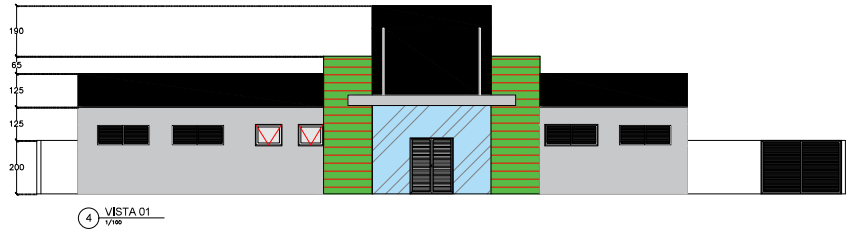


4 VISTA 01
1/100

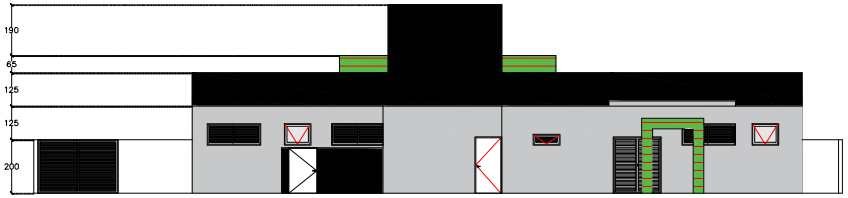


5 VISTA 02
1/100

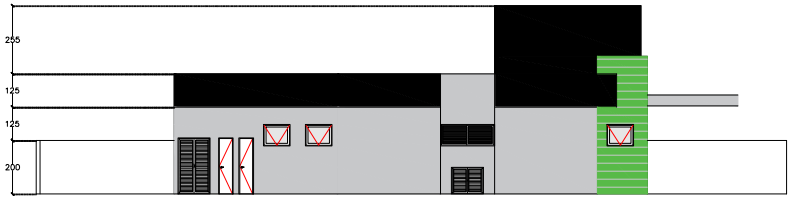


6 VISTA 03
1/100

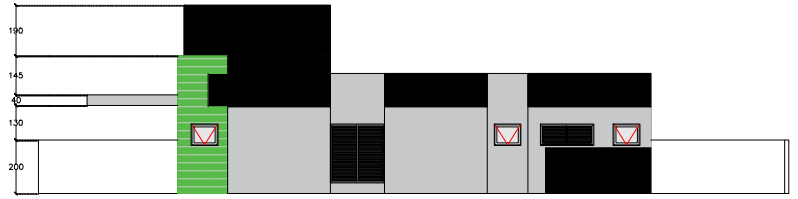

7 VISTA 04
1/100

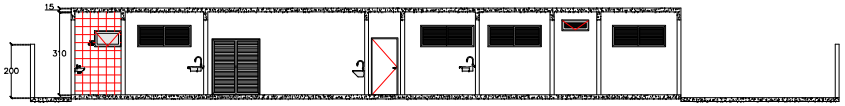

2 CORTE AA
1/100

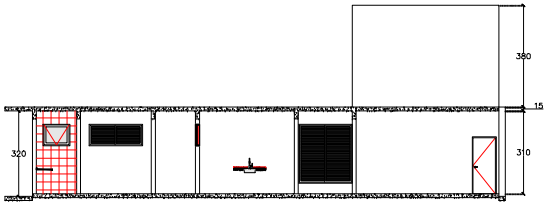

3 CORTE BB
1/100

ÁREA DE PINTURA EXTERNA:
VISTA 01: 93,46 M²
VISTA 02: 102,84 M²
VISTA 03: 85,16 M²
VISTA 04: 86,75 M²

YURI BATISTA CARNEIRO:03866835574
Assinado de forma digital por YURI BATISTA CARNEIRO:03866835574
Dados: 2026.11.04 16:55:22 -03'00'

YURI BATISTA CARNEIRO
CREA – BA 206,722/D
Tanque Novo – BA
Contato: (77) 99813-8813
E-mail: ybcengenharia@hotmail.com
@yuribcengenharia


PROPRIETÁRIO:
PREFEITURA DE BOTUPORÃ/BA - CNPJ: 13,811,484/0001-09

ENDEREÇO:
SALÃO, S/N, ZONA RURAL, BOTUPORÃ, BAHIA, CEP: 46573-899


CONTEUDO:
LEVANTAMENTO ARQUITETÔNICO

DESCRIÇÃO DO PROJETO:
ARQUITETÔNICO


PRANCHA:
01 | 01

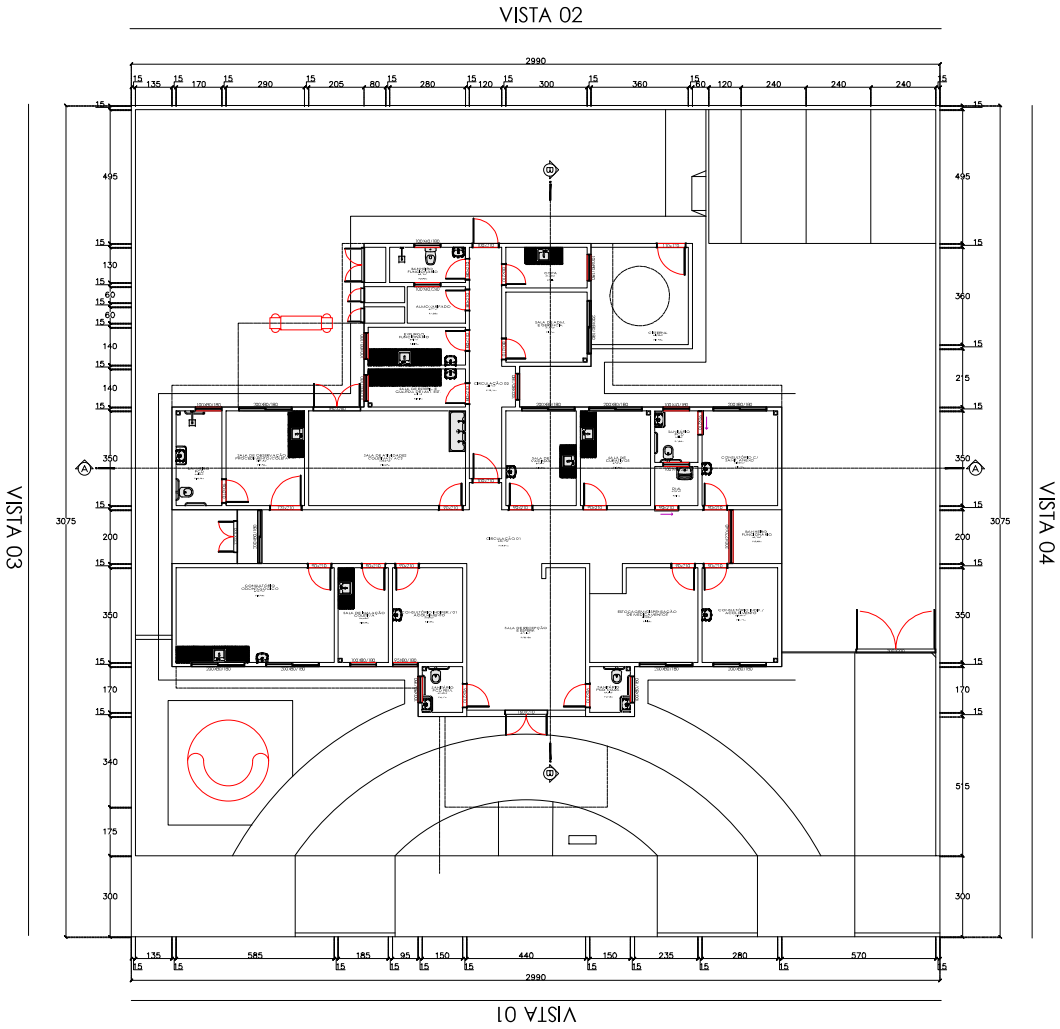


1 PLANTA BAIXA TÉRREO
1/100

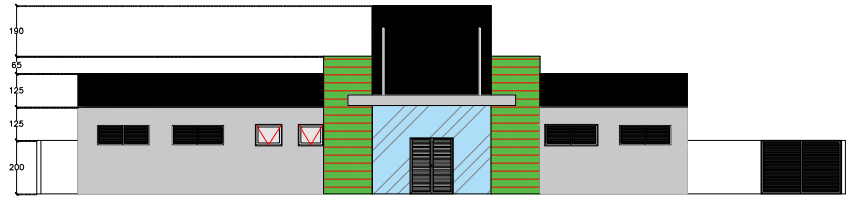

4 VISTA 01
1/100

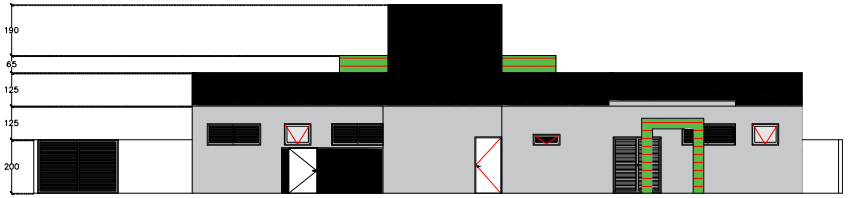


5 VISTA 02
1/100

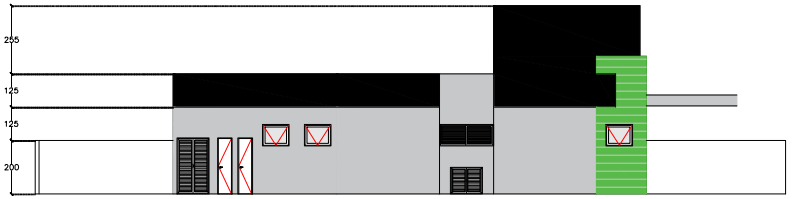


6 VISTA 03
1/100



7 VISTA 04
1/100

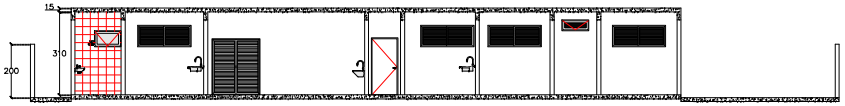

2 CORTE AA
1/100

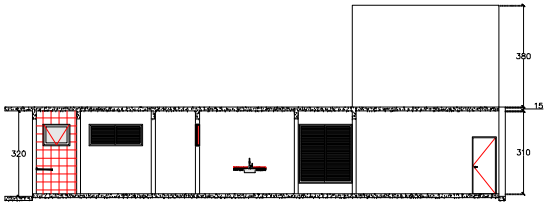

3 CORTE BB
1/100

ÁREA DE PINTURA EXTERNA:
VISTA 01: 93,46 M²
VISTA 02: 102,84 M²
VISTA 03: 85,16 M²
VISTA 04: 86,75 M²

YURI BATISTA CARNEIRO:03866835574
Assinado de forma digital por YURI BATISTA CARNEIRO:03866835574
Dados: 2026.11.04 16:55:56 -03'00'

YURI BATISTA CARNEIRO
CREA – BA 206,722/D
Tanque Novo – BA
Contato: (77) 99813-8813
E-mail: ybcengenharia@hotmail.com
@yuribcengenharia

PROPRIETÁRIO:
PREFEITURA DE BOTUPORÃ/BA - CNPJ: 13,811,484/0001-09

ENDEREÇO:
CACHOEIRA DO TATU, S/N, ZONA RURAL, BOTUPORÃ, BAHIA, CEP: 46573-899

CONTEUDO:
LEVANTAMENTO ARQUITETÔNICO

DESCRIÇÃO DO PROJETO:
ARQUITETÔNICO

PRANCHA:
01 | 01



PLANTA BAIXA COTADA
ESCALA 1/100

QUADRO DE ESQUADRIAS

CODIGO	DIMENSÕES LARGURA	ALTURA	PEITORIL	ESPECIFICAÇÕES	OBS:	TIPO	QUANT.
P01	3,00	2,50	----	ESQUADRIA ALUMINIO BRANCO E VIDRO	NOVA	CORRER	01
P02	0,90	2,10	----	ESQUADRIA 100% ALUMINIO BRANCO	NOVA	ABRIR	20
P03	1,35	2,40	----	ESQUADRIA ALUMINIO BRANCO E VIDRO	NOVA	ABRIR	01
P04	1,20	2,10	----	ESQUADRIA 100% ALUMINIO BRANCO	NOVA	ABRIR	17
P05	0,90	2,10	----	ESQUADRIA DE MADEIRA SEMI-OCA	EXISTENTE	ABRIR	10
P06	0,70	2,10	----	ESQUADRIA DE MADEIRA SEMI-OCA	EXISTENTE	ABRIR	04
P07	0,60	2,10	----	ESQUADRIA DE MADEIRA SEMI-OCA	EXISTENTE	ABRIR	02
P08	1,00	2,10	----	ESQUADRIA 100% ALUMINIO BRANCO	NOVA	ABRIR	05
P09	1,00	2,10	----	PORTA EM CHAPA DE CHUMBO	EXISTENTE	ABRIR	01
P10	1,50	2,40	----	ESQUADRIA 100% ALUMINIO BRANCO	NOVA	ABRIR	02
P11	4,00	2,60	----	ESQUADRIA 100% ALUMINIO BRANCO	NOVA	CORRER	01
P12	2,10	1,60	----	GRADIL METÁLICO	NOVA	ABRIR	02
P13	0,70	2,10	----	ESQUADRIA 100% ALUMINIO BRANCO	NOVA	ABRIR	04
P14	1,20	2,10	----	ESQUADRIA 100% ALUMINIO BRANCO	NOVA	ABRIR	01
P15	0,70	2,10	----	ESQUADRIA 100% ALUMINIO BRANCO	NOVA	CORRER	01
P16	1,00	2,10	----	ESQUADRIA 100% ALUMINIO BRANCO	NOVA	CORRER	05
P17	3,15	1,60	----	GRADIL METÁLICO	NOVA	ABRIR	01
J01	1,40	0,60	1,80	ESQUADRIA ALUMINIO BRANCO E VIDRO	NOVA	BASCUL.	02
J02	2,00	1,40	1,00	ESQUADRIA ALUMINIO BRANCO E VIDRO	NOVA	CORRER	01
J03	1,00	1,20	1,10	ESQUADRIA ALUMINIO BRANCO E VIDRO	NOVA	CORRER	05
J04	0,80	1,00	0,90	ESQUADRIA ALUMINIO BRANCO E VIDRO	NOVA	CORRER	01
J05	1,00	1,15	1,00	ESQUADRIA ALUMINIO BRANCO E VIDRO	NOVA	BASCUL.	02
J06	0,60	0,70	1,40	ESQUADRIA ALUMINIO BRANCO E VIDRO	NOVA	BASCUL.	07
J07	1,72	1,40	1,00	ESQUADRIA ALUM. BRANCO E VIDRO C/ TELA	NOVA	CORRER	03
J08	1,35	0,70	1,80	ESQUADRIA ALUM. BRANCO E VIDRO C/ TELA	NOVA	CORRER	01
J09	2,00	0,70	1,80	ESQUADRIA ALUM. BRANCO E VIDRO C/ TELA	NOVA	CORRER	04
J10	1,60	0,70	1,80	ESQUADRIA ALUM. BRANCO E VIDRO C/ TELA	NOVA	CORRER	01
J11	0,50	0,50	1,60	ESQUADRIA ALUMINIO BRANCO E VIDRO	NOVA	BASCUL.	01
J12	2,55	0,70	1,00	ESQUADRIA ALUMINIO BRANCO E VIDRO	NOVA	BASCUL.	00
J13	1,60	1,00	1,10	ESQUADRIA ALUMINIO BRANCO E VIDRO	NOVA	BASCUL.	01
J14	1,60	1,40	1,10	ESQUADRIA ALUMINIO BRANCO E VIDRO	NOVA	CORRER	08
J15	1,20	0,60	1,80	ESQUADRIA ALUMINIO BRANCO E VIDRO	NOVA	BASCUL.	09
J16	1,20	1,10	1,00	ESQUADRIA ALUMINIO BRANCO E VIDRO	NOVA	BASCUL.	09
J17	0,80	0,60	1,60	ESQUADRIA ALUMINIO BRANCO E VIDRO	NOVA	BASCUL.	06
J18	2,40	1,40	1,00	ESQUADRIA ALUMINIO BRANCO E VIDRO	NOVA	CORRER	02
J19	0,80	0,50	1,60	ESQUADRIA ALUMINIO BRANCO E VIDRO	NOVA	BASCUL.	01
J20	1,20	1,40	1,00	ESQUADRIA ALUMINIO BRANCO E VIDRO	NOVA	BASCUL.	01
J21	1,00	1,00	1,20	VISOR DE PLUMBIFERO	NOVA	FIXO	01
J22	1,10	1,80	0,60	ESQUADRIA ALUMINIO BRANCO E VIDRO	NOVA	CORRER	01
J23	2,80	0,70	1,90	ESQUADRIA ALUM. BRANCO E VIDRO C/ TELA	NOVA	CORRER	01
J24	0,80	1,20	1,30	ALUMINIO E VIDRO	NOVA	BYPASS	02

LEGENDAS

PISO
① CIMENTADO DE ALTA RESISTÊNCIA CINZA C/ ADITIVO ANTIABSORVENTE E RODAPÉ ARREDONDADO

PAREDE
⚠ BARRADA H=1,60 M EM PINTURA EPOXI, COMPLEMENTO ATÉ O TETO COM 1,40 M EM PINTURA ACRILICA SOBRE MASSA
⚠ EPOXI SOBRE MASSA
⚠ PINTURA ACRÍLICA LAVÁVEL SOBRE MASSA CORRIDA E ARGAMASSA BARITADA
⚠ PINTURA ACRÍLICA LAVÁVEL SOBRE MASSA CORRIDA
⚠ AZULEJO 20x20 CM, ATÉ O TETO

TETO
① FORRO EM PVC BRANCO

LEGENDA – INSTALAÇÕES

- AC ESTE AMBIENTE DEVERÁ SER CLIMATIZADO
- EX ESTE AMBIENTE DEVERÁ TER EXAUSTÃO
- HF PONTO DE ÁGUA FRIA
- HE PONTO DE ESGOTO SANITÁRIO
- CM AMBIENTE DOTADO DE MONITORAMENTO POR CAMERA

YURI BATISTA CARNEIRO:03866835574

Assinado de forma digital por YURI BATISTA CARNEIRO:03866835574
Dados: 2026.11.04 16:58:02 -03'00'

PROPRIETÁRIO:


FUNSAUDE - FUNDO MUNICIPAL DE SAUDE DO MUNICIPIO DE BOTUPORA
CNPJ: 11.352.889/0001-92

ESCALA :	INDICADAS	ASSUNTO	FORMATO	FOLHA
DATA :	NOVEMBRO/2019	PLANTA BAIXA COTADA (Situação pretendida)	A1	06/07
DESENHO				


ARQUITETURA

QUADRO DE ÁREAS (m²):

TERRENO :	1.363,63 m²	TAXA OCUPAÇÃO (Atual):	51,60 %
CONSTRUÍDA (Atual):	703,74 m²	TAXA OCUPAÇÃO (Ampliar):	56,76 %
CONSTRUÍDA (Ampliar):	70,32 m²	Nº PAVIMENTOS:	01
CONSTRUÍDA (Superior):	----------		
CONSTRUÍDA (Total):	774,06 m²		

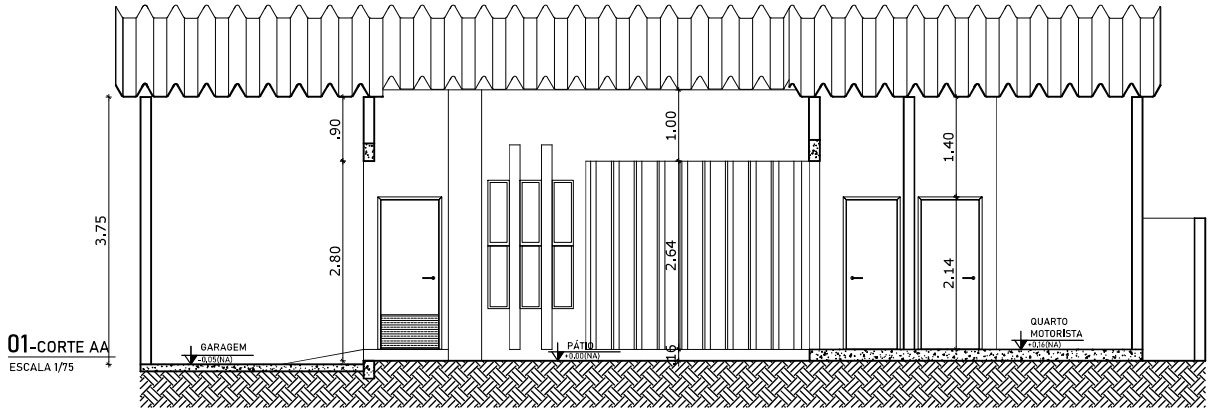

01-CORTE AA
ESCALA 1/75

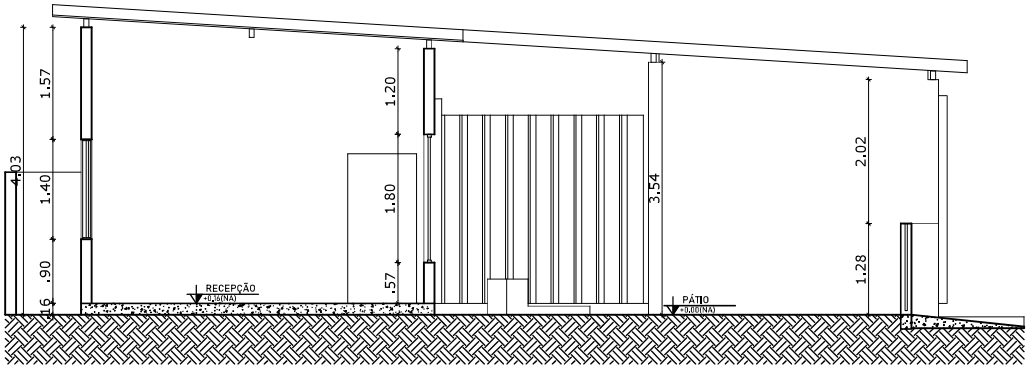


02-CORTE BB
ESCALA 1/75

YURI BATISTA CARNEIRO:03866835574

Assinado de forma digital por YURI BATISTA CARNEIRO:03866835574
Dados: 2026.11.04 16:59:04 -03'00'

LEVANTAMENTO ARQUITETÔNICO

PROPRIETÁRIO: PREFEITURA MUNICIPAL DE BOTUPORÃ / CNPJ: 13.782.479/0001-07	
ENDEREÇO: RUA ARTUR BATISTA CRUZ, 13 - BOTUPORÃ-BA	DATA: 09/2025
ARQUITETO: AILTON DOS SANTOS BOMFIM / CAU- BA A103020-5	ESCALA: 1/75
DESENHO: CORTES	FOLHA: 01/01

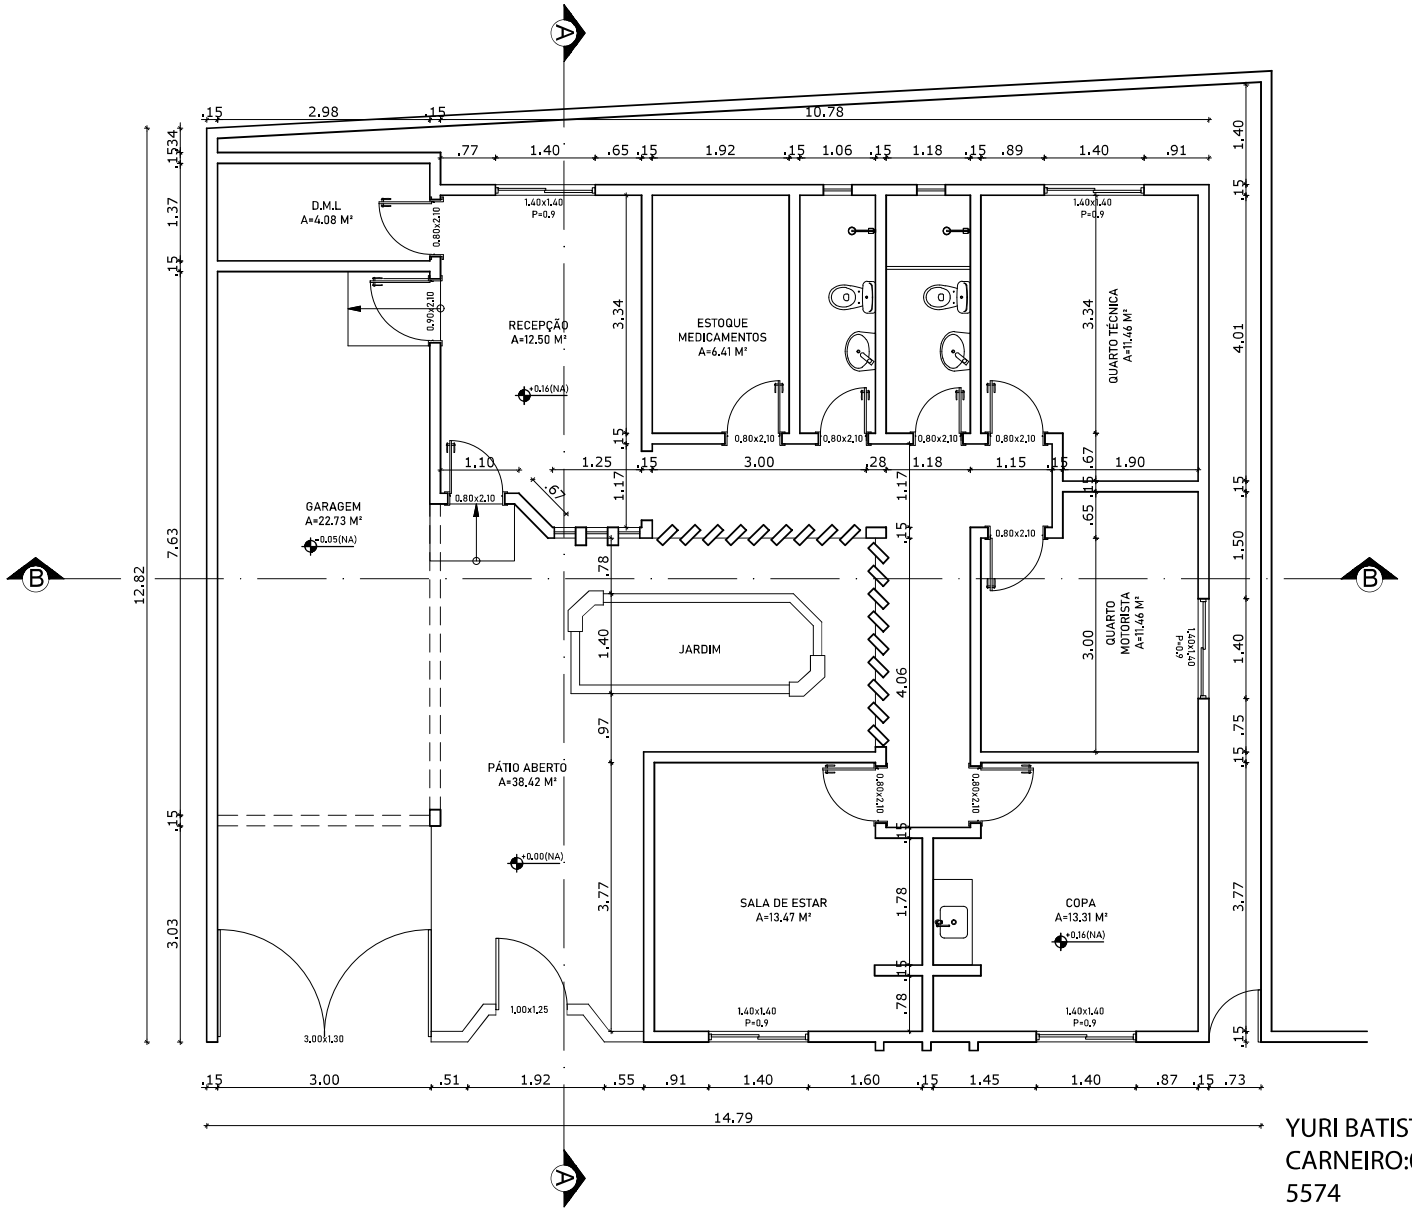

YURI BATISTA CARNEIRO:03866835745574

Assinado de forma digital por YURI BATISTA CARNEIRO:03866835574
Dados: 2026.11.04 16:59:31 -03'00'

LEVANTAMENTO ARQUITETÔNICO

PROPRIETÁRIO: PREFEITURA MUNICIPAL DE BOTUPORÃ / CNPJ: 13.782.479/0001-07	
ENDEREÇO: RUA ARTUR BATISTA CRUZ, 13 - BOTUPORÃ-BA	DATA: 09/2025
ARQUITETO: AILTON DOS SANTOS BOMFIM / CAU- BA A103020-5	ESCALA: 1/75
DESENHO: PLANTA BAIXA	FOLHA: 01/01