N(Y): 8.689.120

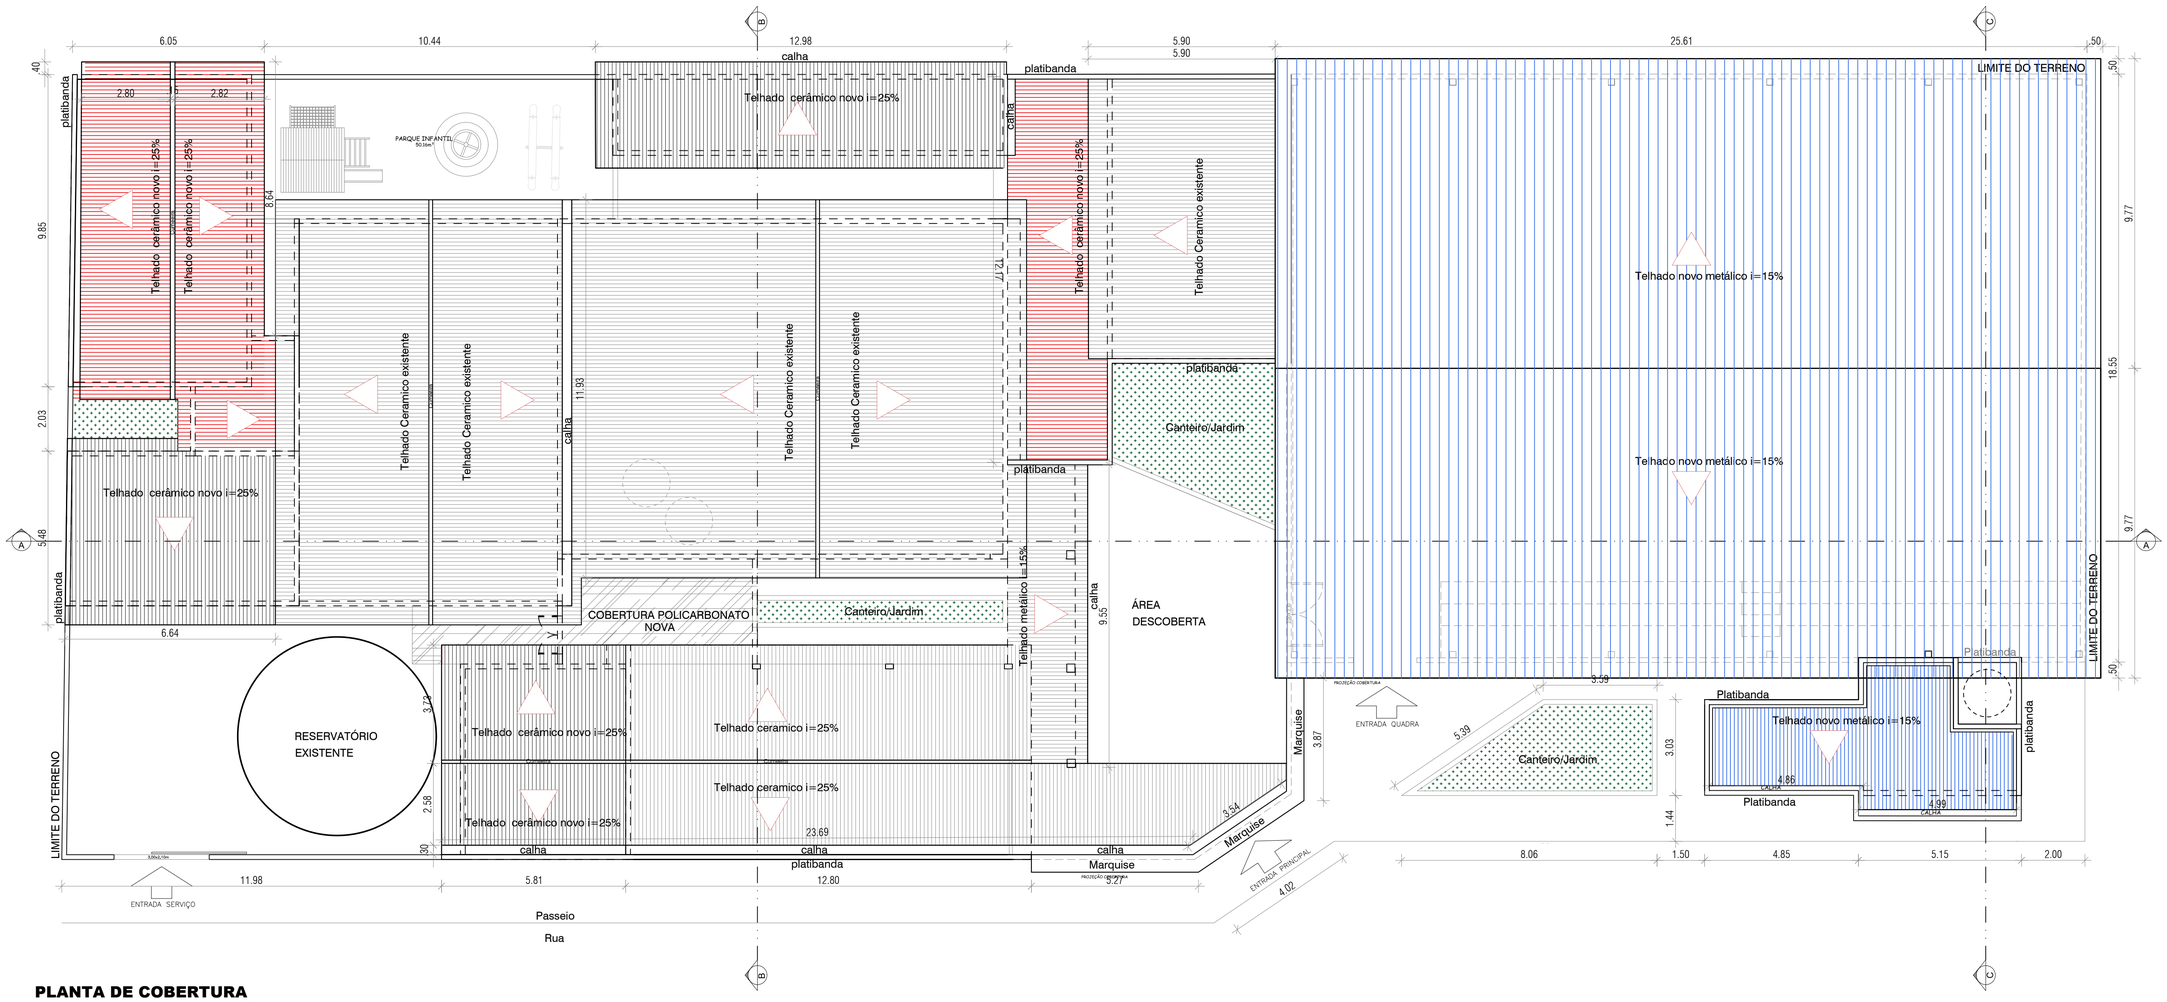


## PLANTA DE COBERTURA

**ESCALA : 1/125**

FACHADA 01

| QUADRO DE ÁREAS | |
|---|---|
| ÁREA CONSTRUIDA EXISTENTE | 469,25m² |
| ÁREA AMPLIAÇÃO ESCOLA | 668,09m² |
| ÁREA QUADRA | 668,09m² |
| ÁREA CONSTRUIDA FINAL | 668,09m² |
| ÁREA DO TERRENO | 1.522,38m² |

BA-130


gov.br
Documento assinado digitalmente
SILVANA MESSIAS DE FIGUEIREDO FERREIRA
Data: 25/09/2026 12:30:13-0300
Verifique em https://validar.iti.gov.br


CONSTRUART
ARQUITETURA CONTEMPORÂNEA

01

REFORMA E AMPLIAÇÃO DA ESCOLA WILSON GUIMARÃES

| | | | |
|---|---|---|---|
| CONTEÚDO | PLANTA DE COBERTURA | ESCALA | 1/100 |
| PROPRIETÁRIO | PREFEITURA MUNICIPAL DE BAIXA GRANDE/BA | DATA | OUT/2026 |
| ENDEREÇO | POVOADO NOVO SÍTIO | | |


CONSTRUART - SILVANA MESSIAS DE FIGUEIREDO FERREIRA CREA 27404/D
MESSIASEFERREIRA@YAHOO.COM.BR