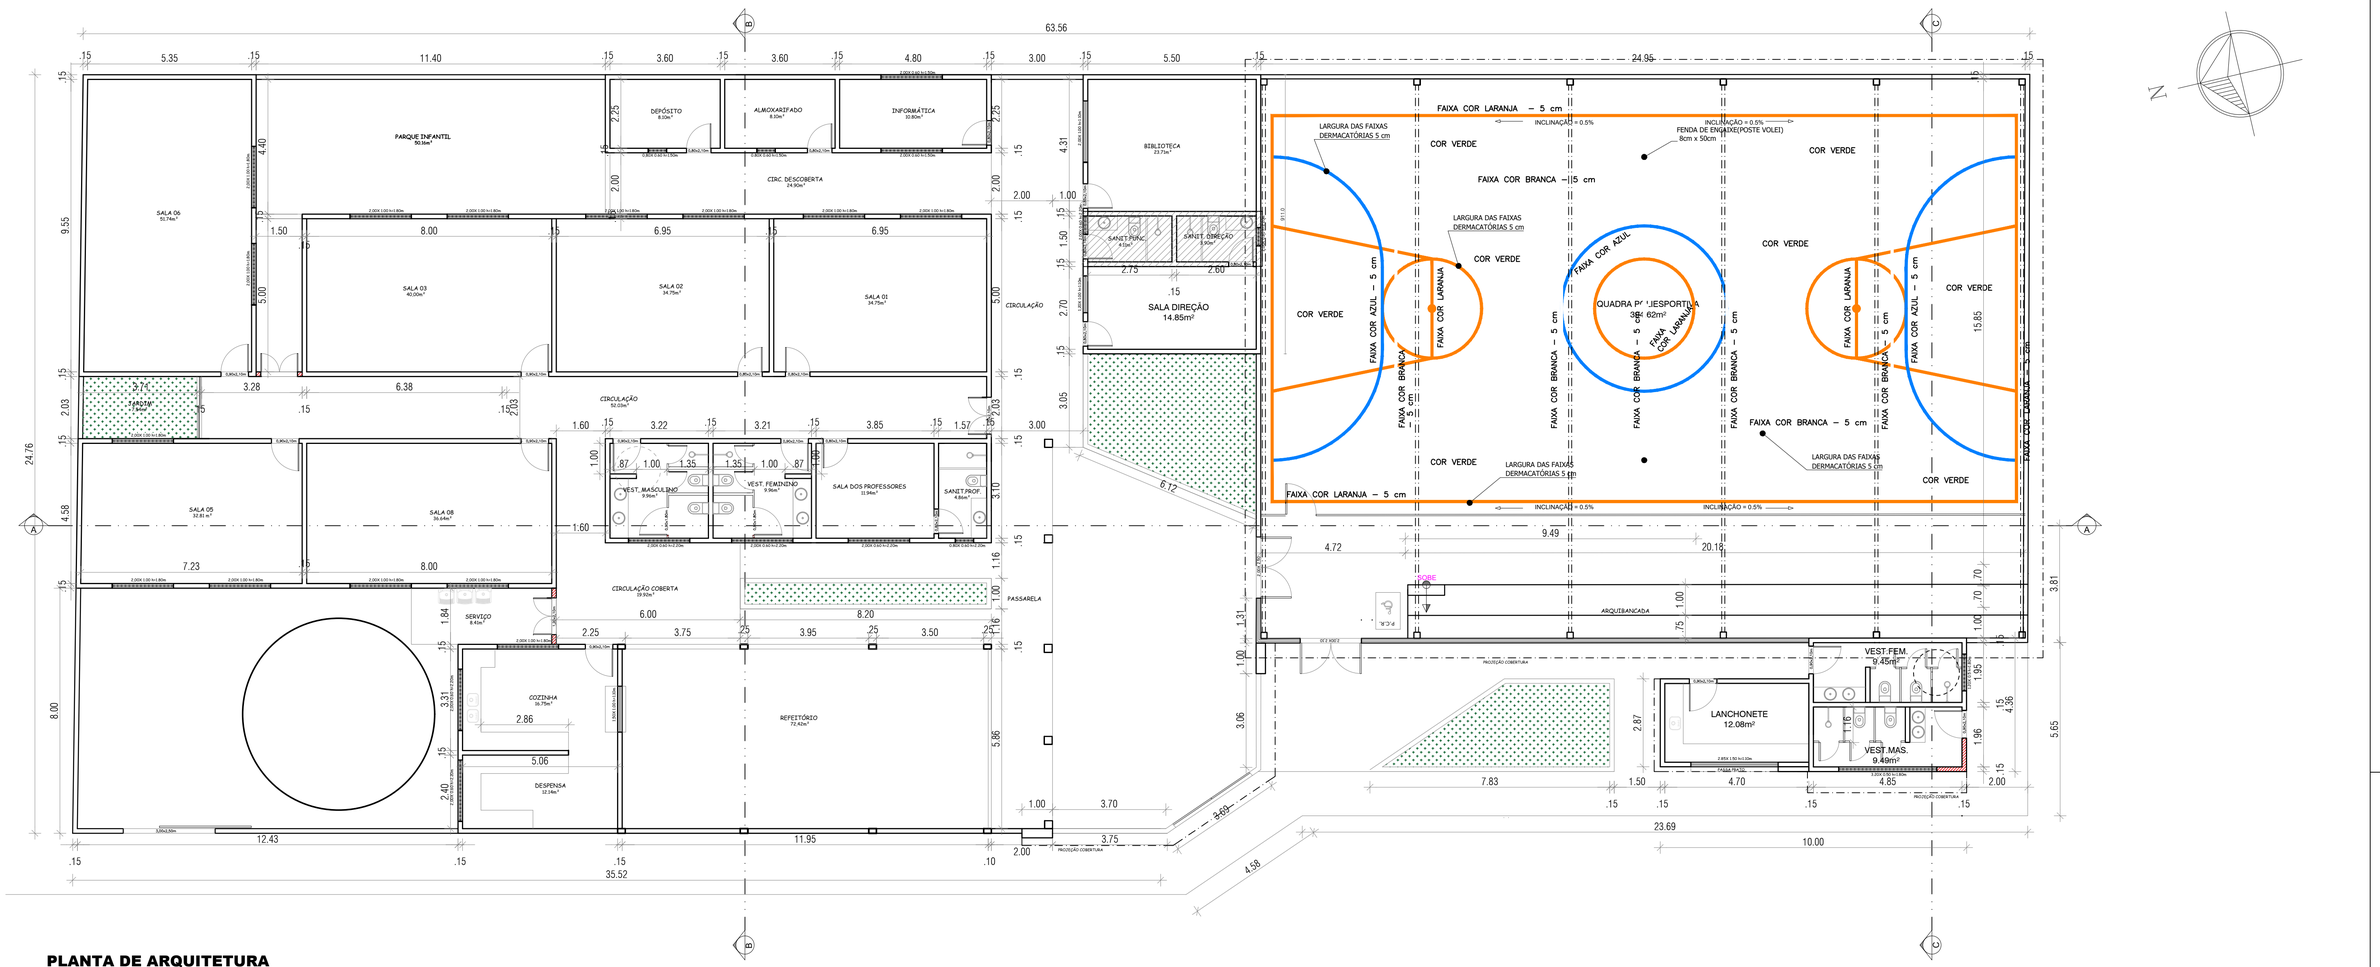

PLANTA DE ARQUITETURA

ESCALA : 1/125

BA-130

Documento assinado digitalmente
gov.br SILVANA MESSIAS DE FIGUEIREDO FERREIRA
Data: 25/09/2026 12:30:13-0300
Verifique em https://validar.iti.gov.br

CONSTRUART
ARQUITETURA CONTEMPORÂNEA

02

REFORMA E AMPLIAÇÃO ESCOLA WILSON GUIMARÃES

CONTEÚDO	PLANTA BAIXA GERAL	ESCALA	1/100
PROPRIETÁRIO	PREFEITURA MUNICIPAL DE BAIXA GRANDE/BA	DATA	OUT/2026
ENDEREÇO	POVOADO NOVO SÍTIO- BAIXA GRANDE/BA		

CONSTRUART - SILVANA MESSIAS DE FIGUEIREDO FERREIRA CREA 27404-D
MESSIASEFERREIRA@YAHOO.COM.BR