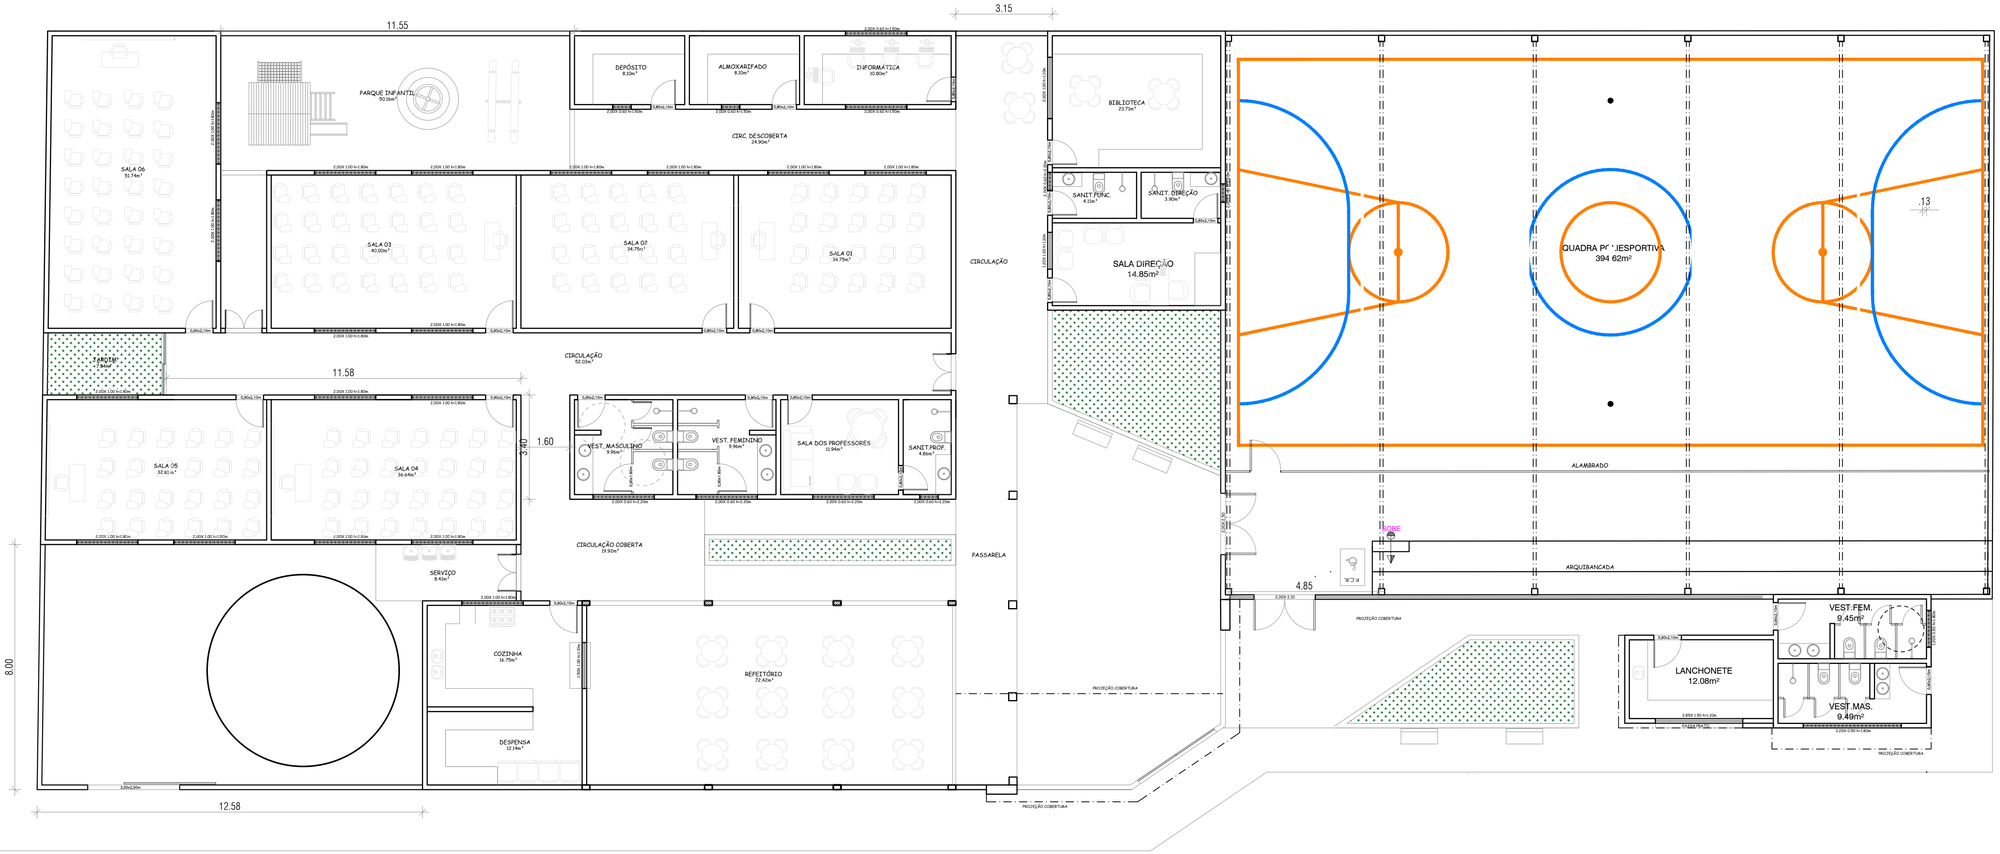

PLANTA DE LAYOUT

ESCALA : 1/125

BA-130

Documento assinado digitalmente
gov.br SILVANA MESSIAS DE FIGUEIREDO FERREIRA
Data: 25/09/2024 12:30:13-0300
Verifique em https://validar.iti.gov.br

CONSTRUART
ARQUITETURA CONTEMPORÂNEA

03

REFORMA E AMPLIAÇÃO DA ESCOLA WILSON GUIMARÃES

CONTEÚDO	PLANTA DE LAYOUT - GERAL	ESCALA	1/150
PROPRIETÁRIO	PREFEITURA MUNICIPAL DE BAIXA GRANDE/BA	DATA	DEZ./2018
ENDEREÇO	POVOADO NOVO SÍTIO		

CONSTRUART - SILVANA MESSIAS DE FIGUEIREDO FERREIRA CREA 27404/D
MESSIASFERREIRA@YAHOO.COM.BR