

CORTE AA

ESCALA : 1/125

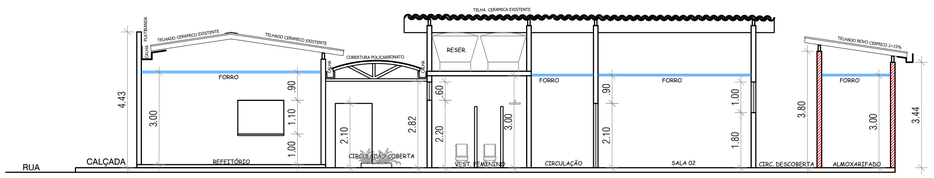

CORTE BB

ESCALA : 1/125

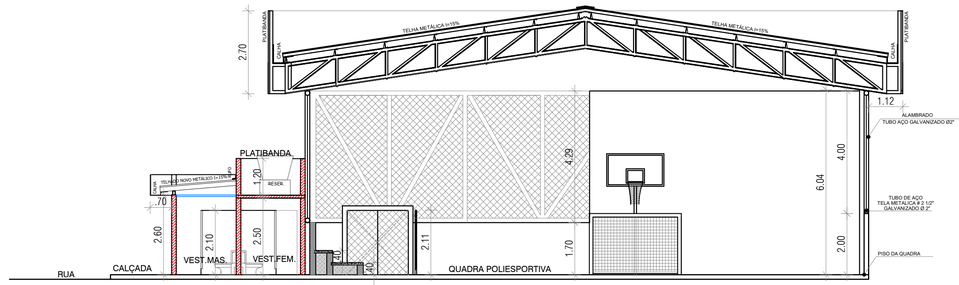

CORTE CC

ESCALA : 1/125

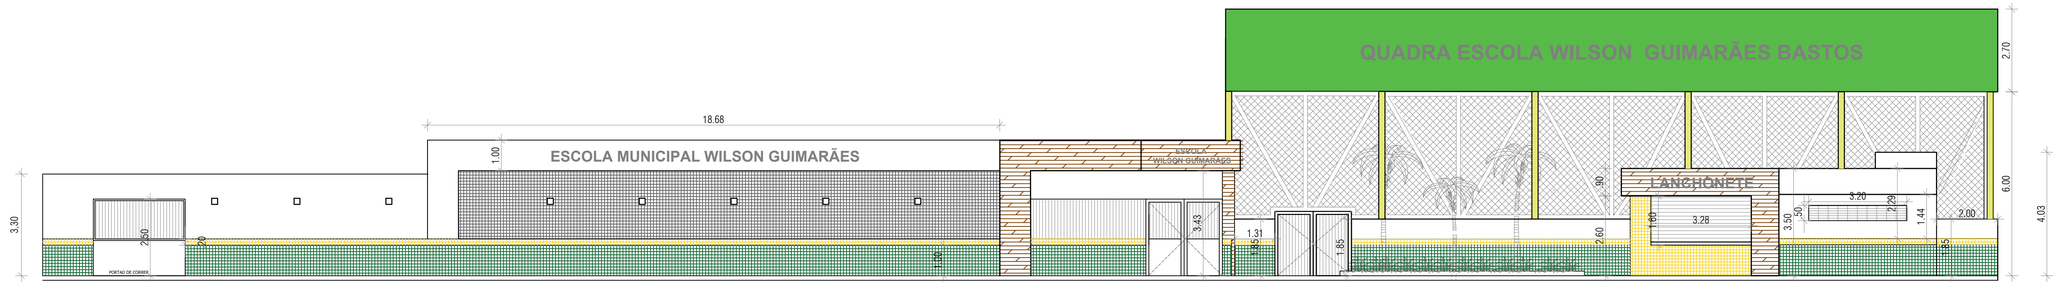

FACHADA

ESCALA : 1/125

gov.br
Documento assinado digitalmente
SILVANA MESSIAS DE FIGUEIREDO FERREIRA
Data: 21/09/2026 12:30:13-0300
Verifique em https://validar.iti.gov.br

Arquitetura e Urbanismo

CONSTRUART

ARQUITETURA CONTEMPORÂNEA

04

REFORMA ESCOLA WILSON GUIMARÃES

CONTEÚDO	CORTES E FACHADA	ESCALA	1/100
PROPRIETÁRIO	PREFEITURA MUNICIPAL DE BAIXA GRANDE/BA	DATA	OUT/2026
ENDEREÇO	POVOADO NOVO SÍTIO		

CONSTRUART - SILVANA MESSIAS DE FIGUEIREDO FERREIRA CREA 27404/D
MESSIASEFERREIRA@YAHOO.COM.BR