


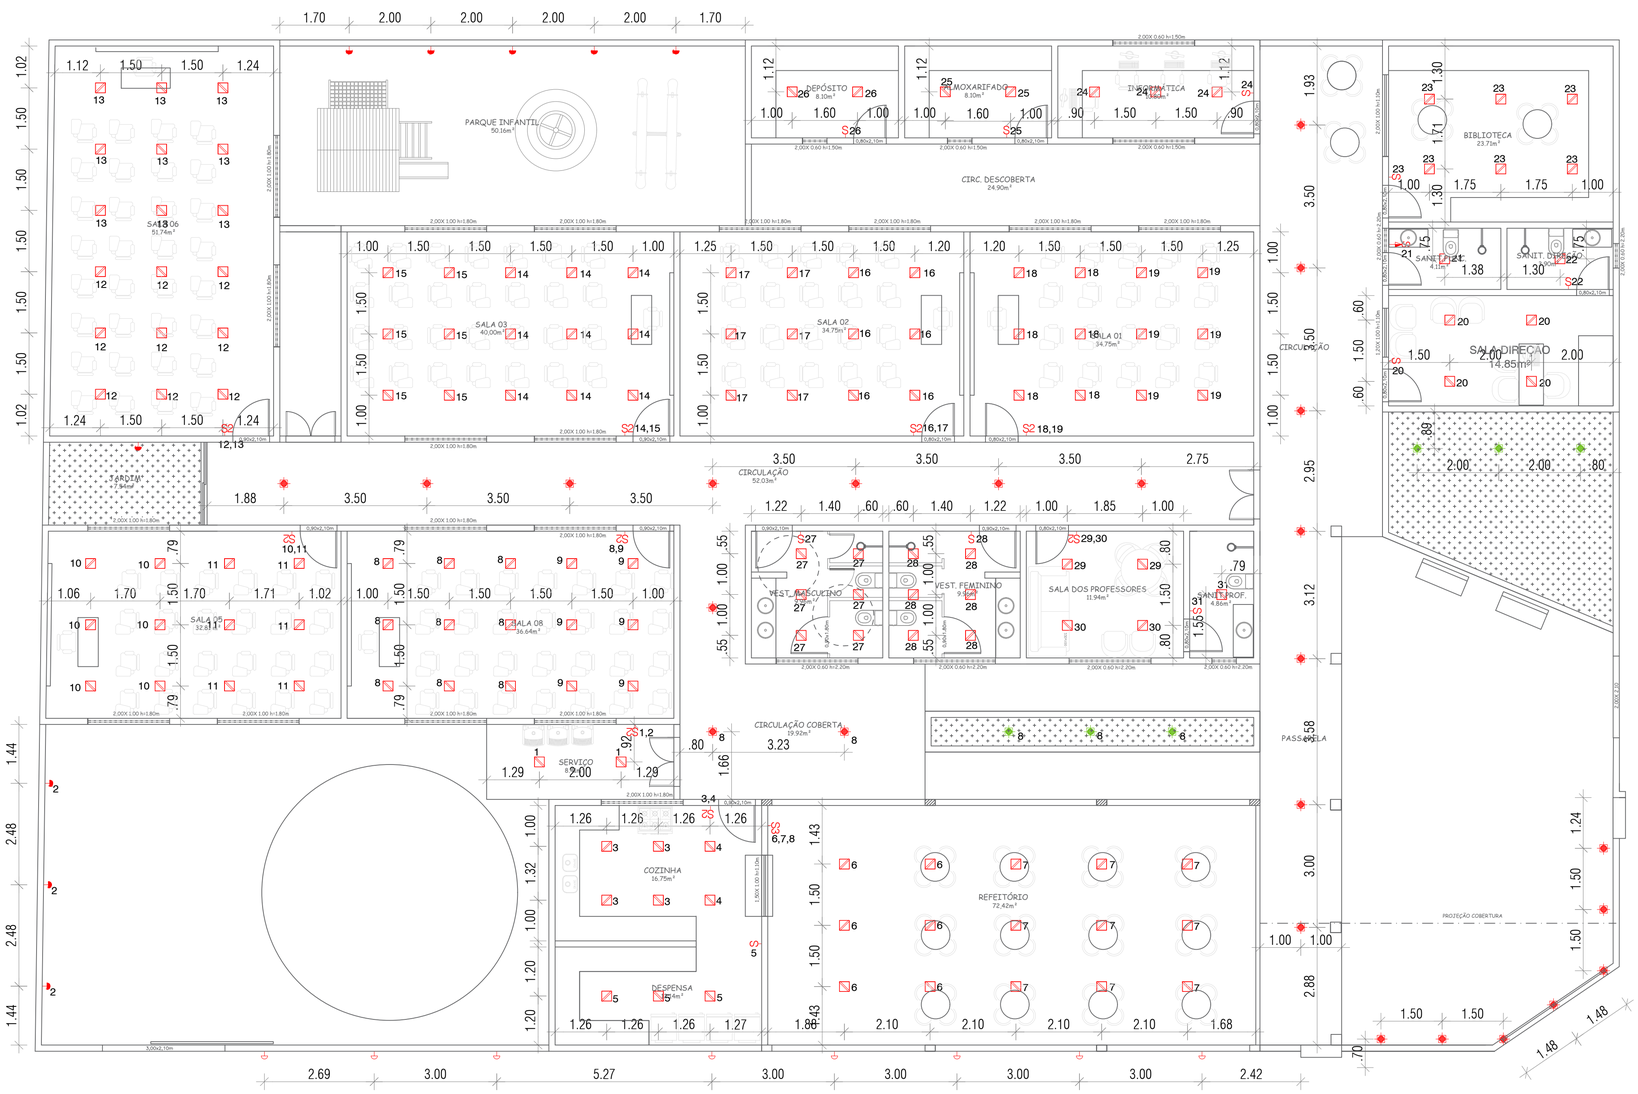


## VESTIÁRIO DA QUADRA
## PONTOS ILUMINAÇÃO

**ESCALA : 1/75**

## CORPO DA ESCOLA
## PONTOS ILUMINAÇÃO

**ESCALA : 1/75**
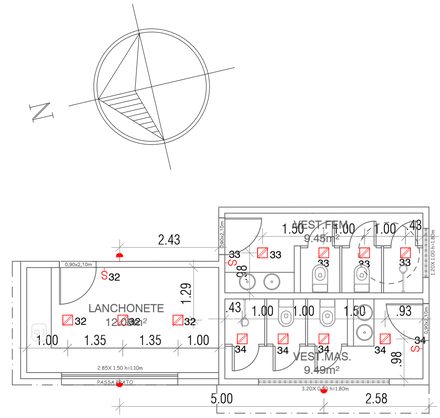
| SÍMBOLO | DESCRIÇÃO |
|---|---|
| | LUMINÁRIA DICRÓICA DE EMBUTIR |
| | LUMINÁRIA DE EMBUTIR GERAL TIPO PLAFON QUADRADA |
| | LUMINÁRIA DE PAREDE - ARANDELA H=1,80m |
| | LUMINÁRIA DE PAREDE FACHADA - ARANDELA H=2,40m |
| | REFLETORES PARA QUADRA |
| | LUMINÁRIA DE JARDIM |
| | POSTE PRAÇA |


gov.br
Documento assinado digitalmente
SILVANA MESSIAS DE FIGUEIREDO FERREIRA
Data: 25/09/2026 12:35:55-0300
Verifique em https://validar.iti.gov.br



CONSTRUART
ARQUITETURA CONTEMPORÂNEA
Arquitetura e Urbanismo


08

REFORMA E AMPLIAÇÃO DA ESCOLA WILSON GUIMARÃES

| | | | |
|---|---|---|---|
| CONTEÚDO | ILUMINAÇÃO | ESCALA | 1/75 |
| PROPRIETÁRIO | PREFEITURA MUNICIPAL DE BAIXA GRANDE/BA | DATA | OUT/2026 |
| ENDEREÇO | POVOADO NOVO SÍTIO | | |


CONSTRUART - SILVANA MESSIAS DE FIGUEIREDO FERREIRA CREA 27404/D
MESSIASEFERREIRA@YAHOO.COM.BR