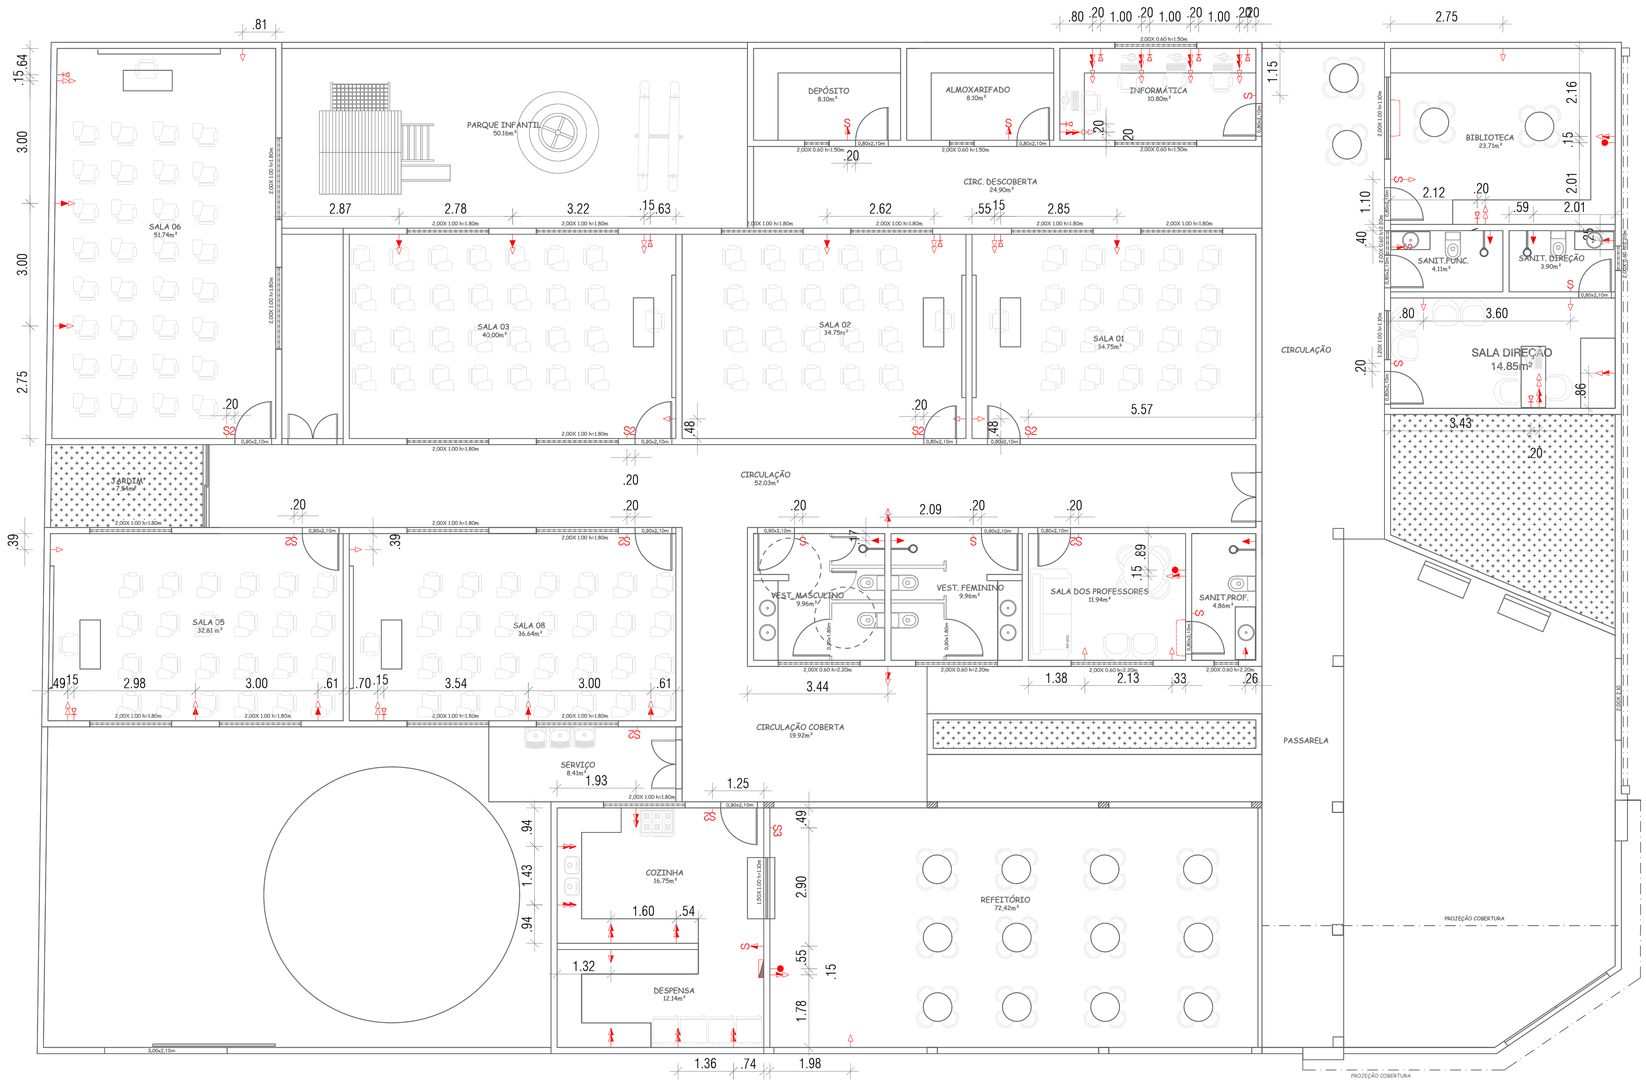

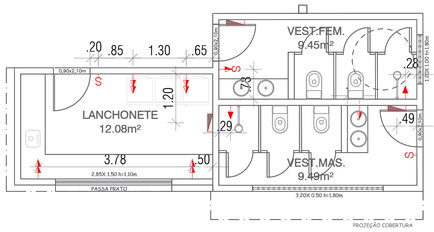

VESTIÁRIOS QUADRA
PONTOS ELETRICOS

ESCALA : 1/75

CORPO DA ESCOLA
PONTOS ELETRICOS

ESCALA : 1/75

SÍMBOLO	DESCRIÇÃO
	INTERRUPTOR SIMPLES / H=120cm
	INTERRUPTOR DUPLO / H=120cm
	INTERRUPTOR TROPLO / H=120cm
	INTERRUPTOR + TOMADA / H=120cm
	TOMADA SIMPLES BAIXA / H = 30cm
	TOMADA DUPLA BAIXA / H=30cm
	TOMADA SIMPLES MÉDIA / H =120cm
	TOMADA DUPLA MÉDIA / H =120cm
	TOMADA SIMPLES ALTA / H = 230cm
	INTERNET / H = 30cm
	ANTENA DE TV MEDIA / H = 120cm
	QUADRO DE ENERGIA / H=160cm
	AR CONDICIONADO SPLIT / H=225cm

gov.br Documento assinado digitalmente
SILVANA MESSIAS DE FIGUEIREDO FERREIRA
Data: 25/09/2026 12:35:55-0300
Verifique em https://validar.iti.gov.br

CONSTRUART
ARQUITETURA CONTEMPORÂNEA

09

REFORMA E AMPLIAÇÃO DA ESCOLA WILSON GUIMARÃES

CONTEÚDO	TOMADAS	ESCALA	1/75
PROPRIETÁRIO	PREFEITURA MUNICIPAL DE BAIXA GRANDE/BA	DATA	OUT/2026
ENDEREÇO	POVOADO NOVO SÍTIO		

CONSTRUART - SILVANA MESSIAS DE FIGUEIREDO FERREIRA — CREA 27404/D

MESSIASEFERREIRA@YAHOO.COM.BR