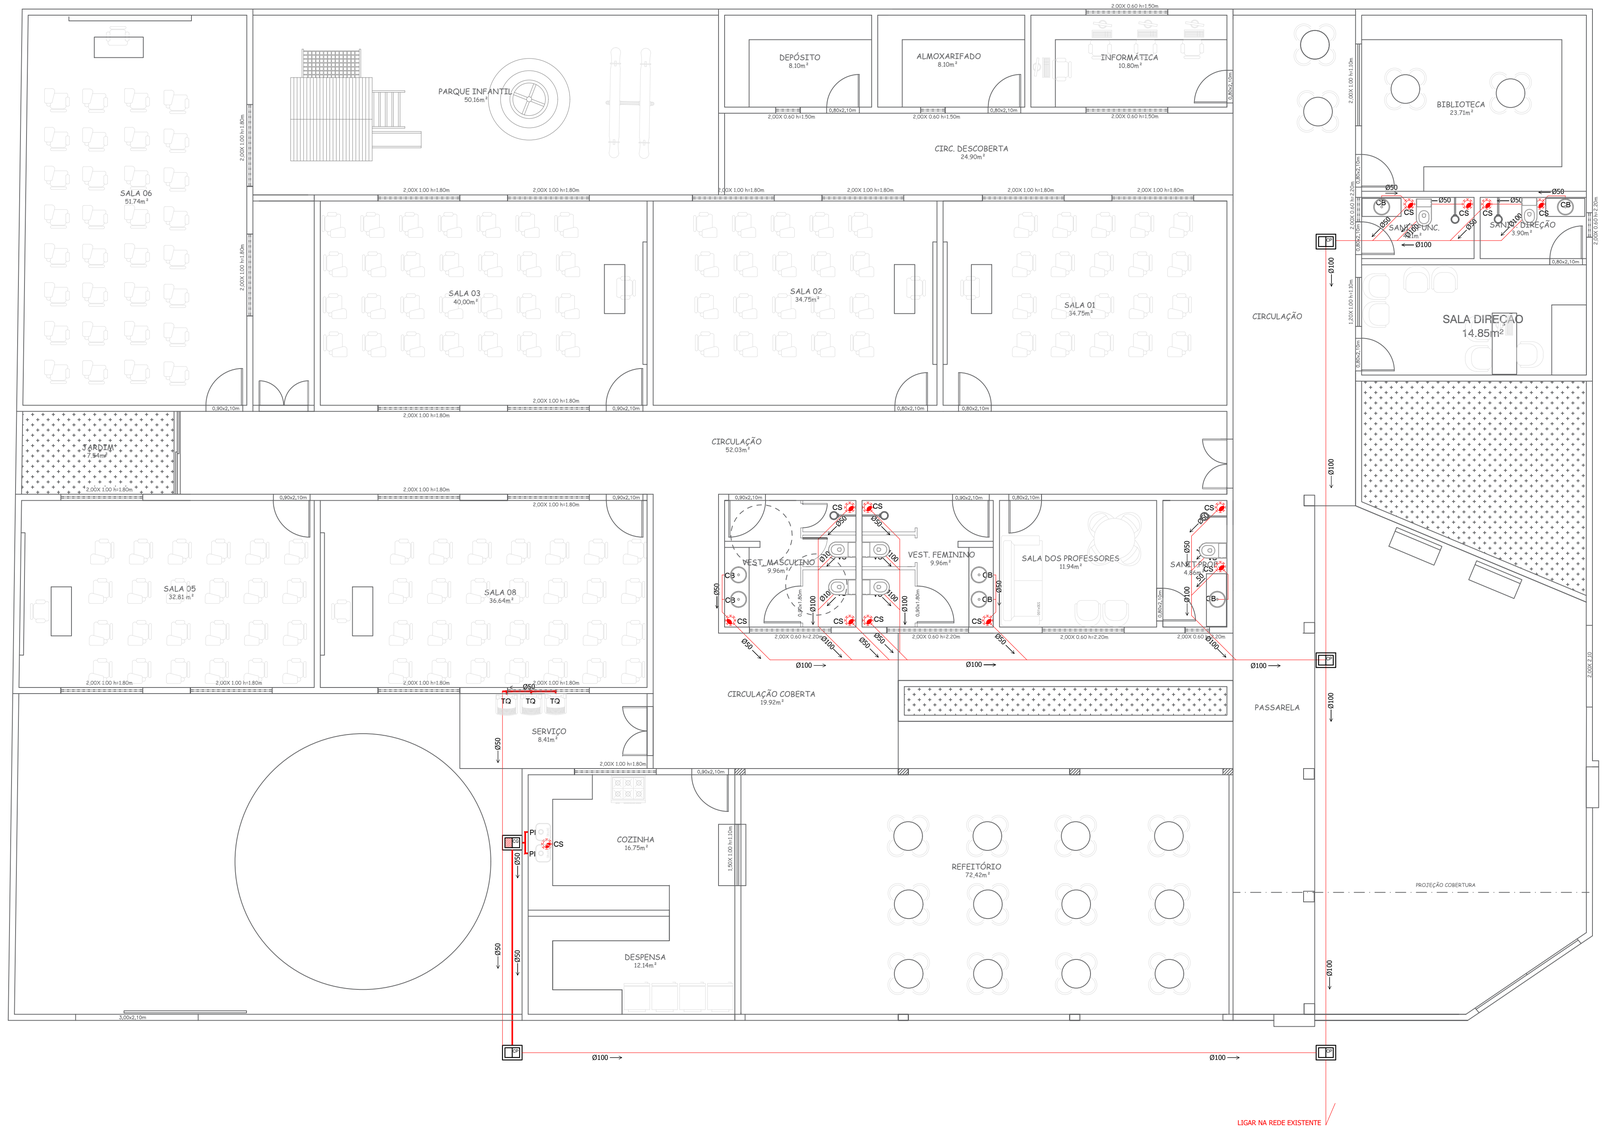

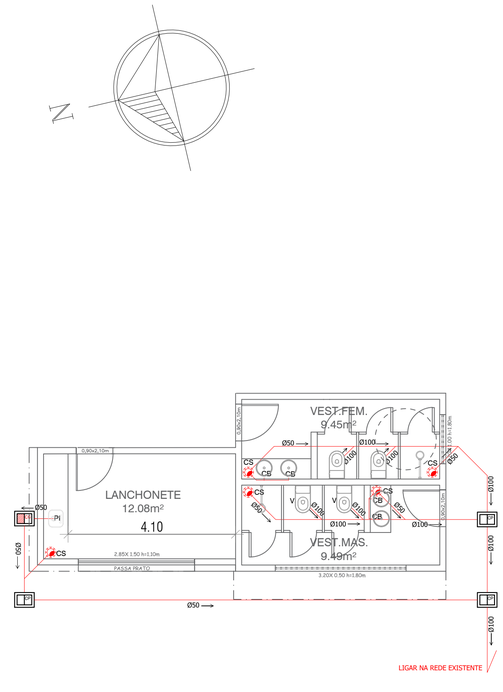

VESTIÁRIO DA QUADRA
ESQUEMA DE ESGOTO

ESCALA : 1/75

CORPO ESCOLA
ESQUEMA DE ESGOTO

ESCALA : 1/75

SÍMBOLO	DESCRIÇÃO
———	TUBO ESGOTO
→	CAIMENTO DO TUBO
	CAIXA SIFONADA Ø50
	CAIXA DE PASSAGEM
	CAIXA DE GORDURA

NOMENCLATURAS DOS PTS
VS —— VASO
CB —— CUBA BANHEIRO
PI —— PIA COZINHA
TQ —— TANQUE
CS —— CAIXA SIFONADA
RL —— RALO

Documento assinado digitalmente
SILVANA MESSIAS DE FIGUEIREDO FERREIRA
Data: 25/09/2026 12:46:20-0300
Verifique em https://validar.iti.gov.br

CONSTRUART
ARQUITETURA CONTEMPORÂNEA

12

REFORMA E AMPLIAÇÃO DA ESCOLA WILSON GUIMARÃES

CONTEÚDO	ESGOTO	ESCALA	1/75
PROPRIETÁRIO	PREFEITURA MUNICIPAL DE BAIXA GRANDE/BA	DATA	OUT/2026
ENDEREÇO	POVOADO NOVO SÍTIO		

CONSTRUART - SILVANA MESSIAS DE FIGUEIREDO FERREIRA CREA 27404/D
MESSIASEFERREIRA@YAHOO.COM.BR