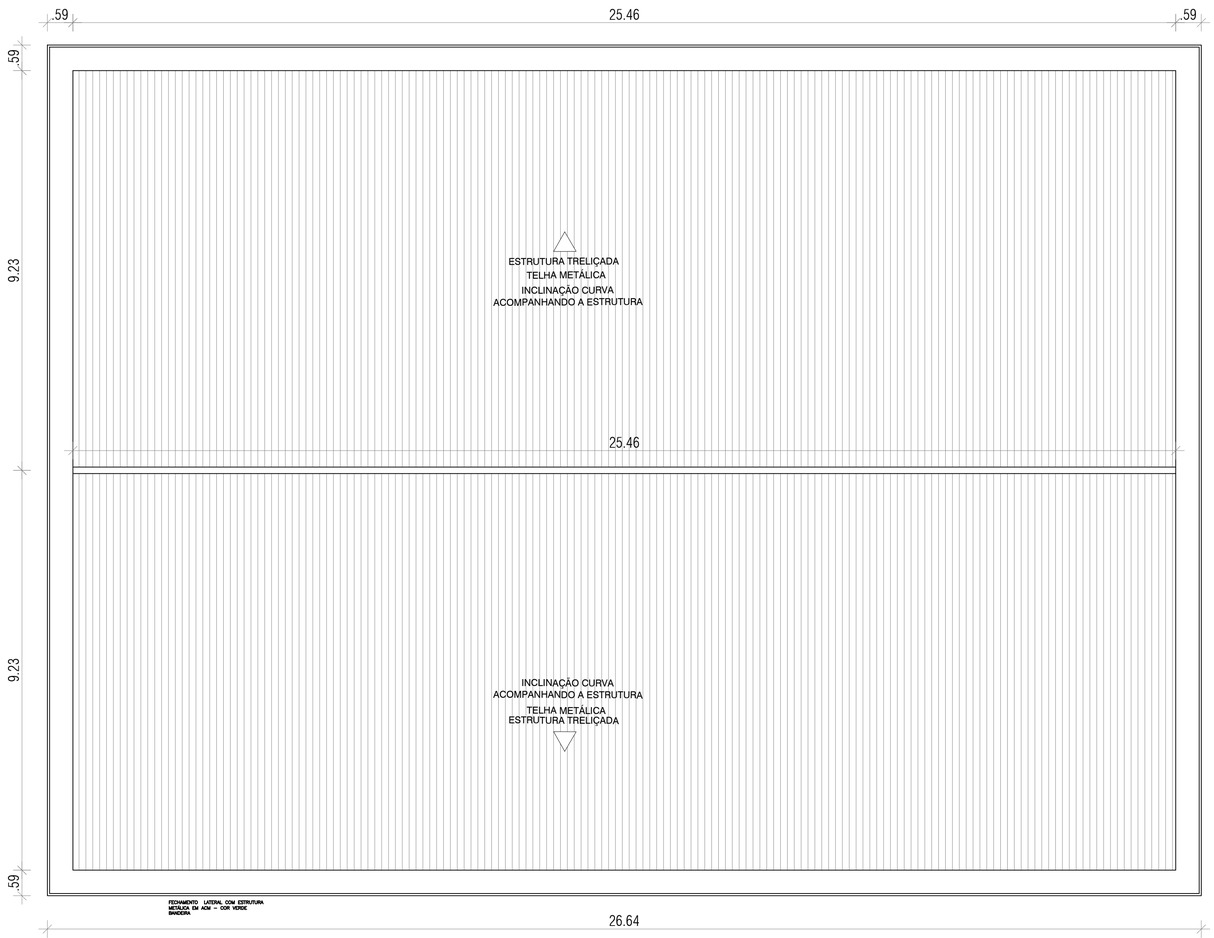

PLANTA DE COBERTURA

ESCALA :

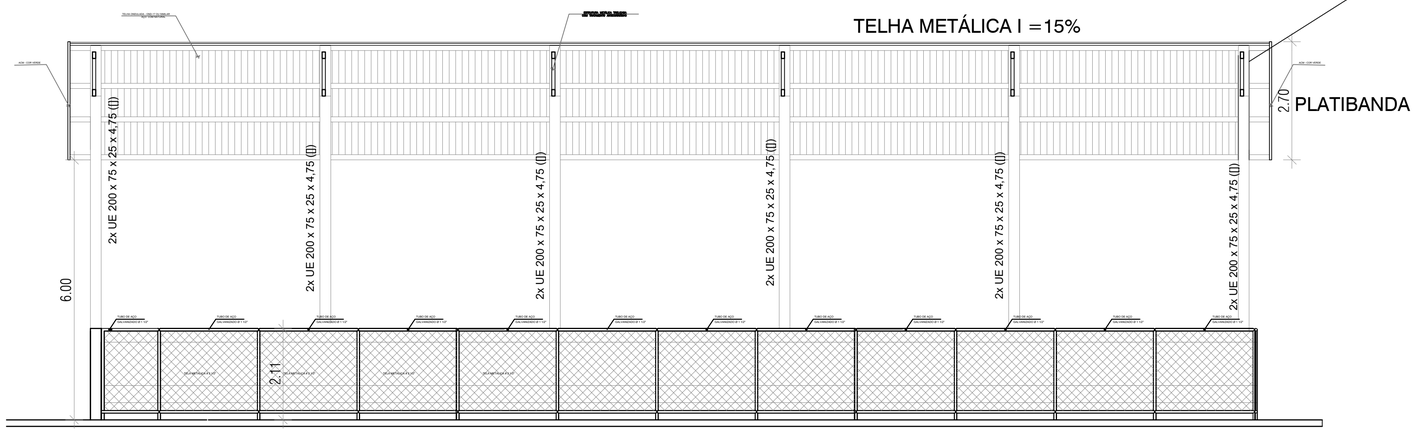

CORTE AA

ESCALA :

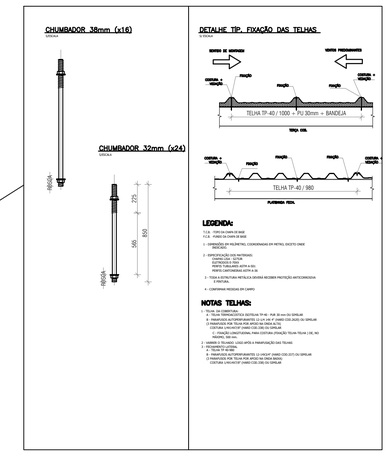

gov.br
Documento assinado digitalmente
SILVANA MESSIAS DE FIGUEIREDO FERREIRA
Data: 25/09/2026 12:46:29-0300
Verifique em https://validar.iti.gov.br

CONSTRUART

ARQUITETURA CONTEMPORÂNEA

13

REFORMA E AMPLIAÇÃO DA ESCOLA WILSON GUIMARÃES

CONTEÚDO	QUADRA - COBERTURA/CORTE	ESCALA	1/100
PROPRIETÁRIO	PREFEITURA MUNICIPAL DE BAIXA GRANDE/BA	DATA	OUT/2026
ENDEREÇO	POVOADO NOVO SÍTIO		

CONSTRUART - SILVANA MESSIAS DE FIGUEIREDO FERREIRA CREA 27404/D
MESSIASEFERREIRA@YAHOO.COM.BR