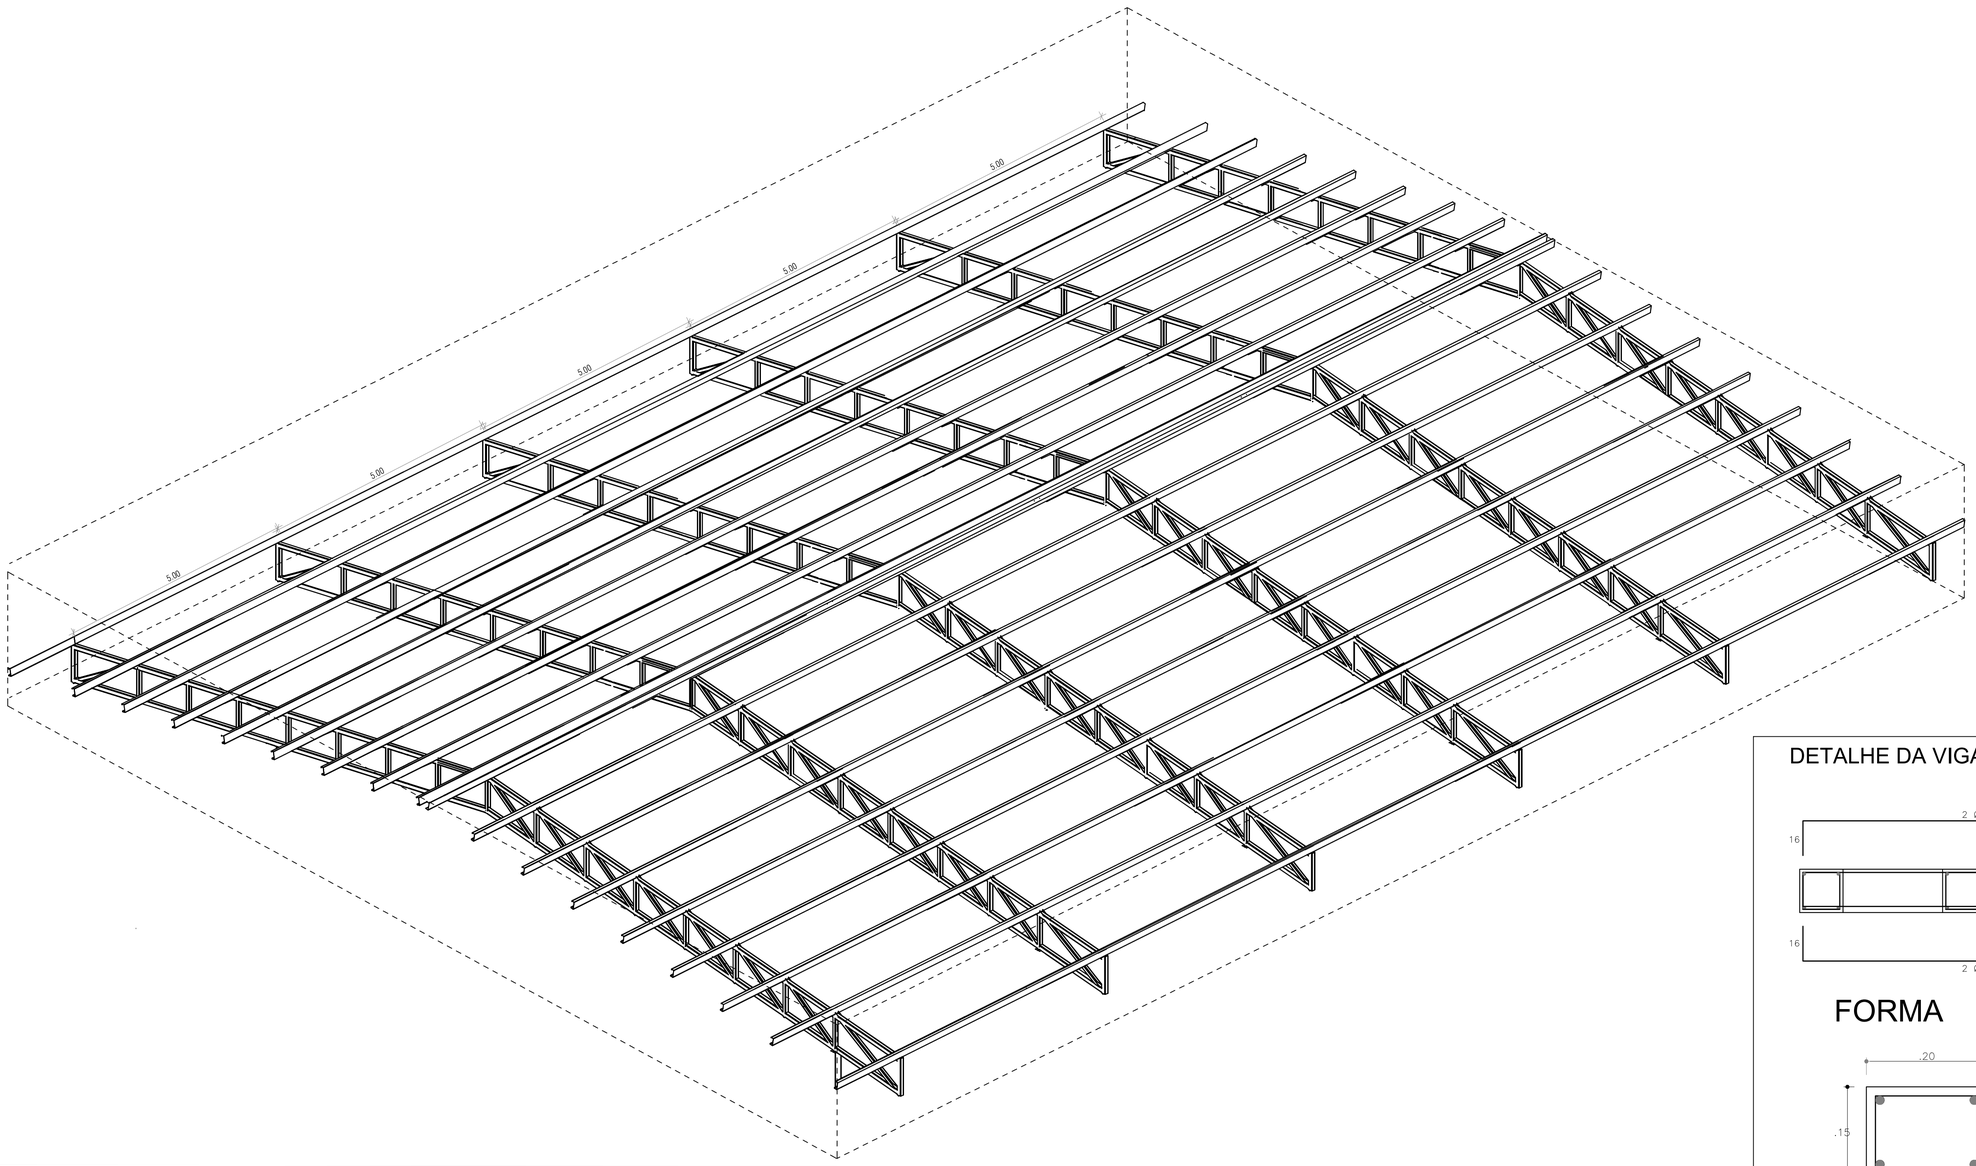

ARQUIBANCADA

DETALHE DA VIGA DE TRAVAMENTO (20X20) - (6X)

ESCALA: 1/10

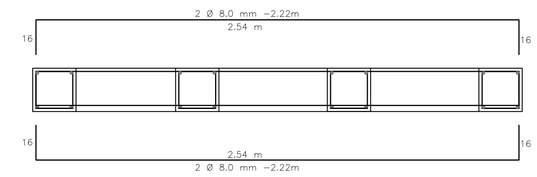

FORMA

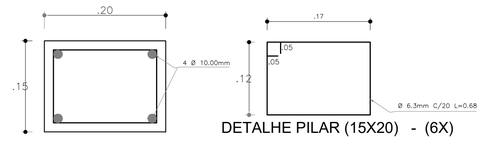

DETALHE PILAR (15X20) - (6X)

ESCALA: 1/5

DETALHE DA VIGA DE TRAVAMENTO (20X20)

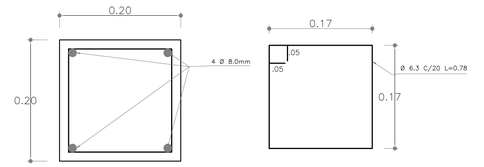

DETALHE ARQUIBANCADA

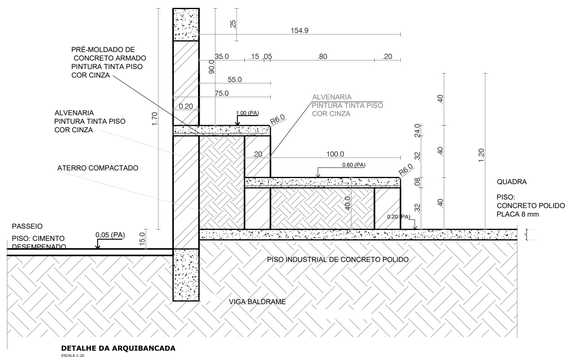

SAPATA DA ARQUIBANCADA S1X6

ESCALA: 1/20

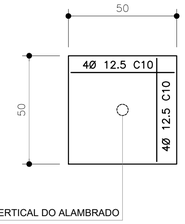

NOTAS:

1 - CONCRETO fck = 200 Kg/cm²
2 - AÇO CA-50
3 - RECOBRIMENTOS: VIGAS e PILARES = 1,5 cm
4 - A CINTA MURETA FICA EMBUTIDA NA ALVENARIA DE BLOCO CERÂMICO

gov.br
Documento assinado digitalmente
SILVANA MESSIAS DE FIGUEIREDO FERREIRA
Data: 25/09/2026 12:46:20-0300
Verifique em https://validar.iti.gov.br

CONSTRUART

ARQUITETURA CONTEMPORÂNEA

17

REFORMA E AMPLIAÇÃO DA ESCOLA WILSON GUIMARÃES

CONTEÚDO	QUADRA - ESTRUTURA COBERTURA	ESCALA	1/100
PROPRIETÁRIO	PREFEITURA MUNICIPAL DE BAIXA GRANDE/BA	DATA	OUT/2026
ENDEREÇO	POVOADO NOVO SÍTIO		

CONSTRUART - SILVANA MESSIAS DE FIGUEIREDO FERREIRA CREA 27404/D
MESSIASEFERREIRA@YAHOO.COM.BR