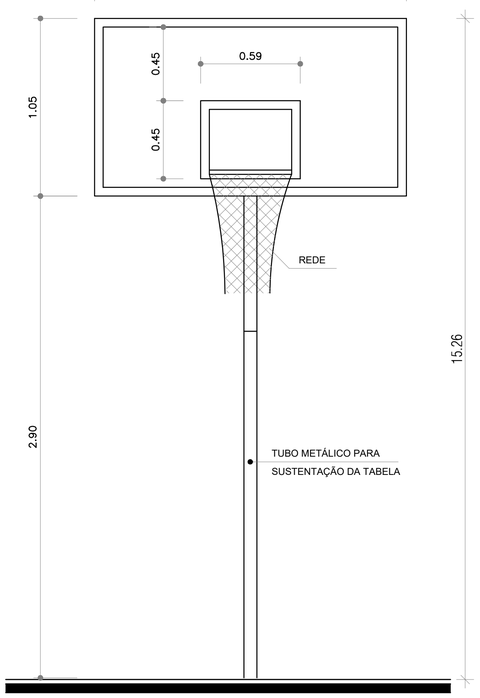

ELEVAÇÃO FRONTAL

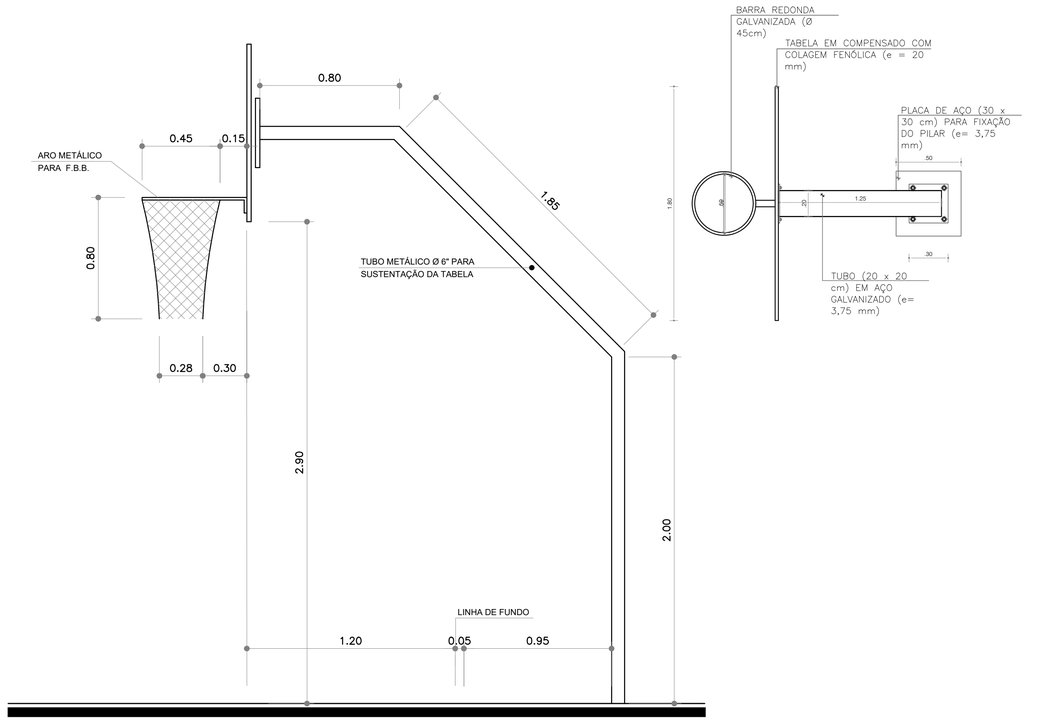

ELEVAÇÃO LATERAL

ESCALA : 1 / 25

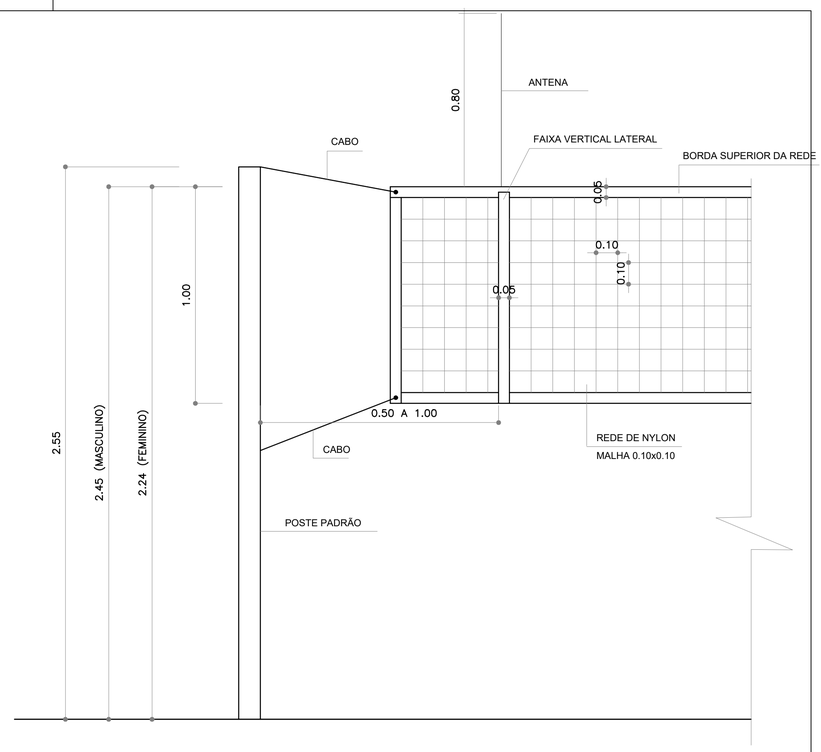

ACESSORIOS VOLEIBOL

ESCALA : 1 / 20

DETALHE TRAVE

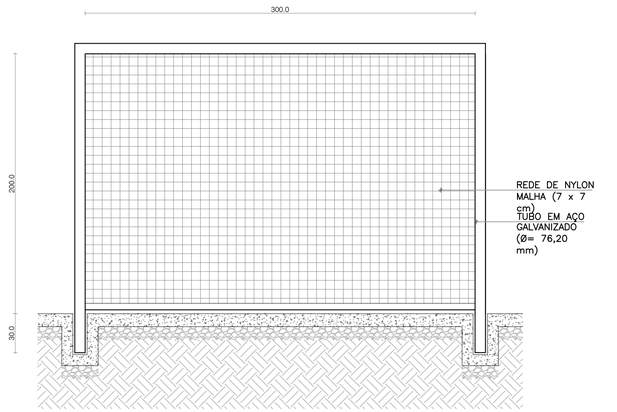

BALISA FUTEBOL
VISTA FRONTAL

ESCALA 1:25

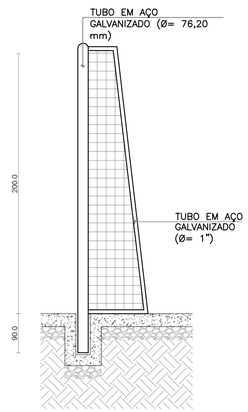

BALISA FUTEBOL
VISTA LATERAL

ESCALA 1:25

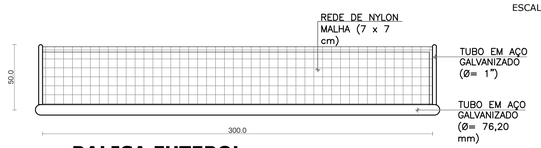

BALISA FUTEBOL
PLANTA

ESCALA 1:25

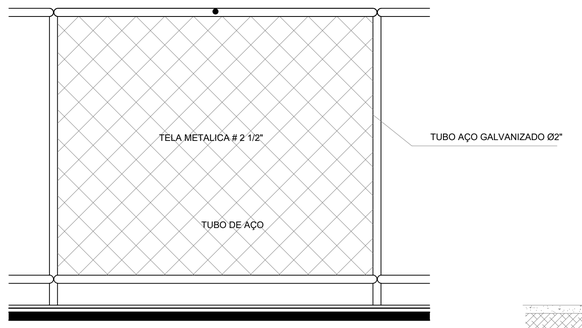

VISTA DO ALAMBRADO

ESCALA : 1 / 25

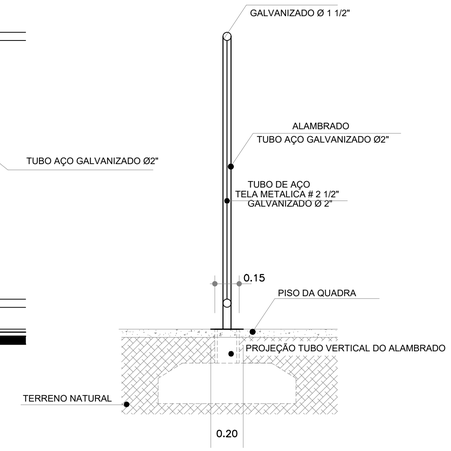

gov.br
Documento assinado digitalmente
SILVANA MESSIAS DE FIGUEIREDO FERREIRA
Data: 25/09/2026 12:49:30 -0300
Verifique em https://validar.iti.gov.br

DET. RAMPA

Arquitetura e Urbanismo
CONSTRUART
ARQUITETURA CONTEMPORÂNEA

18

REFORMA E AMPLIAÇÃO DA ESCOLA WILSON GUIMARÃES

CONTEÚDO	QUADRA - DETALHES EQUIPAMENTOS	ESCALA	1/100
PROPRIETÁRIO	PREFEITURA MUNICIPAL DE BAIXA GRANDE/BA	DATA	OUT/2026
ENDEREÇO	POVOADO NOVO SÍTIO		

CONSTRUART - SILVANA MESSIAS DE FIGUEIREDO FERREIRA CREA 27404/D
MESSIASEFERREIRA@YAHOO.COM.BR