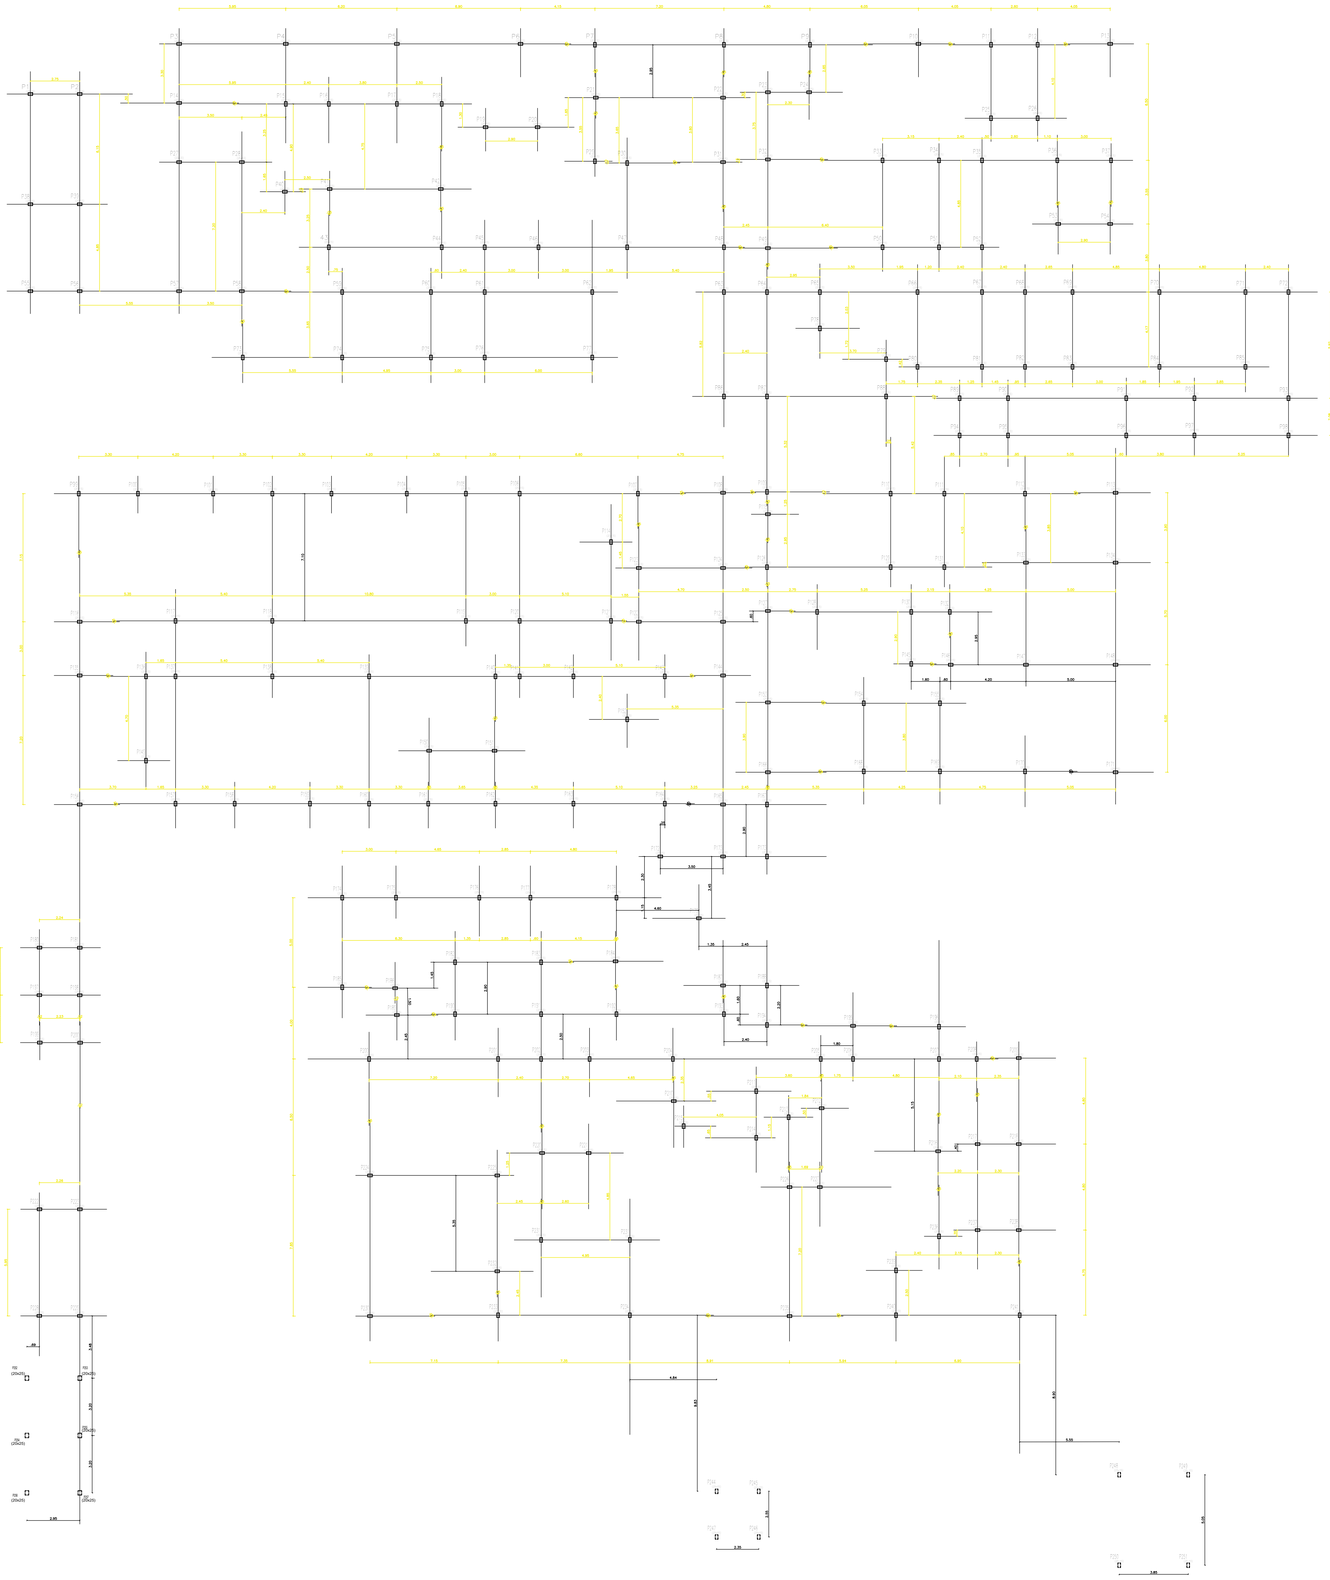


LEGENDA:

PILAR 25X15 X 251

OBSERVAÇÕES

01-ART, emitir antes de construir
02-Usar distanciadores, no mínimo 2,5 e no máximo 6cm
03-Usar traço de concreto 1:2:3 - (cimento+areia+brita) 25 Mpa
04-Estrutura calculada para uma Tensão admissível do solo de 1,5 Kgf/cm² mínima
05-Aferir resistência do solo - SPT (Ver tabela anexo)
06-As sapatas, escavar no mínimo de profundidade, ver desenho, mesmo em rocha.
07-A responsabilidade técnica se restringe a este projeto e endereço e cidade.
08-Retirar amostras para os procedimentos de controle tecnológico do concreto
09-Em caso de substituição da bitola do aço, utilizar a maior bitola na sequência
10-Utilizar em caso de solo saturado, usar cimento CP IV. V, base sílica.
11-Usar vibrador na concretagem.
12-Utilizar Aço CA50-CA60.
13-Vergalhão com 12.00 m
14-Projeto com o suporte do Cypecad
15-A desforma aos 30 dias
16-Evitar emendas
17-Não construir, em aterro / lixão.
18-Usar forma resinada
19-Usar escoras metálicas.
20-NBR6118-2014
21-Usar impermeabilizante no concreto da(s) laje(s).
22-Pilares de amarração da alvenaria (laje existente)

REVISÃO	DESCRIÇÃO	DATA	DESENHO	VERIF.	APROV.
01	EMISSÃO INICIAL				

OBSERVAÇÕES:

1. MEDIDAS EM METRO.
2. TODAS AS MEDIDAS E QUANTIDADES SEVERÃO SER CONFERIDAS NA OBRA ANTES DE QUALQUER PROCEDIMENTO DE FABRICAÇÃO.
3. DIREITOS AUTORAIS RESERVADOS: ESTE PROJETO NÃO PODERÁ SER REPRODUZIDO OU MODIFICADO (TOTAL OU EM PARTES) SEM A EXPRESSA AUTORIZAÇÃO DOS AUTORES.

UNIÃO DOS MUNICIPIOS DA BAHIA
COORDENAÇÃO DE ENGENHARIA E ARQUITETURA

PREFEITURA: PREFEITURA MUNICIPAL DE BAIXA GRANDE

GESTÃO: ADROALDO DOS SANTOS RIBEIRO

PROJETO DE FUNDAÇÃO: Hospital Municipal de Baixa Grande

PRANCHA: LOCAÇÃO DAS PILARES

ENGENHEIRO	CREA	DESENHO	FOLHA
JORGE BRANDÃO	24721-D	ANDRES VILLA	01/06
DATA	NÚMERO DE PROJETO	PROJETO REFERÊNCIA	
OUT/2022	EST-1206/22		
ESCALA: 1/100			

Formato - A0 - Escala - 1:100