



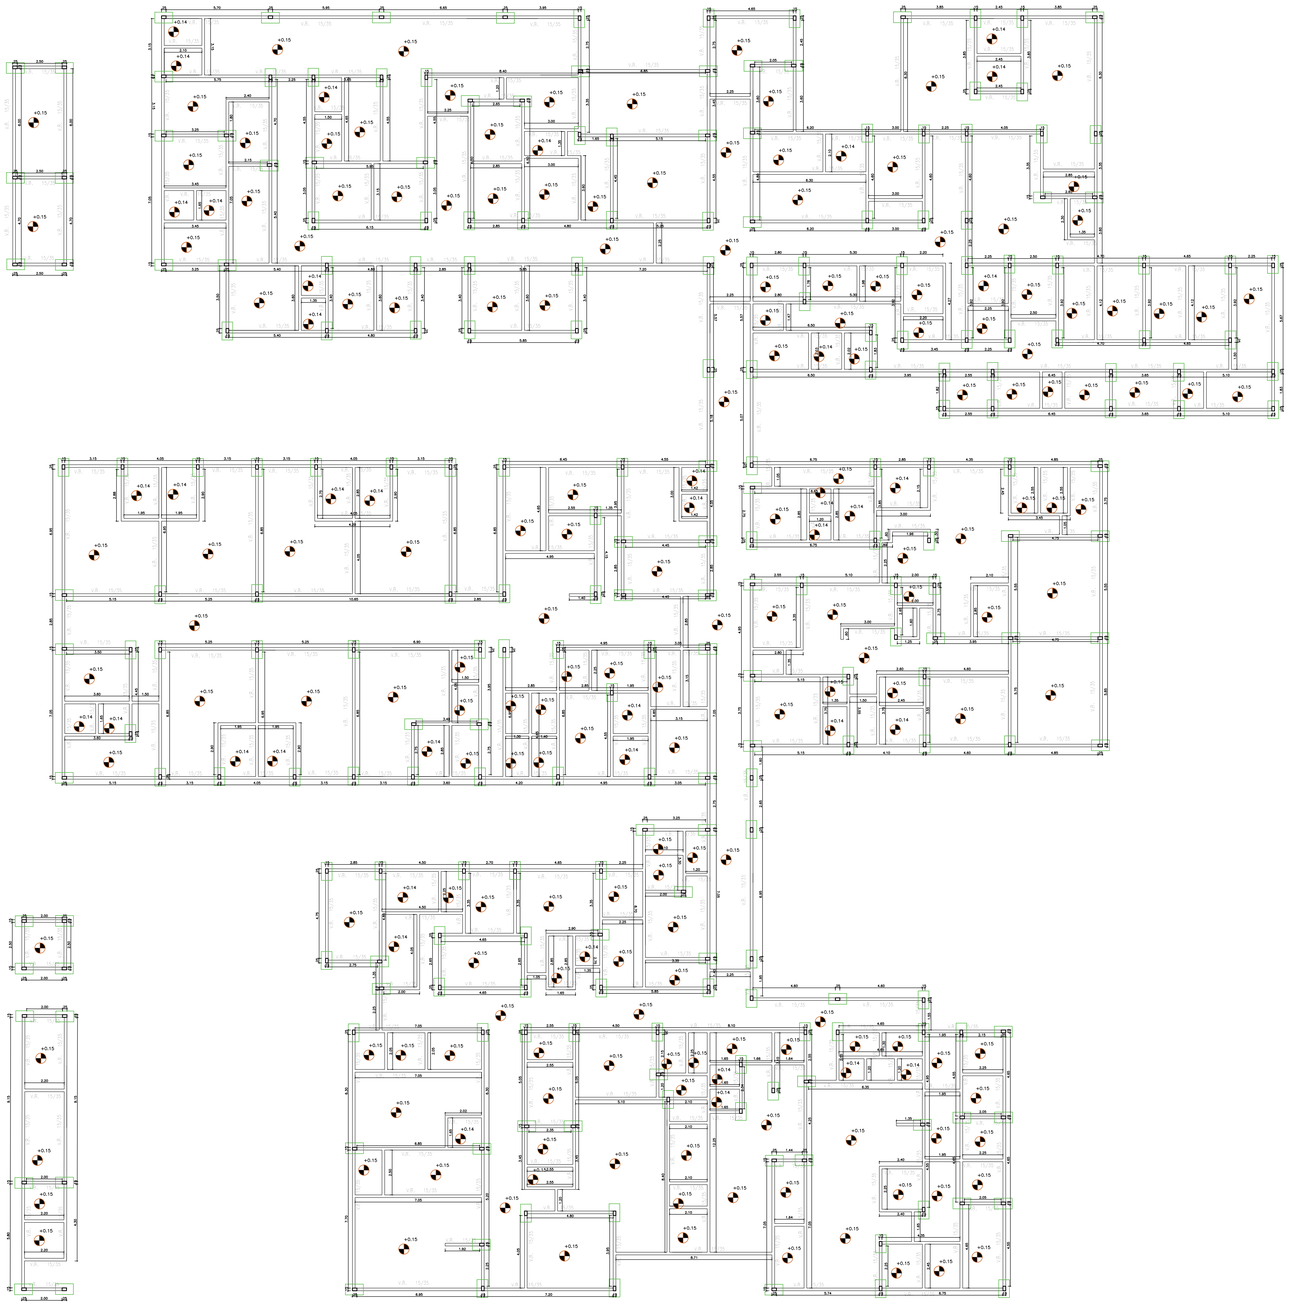

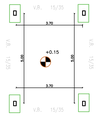

LEGENDA:

SAPATA 60X100 X 251

PILAR 15X25 X 251

BALDRAME 1.710,44m

V.B. 15/35

REVISÃO	DESCRIÇÃO	DATA	DESENHO	VERIF.	APROV.
01	EMISSÃO INICIAL				

OBSERVAÇÕES:

1. MEDIDAS EM METRO.
2. TODAS AS MEDIDAS E QUANTIDADES SEVERÃO SER CONFERIDAS NA OBRA ANTES DE QUALQUER PROCEDIMENTO DE FABRICAÇÃO.
3. DIREITOS AUTORAIS RESERVADOS: ESTE PROJETO NÃO PODERÁ SER REPRODUZIDO OU MODIFICADO (TOTAL OU EM PARTES) SEM A EXPRESSA AUTORIZAÇÃO DOS AUTORES.

Jorge Cesar da S. Brandão
Engenheiro Civil
CREA-BA 24721-D

UNIÃO DOS MUNICIPIOS DA BAHIA
COORDENAÇÃO DE ENGENHARIA E ARQUITETURA

PREFEITURA: PREFEITURA MUNICIPAL DE BAIXA GRANDE

GESTÃO: ADROALDO DOS SANTOS RIBEIRO

PROJETO DE FUNDAÇÃO: Hospital Municipal de Baixa Grande

PRANCHA: BALDRAME

ENGENHEIRO	CREA	DESENHO	FOLHA
JORGE BRANDÃO	24721-D	ANDRES VILLA	03/06

DATA	NÚMERO DE PROJETO	PROJETO REFERÊNCIA
OUT/2022	EST-1206/22	

ESCALA: 1/100

Formato A0 -> Escala 1:100