



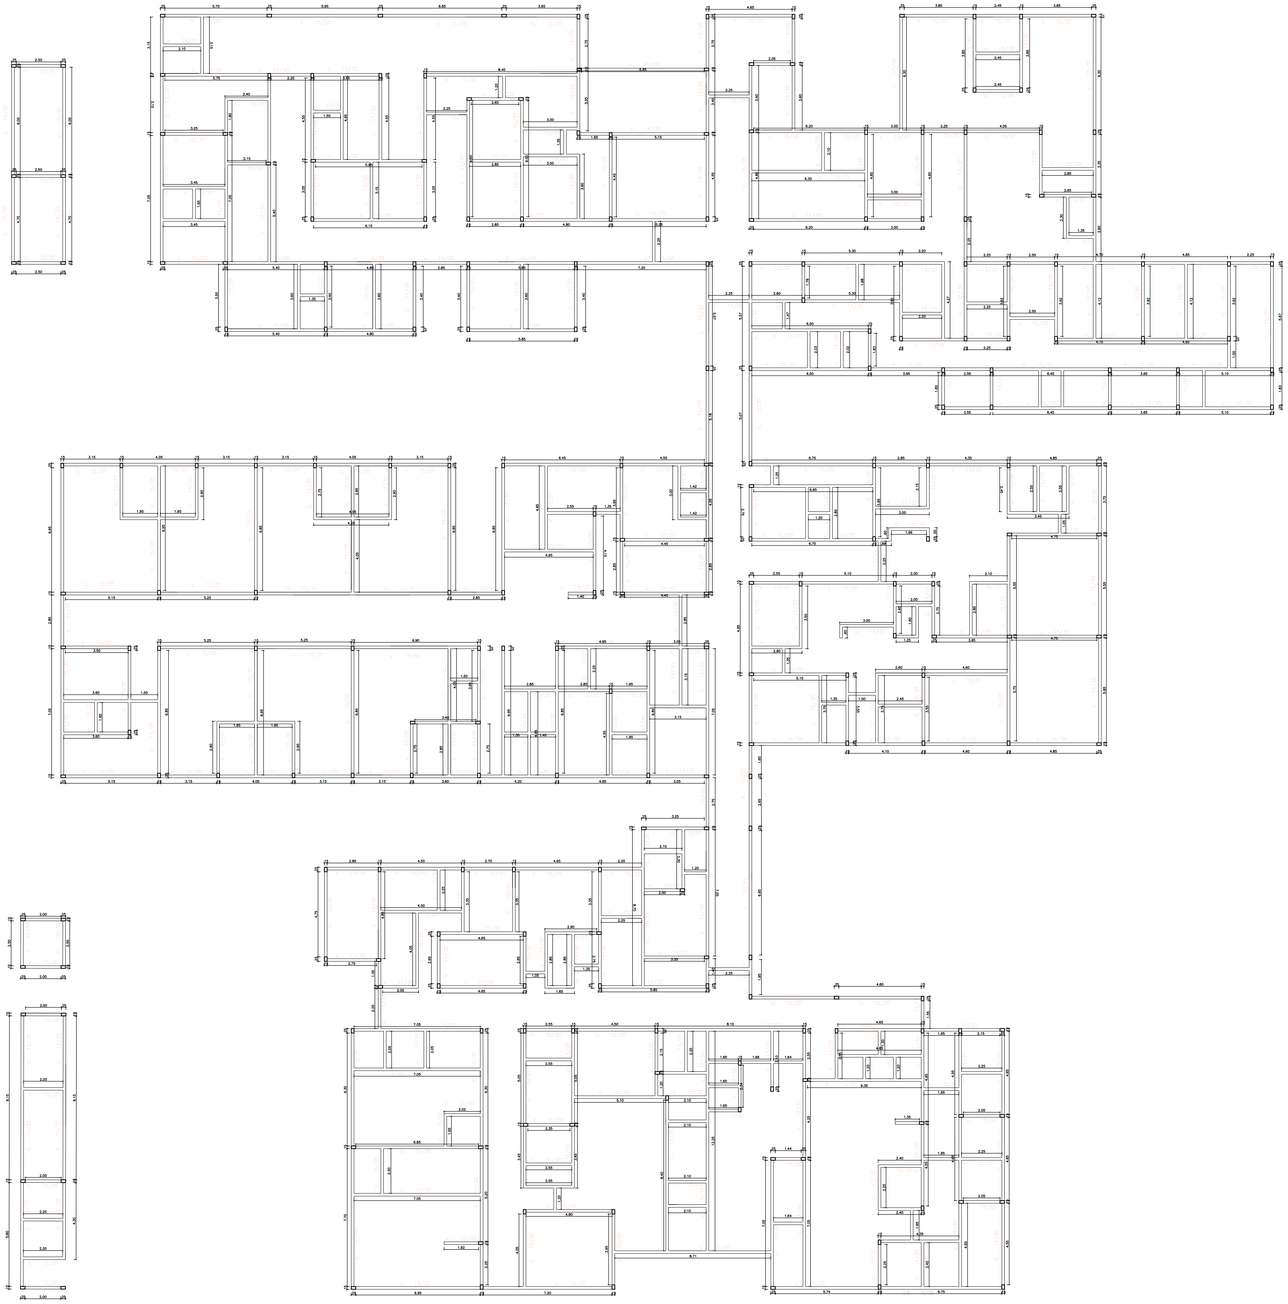

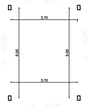

LEGENDA:

▯ PILAR 15X25 X 251

FORMA 1.710,44m

FORMA DA VIGA 15/30

REVISÃO	DESCRIÇÃO	DATA	DESENHO	VERIF.	APROV.
01	EMISSÃO INICIAL				

OBSERVAÇÕES:

1. MEDIDAS EM METRO.
2. TODAS AS MEDIDAS E QUANTIDADES SEVERÃO SER CONFERIDAS NA OBRA ANTES DE QUALQUER PROCEDIMENTO DE FABRICAÇÃO.
3. DIREITOS AUTORAIS RESERVADOS: ESTE PROJETO NÃO PODERÁ SER REPRODUZIDO OU MODIFICADO (TOTAL OU EM PARTES) SEM A EXPRESSA AUTORIZAÇÃO DOS AUTORES.

UNIÃO DOS MUNICIPIOS DA BAHIA
COORDENAÇÃO DE ENGENHARIA E ARQUITETURA

PREFEITURA: PREFEITURA MUNICIPAL DE BAIXA GRANDE

GESTÃO: ADROALDO DOS SANTOS RIBEIRO

PROJETO DE FUNDAÇÃO: Hospital Municipal de Baixa Grande

PRANCHA: LOCAÇÃO DAS SAPATAS

ENGENHEIRO	CREA	DESENHO	FOLHA
JORGE BRANDÃO	24721-D	ANDRES VILLA	04/06

DATA	NÚMERO DE PROJETO	PROJETO REFERÊNCIA
OUT/2022	EST-1206/22	

ESCALA: 1/100

Formato: A0 → Escala: 1:100