

SAPATAS 0.60X1.00 x (243)

Sem escala

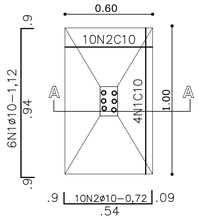


ELEVAÇÃO AA

Sem escala

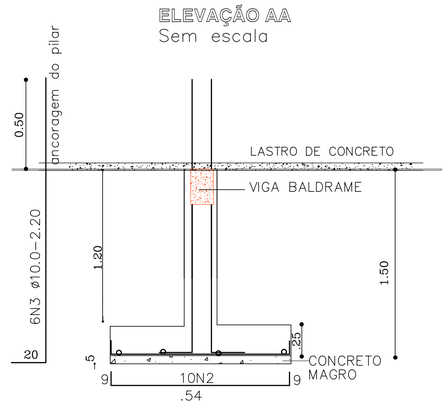

PILAR -15X25 X (123)

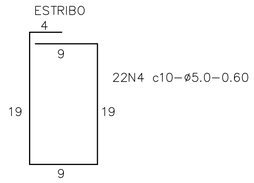

ARMAÇÃO DAS VIGAS BALDRAMES (VB - 15x35)


Sem escala

SEÇÃO

2N5ø8.0 - 1710,44 m




ESTRIBO

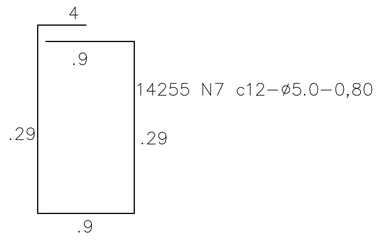


2N6ø10.0 -1710,44 m


BLOCO CONCRETO 39X19

1a FIADA

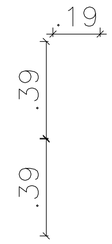

2a FIADA

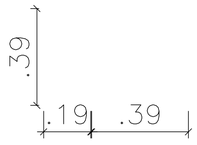

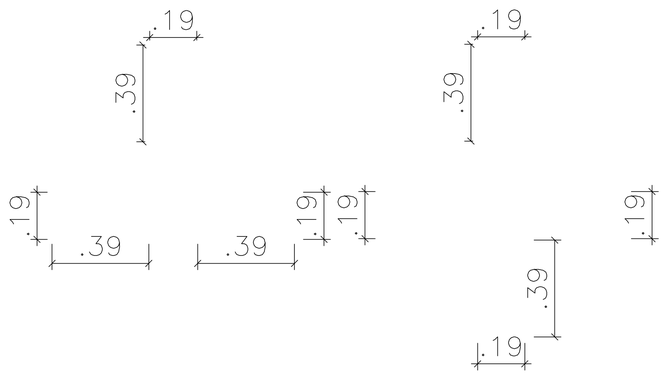

01	EMISSÃO INICIAL				
REVISÃO	DESCRIÇÃO	DATA	DESENHO	VERIF.	APROV.

OBSERVAÇÕES:

1. MEDIDAS EM METRO.
2. TODAS AS MEDIDAS E QUANTIDADES SEVERÃO SER CONFERIDAS NA OBRA ANTES DE QUALQUER PROCEDIMENTO DE FABRICAÇÃO.
3. DIREITOS AUTORAIS RESERVADOS: ESTE PROJETO NÃO PODERÁ SER REPRODUZIDO OU MODIFICADO (TOTAL OU EM PARTES) SEM A EXPRESSA AUTORIZAÇÃO DOS AUTORES.

Jorge Cedrão de S. Brandão
Engenheiro Civil
CREA/BA 771-D

UNIÃO DOS MUNICIPIOS DA BAHIA
COORDENAÇÃO DE ENGENHARIA E ARQUITETURA

PREFEITURA
PREFEITURA MUNICIPAL DE BAIXA GRANDE

GESTÃO
ADROALDO DOS SANTOS RIBEIRO

PROJETO DE FUNDAÇÃO
Hospital Municipal de Baixa Grande

PRANCHA
DETALHES SAPATAS, PILARES E BLOCOS

ENGENHEIRO	CREA	DESENHO	FOLHA
JORGE BRANDÃO	24721-D	ANDRES VILLA	05/06
DATA	NÚMERO DE PROJETO	PROJETO REFERÊNCIA	
OUT/2022	EST - 1206/22		
ESCALA 1/50			

Formato A1 – Escala 1:20